ESTADO DO RIO GRANDE DO NORTE
PREFEITURA MUNICIPAL DE CURRAIS NOVOS
CEP 59.380 – Praça Dez. Salustino, 90 – C.G.C. 08.109.126/0001-00
GABINETE DO PREFEITO
FONE (084) 431-1740

LEI Nº 915, de 1º de março de 1984

Dá nova redação ao artigo 1º da Lei nº 838, de 13 de fevereiro de 1979 e dá outas providências

O Prefeito Municipal de Currais Novos, Estado do Rio Grande do Norte, no uso de atribuições legais,

Faço saber que a Câmara de Vereadores aprovou e eu sanciono a seguinte Lei:

Artigo 1º - O artigo primeiro da Lei nº 838, de 13 de fevereiro de 1979, passa a vigorar com a redação que se segue:

"Fica o Chefe do Executivo Municipal autorizado a doar à Fundação SESP, para construção e instalação de um posto de saúde , tipo L-1,uma área de terra com 900 m2 (novecentos metros quadrados) desapropriada pelo Decreto nº 270, de 4 de outubro de 1978, no Povoado São Sebastião, neste município, com as medidas e limites especificados:

N - trinta metros de frente, na Avenida "Manoel Ozório" (espólio do Sr. Manoel Ozório)

E - trinta metros, na linha leste, lateral à casa residencial do Sr. José Genil de Oliveira;

S - trinta metros, na linha sul, em terreno do espólio do Sr.Manoel Ozório, rumo ao Açúde Público "Francisco Cardoso".

W - trinta metros, na linha oeste situada em terreno do espólio do Sr. Manoel Ozório.

Parágrafo Único - a área de terra está representada na Planta desenhada na escala de 1:300, em anexo".

Artigo 2º - Esta Lei entra em vigor na data de sua publicação, revogadas as disposições em contrário.

Prefeitura Municipal de Currais Novos, 1º de março de 1984.


JOSÉ DANTAS DE ARAÚJO
- Prefeito -

Antonio Gomes de Melo Júnior
Sec. M. de Obras e S. Urbanos

POVOADO SÃO SEBASTIÃO

(Mulungu)

ESCALA 1 : 300

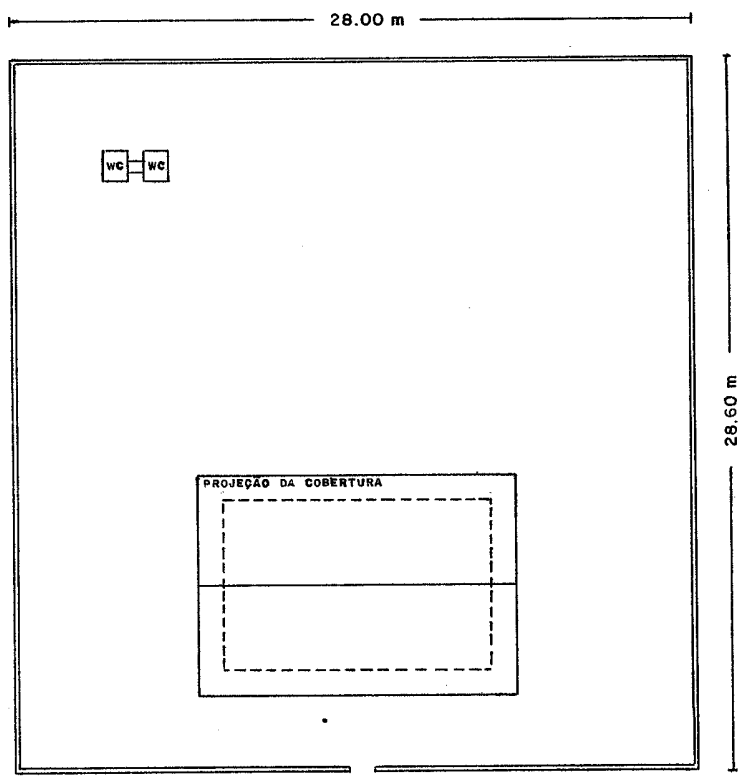

AVENIDA " MANOEL OZÓRIO "

F. SESP

Posto de Saúde (L - 1)


DESENHO: IDACI

ANO: 1983

AÇUDE PÚBLICO "FRANCISCO CARDOSO"
(LEI - 878 de 14 de maio de 1981)

POVOADO SÃO SEBASTIÃO
(Mulungú)

ESCALA 1 : 300

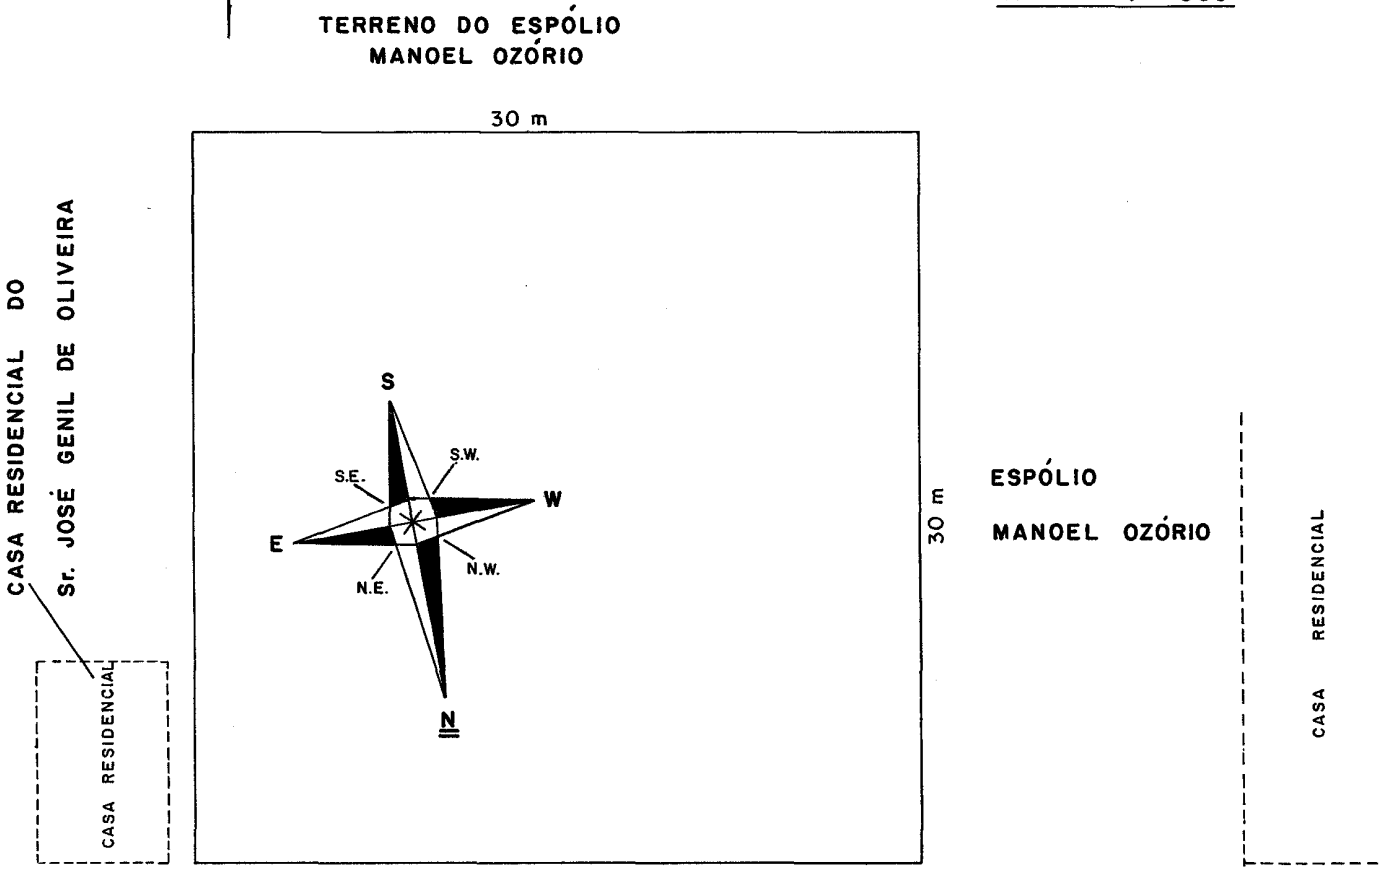

AVENIDA " MANOEL OZÓRIO "

(TERRENO DO ESPÓLIO MANOEL OZÓRIO)

DESENHO: IDACI
ANO: 1983