LEI COMPLEMENTAR Nº 67, DE 29 DE MARÇO DE 2016

Altera disposições da Lei Complementar nº 46, de 26 de maio de 2011, que regulamenta o Uso, Ocupação e Parcelamento do Solo no Município de Pato Branco e dá outras providências.

A Câmara Municipal de Pato Branco, Estado do Paraná, aprovou e eu, Prefeito, sanciono a seguinte Lei Complementar:

Art. 1º Fica alterado o Zoneamento, constante na Lei Complementar nº 46, de 26 de maio de 2011, para constar a transformação de Zona de Expansão Urbana – ZEX, para Zona Residencial 4 - ZR 4, a área de 193.600,00m^2, denominado "Imóvel Suburbano - Chácara Abílio Parzianello", sob Matrícula n° 11.335 do 2° Oficio de Registro Geral de Imóveis da Comarca de Pato Branco, Paraná, para implantação de loteamento nos termos da LUPA – LC 46/2011.

Art. 2º Ficam alterados os Anexos I, II, III, IV e XIV da Lei Complementar nº 46, de 26 de maio de 2011, que regulamenta o Uso, Ocupação e Parcelamento do Solo no Município de Pato Branco, passando a vigorar conforme anexos da presente Lei.

Art. 3º O inciso VIII do parágrafo 3º do artigo 153 da Lei Complementar nº 46, de 26 de maio de 2011, passa a vigorar com a seguinte redação:

"Art. 153 .....

§ 3º .....

VIII – testada do lote: 25m (vinte e cinco metros)."

Art. 4º O inciso VII do parágrafo 4º do artigo 165 da Lei Complementar nº 46, de 26 de maio de 2011, passa a vigorar com a seguinte redação:

"Art. 165 .....

§ 4º .....

VII – testada do lote: 30 (trinta) metros."

Art. 5º Esta Lei Complementar entrará em vigor na data de sua publicação.

Gabinete do Prefeito, 29 de março de 2016.

AUGUSTINHO ZUCCHI
Prefeito

Publicado em 06 / 04 / 2016	Publicado em 06 / 04 / 2016
Edição: 1077	Edição: 6607 Pág: "B" 7/8/9
DIÁRIO ELETRÔNICO DOS MUNICÍPIOS DO SUDOESTE DO PARANÁ - DIOEMS	JORNAL DIÁRIO DO SUDOESTE

Anexo I

Perímetro Urbano da Sede do Município de Pato Branco-PR

O presente memorial das coordenadas do Perímetro Urbano de Pato Branco-PR, está no Sistema de Projeção UTM, Datum SIRGAS 2000, Zona 22 S, Meridiano Central 51° W Realizado por profissional habilitado.

NORTE

Partindo da coordenada N 7104190,103; E 329904,567; Desta segue para a coordenada N 104235,544; E 330258,092; Desta segue para a coordenada N 7104280,986; E 330611,617; Desta segue para a coordenada N 7104294,573; E330813,012; Desta segue para a coordenada N 7104243,567; E331201,557; Desta segue para a coordenada N 7104140,073; E 332013,710; Desta segue para a coordenada N 7104186,237; E 332145,668; Desta segue para a coordenada N 7104148,050; E 332262,614, Desta segue para a coordenada N 7104019,041; E 332578,449, Desta segue para a coordenada N 7103943,709; E 332828,233; Desta segue para a coordenada N 7103899,696; E 332919,096, Desta segue para a coordenada N 7103814,097; E 332908,015;Desta segue para a coordenada N 7103821,677; E 333080,160;Desta segue para a coordenada N 7103852,064; E 333462,891;Desta segue para a coordenada N 7103872,342; E 333777,407;Desta segue para a coordenada N 7103774,790; E 333788,708;Desta segue para a coordenada N 7103675,503; E 333800,551;Desta segue para a coordenada N 7103534,998; E 333824,414, Desta segue para a coordenada N 7103519,195; E 333965,118;Desta segue para a coordenada N 7103506,869; E 334285,454.

SUL

Partindo da coordenada N 7093213,703; E 329154,787; Desta segue para a coordenada N 7093247,168; E 329242,117; Desta segue para a coordenada N 7093306,563; E 329388,537; Desta segue para a coordenada N 7093424,833; E 329622,799; Desta segue para a coordenada N 7093520,698; E 329813,222; Desta segue para a coordenada N 7093568,208; E 329919,512; Desta segue para a coordenada N 7093594,188; E 330029,623; Desta segue para a coordenada N 7093600,137; E 330143,005; Desta segue para a coordenada N 7093594,378; E 330262,206; Desta segue para a coordenada N 7093584,808; E330431,622; Desta segue para a coordenada N 7093572,908; E 330651,422; Desta segue para a coordenada N 7093561,300; E 330860,756; Desta segue para a coordenada N 7093556,698; E 330948,892; Desta segue para a coordenada N 7093546,528; E 331056,952; Desta segue para a coordenada N 7093535,688; E 331117,763; Desta segue para a coordenada; Desta segue para a coordenada N 7093516,148; E 331188,342; Desta segue para a coordenada N 7093535,058; E 331196,492; Desta segue para a coordenada N 7093558,068; E 331219,682; Desta segue para a coordenada N 7093572,148; E 331300,372; Desta segue para a coordenada N

7093580,088; E 331350,162; Desta segue para a coordenada N 7093580,088; E 331408,922; Desta segue para a coordenada N 7093526,698; E 331423,042; Desta segue para a coordenada N 7093456,068; E 331466,252; Desta segue para a coordenada N 7093401,868; E 331531,842; Desta segue para a coordenada N 7093369,628; E 331592,222; Desta segue para a coordenada N 7093110,898; E 331601,992; Desta segue para a coordenada N 7093034,408; E 331637,602; Desta segue para a coordenada N 7092700,918; E 331938,352; Desta segue para a coordenada N 7092692,878; E 331974,682; Desta segue para a coordenada N 7092698,058; E 332025,302; Desta segue para a coordenada N 7092689,119; E 332242,221; Desta segue para a coordenada N 7092735,658; E 332241,187; Desta segue para a coordenada N 7092814,583; E 332533,357; Desta segue para a coordenada N 7092858,047; E 332533,357; Desta segue para a coordenada N 7092871,791; E 332746,355; Desta segue para a coordenada N 7093123,378; E 332744,172; Desta segue para a coordenada N 7093251,851; E 332735,597; Desta segue para a coordenada N 7093258,944; E 332971,902.

LESTE

Partindo da coordenada N 7103506,869; E 334285,454; Desta segue para a coordenada N 7102529,096; E 334234,174; Desta segue para a coordenada N 7102536,246; E 334847,808; Desta segue para a coordenada N 7102093,956; E 334909,197; Desta segue para a coordenada N 7102166,438; E 335069,693; Desta segue para a coordenada N 7101865,414; E 335071,172; Desta segue para a coordenada N 7101894,999; E 335125,904; Desta segue para a coordenada N 7101923,104; E 335193,949; Desta segue para a coordenada N 7101963,570; E 335295,482; Desta segue para a coordenada N 7102002,243; E 335362,581; Desta segue para a coordenada N 7102018,515; E 335389,947; Desta segue para a coordenada N 7101826,215; E 335425,448; Desta segue para a coordenada N 7101629,477; E 335421,750; Desta segue para a coordenada N 7101508,180; E 335395,124; Desta segue para a coordenada N 7101382,445; E 335315,985; Desta segue para a coordenada N 7101278,899; E 335307,850; Desta segue para a coordenada N 7101187,926; E 335310,808; Desta segue para a coordenada N 7101079,494; E 335336,975; Desta segue para a coordenada N 7101021,315; E 335347,971; Desta segue para a coordenada N 7100690,661; E 335364,068; Desta segue para a coordenada N 7100503,695; E 335372,088; Desta segue para a coordenada N 7100496,240; E 335313,066; Desta segue para a coordenada N 7100421,550; E 335300,715; Desta segue para a coordenada N 7100337,063; E 335324,146; Desta segue para a coordenada N 7100226,938; E 335370,034; Desta segue para a coordenada N 7100069,597; E 335426,433; Desta segue para a coordenada N 7099977,919; E 335469,284; Desta segue para a coordenada N 7099925,639; E 335495,343; Desta segue para a coordenada N 7099778,987; E 335566,061; Desta segue para a coordenada N 7099742,692; E 335585,844; Desta segue para a coordenada N 7099694,579; E 335616,148; Desta segue para a coordenada N 7099656,105; E 335630,099; Desta segue para a coordenada N 7099637,541; E 335639,265; Desta segue para a coordenada N 7099603,307; E 335648,265; Desta segue para a coordenada N 7099560,573; E 335636,578; Desta segue para a coordenada N 7099529,807; E 335612,980; Desta segue para a

coordenada N 7099477,871; E 335592,944; Desta segue para a coordenada N 7099434,689; E 335564,728; Desta segue para a coordenada N 7099402,940; E 335550,963; Desta segue para a coordenada N 7099358,748; E 335570,529; Destasegue para a coordenada N 7099321,179; E 335593,105; Desta segue para a coordenada N 7099260,035; E 335594,522; Desta segue para a coordenada N 7099197,648; E 335584,282; Desta segue para a coordenada N 7099146,797; E 335573,850; Desta segue para a coordenada N 7099098,059; E 335524,730; Desta segue para a coordenada N 7099047,662; E 335487,500; Desta segue para a coordenada N 7099001,891; E 335451,924; Desta segue para a coordenada N 7098932,822; E 335392,226; Desta segue para a coordenada N 7098777,357; E 335291,523; Desta segue para a coordenada N 7097778,510; E 335291,523; Desta segue para a coordenada N 7096900,797; E 335476,360; Desta segue para a coordenada N 7096865,164; E 335403,127; Desta segue para a coordenada N 7096865,164; E 335199,628; Desta segue para a coordenada N 7096430,977; E 335205,145; Desta segue para a coordenada N 7096404,451; E 334984,781; Desta segue para a coordenada N 7096388,919; E 334813,190; Desta segue para a coordenada N 7096466,579; E 334808,013; Desta segue para a coordenada N 7096466,579; E 334715,561; Desta segue para a coordenada N 7096386,700; E 334717,780; Desta segue para a coordenada N 7096383,742; E 334577,253; Desta segue para a coordenada N 7096383,002; E 334449,299; Desta segue para a coordenada N 7096437,734; E 334448,560; Desta segue para a coordenada N 7096423,681; E 334381,994; Desta segue para a coordenada N 7096415,236; E 334328,292; Desta segue para a coordenada N 7096140,829; E 334342,774; Desta segue para a coordenada N 7095464,594; E 334376,790; Desta segue para a coordenada N 7094819,225; E 334413,136; Desta segue para a coordenada N 7094823,835; E 334366,361; Desta segue para a coordenada N 7094827,150; E 334343,871; Desta segue para a coordenada N 7094854,694; E 334297,186; Desta segue para a coordenada N 7094877,560; E 334272,886; Desta segue para a coordenada N 7094894,507; E 334238,746; Desta segue para a coordenada N 7094915,555; E 334210,451; Desta segue para a coordenada N 7094924,633; E 334167,197; Desta segue para a coordenada N 7094908,918; E 333851,201; Desta segue para a coordenada N 7094898,848; E 333796,622; Desta segue para a coordenada N 7094905,242; E 333762,224; Desta segue para a coordenada N 7094873,712; E 333694,766; Desta segue para a coordenada N 7094837,898; E 333640,667; Desta segue para a coordenada N 7094827,796; E 333576,809; Desta segue para a coordenada N 7094801,213; E 333521,047; Desta segue para a coordenada N 7094804,948; E 333469,172; Desta segue para a coordenada N 7094789,698; E 333419,950; Desta segue para a coordenada N 7094733,736; E 333353,682; Desta segue para a coordenada N 7094711,779; E 333296,468; Desta segue para a coordenada N 7094695,323; E 333254,192; Desta segue para a coordenada N 7094701,478; E 333230,667; Desta segue para a coordenada N 7094669,583; E 333220,741; Desta segue para a coordenada N 7094642,582; E 333188,696; Desta segue para a coordenada N 7094659,928; E 333168,272; Desta segue para a coordenada N 7094643,258; E 333140,927; Desta segue para a coordenada N 7094608,700; E 333141,151; Desta segue para a coordenada N 7094572,629; E 333120,614; Desta segue para a coordenada N 7094537,358; E 333098,662; Desta segue para a coordenada N 7094492,638; E 333078,402; Desta

segue para a coordenada N 7094469,242; E 333036,834; Desta segue para a coordenada N 7094412,936; E 332999,853; Desta segue para a coordenada N 7094428,688; E 332955,972; Desta segue para a coordenada N 7094391,445; E 332924,784; Desta segue para a coordenada N 7094381,418; E 332866,162; Desta segue para a coordenada N 7094306,580; E 332813,007; Desta segue para a coordenada N 7094262,128; E 332789,672; Desta segue para a coordenada N 7094225,133; E 332753,062; Desta segue para a coordenada N 7094158,388; E 332747,072; Desta segue para a coordenada N 7094102,612; E 332703,118; Desta segue para a coordenada N 7094046,823; E 332674,127; Desta segue para a coordenada N 7093982,068; E 332620,582; Desta segue para a coordenada N 7093954,528; E 332598,032; Desta segue para a coordenada N 7093929,360; E 332552,995; Desta segue para a coordenada N 7093847,804; E 332512,765; Desta segue para a coordenada N 7093811,288; E 332491,947; Desta segue para a coordenada N 7093702,351; E 332484,854; Desta segue para a coordenada N 7093677,198; E 332475,582; Desta segue para a coordenada N 7093575,183; E 332481,415; Desta segue para a coordenada N 7093782,903; E 332814,210; Desta segue para a coordenada N 7093730,806; E 332859,502; Desta segue para a coordenada N 7093688,808; E 332893,262; Desta segue para a coordenada N 7093644,818; E 332897,162; Desta segue para a coordenada N 7093560,923; E 332922,761; Desta segue para a coordenada N 7093477,319; E 332932,969; Desta segue para a coordenada N 7093405,618; E 332963,367; Desta segue para a coordenada N 7093258,944; E 332971,902.

OESTE

Partindo da coordenada N 7104190,103; E 329904,567; Desta segue para a coordenada N 7104097,175; E 329881,712; Desta segue para a coordenada N 7104032,153; E 329849,544; Desta segue para a coordenada N 7103934,089; E 329819,584; Desta segue para a coordenada N 7103863,765; E 329695,974; Desta segue para a coordenada N 7103776,551; E 329595,481; Desta segue para a coordenada N 7103733,137; E 329570,546; Desta segue para a coordenada N 7103519,159; E 329567,916; Desta segue para a coordenada N 7103502,902; E 329545,415; Desta segue para a coordenada N 7103454,552; E 329548,376; Desta segue para a coordenada N 7103394,594; E 329544,377; Desta segue para a coordenada N 7103348,957; E 329546,954; Desta segue para a coordenada N 7103292,977; E 329547,921; Desta segue para a coordenada N 7103227,905; E 329526,579; Desta segue para a coordenada N 7103170,461; E 329492,772; Desta segue para a coordenada N 7103127,040; E 329475,805; Desta segue para a coordenada N 7103086,304; E 329452,266; Desta segue para a coordenada N 7103039,633; E 329424,561; Desta segue para a coordenada N 7102874,776; E 329422,669; Desta segue para a coordenada N 7102740,170; E 329420,249; Desta segue para a coordenada N 7102689,912; E 329464,956; Desta segue para a coordenada N 7102593,938; E 329471,138; Desta segue para a coordenada N 7102490,781; E 329471,995; Desta segue para a coordenada N 7102444,299; E 329426,821; Desta segue para a coordenada N 7102322,049; E 329431,023; Desta segue para a coordenada N 7102163,435; E 329497,167; Desta segue para a coordenada N 7102027,346; E 329572,607; Desta segue para a coordenada N

7101994,063; E 329601,452; Desta segue para a coordenada N 7101940,221; E 329604,082; Desta segue para a coordenada N 7101897,913; E 329608,849; Desta segue para a coordenada N 7101820,813; E 329622,714; Desta segue para a coordenada N 7101699,696; E 329615,505; Desta segue para a coordenada N 7101599,108; E 329615,505; Desta segue para a coordenada N 7101510,354; E 329622,901; Desta segue para a coordenada N 7101431,955; E 329621,422; Desta segue para a coordenada N 7101389,797; E 329613,286; Desta segue para a coordenada N 7101316,575; E 329629,558; Desta segue para a coordenada N 7101273,677; E 329632,516; Desta segue para a coordenada N 7101173,089; E 329619,943; Desta segue para a coordenada N 7101123,535; E 329611,807; Desta segue para a coordenada N 7101058,449; E 329611,807; Desta segue para a coordenada N 7101008,895; E 329615,505; Desta segue para a coordenada N 7100917,922; E 329603,671; Desta segue para a coordenada N 7100873,545; E 329616,984; Desta segue para a coordenada N 7100821,772; E 329637,694; Desta segue para a coordenada N 7100745,591; E 329678,372; Desta segue para a coordenada N 7100712,309; E 329680,591; Desta segue para a coordenada N 7100686,745; E 329663,107; Desta segue para a coordenada N 7100667,932; E 329640,652; Desta segue para a coordenada N 7100640,566; E 329640,652; Desta segue para a coordenada N 7100611,721; E 329657,663; Desta segue para a coordenada N 7100579,178; E 329663,580; Desta segue para a coordenada N 7100494,861; E 329663,580; Desta segue para a coordenada N 7100326,333; E 329662,956; Desta segue para a coordenada N 7100142,804; E 329656,924; Desta segue para a coordenada N 7099959,380; E 329674,674; Desta segue para a coordenada N 7099865,032; E 329682,233; Desta segue para a coordenada N 7099800,855; E 329690,699; Desta segue para a coordenada N 7099714,988; E 329707,074; Desta segue para a coordenada N 7099666,424; E 329726,349; Desta segue para a coordenada N 7099609,758; E 329743,494; Desta segue para a coordenada N 7099542,318; E 329752,454; Desta segue para a coordenada N 7099483,456; E 329758,024; Desta segue para a coordenada N 7099426,242; E 329777,734; Desta segue para a coordenada N 7099387,707; E 329767,584; Desta segue para a coordenada N 7099336,828; E 329733,321; Desta segue para a coordenada N 7099299,268; E 329746,304; Desta segue para a coordenada N 7099113,878; E 329730,064; Desta segue para a coordenada N 7099120,819; E 329876,507; Desta segue para a coordenada N 7099043,362; E 329854,158; Desta segue para a coordenada N 7098931,181; E 329808,928; Desta segue para a coordenada N 7098745,202; E 329787,323; Desta segue para a coordenada N 7098663,882; E 329761,285; Desta segue para a coordenada N 7098562,036; E 329718,370; Desta segue para a coordenada N 7098493,466; E 329718,657; Desta segue para a coordenada N 7098440,694; E 329665,856; Desta segue para a coordenada N 7098422,959; E 329483,567; Desta segue para a coordenada N 7098413,808; E 329339,937; Desta segue para a coordenada N 7098399,250; E 329220,510; Desta segue para a coordenada N 7098399,250; E 329190,555; Desta segue para a coordenada N 7098373,556; E 329139,075; Desta segue para a coordenada N 7098324,919; E 329054,096; Desta segue para a coordenada N 7098326,098; E 328913,404; Desta segue para a coordenada N 7098318,016; E 328857,729; Desta segue para a coordenada N 7098428,447; E 328845,472; Desta segue para a coordenada N 7098390,905; E 328396,176; Desta segue para a

coordenada N 7098023,086; E 328452,599; Desta segue para a coordenada N 7098039,435; E 328577,686; Desta segue para a coordenada N 7098000,215; E 328600,986; Desta segue para a coordenada N 7097977,400; E 328577,293; Desta segue para a coordenada N 7097927,755; E 328583,296; Desta segue para a coordenada N 7097910,075; E 328588,786; Desta segue para a coordenada N 7097859,290; E 328564,436; Desta segue para a coordenada N 7097790,365; E 328576,966; Desta segue para a coordenada N 7097727,515; E 328571,676; Desta segue para a coordenada N 7097662,682; E 328587,326; Desta segue para a coordenada N 7097601,910; E 328578,301; Desta segue para a coordenada N 7097526,921; E 328548,694; Desta segue para a coordenada N 7097506,942; E 328334,152; Desta segue para a coordenada N 7096998,548; E 328369,685; Desta segue para a coordenada N 7097029,955; E 328790,297; Desta segue para a coordenada N 7095492,266; E 328905,114; Desta segue para a coordenada N 7095006,945; E 328902,773; Desta segue para a coordenada N 7095014,227; E 329127,939; Desta segue para a coordenada N 7094521,938; E 329143,859; Desta segue para a coordenada N 7094537,889; E 329360,847; Desta segue para a coordenada N 7094495,929; E 329350,267; Desta segue para a coordenada N 7094448,088; E 329348,232; Desta segue para a coordenada N 7094388,408; E 329350,482; Desta segue para a coordenada N 7094329,988; E 329351,992; Desta segue para a coordenada N 7094200,923; E 329386,607; Desta segue para a coordenada N 7094035,701; E 329458,120; Desta segue para a coordenada N 7093945,013; E 329485,387; Desta segue para a coordenada N 7093878,333; E 329485,505; Desta segue para a coordenada N 7093809,388; E 329464,732; Desta segue para a coordenada N 7093759,466; E 329426,594; Desta segue para a coordenada N 7093712,235; E 329363,280; Desta segue para a coordenada N 7093664,240; E 329260,684; Desta segue para a coordenada N 7093622,675; E 329187,124; Desta segue para a coordenada N 7093546,018; E 329133,072; Desta segue para a coordenada N 7093450,441; E 329094,165; Desta segue para a coordenada N 7093363,382; E 329068,202; Desta segue para a coordenada N 7093323,493; E 329068,202; Desta segue para a coordenada N 7093246,588; E 329095,762; Desta segue para a coordenada N 7093213,703; E 329154,787.

Perímetro Urbano do Distrito de São Roque do Chopim

NORTE

Partindo da coordenada N 7113691,910; E 335060,943; Desta segue para a coordenada N 7113732,625; E 335144,490; Desta segue para a coordenada N 335146,712; E7113739,030; Desta segue para a coordenada N 7113709,988; E 335152,342; Desta segue para a coordenada N 7113743,200; E 335281,984; Desta segue para a coordenada N 7113744,575; E 335287,827; Desta segue para a coordenada N 7113737,311; E 335290,084; Desta segue para a coordenada N 7113724,561; E 335295,248, Desta segue para a coordenada N 7113712,162; E 335301,548, Desta segue para a coordenada N 7113700,821; E 335308,660; Desta segue para a coordenada N 7113689,463; E 335317,620, Desta segue para a coordenada N 7113671,097; E 335334,230; Desta segue para a coordenada N 7113653,710; E 335350,297; Desta segue para a coordenada N 7113621,748; E 335378,905; Desta segue para a coordenada N 7113605,938; E 335392,859; Desta segue para a coordenada N 7113592,712; E 335402,803; Desta segue para a coordenada N 7113577,916; E 335411,331; Desta segue para a coordenada N 7113567,017; E 335417,001; Desta segue para a coordenada N 7113553,032; E 335420,603; Desta segue para a coordenada N 7113536,181; E 335421,480; Desta segue para a coordenada N 7113517,717; E 335420,871; Desta segue para a coordenada N 7113498,434; E 335420,185; Desta segue para a coordenada N 7113498,200; E 335424,281; Desta segue para a coordenada N 7113503,124; E 335466,002; Desta segue para a coordenada N 7113473,778; E 335474,631; Desta segue para a coordenada N 7113469,049; E 335470,387; Desta segue para a coordenada N 7113447,145; E 335530,371; Desta segue para a coordenada N 7113405,752; E 335601,887; Desta segue para a coordenada N 7113391,681; E 335624,094.

SUL

Partindo da coordenada N 7112629,077; E 335456,733; Desta segue para a coordenada N 7112628,000; E 335409,000; Desta segue para a coordenada N 7112623,000; E 335324,000; Desta segue para a coordenada N 7112609,000; E 335239,000; Desta segue para a coordenada N 7112702,898; E 335239,230; Desta segue para a coordenada N 7112798,000; E 335204,913; Desta segue para a coordenada N 7112858,000; E 335205,000; Desta segue para a coordenada N 7112886,102; E 335204,609; Desta segue para a coordenada N 7112961,674; E 335122,546; Desta segue para a coordenada N 7112888,067; E 334895,477.

LESTE

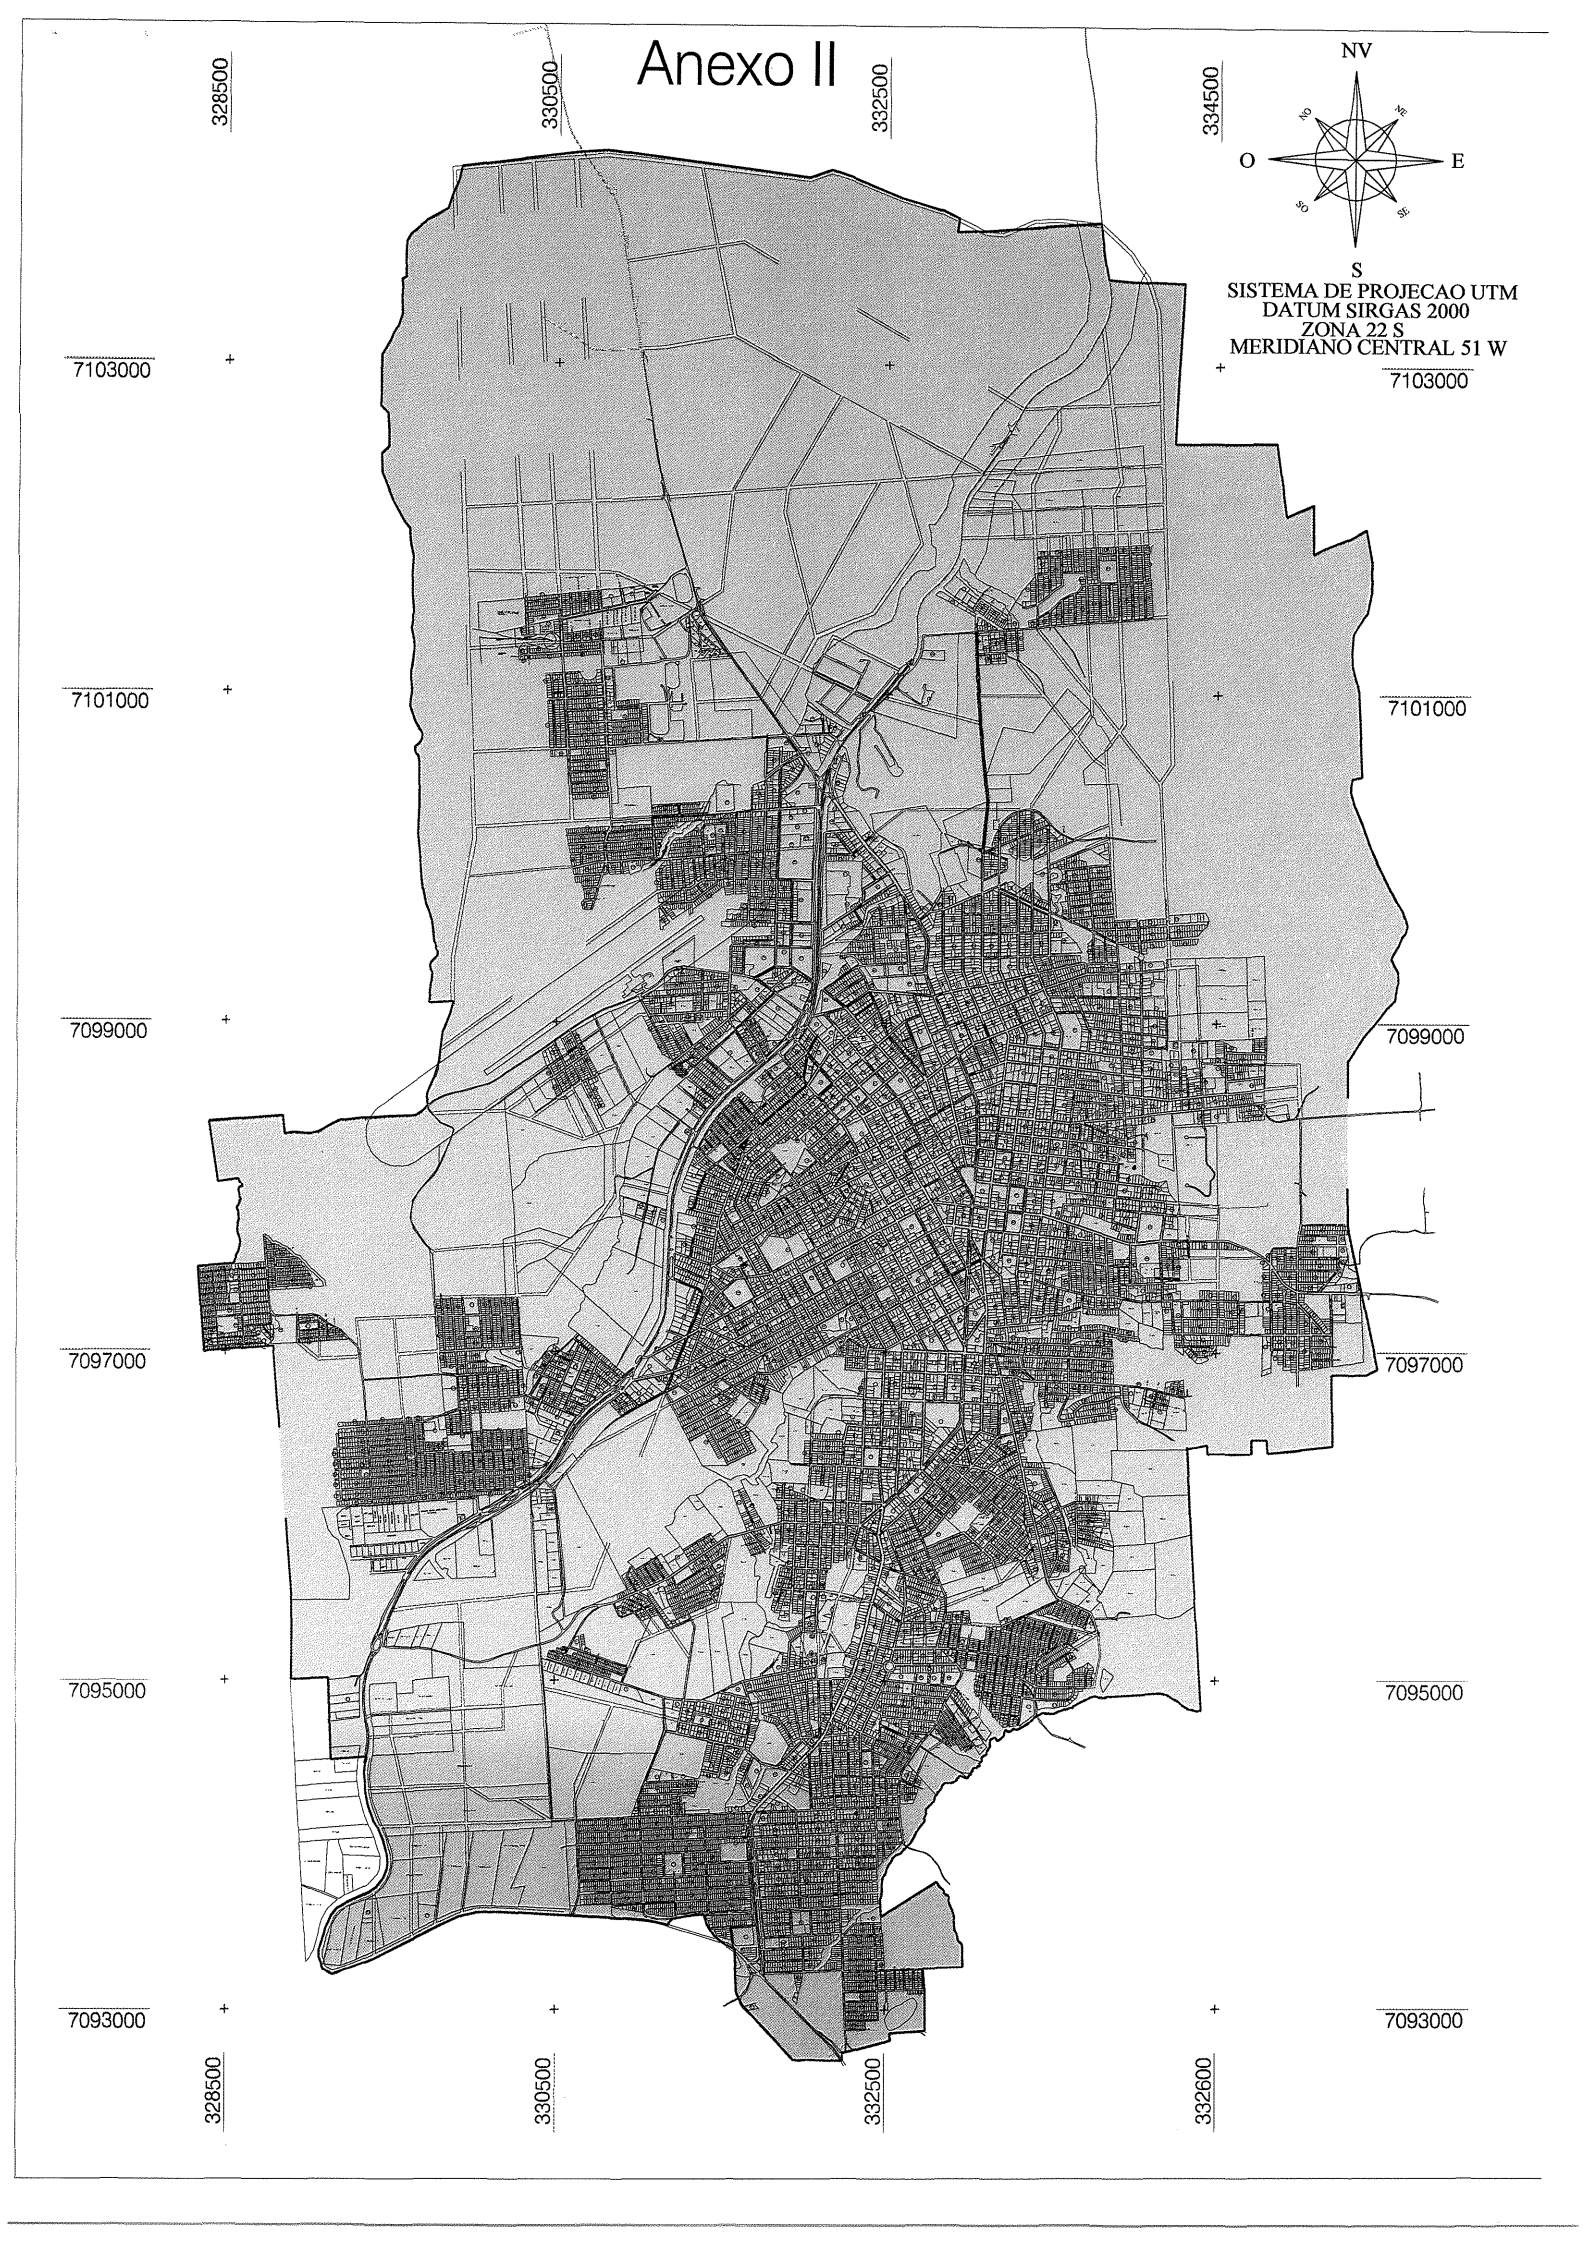
Partindo da coordenada N 7113391,681; E 335624,094; Desta segue para a coordenada N 7113300,025; E 335597,102; Desta segue para a coordenada N 7113219,796; E 335573,096; Desta segue para a coordenada N 7113127,494; E 335545,458; Partindo da coordenada N 7113013,289; E 335510,645; Desta segue para

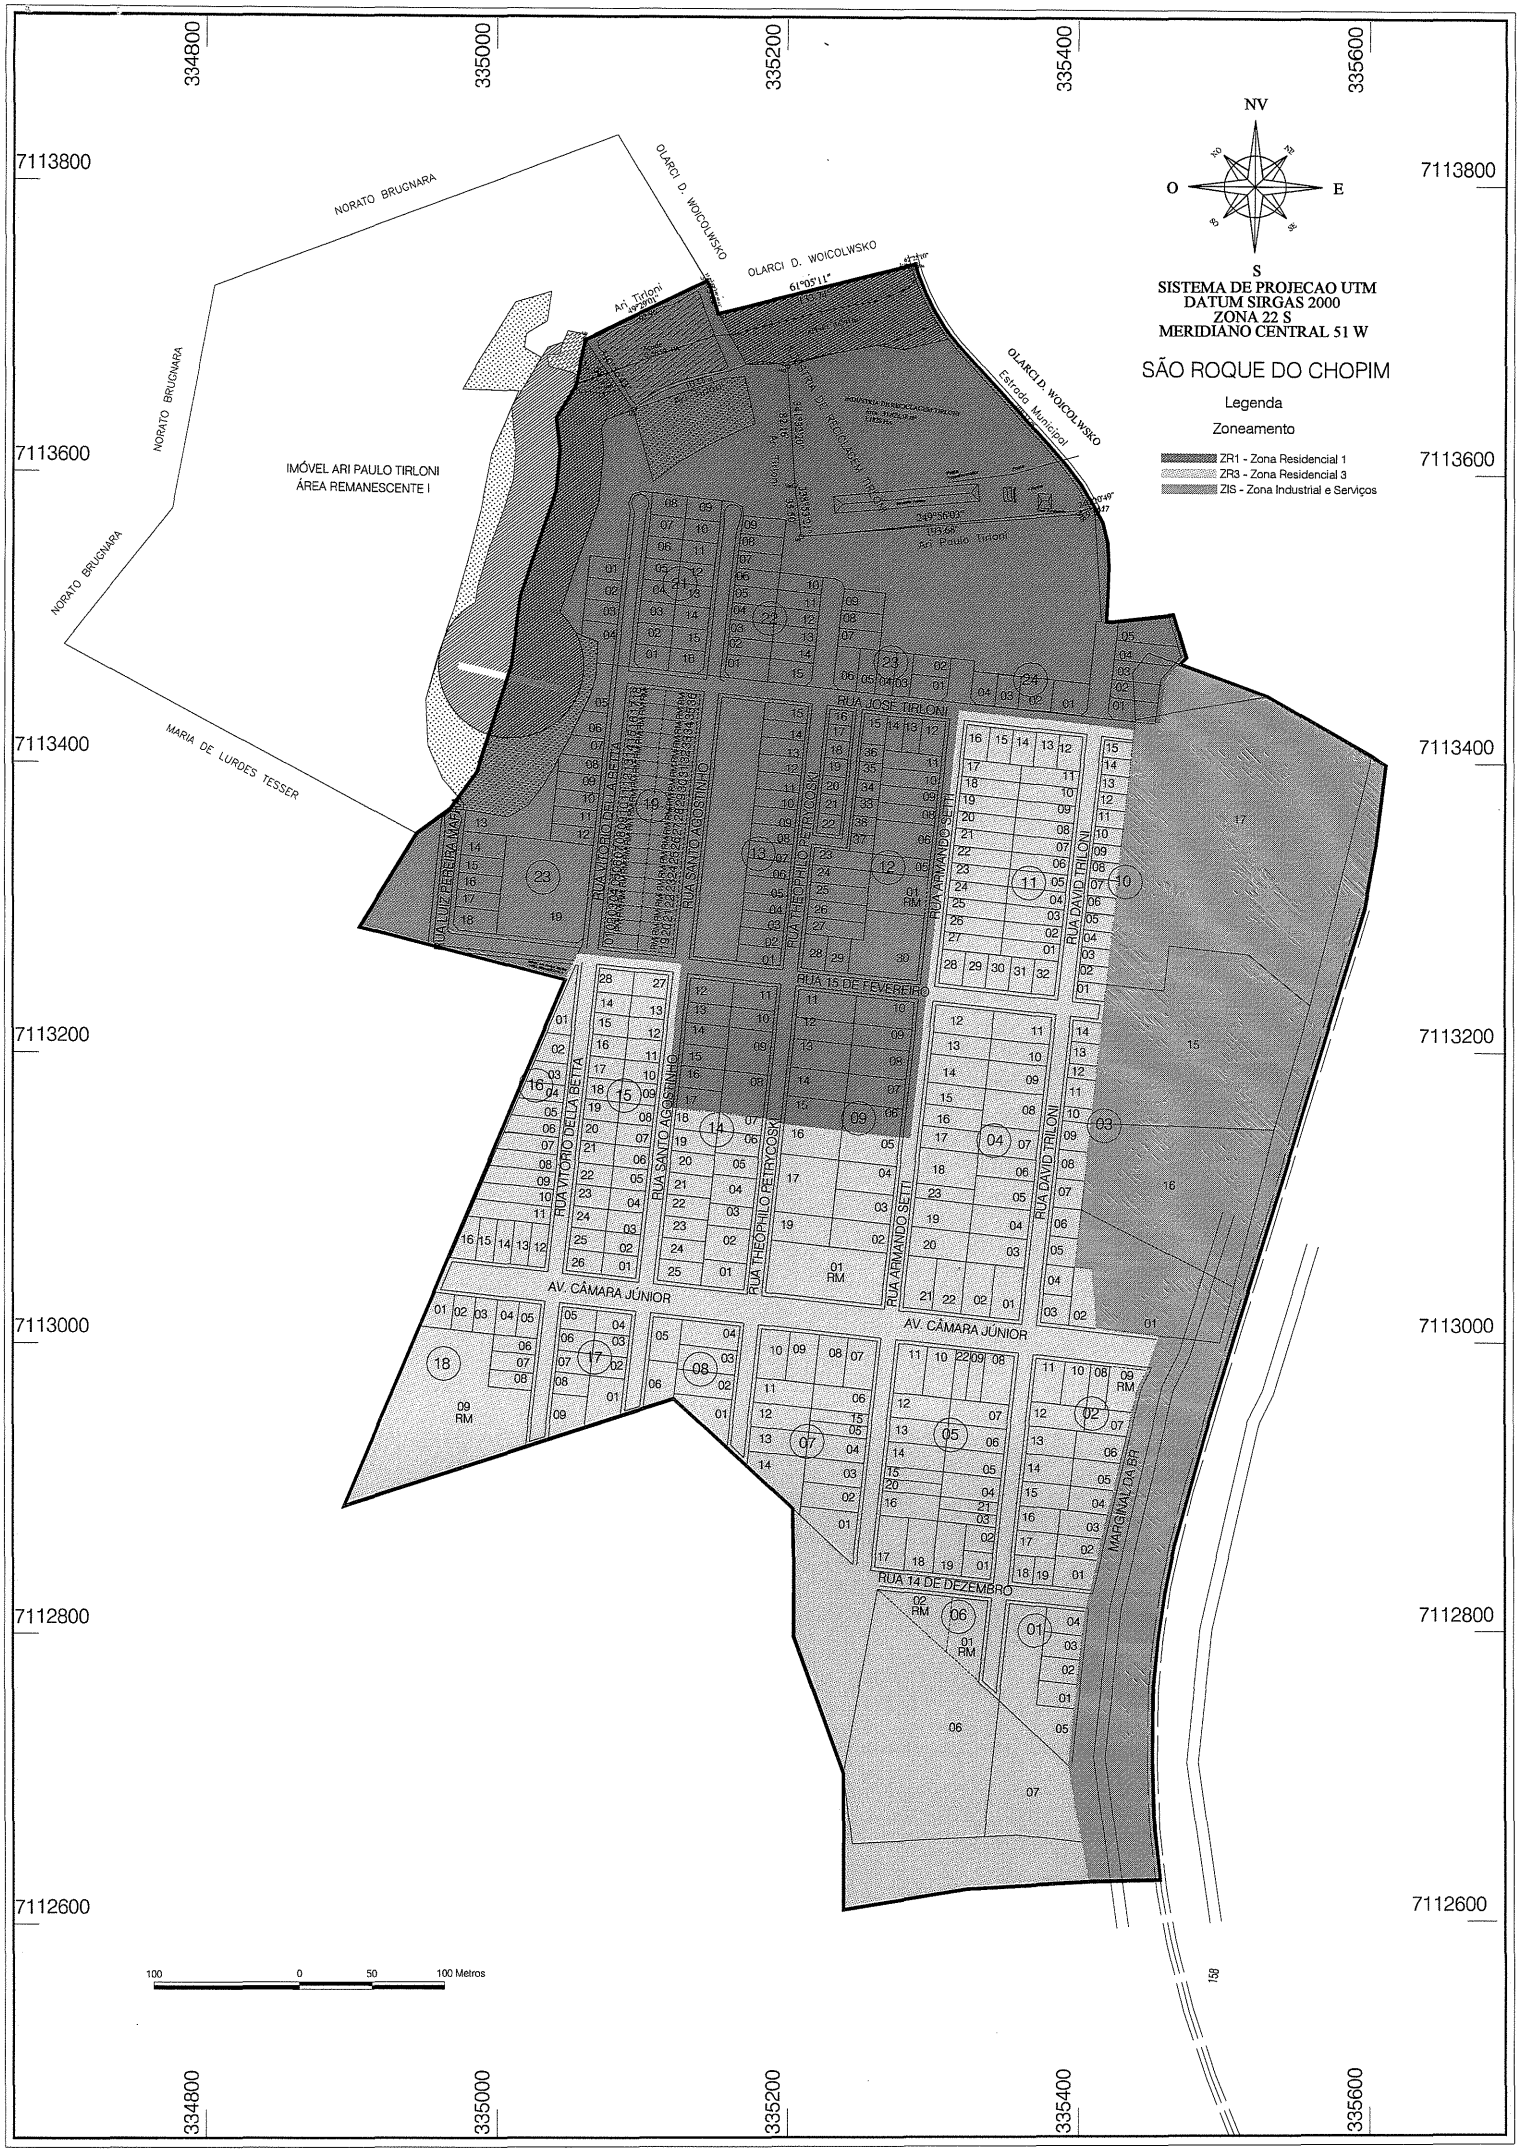
a coordenada N 7112937,636; E 335488,266; Desta segue para a coordenada N 7112859,327; E 335466,727; Desta segue para a coordenada N 7112828,330; E 335460,369; Desta segue para a coordenada N 7112795,509; E 335455,581; Desta segue para a coordenada N 7112756,956; E 335451,945; Desta segue para a coordenada N 7112712,581; E 335451,570; Desta segue para a coordenada N 7112664,035; E 335452,986; Desta segue para a coordenada N 7112647,508; E 335454,748; Desta segue para a coordenada N 7112629,077; E 335456,733.

OESTE

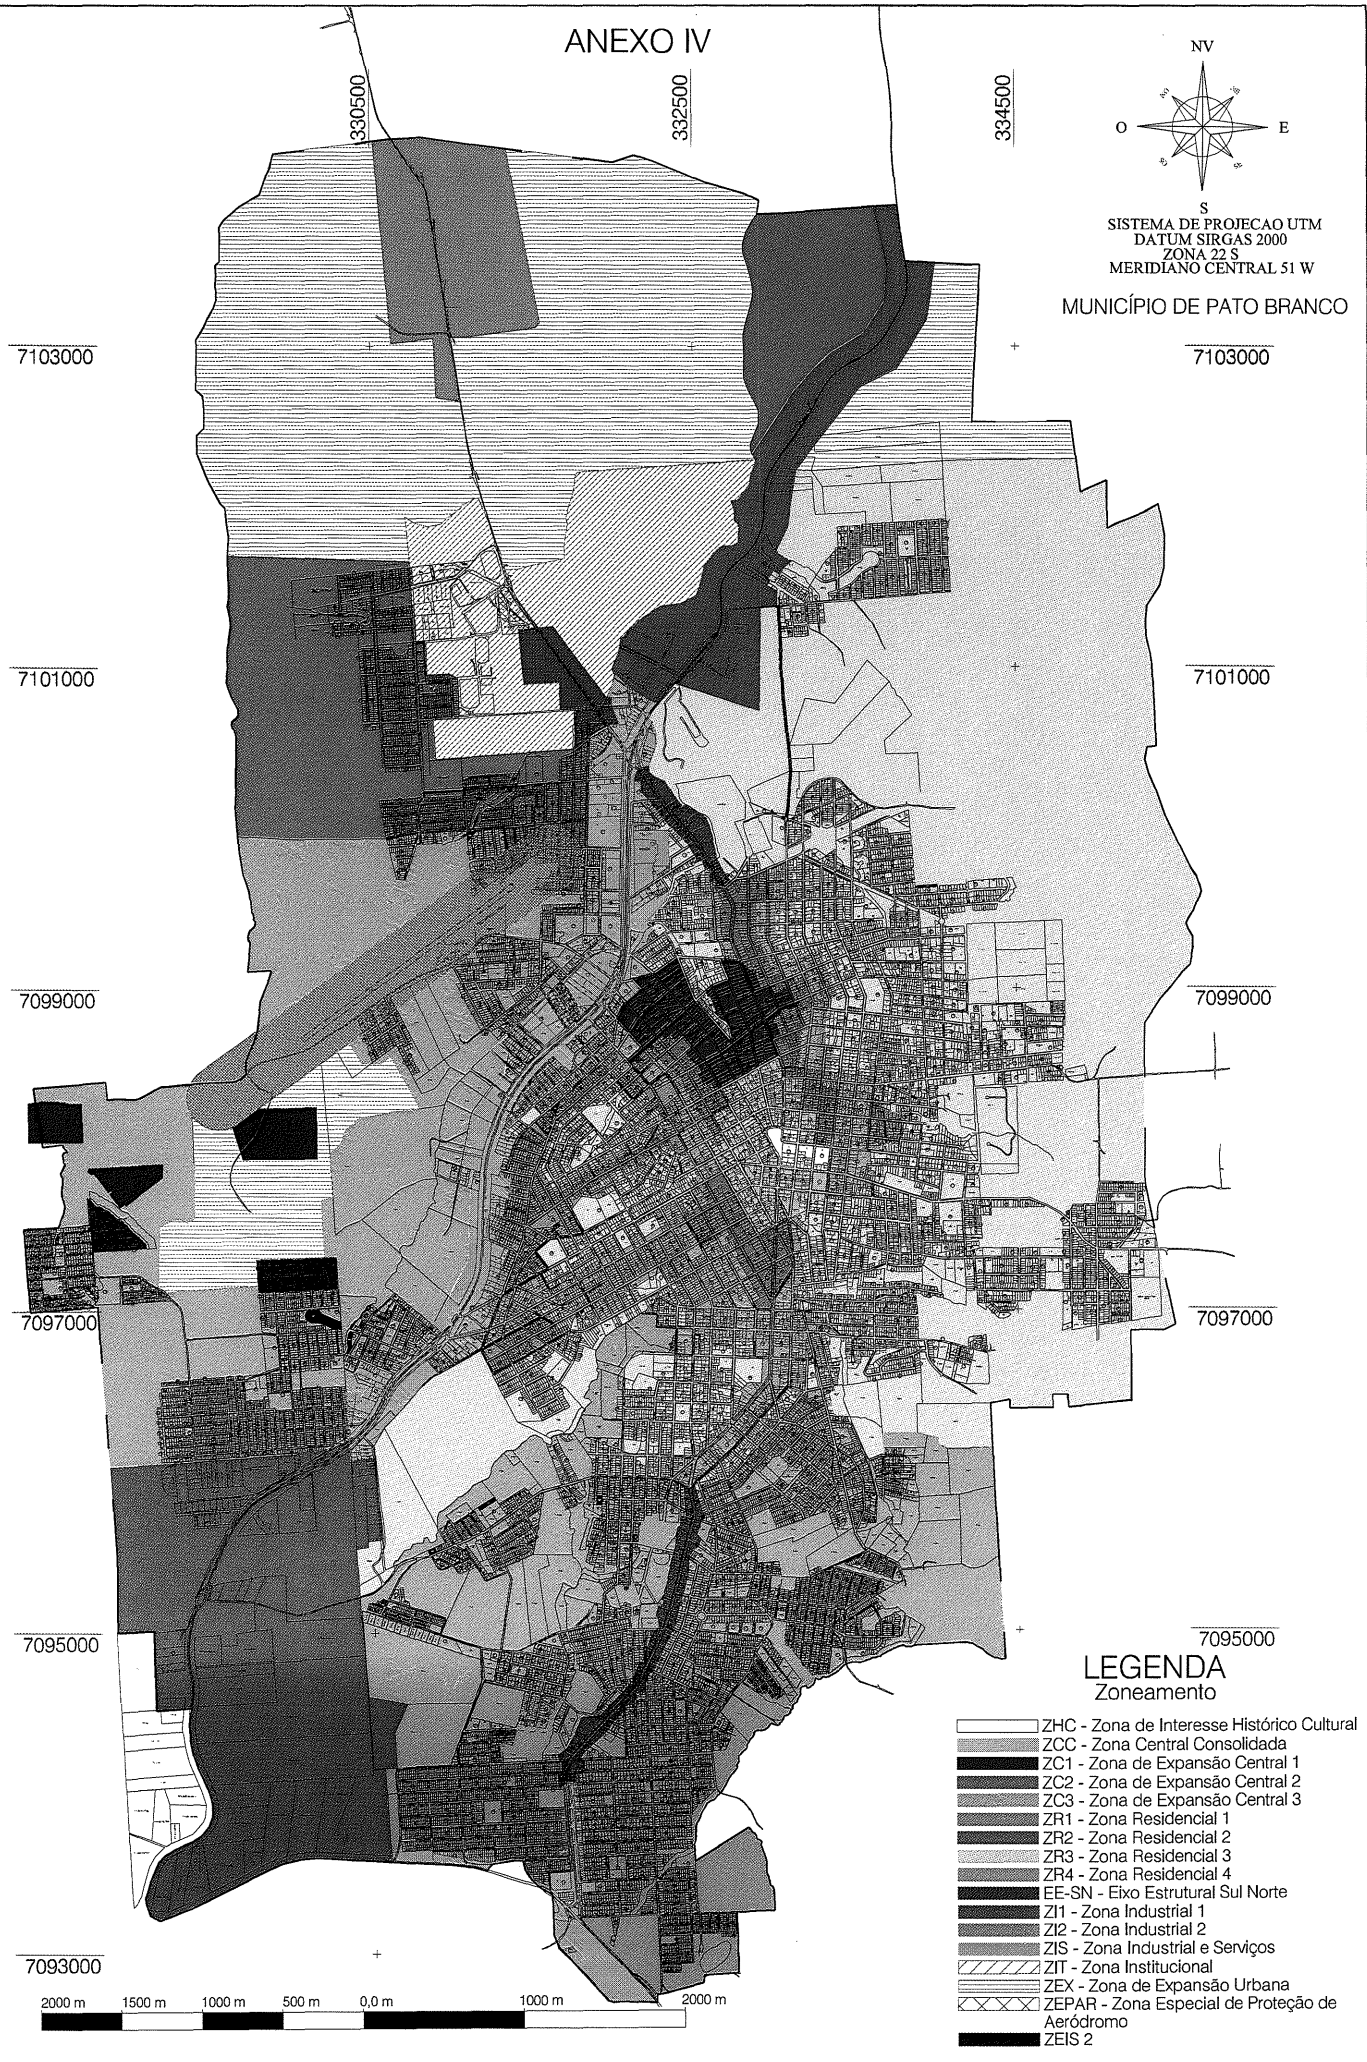
Partindo da coordenada N 7112888,067; E 334895,478; Desta segue para a coordenada N 7113250,458; E 335047,799; Desta segue para a coordenada N 7113286,839; E 334906,025; Desta segue para a coordenada N 7113351,348; E 334945,253; Partindo da coordenada N 7113368,495; E 334968,473; Desta segue para a coordenada N 7113393,725; E 334986,780; Desta segue para a coordenada N 7113467,033; E 335010,303; Desta segue para a coordenada N 7113515,128; E 335016,669; Desta segue para a coordenada N 7113564,431; E 335033,029; Desta segue para a coordenada N 7113552,998; E 335041,210; Desta segue para a coordenada N 7113615,628; E 335043,620; Desta segue para a coordenada N 7113638,270; E 335041,038; Desta segue para a coordenada N 7113660,206; E 335054,358; Desta segue para a coordenada N 7113691,910; E 335060,943.

Anexo II


NV
O
E
S
SISTEMA DE PROJECAO UTM
DATUM SIRGAS 2000
ZONA 22 S
MERIDIANO CENTRAL 51 W
328500
330500
332500
334500
332600
7103000
7101000
7099000
7097000
7095000
7093000

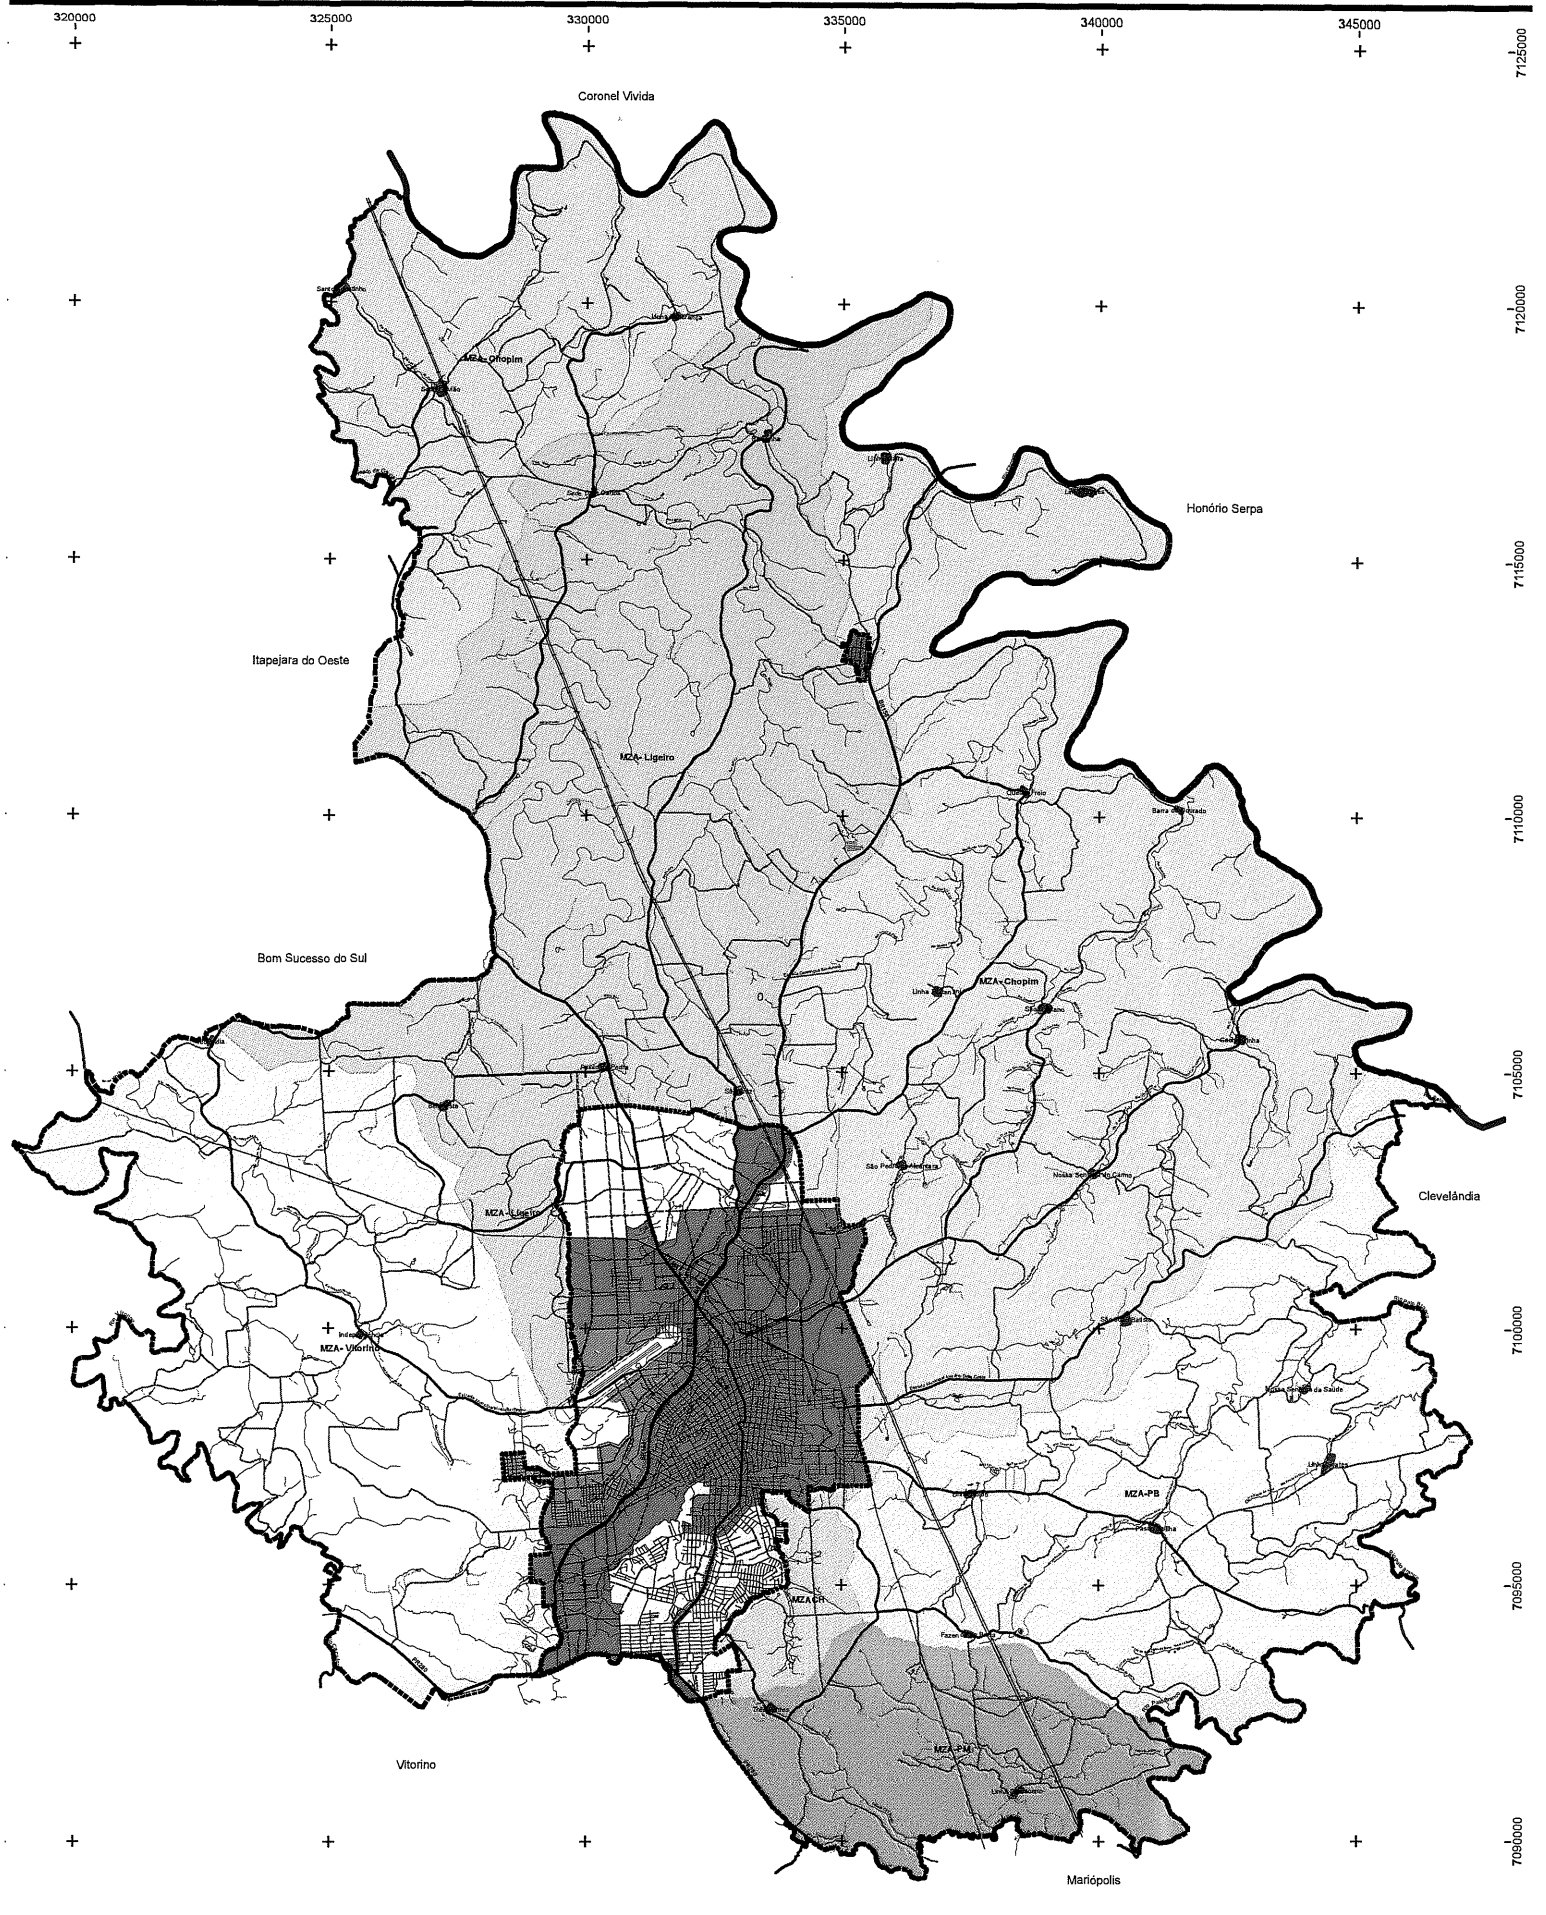

NV
O
E
S
SISTEMA DE PROJECAO UTM
DATUM SIRGAS 2000
ZONA 22 S
MERIDIANO CENTRAL 51 W
SÃO ROQUE DO CHOPIM
Legenda
Zoneamento
ZR1 - Zona Residencial 1
ZR3 - Zona Residencial 3
ZIS - Zona Industrial e Serviços
IMÓVEL ARI PAULO TIRLONI
ÁREA REMANESCENTE I
NORATO BRUGNARA
OLARCI D. WOICOLWSKO
MARIA DE LURDES TESSER
RUA JOSÉ TIRLONI
RUA 15 DE FEVEREIRO
RUA ARMANDO SETTI
RUA DAVID TIRLONI
RUA THEÓFILO PETRYCOSKI
RUA SANTO AGOSTINHO
RUA VITORIO DELLA BETTA
AV. CÂMARA JÚNIOR
RUA 14 DE DEZEMBRO
MARGINAL DA BR
158
334800
335000
335200
335400
335600
7113800
7113600
7113400
7113200
7113000
7112800
7112600
100
0
50
100 Metros

ANEXO IV


330500
332500
334500
NV
O
E
S
SISTEMA DE PROJECAO UTM
DATUM SIRGAS 2000
ZONA 22 S
MERIDIANO CENTRAL 51 W
MUNICÍPIO DE PATO BRANCO
7103000
7101000
7099000
7097000
7095000
7093000
2000 m
1500 m
1000 m
500 m
0,0 m
1000 m
2000 m
LEGENDA
Zoneamento
ZHC - Zona de Interesse Histórico Cultural
ZCC - Zona Central Consolidada
ZC1 - Zona de Expansão Central 1
ZC2 - Zona de Expansão Central 2
ZC3 - Zona de Expansão Central 3
ZR1 - Zona Residencial 1
ZR2 - Zona Residencial 2
ZR3 - Zona Residencial 3
ZR4 - Zona Residencial 4
EE-SN - Eixo Estrutural Sul Norte
ZI1 - Zona Industrial 1
ZI2 - Zona Industrial 2
ZIS - Zona Industrial e Serviços
ZIT - Zona Institucional
ZEX - Zona de Expansão Urbana
ZEPAR - Zona Especial de Proteção de Aeródromo
ZEIS 2

Anexo III- Mapa de Macrozoneamento do Municipio

PATO BRANCO-PR



ESC: 1/50000

500 0 500 1.000 1.500 2.000 2.500 3.000 3.500 Metros

LEGENDA

Sistema Viário Rural

- Estrada Principal
- Estrada Secundária
- Estrada Vicinal
- Vias Planejadas-conexão
- Limite do Município
- Perímetro Urbano
- Comunidades Rurais

Macrozoneamento

- Macrozona de Adensamento Prioritário
- Macrozona de Adensamento Secundário
- Macrozona de Ocupação Controlada
- Macrozona de Expansão Urbana

- MZA- Chopim- Macrozona Agrícola da Bacia do Rio Chopim
- MZA- Ligeiro- Macrozona Agroindustrial da Bacia do Rio Ligeiro
- MZA- Vitorino- Macrozona Agrícola da Bacia do Rio Vitorino
- MZA-PB- Macrozona Agrícola da Bacia do Rio Pato Branco
- MZA-PM- Macrozona Agrícola de Proteção de Manacial
- MZACH- Macrozona Agrícola de Controle Hídrico

PREFEITURA MUNICIPAL DE PATO BRANCO

IPPUPB INSTITUTO DE PESQUISA E PLANEJAMENTO URBANO DE PATO BRANCO

plano diretor participativo de pato branco

Projeto:
Revisão do Plano Diretor de Pato Branco, Paraná, 2008

Assinam Mapas Base Plano Diretor 2006 a 2008:
Arquiteto Rubens Cito Caillari Jr. CREA-PR- 21.402/D
Arquiteta Cristiane Compagnoni CREA-PR 78.656/D

RESPONSÁVEL TÉCNICO 2006-2011
Arquiteto Emerson Carlos Michelin CREA-PR 86.262/D
IPPUPB- Instituto de Pesquisa e Planejamento Urbano de Pato Branco

Fonte:
PREFEITURA MUNICIPAL DE PATO BRANCO, IPPUPB, 2011
BASE CARTOGRÁFICA: Parcial ODUE, MUNICÍPIO E LEVANTAMENTO AEROFOTOGRAMÉTRICO, 1996, Esc. 1/2000
LEVANTAMENTO AEROFOTOGRÁFICO REALIZADO EM AGOSTO E OUTUBRO DE 1997
PROJEÇÃO CARTOGRÁFICA: UNIVERSAL TRANSVERSA DE MERCATOR - SAD 69
Fuso 22 S

Este produto não pode ser usado para a realização com qualquer fim, no todo ou parte, alguma sem autorização sob pena de multa. Lei nº 9.610/98

TABELA DE OCUPAÇÃO DO SOLO NAS MACROZONAS - ANEXO XIV da Lei Complementar nº. 46 de 26 de maio de 2011

MACROZONAS		ZONAS	sigla	coeficiente de aproveitamento básico	coeficiente de aproveitamento minimo	coeficiente de aproveitamento máximo	taxa de ocupação %	taxa de permeabilliade %	número máximo de pavimentos	Altura máxima (m)	área mínima do lote (m)	testada do lote (m)
URBANAS	**Macrozona de Expansão Urbana**	Zona de Expansão Urbana	ZEX	0,1		0,1	10	90	2		10000	50
		Zona Industrial -2	ZI2	1		*	60	20	3		2000	25
	Macrozona de Adensamento Prioritário	Zona Interesse Histórico e Cultural	ZHC	2,0	0,2	*	60	15	4	21,5	360	12
		Zona Central Consolidada	ZCC	4,0	0,2	5,0	50	15	15	52	360	12
		Zona de Expansão Central -1	ZC1	6,0	0,2	*	55	10	12	42,5	360	12
		Zona de Expansão Central -2	ZC2	4,0	0,2	*	60	10	8	33,5	200	12
		Zona de Expansão Central -3	ZC3	3,0	0,2	5,0	50	10	6	27,5	360	12
		Zona Residencial - 1	ZR1	1,5	0,2	*	50	30	3	14	360	12
		Zona Residencial- 2	ZR2	1,3	0,2	*	65	20	2	10	240	12
		Zona Residencial -3	ZR3	1,0	0,2	*	50	40	2	10	360	12
		Zona Industrial -1	ZI1	1,8	0,2	*	75	15	3	15	1000	20
		Zona Industrial e Serviços	ZIS	1,4	0,2	*	70	10	2	10	500	20
		Zona Institucional	ZIT	2,0	0,2	*	50	20	4	15	3000	30
		Eixo Estrutural Sul-Norte	EE-SN	3,0	0,2	*	55	10	6	27,5	360	12
	Macrozona de Adensamento Secundário											
		Zona Residencial -4	ZR4	1			50	30	2	10	360	12
	Macrozona de Ocupação Controlada											
		Zona Residencial - 4	ZR4	1			50	30	2	10	360	12
	Zonas Especias	Zona Especial Vicinal	ZEV	definidos na Tabela para Ocupação do Solo nas Zonas Especiais - Anexo XV								
		Zona Especial de Int. Pais. e Ambiental	ZEPA									
		Zona Especial de Interesse Social	ZEIS									
		Zona Especial de Proteção do Aeródromo	ZEPAR									
RURAIS	MZ Agríc. de Controle Hídrico	As zonas serão definidas nas glebas por aptidão de uso Agricultura; Pastagem; Silvicultura; Preservação da Fauna e da Flora; de Uso Comunitário, Industrial e Turístico Rural e em Conflito de Uso		0,2		*	20	80	2	10	10000	
	MZ Agríc.de Prot.do Manancial											
	MZ Agroindustrial do Ligeiro											
	MZ Agríc. do Rio Pato Branco											
	MZ Agríc.e Turística do Chopim											
	MZ Agríc.da Bacia do Vitorino											