



PREFEITURA MUNICIPAL DE ÂNGULO

CGC 95.642.286/0001-15

Avenida Valério Osmar Estevão, nº 72 - Telefone (044) 256-1133 - FAX (044) 256-1196
C E P 86755-000 — Â N G U L O — P A R A N Á

LEI Nº 243/2000

SÚMULA: Permuta parte da Data nº 1 da Quadra 2 com igual parte da Data nº 2 da Quadra 2 e dá outras providências.

A Câmara Municipal de Ângulo, Estado do Paraná, aprovou e eu, Prefeito Municipal sanciono a seguinte Lei:


Art. 1º)- Fica permutada parte da Data nº 1 da Quadra nº 2, de propriedade do Município de Ângulo com igual parte da Data nº 2 da Quadra nº 2, da Cidade de Ângulo, de propriedade do Sr. Onésio Daniel.

Parágrafo Único: A permuta constante do Art. 1º, visam dar aos lotes nº 1 e 2 da Quadra 2, uma forma retangular, de modo a permitir a construção de Quadra Poliesportiva sobre as datas nº 1 da Quadra 2 e nº 13 da Quadra 1.

Art. 2º)- As áreas permutadas estão descritas e confrontadas no croqui e memorial descritivo inclusos, que passam a integrar esta lei na forma de anexos.

Art. 3º)- Esta Lei entra em vigor na data de sua publicação, ficando revogadas as disposições em contrário.

Edifício da Prefeitura Municipal de Ângulo, aos 07 dias do mês de dezembro de 2000.

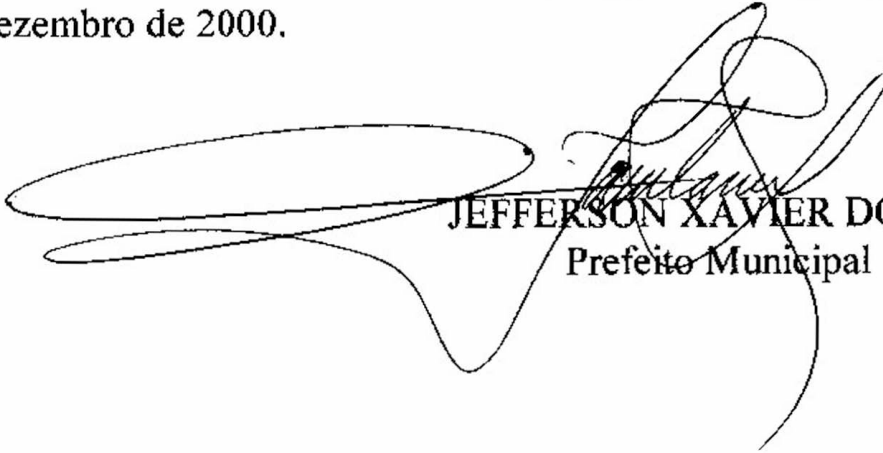
JEFFERSON XAVIER DOS SANTOS
Prefeito Municipal

MEMORIAL DESCRITIVO

DATA Nº 01/02- A
QUADRA Nº 02 - CENTRO
ÁREA= 696,00 M2
MUNICÍPIO DE ANGULO - PR

DIVISAS E CONFRONTAÇÕES


PELA FRENTE - Confrontando com a Rua Ermínia Bozelli Driussi, numa extensão de 41,00 metros.

DE UM LADO - confrontando com a Data 01/02-B, numa extensão de 31.00 metros.

DE OUTRO LADO - Confrontando com a Rua Ivan Kuschner, numa extensão de 48,00 metros.

OBS: Terreno de formato triangular.

Angulo, 06 de Julho de 2000.

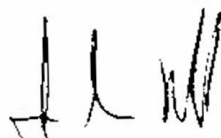

José Marcio Vilhena
E.C. 19.082-D-Pr

MEMORIAL DESCRITIVO

DATA Nº 01/02- B
QUADRA Nº 02 - CENTRO
ÁREA=729,00 M2
MUNICÍPIO DE ANGULO - PR

DIVISAS E CONFRONTAÇÕES


PELA FRENTE - Confrontando com a Rua Ermínia Bozelli Driussi, numa extensão de 19.50 metros.

DE UM LADO - Confrontando com as Datas 3/4/5/6, numa extensão de 40.00 metros.

DE OUTRO LADO - Confrontando com a Data 01/02-A, numa extensão de 31,00 metros.

PELOS FUNDOS - Confrontando com a Rua Ivan Kuscliner, numa extensão de 20.00 metros.

Angulo, 06 de Julho de 2000.

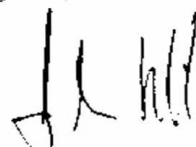

José Marcio Vilhena
E.C. 19.082-D-Pr


PLANTA PARCIAL DE ANGULO
CIDADE DE ANGULO
BAIRRO : CENTRO

SUBDIVISAO DA DATA 01/02, DA QUADRA 02 C/ A= 1425,00 M2

DATA 01/02-A, DA QUADRA 02 C/ A= 696.00 M2

DATA 01/02-B, DA QUADRA 02 C/ A= 729.00 M2

RUA ERMINIA BOZELLI DRISSI

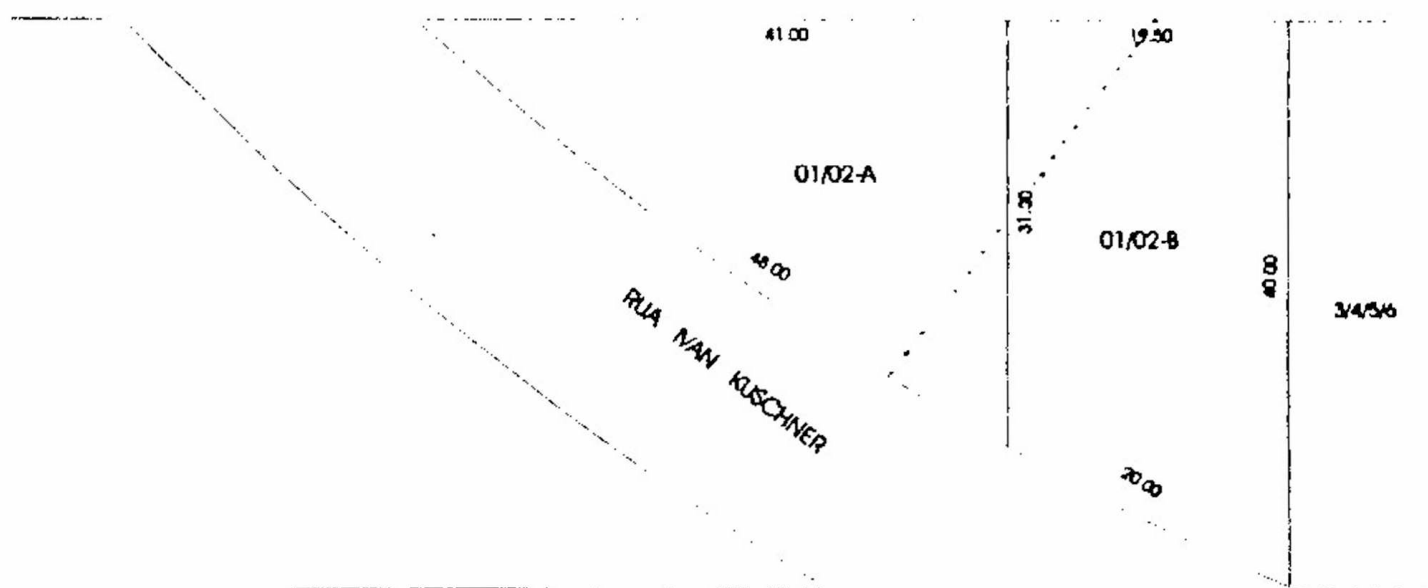

RUA 03 DE SETEMBRO

ESC-1:500

Jose Marcio Vilhena
JOSE MARCIO VILHENA
E.C. 19.082-D-PR

