23/08/2021

CÂMARA MUNICIPAL DE HORIZONTE

PROJETO DE LEI N° 061/2021

Denomina ruas do Distrito de Dourado, loteamento 3D Empreendimentos imobiliários, conforme a planta urbana do referido loteamento na forma que indica e dá outras providências.

A CÂMARA MUNICIPAL DE HORIZONTE, através de seus representantes legais, **DECRETA** a seguinte **LEI**:

Art. 1° Fica denominado de Rua **João Luiz Santana**, a via pública que inicia na rua Raimundo Ferreira, em substituição a rua SDO A, no sentido Sul/Norte, e termina na rua Manoel Ferreira de Almeida, no Distrito de Dourado, do loteamento 3D Empreendimento Imobiliário, conforme planta georreferenciada.

Art. 2° Fica denominado de Rua **Francisco Hermes da Silva,** a via pública que inicia na rua Raimundo Ferreira, em substituição a rua SDO B, no sentido Sul/Norte, e termina na rua Manoel Ferreira de Almeida, no Distrito de Dourado, do loteamento 3D Empreendimento Imobiliário, conforme planta georreferenciada.

Art. 3° Esta Lei entrará em vigor na data de sua publicação, revogadas as disposições em contrário.

PAÇO DA CÂMARA MUNICIPAL DE HORIZONTE, em 23 de agosto de 2021.

ANTONIO CARLOS GOMES
Vereador

Av. Francisco Eudes Ximenes, 123 - Centro - Horizonte-CE - CEP: 62.880-078
PABX: 85 3336.1101 - FAX: 85 3336.1130
CNPJ: 02.121.797/0001-00 - CGF: 06.920.446-2

23/08/2021

CÂMARA MUNICIPAL DE HORIZONTE

CÂMARA MUNICIPAL DE HORIZONTE

JUSTIFICATIVA do PROJETO DE LEI Nº 060/ 2021 - *Denomina ruas do Distrito de Dourado, loteamento 3D Empreendimentos imobiliários, conforme a planta urbana do referido loteamento na forma que indica e dá outras providências.*

Considerando que a denominação oficial das referidas ruas é um direito de cidadania dos moradores da localidade justifica-se por si só a presente proposição, em que faz justa homenagem à memória dessas saudosas pessoas: João Luiz Santana e Francisco Hermes da Silva, cujas BIOGRAFIAS constam em anexo e atende as formalidades legais.

PAÇO DA CÂMARA MUNICIPAL DE HORIZONTE, aos 23 dias de agosto de 2021.

ANTONIO CARLOS GOMES
Vereador

CÂMARA MUNICIPAL

Av. Francisco Eudes Ximenes, 123 - Centro - Horizonte-CE - CEP: 62.880-078
PABX: 85 3336.1101 - FAX: 85 3336.1130
CNPJ: 02.121.797/0001-00 - CGF: 06.920.446-2

REPÚBLICA FEDERATIVA DO BRASIL
COMARCA DE FORTALEZA - ESTADO DO CEARÁ

CARTÓRIO BOTELHO

5º Cartório do Registro Civil das Pessoas Naturais

Titular: ***Belª. Clarice Helena Botelho Costa Silva***
Substituta: ***Drª. Emília Germana Botelho Costa Frota***
Substituto: ***Belº. Danilo Botelho Almeida Silva***

Certidão de Óbito

Nome:
FRANCISCO HERMES DA SILVA
Matrícula:
018275 01 55 2012 4 00003 577 0002731 73

Sexo	*Cor*	*Estado Civil e idade*
Masculino	Ignorada	casado, cinquenta e sete anos

Naturalidade	*Documento de identificação*	*Eleitor*
Pacajus, Estado do Ceará	CPF 464.890.293-91 RG 853496/SSP-CE	Ign

Filiação e residência
Filho de Albertino Geiana da Silva e de Lucia Correia da Silva. O falecido residia Rua da Palha 0 Carnaubal -, Horizonte, CE

Data e hora do falecimento	Dia	Mês	Ano
Dois de abril de dois mil e doze, às **** hs	02	04	2012

Local de falecimento
IJF - Centro Fortaleza - Ceará

Causa da morte
Politraumatismo, Acidente de Trânsito

Sepultamento/Cremação	*Declarante*
Cemitério de Horizonte - Ceará	Francisco Edson da Silva, RG 98025006313 SSP/CE, Autonomo, solteiro, residente Rua Marina Ferreira de Almeida, 49, Dourado, Horizonte Ceará

Nome e nº de documento do(s) médico(s) que atestou(aram) o óbito
Dr. Guilherme Couto Correia, CRM 7298

Observações/Averbações
Ato registrado no livro C-3, às folhas 577, sob o nº 2731. Registro lavrado em 13 de abril de 2012.

CARTÓRIO DE REGISTRO CIVIL DAS PESSOAS NATURAIS CLARICE HELENA BOTELHO COSTA SILVA
Escrivã e Oficiala 5º Ofício
Av. Desembargador Moreira 1000-B Fortaleza - CE

TRIBUNAL DE JUSTIÇA ESTADO DO CEARÁ
83GO 08
REGISTRAL CIVIL
Nascimento e Óbito
Nº AC 097.313

O conteúdo da certidão é verdadeiro. Dou fé.
Fortaleza, 13 de abril de 2012

Cleomildo Rebouças Ramos
ESCREVENTE AUTORIZADO

REPÚBLICA FEDERATIVA DO BRASIL

REGISTRO CÍVIL
COMARCA DE HORIZONTE-CEARÁ.
CARTÓRIO REGISTRO CIVIL DE PESSOAS NATURAIS
MIRIAN AMÉLIA MAIA
OFICIALA

CARTÓRIO MAIA
25 JUN 2007
HORIZONTE - CE
Fone: 3336-1239

Nº AB-185960



CARTÓRIO DE REG. CIVIL DE HORIZONTE
C.G.C. 23.554.082/0001-11
Mirian Amélia Maia
Oficiala
Horizonte

CERTIDÃO DE ÓBITO

CERTIFICO que,em data (25) **de** JUNHO **de** 2007. **,no livro** Nº C-04 **,as fls** (091) **,sob o No** (2.961) **foi feito o registro de óbito de:** JOÃO LUIZ SANTANA. **falecid o em** (21) **de** JUNHO. **de** 2007. **,ás** (23:30). **horas,na Cidade de** Fortaleza-Ceará. **do sexo** Masculino. **,profissão** Aposentado. **natural de** Aracati-Ceará. **domiciliado e residente** Dourado-Horizonte-Ceará. **com** (57) anos **de idade,estado civil** Casado. **,filho(a)de**

E de dona MARIA ISABEL SANTANA.

tendo sido declarante Carlos Antonio Marques de Lima. **e o óbito atestado pelo Dr(a)** Itala Pinheiro Silveira. **que deu como causa da morte** Choque de Spticemia,Mutiplos Miocardio,nº 10649131. **e o sepultamento foi feito no cemitério de** São João Batista-Centro da Cidade de Horizonte-Ceará.

Observações: O falecido era Casado,com a senhora, MARIA OZETE DA SILVA SANTNA, o mesmo nasceu em 07 de Março de 1950, em Aracati-Ceará.

O referido é verdade e dou fé.

Horizonte-Ce, , (25) **de** JUNHO **de**2007.

OFICIALA
Cartório de Reg. Civil de Horizonte
Antonia Ferreira Carneiro
Substituta
Horizonte-Ce.


TRIBUNAL DE JUSTIÇA
PROVIMENTO 06/97
Emolumentos xxx
FERMOJU xxx
A.C.M Selo: AB-185960

BIOGRAFIA

João Luiz Santana (1950 – 2007) nasceu na cidade de Aracati - CE em 07 de Março de 1950. Filho de mãe solteira Maria Isabel Santana. Ainda jovem veio morar em Horizonte - CE, onde trabalhou na Granja São José S/A. Casou-se com Maria Ozete da Silva Santana em 1974.

BIOGRAFIA

Francisco Hermes da Silva, Brasileiro, nascido no Municipio de Horizonte, no dia 17 de Março de 1955, Filho de Albertino Goiano da Silva, era casado com Maria Olandir da Silva, pai de 3 filhos, foi agricultor, horticutor e trabalhou em algumas empresas do Municipio de Horizonte, era moto taxista e foi dono de time de futebol da comunidadede dourado de sobradinho, na década de 90, faleceu em 02 de Abril de 2012, vitíma de acidente de moto na Cidade de Horizonte.

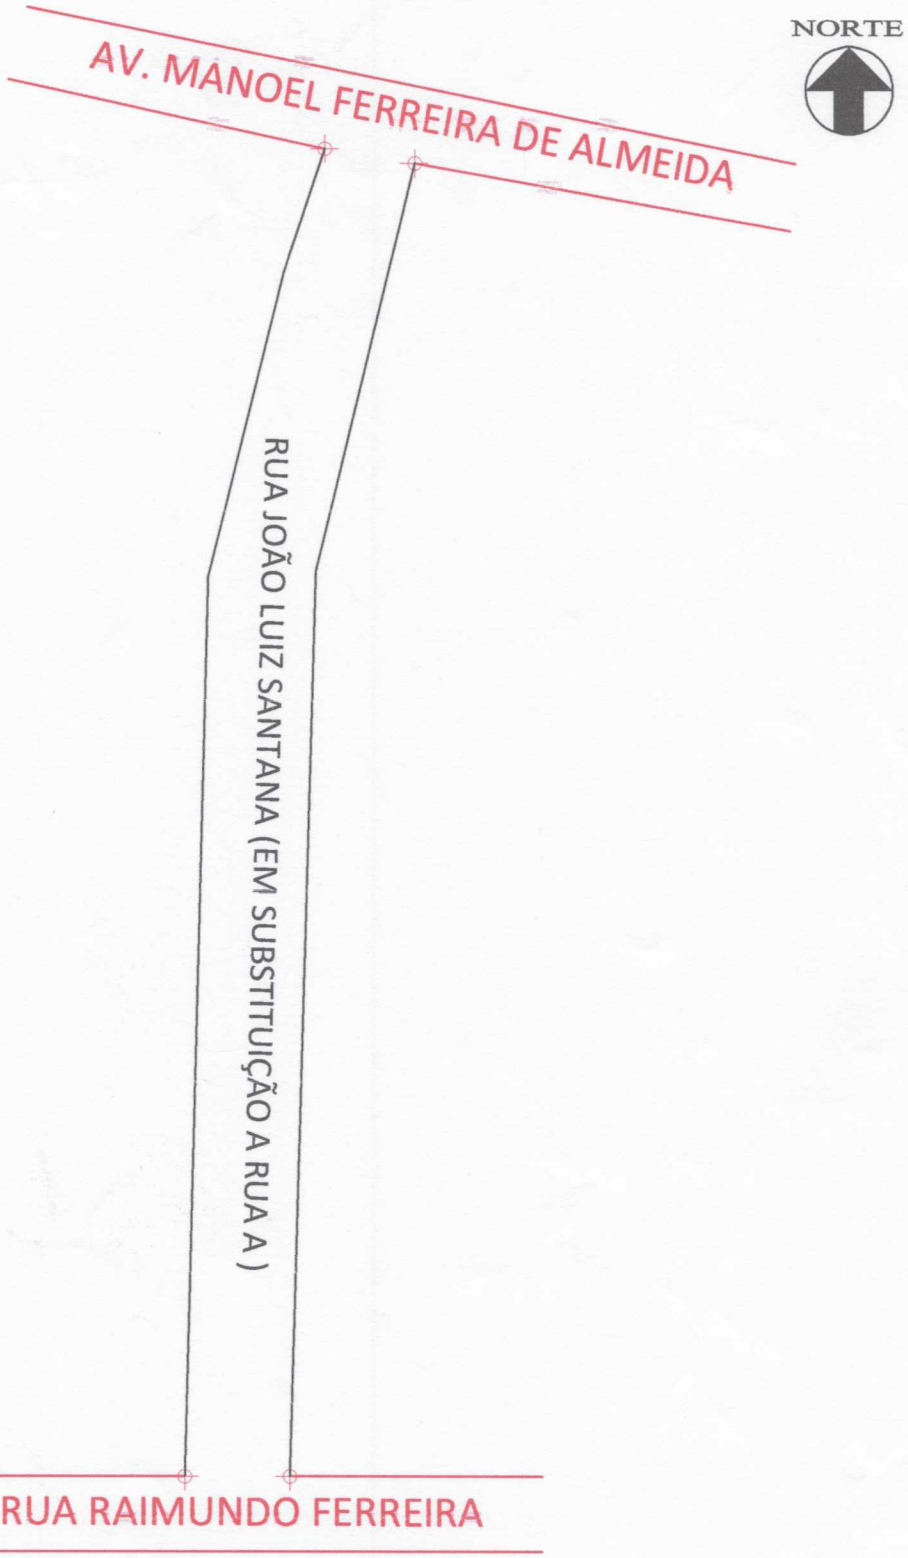

BAIRRO: CENTRO – DISTRITO : DOURADO

PLANTA DO IMÓVEL GEORREFERENCIADO

Folha: Única

Propriedade:

Proprietário(s): 3D EMPREEDIMENTOS IMOBILIÁRIOS LTDA


Município(s): HORIZONTE

Cartório: CRI.PIO.RAMOS

Mat. / Transc.:

Estado UF: CEARÁ(CE)

Data: ABRIL/2012 Escala: 1:1000

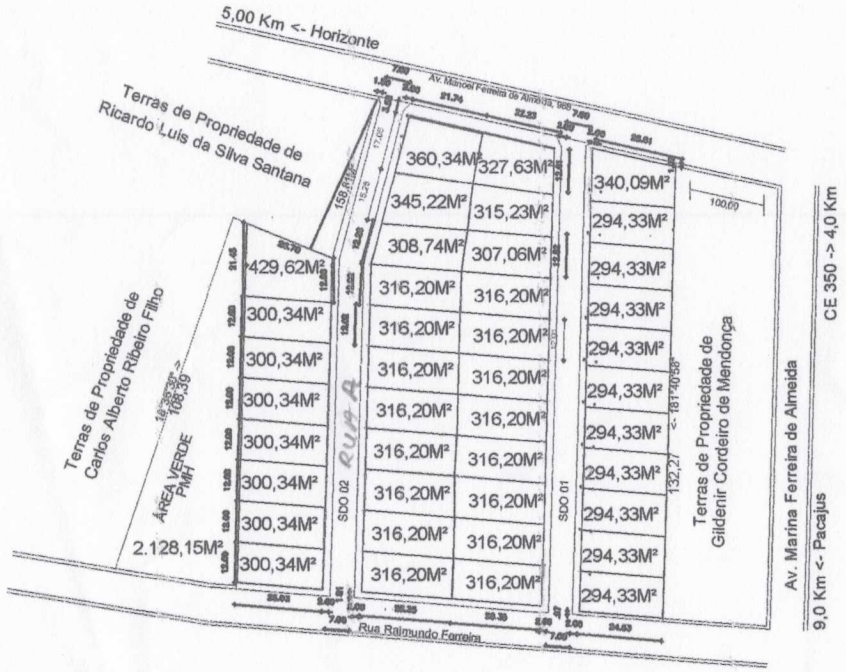

Quadro de Áreas e Perímetros:

Matrícula	Area (m2)	Perímetro (m)
	18.394,21	561,47

Quadro de Áreas de Lotes:

Lote 1 = 340,09 m²	Lote 24 = 345,22 m²
Lote 2 ao 11 = 294,33m²	Lote 25 = 308,74 m²
Lote 12 ao 19 =316,20m²	Lote 26 ao 33 =316,20m²
Lote 20 = 307,06m²	Lote 34 ao 40 =300,34m²
Lote 21 = 315,23 m²	Lote 41 = 429,62 m²
Lote 22 = 327,63 m²	
Lote 23 = 360,34 m²	
Área Verde =2.286,96 m²	
Sistema Viario = 3.476,51 m²	

Quadro de Assinaturas:


Prop.:
3D EMPREEDIMENTOS IMOBILIÁRIOS LTDA

Resp. Téc.:
NADSON HERMES DE ALMEIDA
Geógrafo - CREA-CE nº 46982

NM NG NQ

PROJEÇÃO UNIVERSAL TRANSVERSA DE MERCATOR - UTM
SGR: SIRGAS 2000
MC: 39° W

VÉRTICE:
Lat: S 4°06'08,5628"
Long: W 38°27'25,9658"
K: 0,99964493
CM: -0°02'19,7936"
Declinação Magnética de: -21°27'50"
na data: 01/04/12
com variação anual de: 0°01'21"

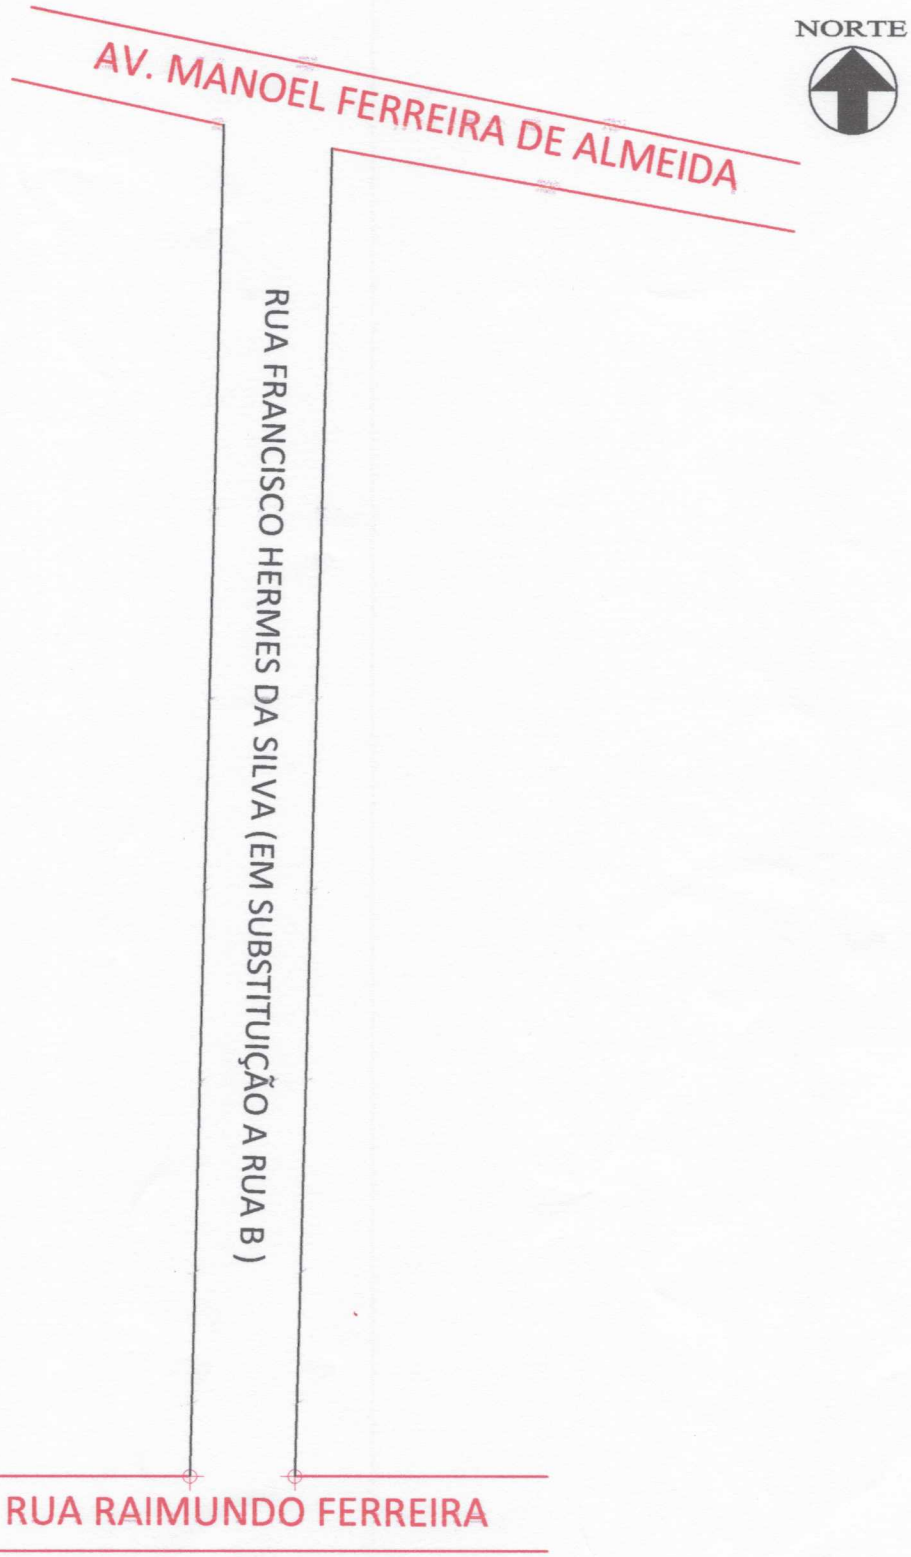

BAIRRO: CENTRO – DISTRITO : DOURADO

PLANTA DO IMÓVEL GEORREFERENCIADO

Folha: Única

Propriedade:

Proprietário(s): 3D EMPREEDIMENTOS IMOBILIÁRIOS LTDA


Município(s): HORIZONTE

Cartório: CRI.PIO.RAMOS

Mat. / Transc.:

Estado UF: CEARÁ(CE)

Data: ABRIL/2012 Escala: 1:1000

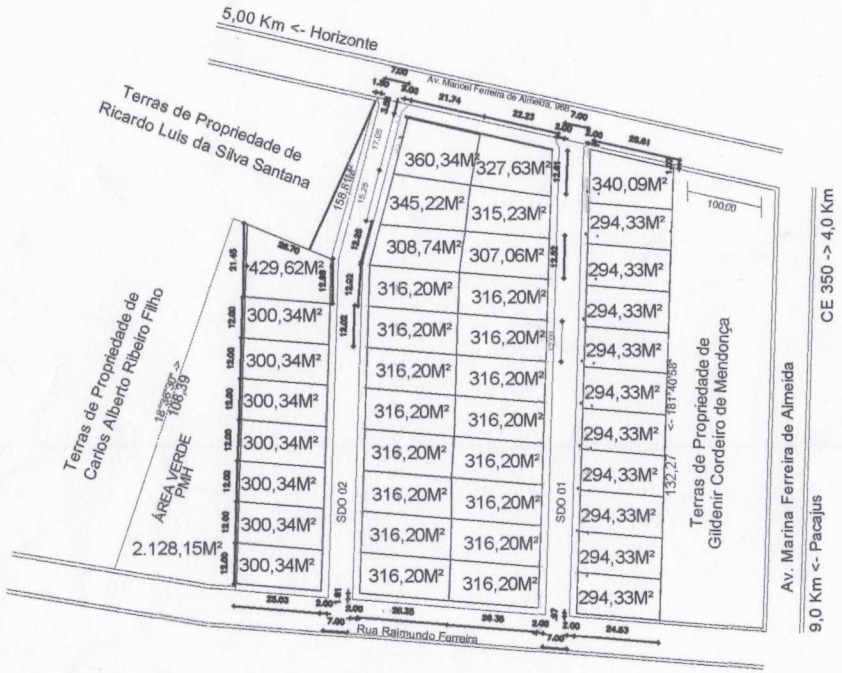

Quadro de Áreas e Perímetros:

Matricula	Area (m2)	Perimetro (m)
	18.394,21	561,47

Quadro de Áreas de Lotes:

Lote 1 = 340,09 m²	Lote 24 = 345,22 m²
Lote 2 ao 11 = 294,33m²	Lote 25 = 308,74 m²
Lote 12 ao 19 =316,20m²	Lote 26 ao 33 =316,20m²
Lote 20 = 307,06m²	Lote 34 ao 40 =300,34m²
Lote 21 = 315,23 m²	Lote 41 = 429,62 m²
Lote 22 = 327,63 m²	
Lote 23 = 360,34 m²	
Área Verde =2.286,96 m²	
Sistema Viario = 3.476,51 m²	

Quadro de Assinaturas:

Prop.:
3D EMPREEDIMENTOS IMOBILIÁRIOS LTDA

Resp. Téc.:
NADSON HERMES DE ALMEIDA
Geógrafo - CREA-CE nº 46982



PROJEÇÃO UNIVERSAL TRANSVERSA
DE MERCATOR - UTM
SGR: SIRGAS 2000
MC: 39° W

VÉRTICE:
Lat: S 4°06'08,5628"
Long: W 38°27'25,9658"
K: 0.99964493
CM: -0°02'19,7936"
Declinação Magnética de: -21°27'50"
na data: 01/04/12
com variação anual de: 0°01'21"

A3 = (420 X 297)