LEI Nº 4.567, DE 17 DE JUNHO DE 2014.

PUBLICADO NO QUADRO DE AVISO DA PREFEITURA MUNICIPAL DE PARAUAPEBAS EM: 17 / 06 / 2014

AMPLIA O PERÍMETRO URBANO DO MUNICÍPIO DE PARAUAPEBAS E DÁ OUTRAS PROVIDÊNCIAS.

A CÂMARA MUNICIPAL DE PARAUAPEBAS, ESTADO DO PARÁ, APROVOU, E EU PREFEITO DO MUNICÍPIO, SANCIONO A SEGUINTE LEI:

Art. 1º Fica ampliado o perímetro urbano do Município de Parauapebas, pela incorporação de mais 1.020,2317 há, conforme descrição contida no Memorial Descritivo, Mapa Topográfico e Planta Geral anexos, que passam a integrar a presente Lei.

Art. 2º A escala utilizada no Mapa Topográfico referido no *caput* do artigo anterior foi de 1:60.000.

Art. 3º Esta Lei entra em vigor na data de sua publicação.

Parauapebas 17 de junho de 2014.

VALMIR QUEIROZ MARIANO
PREFEITO MUNICIPAL

Centro Administrativo, Morro dos Ventos – bairro Beira Rio II - Parauapebas – PA.
CEP.: 68515-000 Fone: 94 3346-2141 E-mail pmp@parauapebas.pa.gov.br

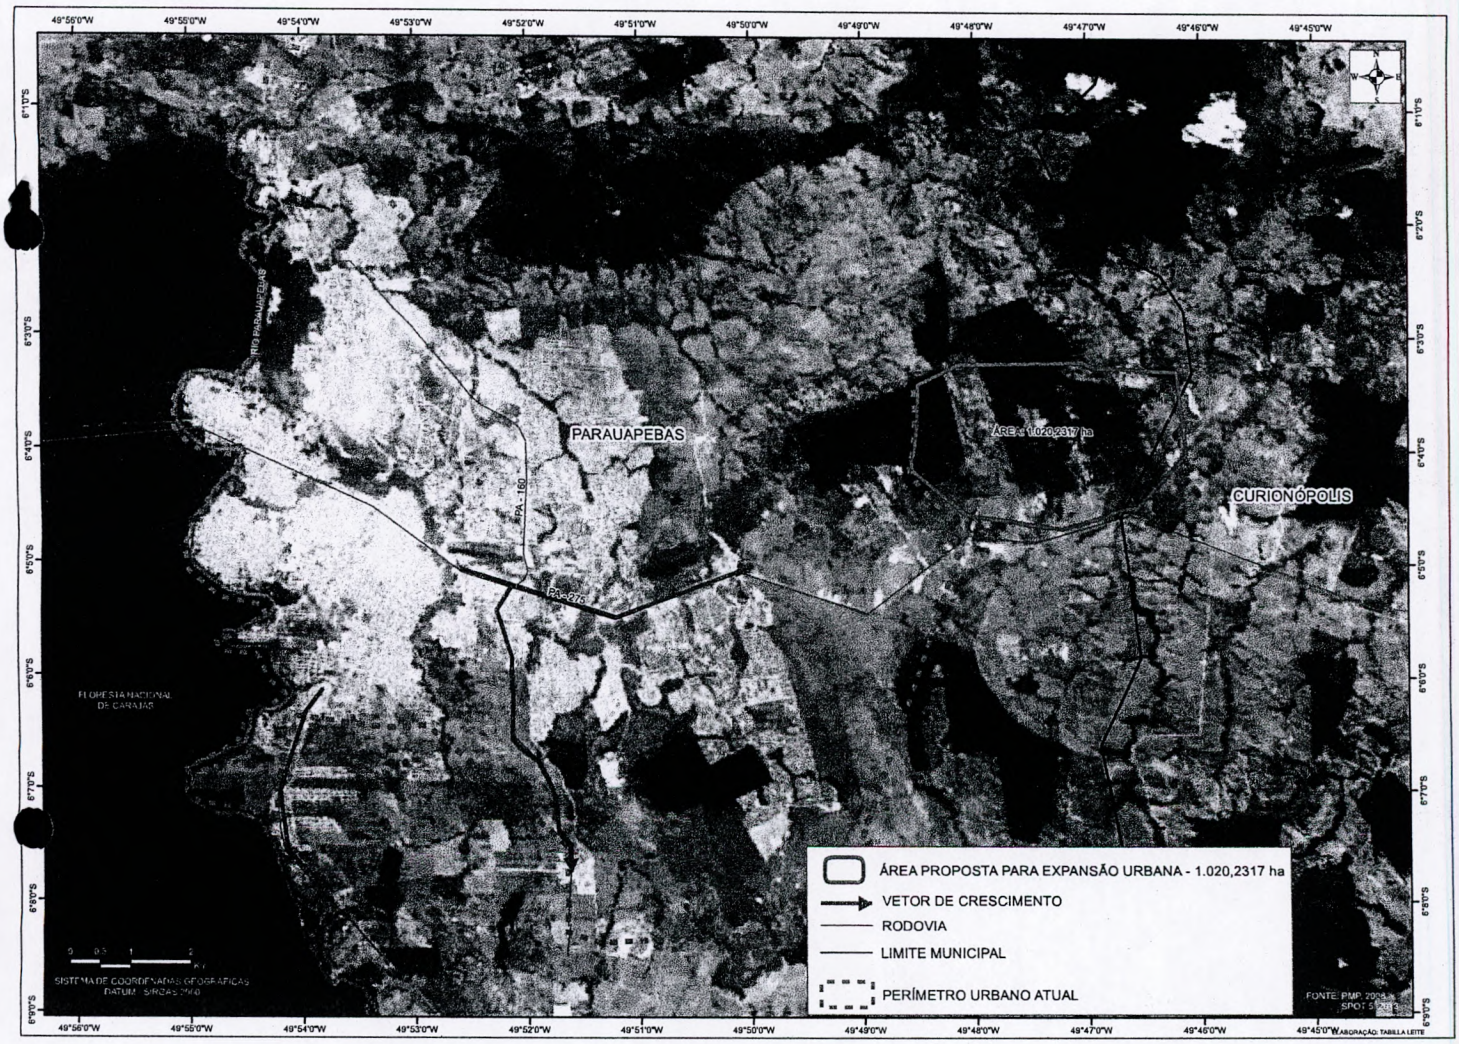
PARAUAPEBAS
CURIONÓPOLIS
RIO PARAUAPEBAS
PA - 150
FLORESTA NACIONAL DE CARAJÁS
ÁREA PROPOSTA PARA EXPANSÃO URBANA - 1.020,2317 ha
VETOR DE CRESCIMENTO
RODOVIA
LIMITE MUNICIPAL
PERÍMETRO URBANO ATUAL
SISTEMA DE COORDENADAS GEOGRÁFICAS
DATUM: SIRGAS 2000
ELABORAÇÃO: TABILLA LEITE

Jatobá
Engenharia Agronômica
Rua D n° 354 Parauapebas-PA
Tel:(94)3346-0073 / 9663-6320
Jatobaengenharia.com.br / contatos@jatobaengenharia.com.br

MEMORIAL DESCRITIVO

Imóvel : **ÁREA DE EXPANÇÃO URBANA**
Município : **PARAUAPEBAS**
Comarca : **PARAUAPEBAS - PA**
Proprietário : **-**

ÁREA TOTAL: 1.020,2317 ha.

LIMITES E CONFRONTAÇÕES

"Inicia-se no vértice denominado M01 (N=9.330.700,090;E=633.838,069), em limites com FAZENDA VALE DO RIO NOVO, daí segue com azimute e distância de 95°01'50" - 929,98m, até o vértice M02 (N=9.330.618,541;E=634.764,471), confrontando com FAZENDA VALE DO RIO NOVO, daí segue com azimute e distância de 50°47'41" - 63,85m, até o vértice M03 (N=9.330.658,902;E=634.813,949), confrontando com FAZENDA VALE DO RIO NOVO, daí segue com azimute e distância de 94°55'47" - 1.310,55m, até o vértice M04 (N=9.330.546,284;E=636.119,654), confrontando com FAZENDA VALE DO RIO NOVO, daí segue com azimute e distância de 173°28'27" - 1.340,06m, até o vértice M05 (N=9.329.214,906;E=636.271,955), confrontando com FAZENDA VALE DO RIO NOVO, daí segue com azimute e distância de 221°40'54" - 1.194,78m, até o vértice M06 (N=9.328.322,584;E=635.477,440), confrontando com FAZENDA VISTA ALEGRE, daí segue com azimute e distância de 273°56'57" - 158,82m, até o vértice M07 (N=9.328.333,522;E=635.318,995), confrontando com RODOVIA ESTADUAL PA 275, daí segue com azimute e distância de 260°00'34" - 54,48m, até o vértice M08 (N=9.328.324,070;E=635.265,339), confrontando com RODOVIA ESTADUAL PA 275, daí segue com azimute e distância de 252°20'20" - 229,92m, até o vértice M09 (N=9.328.254,315;E=635.046,254), confrontando com RODOVIA ESTADUAL PA 275, daí segue com azimute e distância de 230°38'37" - 63,81m, até o vértice M10 (N=9.328.213,852;E=634.996,917), confrontando com RODOVIA ESTADUAL PA 275, daí segue com azimute e distância de 254°05'29" - 799,08m, até o vértice M11 (N=9.327.994;820;E=634.228,442), confrontando com RODOVIA ESTADUAL PA 275, daí segue com azimute e distância de 268°13'56" - 1.547,42m, até o vértice M12 (N=9.327.947,082;E=632.681,757), confrontando com RODOVIA ESTADUAL PA 275, daí segue com azimute e distância de 317°17'21" - 1.332,08m, até o vértice M13 (N=9.328.925,878;E=631.778,205), confrontando com UFRA - UNIVERSIDADE FEDERAL DA AMAZÔNIA, daí segue com azimute e distância de 355°53'38" - 197,47m, até o vértice M14

Jatobá
Engenharia Agronômica
Rua D nº 354 Parauapebas-PA
Tel:(94)3346-0073 / 9663-6320
Jatobaengenharia.com.br / contatos@jatobaengenharia.com.br

(N=9.329.122,840;E=631.764,065), confrontando com UFRA - UNIVERSIDADE FEDERAL DA AMAZÔNIA, daí segue com azimute e distância de 22°48'49" - 133,42m, até o vértice M15 (N=9.329.245,823;E=631.815,797), confrontando com UFRA - UNIVERSIDADE FEDERAL DA AMAZÔNIA, daí segue com azimute e distância de 5°30'52" - 491,40m, até o vértice M16 (N=9.329.734,946;E=631.863,018), confrontando com UFRA - UNIVERSIDADE FEDERAL DA AMAZÔNIA, daí segue com azimute e distância de 357°55'39" - 608,96m, até o vértice M17 (N=9.330.343,505;E=631.840,995), confrontando com UFRA - UNIVERSIDADE FEDERAL DA AMAZÔNIA, daí segue com azimute e distância de 79°52'35" - 2.028,66m, até o início desta descrição, no vértice M01"

15 de outubro de 2013

Emanuel Kerson P. Martins
Engenheiro Agrônomo
CREA 17202D - PA

.....

EMANUEL KERSON PINHEIRO MARTINS
ENGENHEIRO AGRONOMO
CREA 17202D/PA

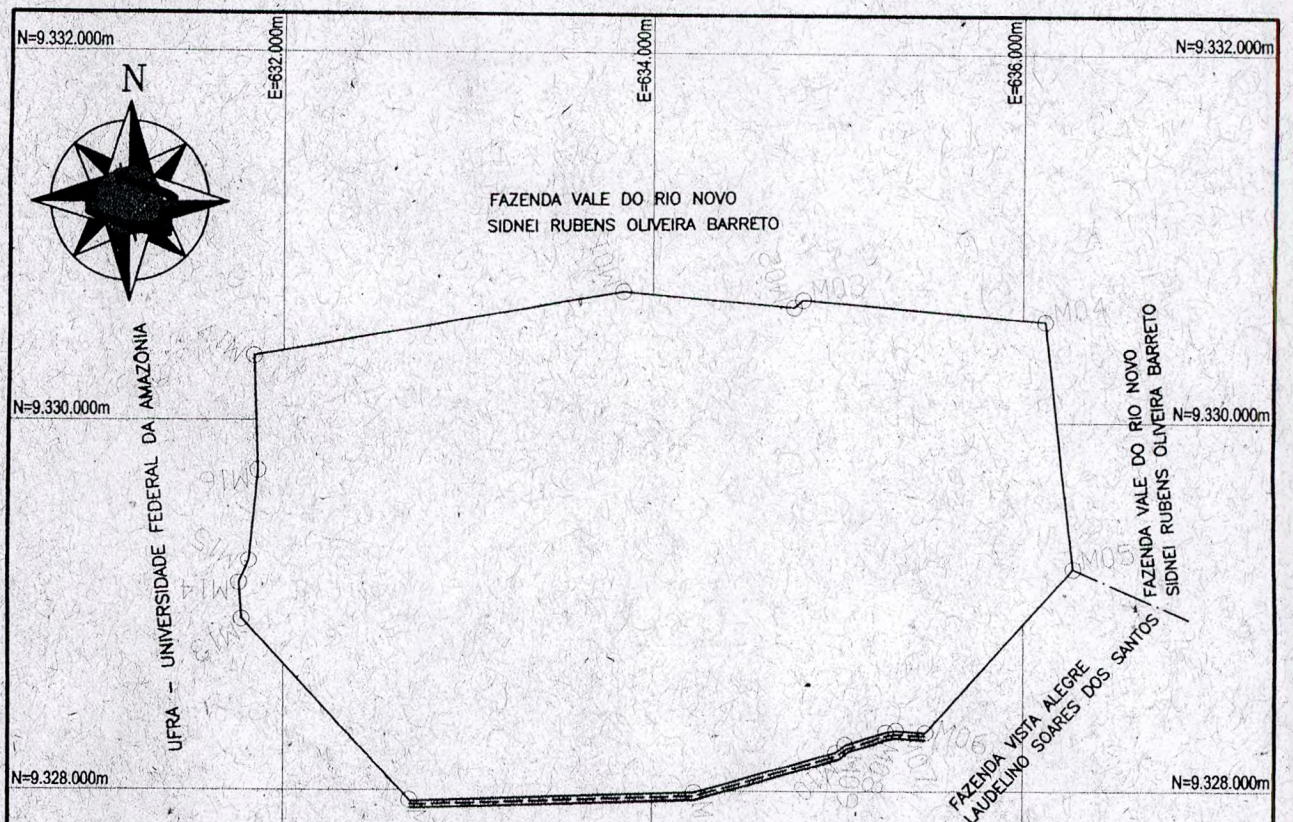

QUADRO DE ÁREA
PERIMETRO DO IMÓVEL

VÉRTICES		AZIMUTE	DISTÂNCIA EM METROS	COORDENADAS	
DE	PARA			E (UTM)	N (UTM)
M01	M02	95°1'50"	929,98m	633.838,069	9.330.700,090
M02	M03	50°47'41"	63,85m	634.764,471	9.330.618,541
M03	M04	94°55'47"	1.310,55m	634.813,949	9.330.656,902
M04	M05	173°28'27"	1.340,06m	636.119,654	9.330.546,284
M05	M06	221°40'54"	1.194,78m	636.271,955	9.329.214,906
M06	M07	273°56'57"	156,82m	635.477,440	9.328.322,564
M07	M08	260°0'34"	54,48m	635.318,985	9.328.333,522
M08	M09	252°20'20"	229,92m	635.265,339	9.328.324,070
M09	M10	230°38'37"	63,81m	635.046,254	9.328.254,315
M10	M11	254°5'29"	799,08m	634.998,917	9.328.213,852
M11	M12	266°13'56"	1.547,42m	634.228,442	9.327.994,820
M12	M13	317°17'21"	1.332,08m	632.881,757	9.327.947,082
M13	M14	355°53'38"	197,47m	631.778,205	9.328.925,878
M14	M15	22°48'49"	133,42m	631.764,065	9.329.122,840
M15	M16	5°30'52"	491,40m	631.815,797	9.329.245,823
M16	M17	357°55'39"	606,96m	631.863,018	9.329.734,946
M17	M01	79°52'35"	2.028,66m	631.840,985	9.330.343,505

IMOVEL

ÁREA DE EXPANSÃO URBANA

Proprietário

Município
PARAUAPEBAS - PA

Área 1.020,2317 ha

Responsável Técnico

Emanuel Kerson P. Martins
Engenheiro Agrônomo
CREA 17202-D PA

EMANUEL KERSON PINHEIRO MARTINS
ENGENHEIRO AGRONOMO – CREA 17202–TD/PA

Escala 1/60000 | *Data* 14/10/2013

Jatobá
Engenharia Agronômica
Rua D Nº 354 Parauapebas-PA
Tel: (94) 3346-0073 / 9663-6320
contatos@jatobaengenharia.com.br
jatobaengenharia.com.br