Estado do Rio Grande do Norte
Prefeitura Municipal de Currais Novos
Praça Des. Tomaz Salustino, 90 – Centro – CEP: 59.380-000
Telefone: (0xx84) 3405- 2714 /Fax: (0xx84) 3405-2717 – CNPJ: 08.109.126/0001-00
GABINETE DO PREFEITO

# LEI Nº 3.118, DE 09 DE ABRIL DE 2014.

*Autoriza o Poder Executivo Municipal a denominar de FRANCISCA LÊDA PINHEIRO (Lêda Pinheiro), a atual Rua Projetada 01, situada no Loteamento Recanto do Largo, no Bairro JK em conexão com o Bairro Walfredo Galvão, Município de Currais Novos/RN, e dá outras providências.*

O **PREFEITO MUNICIPAL DE CURRAIS NOVOS**, Estado do Rio Grande do Norte, no uso das atribuições legais,

Faço saber que a Câmara Municipal de Currais Novos/RN aprovou e EU sanciono seguinte Lei:

**Art. 1º.** Fica denominada de ***FRANCISCA LÊDA PINHEIRO*** (LÊDA PINHEIRO), a atual Rua Projetada 01 situada no Loteamento Recanto do Largo, no Bairro JK em conexão com o Bairro Walfredo Galvão, no município de Currais Novos-RN (segue planta topográfica anexa);

**Art. 2º.** Esta Lei entra em vigor na data de sua sanção e publicação, revogadas as disposições em contrário.

Prefeitura Municipal de Currais Novos-RN, Palácio Prefeito "Raul Macêdo", em 09 de abril de 2014.

**JOSÉ VILTON DA CUNHA**
Prefeito Municipal

*Proposição da Vereadora Maria Aparecida Alves Othon.*

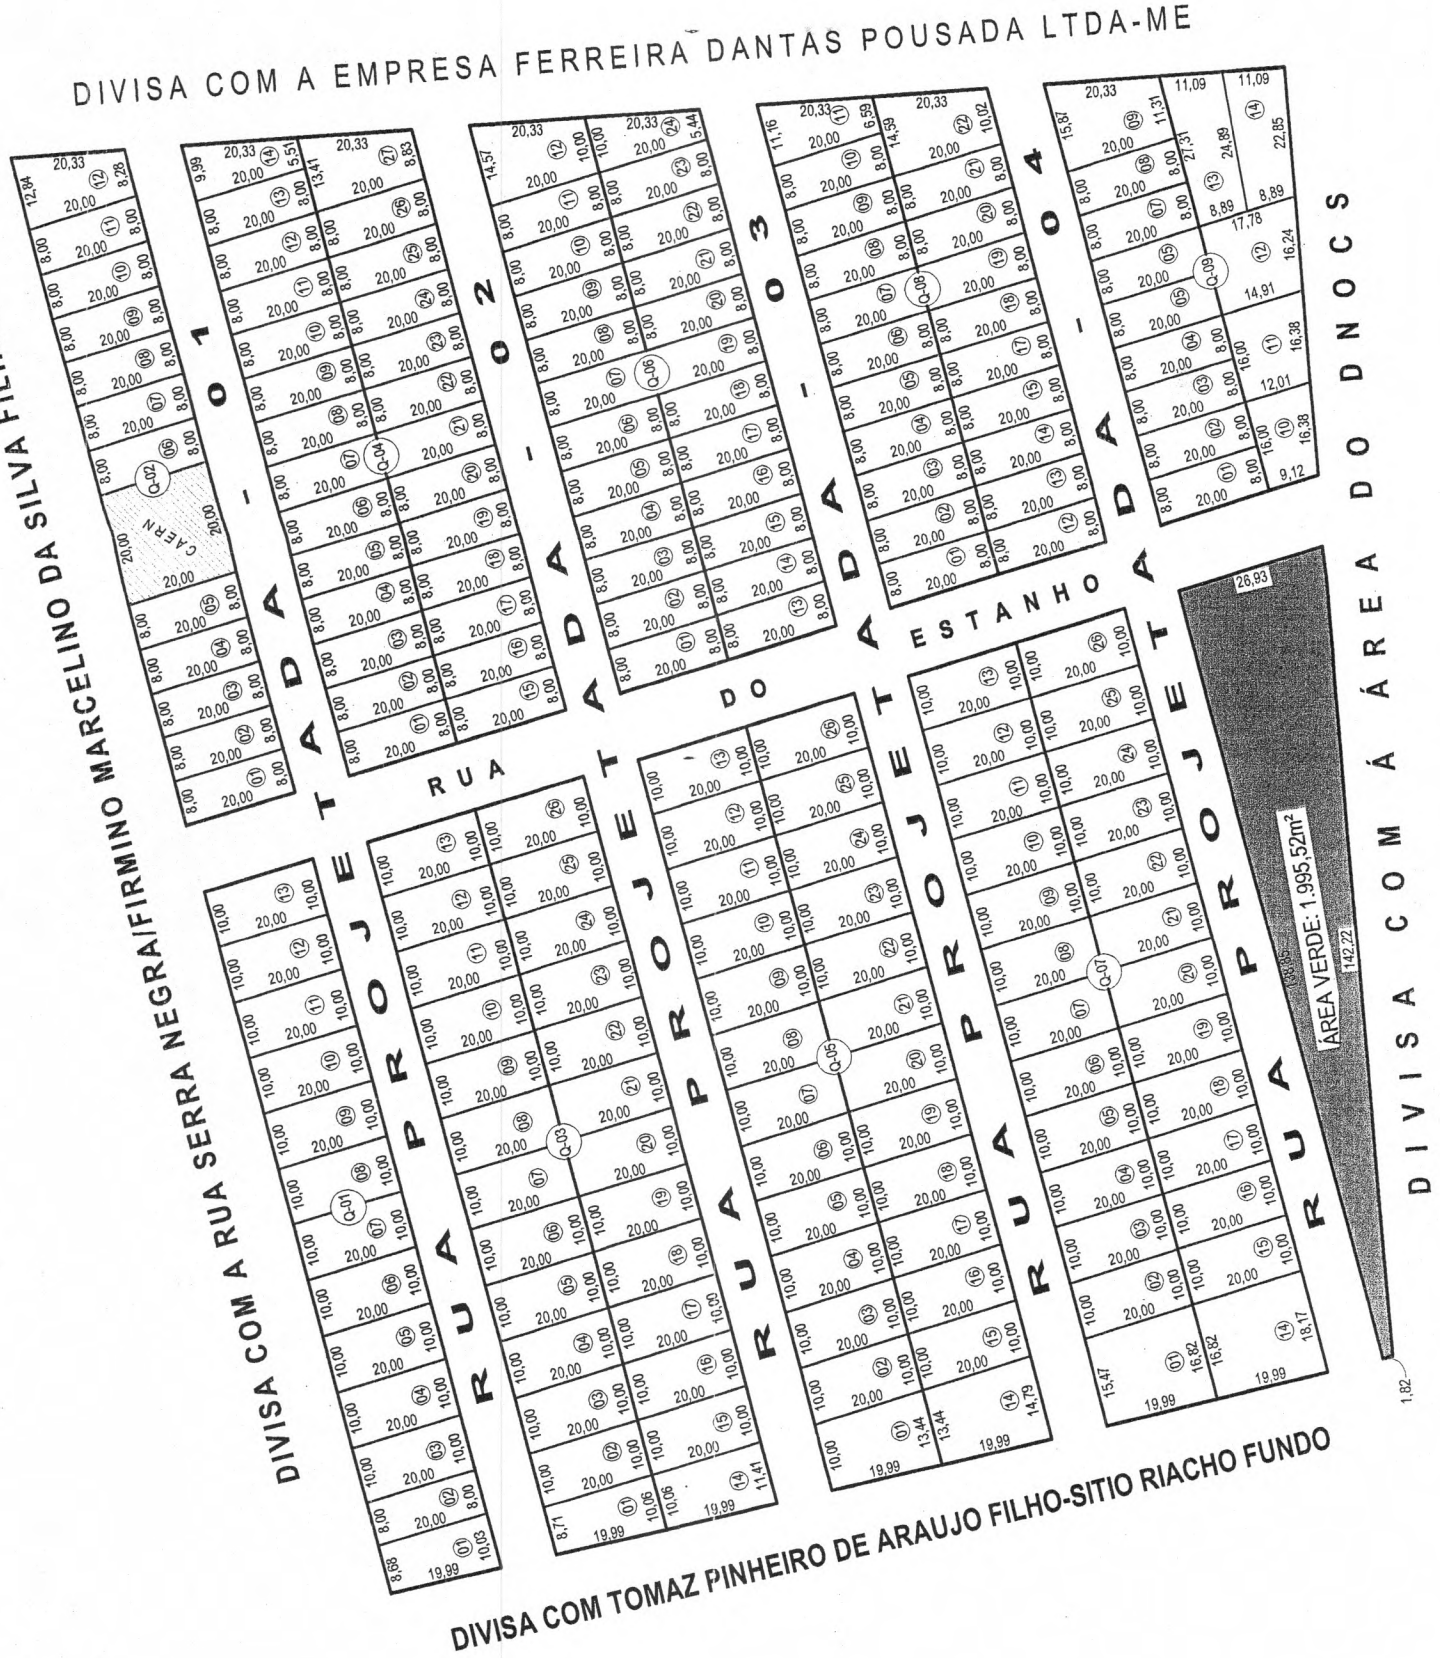
# BIBLIOGRAFIA

## *FRANCISCA LÊDA PINHEIRO*

Natural de Currais Novos, Francisca Lêda Pinheiro, nasceu em 13 de fevereiro de 1927, no Sítio Recreio, município de Currais Novos/RN.

Viveu sua vida profissional como servidora pública e foi à primeira professora da Escola de Prendas no município de Currais Novos/RN. Casou-se com o Sr. Tomaz Pinheiro de Araújo (Vereador) e desse matrimônio nasceu 06 filhos: Tomaz, Wilton, Wilson, Tarcio, Lécia e Lenaide.

Faleceu no dia 22 de março de 2002, no município de Currais Novos/RN.


DIVISA COM A EMPRESA FERREIRA DANTAS POUSADA LTDA-ME
DIVISA COM A RUA SERRA NEGRA/FIRMINO MARCELINO DA SILVA FILHO
RUA PROJETADA - 01
RUA PROJETADA - 02
RUA PROJETADA - 03
RUA PROJETADA - 04
RUA DO ESTANHO
RUA PROJETADA
ÁREA VERDE: 1.995,52m²
DIVISA COM ÁREA DO DNOCS
DIVISA COM TOMAZ PINHEIRO DE ARAUJO FILHO-SITIO RIACHO FUNDO

QUADRO DEMONSTRATIVO DOS LOTES E ÁREAS

| IDENT. DA QUADRA | Q. DE LOTES | ÁREA(m²) | UTILIZAÇÃO |
|---|---|---|---|
| 01 | 13 | 2.545,07 | LOTES RESIDENCIAIS |
| 02 | 12 | 1.969,54 | LOTES RESIDENCIAIS |
| 03 | 26 | 5.198,16 | LOTES RESIDENCIAIS |
| 04 | 27 | 4.373,40 | LOTES RESIDENCIAIS |
| 05 | 26 | 5.333,18 | LOTES RESIDENCIAIS |
| 06 | 24 | 3.917,13 | LOTES RESIDENCIAIS |
| 07 | 26 | 5.468,20 | LOTES RESIDENCIAIS |
| 08 | 22 | 3.460,85 | LOTES RESIDENCIAIS |
| 09 | 14 | 2.687,08 | LOTES RESIDENCIAIS |

| RESUMO DAS ÁREAS ÚTEIS | | |
|---|---|---|
| DESCRIÇÃO | N° DE LOTES | ÁREA(m²) |
| Áreas disponivel para construção de Unidades Habitacinais. | 190 | 34.952,61 |
| Áreas disponivel para equipamentos Comunitarios e outros. | -01 | 1.995,52 |
| Áreas disponivel para construção de Ruas e Avenidas. | 05 | 13.783,74 |
| TOTAL | 178 | 50.731,87 |

ASSUNTO:
# "LOTEAMENTO RECANTO DO LARGO"

PROPRIETARIOS (AS):
GEORGE DANIEL DANTAS DE ARAUJO E DIOGENES RODRIGO FERREIRA DE ARAUJO

ENDEREÇO: RUA PROJETADA - 01

MUNICÍPIO: CURRAIS NOVOS-RN

ESCALA: 1:1000 | Á.TERRENO: 50.731,87m²

TOPOGRAFIA: JOÃO BATISTA | DESENHO: JOÃO BATISTA

DATA: NOVEMBRO/2011 | PRANCHA: 01/01

Arquitetura
RUA LAURINDO ESCRIVÃO, 53
BAIRRO: GILBERTO PINHEIRO-CURRAIS NOVOS-RN

DIREITOS AUTORAIS RESERVADOS - PROIBIDA QUAISQUER ALTERAÇÕES NO PROJETO SEM A PREVIA AUTORIZAÇÃO DO AUTOR DO MESMO-FONES: 3412-3831 OU 8827-5940.