MUNICÍPIO DA LAPA
ESTADO DO PARANÁ

Câmara de Vereadores
Fl. Nº 01
Lapa - Paraná

Ofício nº 416

Lapa, 12 de Agosto de 2011

Senhor Presidente:

Em cumprimento ao disposto no artigo 69, inciso XXXI da Lei Orgânica do Município, estou enviando a essa Casa de Leis o Decreto nº 17.398, de 02.08.2011, que denomina de **"RESIDENCIAL DIB MANNE"**, o Conjunto Residencial da Cohapar (Residencial Lapa V), localizado no Bairro Alto da Cruz, neste Município, a fim de ser submetido a referendo.

Seguem também, em anexo, a fim de cumprir o que preconiza a Lei Municipal nº 2311, de 11.05.09, a biografia do homenageado, bem como croqui de localização do Conjunto Habitacional.

Na oportunidade, subscrevo-me

Cordialmente

Paulo César Fiates Furiati
Prefeito Municipal

João Renato Leal Afonso
Vereador Presidente

CÂMARA MUNICIPAL DA LAPA
Protocolo Nº: 797 / 2011
16/08/2011 - 14:53
Responsável: INE

Exmo. Sr.
JOÃO RENATO LEAL AFONSO
DD. Presidente da Câmara Municipal
Nesta

Câmara de Vereadores
Fl. Nº 02
Lapa - Paraná

DECRETO Nº 17398, DE 02 DE AGOSTO DE 2011

O Prefeito Municipal de Lapa, Estado do Paraná, no uso das atribuições legais que lhe são conferidas pelo artigo 69, inciso XXXI, da Lei Orgânica do Município

* Considerando a Lei Municipal nº 2311, de 11.05.09;

D E C R E T A :

Art. 1º - Fica denominado de **"RESIDENCIAL DIB MANNE"**, o conjunto residencial da Cohapar (Residencial Lapa V), localizado no Bairro Alto da Cruz, conforme croqui em anexo.

Art. 2º - Revogam-se as disposições em contrário.

Edifício da Prefeitura Municipal de Lapa, em 02 de Agosto de 2011

Paulo César Fiates Furiati
Prefeito Municipal

Câmara de Vereadores
Fl. Nº 03
Lapa - Paraná

BIOGRAFIA DO Sr. DIB MANNE

DIB MANNE, nascido em 21.12.1897, natural de Java, na Síria, veio para o Brasil em 1913, com seus pais João Manne e Josepha Manne, passando a residir em Santos, SP.

Trabalhava no comércio e em 01.02.1930 casou-se com a Sra Mariana Fadel.

Posteriormente foi residir na cidade do Rio de Janeiro, também trabalhando no comércio, tendo nascido naquela cidade os filhos Antuanet, Zarife e Jorge.

Em 1940, incentivado por Nassib Abdo Abage, seu concunhado e por sua esposa Sra Barbra Abage, sua cunhada, resolveu mudar-se provisoriamente do Rio de Janeiro, vindo residir na Lapa em 26 de Novembro daquele ano, estabelecendo-se, inicialmente, na Rua Francisco Cunha, 344 e mais tarde, na Rua Desembargador Motta, 212, em 09 de Fevereiro de 1943.

Na cidade da Lapa o casal teve mais 3 filhos, João, Catrim e Laila.

Após vários anos residindo e com estabelecimento comercial na Rua Desembargador Motta, 212, adquiriu um terreno na Rua Amintas de Barros, construiu residência e loja, que tomou o número 273, passando a trabalhar com a conhecida **Casa Carioca.**

Tinha imenso carinho por esta cidade da Lapa e pelo povo que o acolheu, permanecendo nesta cidade por mais de 30 anos, vindo a falecer em 8 de Março de 1970, na Lapa, tendo seus restos mortais no Cemitério Municipal, onde foi sepultado.

A maçonaria da Lapa teve seu início em 18.10.1875, com a Loja Santo Antonio da Lapa, número 338, do Grande Oriente Unido do Brasil. Já em 07.11.1898 foi reinstalada a loja como Grande Oriente do Brasil. Em torno de 1950 foi fundada a Loja Maçônica do Grande Oriente do Brasil, por Dib Manne, pelo Major Couto Pereira e demais obreiros desta oficina na Cidade da Lapa/PR. Em 1957 o Major Couto Pereira assume o Grão Mestrado do Grande Oriente do Paraná, dando então, continuidade à maçonaria na cidade da Lapa, juntamente com o obreiro Dib Manne.

Recebeu em 25 de agosto de 1966, o Diploma de Júnior Honorário, conferido pela Câmara Júnior da Lapa, por relevantes serviços prestados à comunidade lapiana.


Em 17 de Abril de 2005 recebeu uma Menção Honrosa "Post-Mortem", na cidade da Lapa, outorgada pelo Instituto Histórico e Cultural da Lapa e o Consulado da República Árabe da Síria.


Câmara de Vereadores
Fl. Nº 04
Lapa - Paraná

Por toda uma vida de trabalho e dedicação ao povo lapiano, apresento à consideração dos ilustres Vereadores esta justa homenagem, solicitando sua aprovação.

Lapa, 02 de Agosto de 2011.

Paulo César Fiates Furiati
Prefeito Municipal

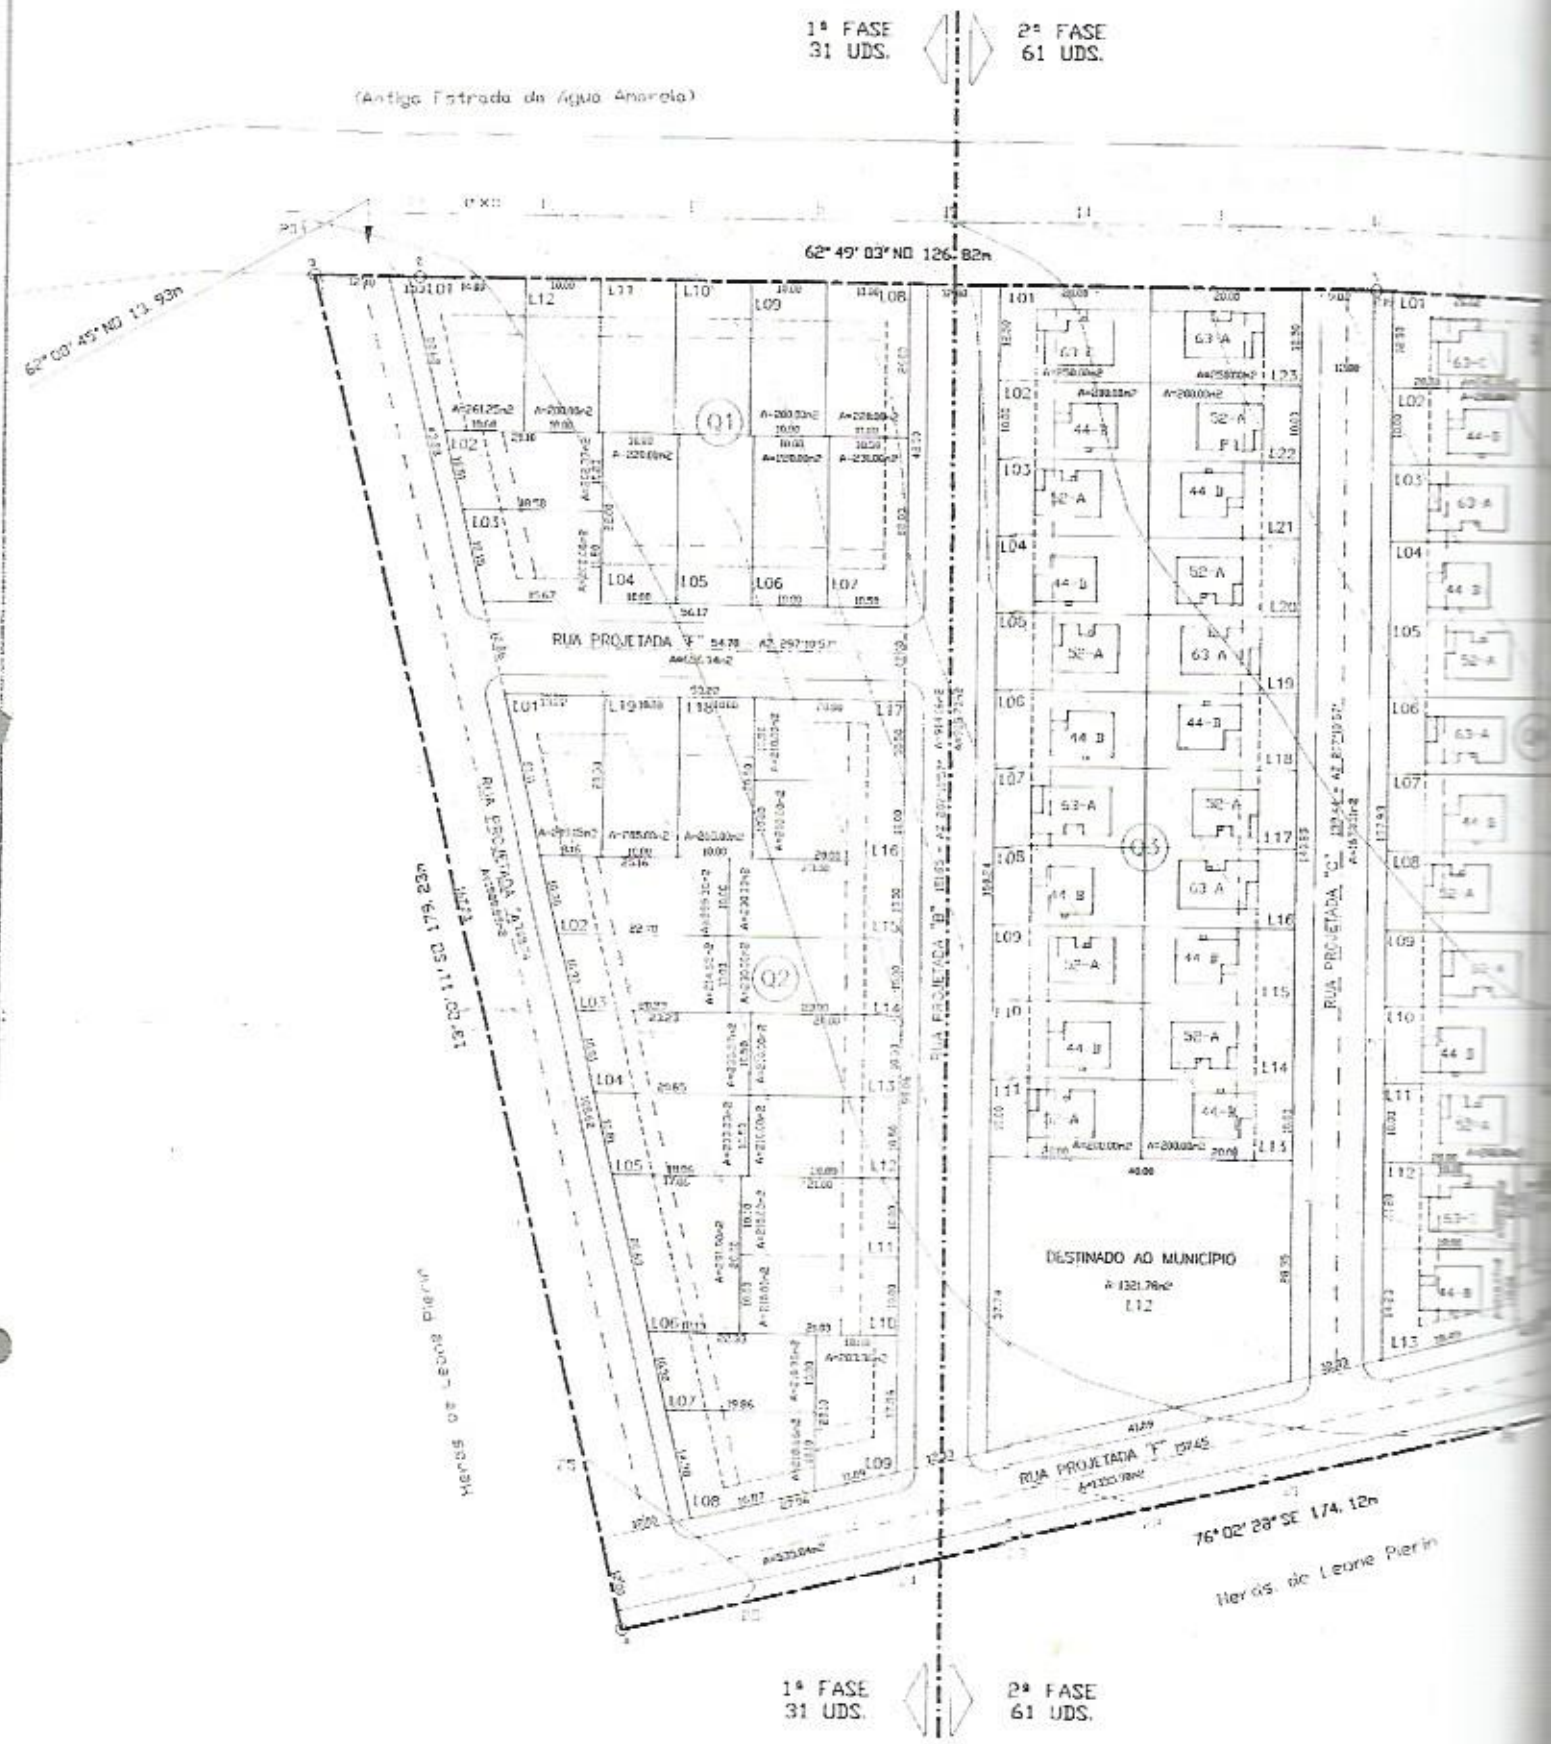
1ª FASE
31 UDS.
2ª FASE
61 UDS.
(Antiga Estrada da Água Amarela)
62° 49' 03" NO 126.82m
62° 00' 45" NO 13.93m
RUA PROJETADA "F"
RUA PROJETADA "G"
RUA PROJETADA "I"
RUA PROJETADA "J"
DESTINADO AO MUNICÍPIO
A=1321.78m2
L12
Q1
Q2
Q3
Vieira de Leone Pierin
76° 02' 28" SE 174.12m
1ª FASE
31 UDS.
2ª FASE
61 UDS.

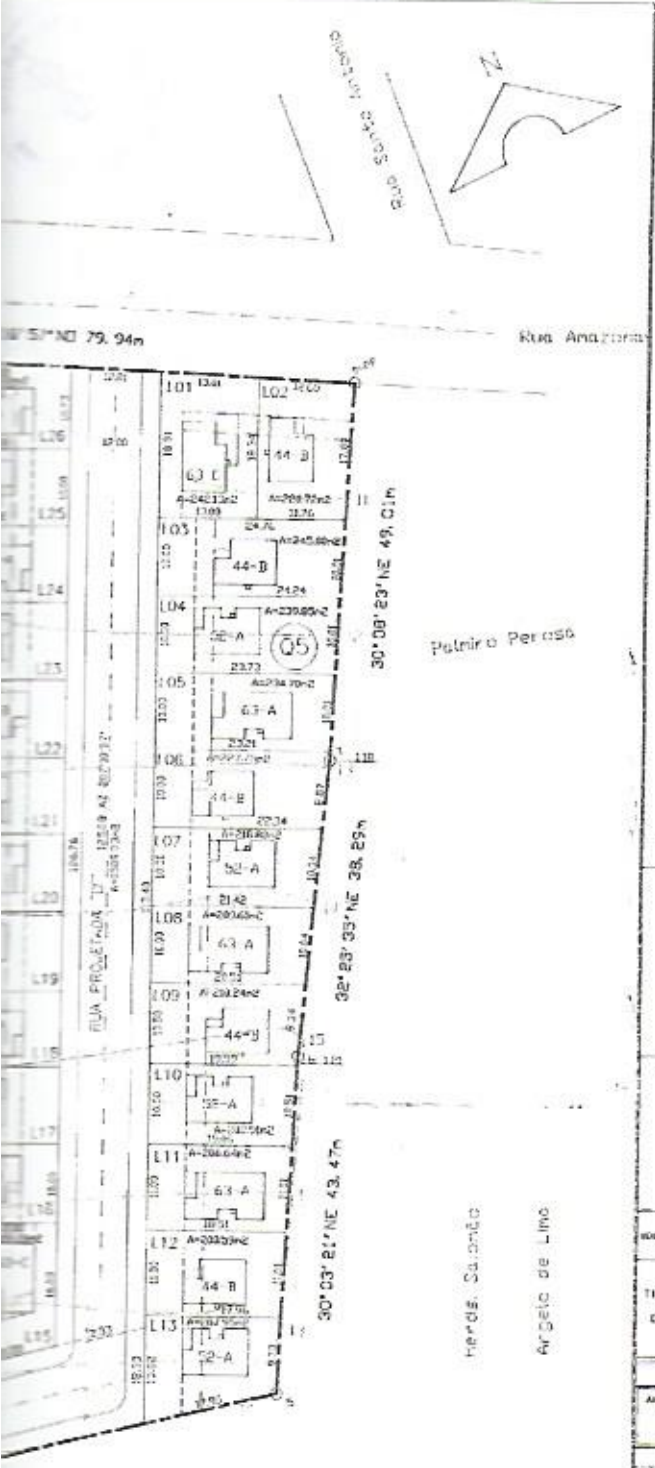



SITUAÇÃO SEM ESCALA

PREFEITURA

IDENTIFICAÇÃO	UM TERRENO URBANO SITUADO NO LUGAR QUARTEIRÃO DE UMA A E MARAFONTES
TÍTULO DE DOMÍNIO	ESCRITURA: ESCRITURA DE DOAÇÃO — DATA: 07/12/04 — FLS.: 092/154 — LIVRO: 667 E — CARTÓRIO: 32º TABELIONATO DE NOTAS DA CAPITAL PE
	MATRÍCULA: 21504 — DATA: 17/02/05 — FLS.: 1/V°/2 — LIVRO: 2 RS — CARTÓRIO: 1ºOF. DA COMARCA DA LAPA PE

ESTATÍSTICA GERAL

ÁREA DO TERRENO: 30.270,00 m2	ESCALA: 1:500	TOTAL DE LOTES: 91 UDS — TOTAL DE LOTES HABITACIONAIS: 90 UDS — CASAS: 87 UDS — COMERCIAL: 1 UDS	TOTAL DE UNIDADES HABITACIONAIS: 90 UDS — CASAS GEMINADAS: 3 UDS — 3%

ÍNDICES DE APROVEITAMENTO DO SOLO

	LOTES HAB.	RUAS	DEST. AO MUN.	ÁREA VERDE	R.TEC. COHAPAR
m2	19.880,95	9.019,77	1.321,78		
%	64,70	29,51	4,37		

ESTATÍSTICA POR FASES

FASE	ÁREA FASE	PROGRAMA: CASA DA FAMÍLIA	91 LOTES HABIT. 91 UDS
1ª	10.823,53 m2	CASAS: 91 UDS — COMERCIAL: 0 UDS	CASAS GEMINADAS: 3 UDS

	LOTES HAB.	RUAS	DEST. AO MUN.	ÁREA VERDE	R.TEC. COHAPAR
m2	6.670,27	4.809,23			
%	22,24	17,54			

ESTATÍSTICA POR FASES

FASE	ÁREA FASE	PROGRAMA: CASA DA FAMÍLIA	91 LOTES HABIT. 91 UDS
2ª	19.470,50 m2	CASAS: 87 UDS - SOBRADO: 0 UDS	CASAS GEMINADAS: 3 UDS

	LOTES HAB.	RUAS	DEST. AO MUN.	ÁREA VERDE	R.TEC. COHAPAR
m2	13.210,68	5.444,34	1.321,78		
%	41,86	17,73	4,37		

ASSINATURAS — COHAPAR

Elgio Ronaldo Moraes
Arquiteto CREA PE 7410-D

REVISÃO	ASS.
ADEQUAÇÃO PARA CALÇADA/ROTATIVA E DESTINAÇÃO DE ÁREA PARA O MUNICÍPIO	LOJA
ACRÉSCIMO DE UMA UNIDADE NA 2ª FASE	
ADEQUAÇÃO DO NÚMERO DE QUADRA NA Q7, RENUMERAÇÃO DOS LOTES E	DMA
CORREÇÃO DAS ÁREAS DOS MESMOS	

2ª fase
CASA DA FAMÍLIA – 2ª FASE

COHAPAR
Companhia de Habitação do Paraná

LAPA
ALTO DA CRUZ
RESIDENCIAL LAPA V

PROJETO DE URBANIZAÇÃO
SITUAÇÃO

DESENHO: DWMJ	PRANCHA: 01
PROJETO: LOJA	
DESENHO: GRUPO T	
LOCAL: LAPA	MES E ANO: SET/2004
ARQUIVO: [illegible]	