COORDENADORIA DAS COMISSÕES
RECEBIDO
10 DEZ 2025
08:00 Min.
Servidor

CÂMARA DE FORTALEZA

CÂMARA MUNICIPAL DE FORTALEZA
GAB – VER. CHIQUINHO DOS CARNEIROS

COORD. DAS COMISSÕES TÉCNICAS - CMF
Nº. 02

PROJETO DE DECRETO LEGISLATIVO Nº _____/2025 099 / 2025

DENOMINA DE "RUA MARIA DILMA LAGE DE SOUSA" o logradouro público do loteamento Montenegro 2, Bairro José Walter, Regional 8, território 21.

A CÂMARA MUNICIPAL DE FORTALEZA NO USO DE SUAS ATRIBUIÇÕES LEGAIS E NA FORMA REGIMENTAL, DECRETA:

Art. 1º – Fica denominado de Rua Maria Dilma Lage de Sousa o logradouro público antes intitulado de Rua D, no Loteamento Montenegro 2, Bairro José Walter, **Regional 8, território 21**.

Art. 2º – Este Decreto Legislativo entra em vigor na data de sua publicação, ficando revogadas as disposições em contrário.

DEPARTAMENTO LEGISLATIVO DA CÂMARA MUNICIPAL DE FORTALEZA, EM _____DE _____DE 2025.

Francisco Gomes de Araújo

Vereador Chiquinho dos Carneiros
Partido Renovação Democrática - PRD

COORDENADORIA DAS COMISSÕES
RECEBIDO
10 DEZ 2025
08:00 Min.
Servidor

COM. CONST. JUSTIÇA E LEGISLAÇÃO
DESIGNO RELATOR VER. (A):
EM___/___/_____
Presidente

DEPARTAMENTO LEGISLATIVO
RECEBIDO EM:
04 NOV 2025
ELLEN
VEREADOR

GABINETE VEREADOR CHIQUINHO DOS CARNEIROS
Thompson Bulcão, 830 – Gabinete 28 – Patriolino Ribeiro – Fone: (85)34448300
Ramal 8412 Fortaleza-Ceará – CEP: 60810-460

COORD. DAS COMISSÕES - CMF
Nº. 03

JUSTIFICATIVA

A presente proposição tem por finalidade denominar a Rua D do Loteamento Montenegro II, no bairro Prefeito José Walter, com o nome de Professora Maria Dilma Lage de Sousa, em justa e merecida homenagem à sua trajetória de vida dedicada à educação, à família e à comunidade.

Filha de Francisca Holanda Lage e Francisco Malveira Lage, Maria Dilma Lage de Sousa nasceu em Limoeiro do Norte, era brasileira, casada com Napoleão Vidal de Sousa e formou-se em Pedagogia, exercendo com zelo e compromisso a função de servidora pública da Secretaria de Educação do Estado do Ceará.

Uma das primeiras moradoras do Bairro Prefeito José Walter, a homenageada deixou marcas profundas na formação educacional e humana de diversas gerações. Dedicou sua vida ao magistério, pautando sua atuação pelo amor à profissão e pelo compromisso com o desenvolvimento social e educacional da comunidade.

Destaca-se, entre suas relevantes contribuições, a criação da Escola José de Alencar, voltada à formação de jovens e adultos, iniciativa que teve papel fundamental na alfabetização e inclusão social de inúmeros cidadãos. Através da Educação Básica de Jovens e Adultos (EJA), a Professora Maria Dilma proporcionou oportunidades de retomada dos estudos e de conclusão do Ensino Fundamental e Médio para aqueles que, por diferentes razões, não puderam fazê-lo na idade regular.

Sua atuação permitiu que muitos alunos pudessem completar etapas de ensino em menor tempo, obtendo qualificação para o mercado de trabalho, acesso ao Ensino Superior e, sobretudo, o exercício pleno da cidadania.

Dessa forma, denominar a Rua D do Loteamento Montenegro II como Rua

COORD. DAS COMISSÕES TÉCNICAS
Nº. 04
CMF


Professora Maria Dilma Lage de Sousa representa não apenas um reconhecimento à sua inestimável contribuição à educação e à comunidade, mas também uma forma de preservar a memória de uma mulher exemplar, que dedicou sua existência a transformar vidas por meio do conhecimento.

Pelas razões acimas apresentadas, conto com o indispensável apoio dos nobres pares para a aprovação desta matéria.

DEPARTAMENTO LEGISLATIVO DA CÂMARA MUNICIPAL DE FORTALEZA, EM _____DE _____DE 2025.

Vereador Chiquinho dos Carneiros
Partido Renovação Democrática - PRD


Rua D, Loteamento Montenegro 2,
Bairro José Walter.
Av. E
Av. F
Av. G
Av. H
Av. I
Av. J
Av. L
R. N
R. José Matias dos Santos
R. Sessenta Dois
R. Sessenta e Cuatro
Rua 45
Estr. da Aldeia
UTI dos Calçados Fortal
Polo de Lazer do José Walter
Medeiros Supermercado (José Walter)
Banco24Horas
Sevel Engenharia
RL TELECOM
Le Saron Buffet
DEEP'S AÇAÍ
LocFácil
Farmashow | Farmácia no José Walter
Pega Leve Bar
RK COSMÉTICOS & ESPAÇO RK
Lagoa do Bruno Fernandes
Subestação Fortaleza II - SE FZD Chesf
de Pádua - José Walter
R. M (Lot Parque Montenegro II)

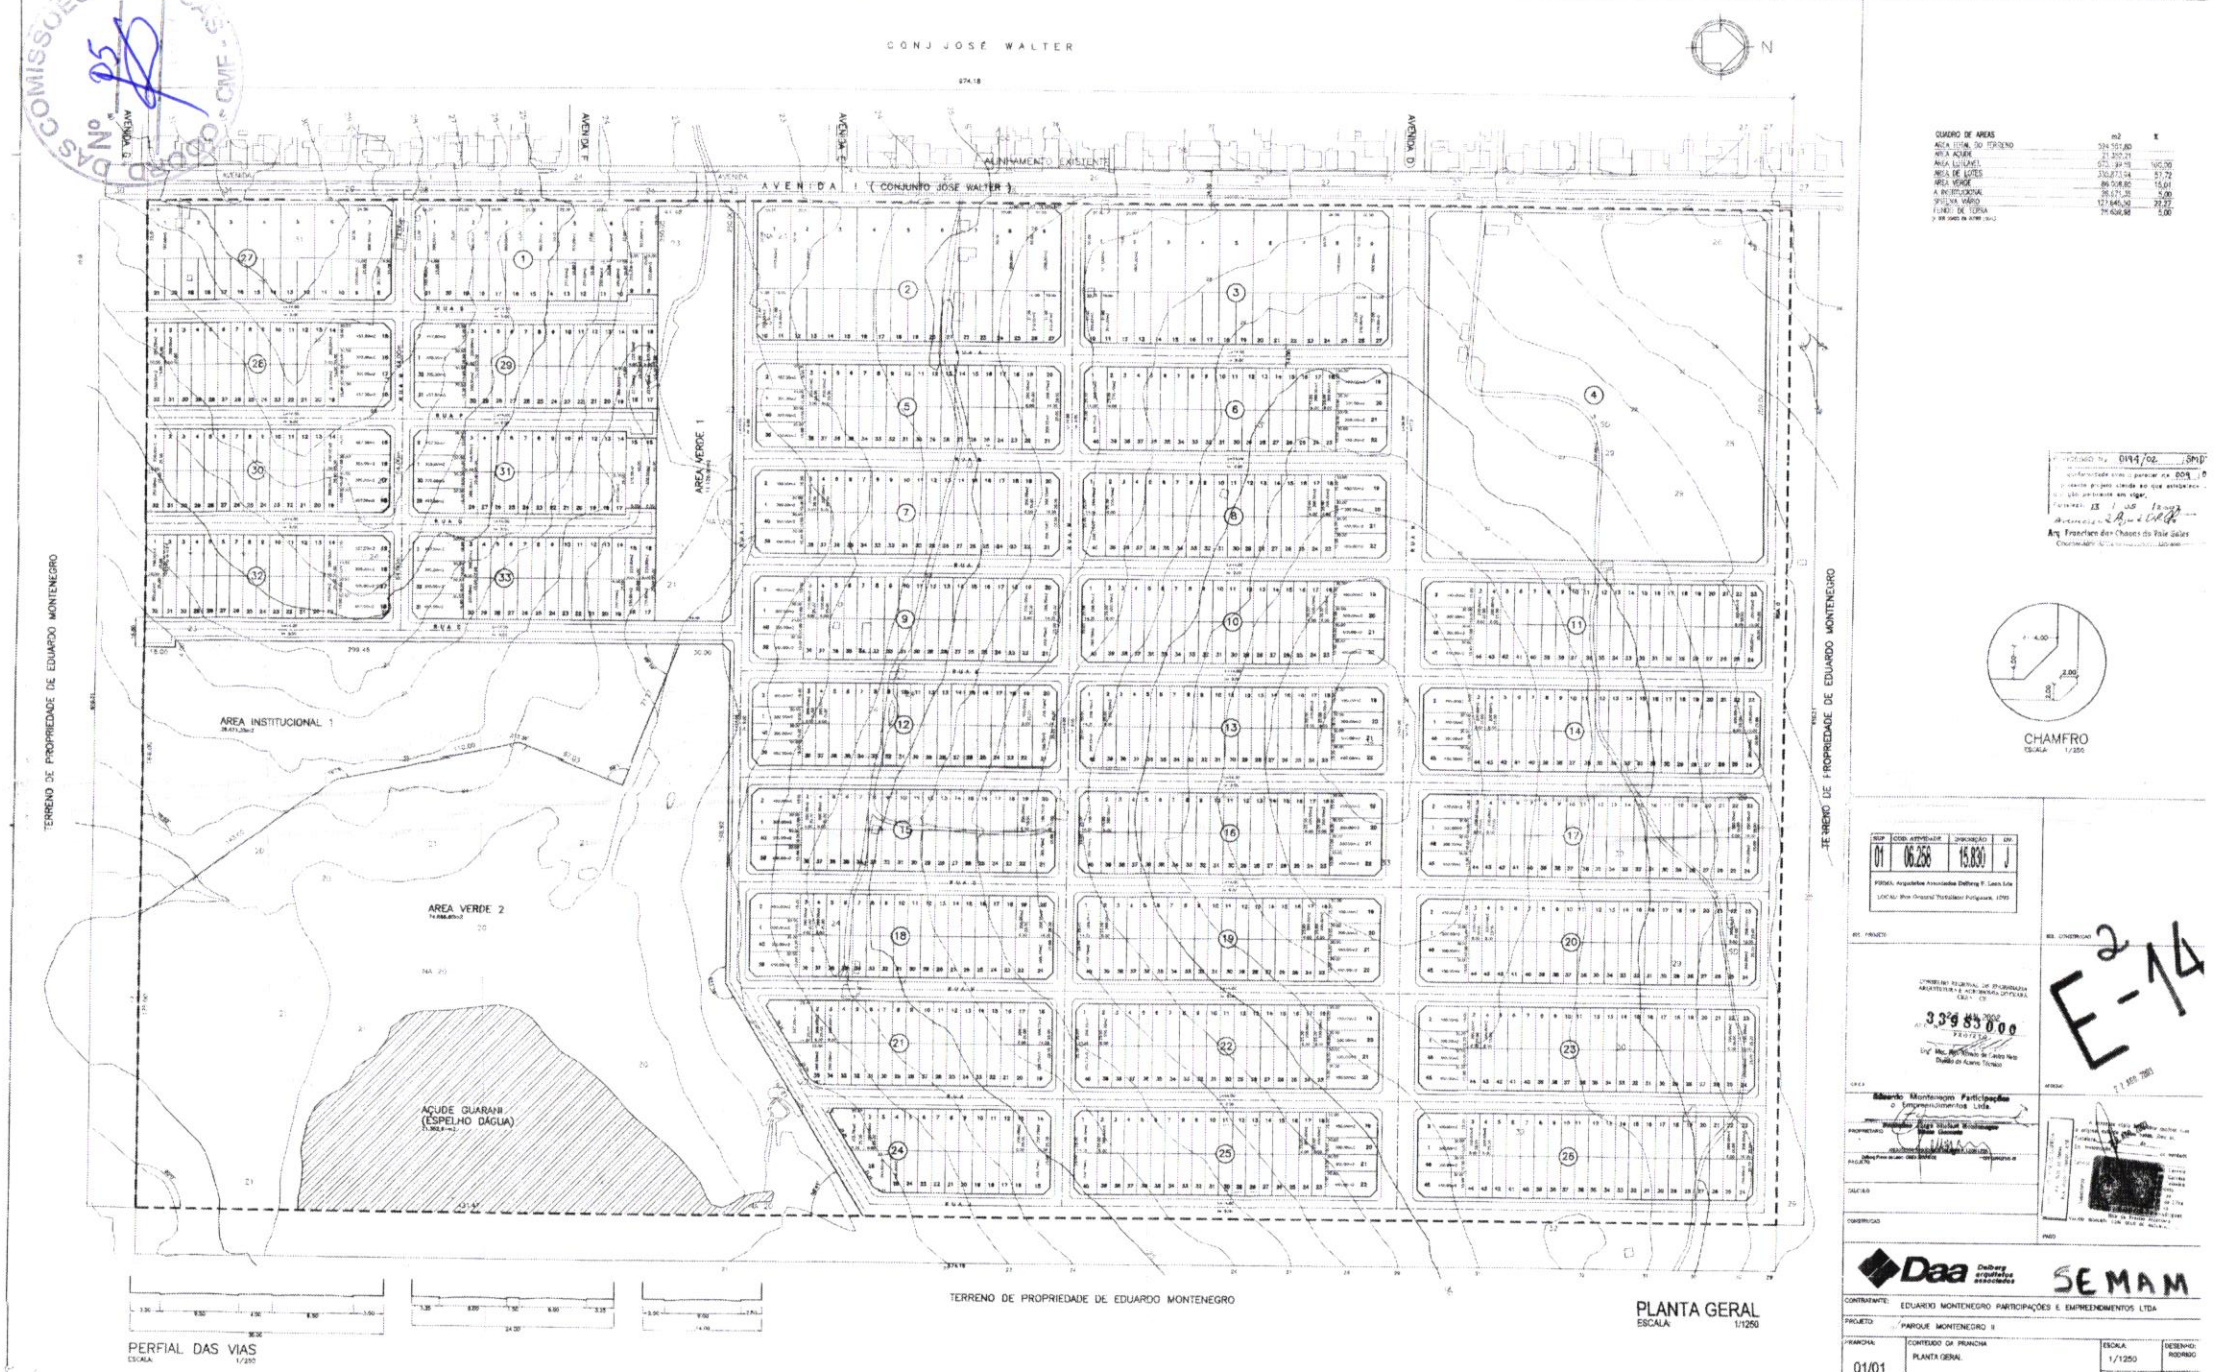

PERFIAL DAS VIAS
ESCALA 1/250

PLANTA GERAL
ESCALA 1/1250

QUADRO DE AREAS	m2	%
AREA TOTAL DO TERRENO	526.101,80	
AREA ADENDO	21.302,71	
AREA LOTEAVEL	572.799,09	100,00
AREA DE LOTES	330.873,54	57,72
AREA VERDE	89.048,80	15,61
A INSTITUCIONAL	28.671,36	5,00
SISTEMA VIARIO	127.645,39	22,27
FUNDO DE TERRA	26.638,98	5,00

CHAMFRO
ESCALA 1/250

SEQP	CODD. ASSENTAMENTO	DIMENSÃO	UNI.
01	06.256	15.830	J

PROJ. ARQUITETURA

PROJ. CONSTRUÇÃO

E-14

PROPRIETÁRIO: Eduardo Montenegro Participações e Empreendimentos Ltda.

PROJETO

CÁLCULO

CONSTRUÇÃO

PROJ. PAISAGISMO

PROJ. INSTALAÇÕES

Daa Delberg arquitetos associados

SEMAM

CONTRATANTE: EDUARDO MONTENEGRO PARTICIPAÇÕES E EMPREENDIMENTOS LTDA

PROJETO: PARQUE MONTENEGRO II

PRANCHA:	CONTEÚDO DA PRANCHA	ESCALA:	DESENHO:
01/01	PLANTA GERAL	1/1250	RODRIGO
	RESPONSÁVEL: DELBERG PONTE DE LEON	DATA: DEZ/2001	REGISTRO:

RUA SAL. POTYGUARA 1082 - FONE: (085) 244-1333 / FAX: 261-8808 CEP 60135-280 FORTALEZA

COORD. DAS COMISSÕES TÉCNICAS - CMF - SAS
Nº. 06

PODER JUDICIÁRIO
Estado do Ceará
Selo Tipo: 4
Certidão/Segunda Via/Segundo Traslado Nº
ABS778252-N9L9

SELO DIGITAL DE AUTENTICIDADE

Consulte a validade do selo em selodigital.tjce.jus.br/portal

REPÚBLICA FEDERATIVA DO BRASIL
REGISTRO CIVIL DAS PESSOAS NATURAIS

CERTIDÃO DE ÓBITO

Nome

MARIA DILMA LAGE DE SOUSA

Número do CPF

NÃO CONSTA

Matrícula

019992 01 55 1997 4 00135 287 0150982 37

Data do falecimento	Dia	Mês	Ano	Horário do falecimento
Vinte e seis de julho de mil novecentos e noventa e sete	26	07	1997	09h

Local do falecimento	Município do falecimento	UF
R.02-671-3ª ETAPA-JOSE WALTER	Fortaleza	CE

Sexo	Estado civil	Nome do último cônjuge ou convivente
Feminino	Casada	NÃO CONSTA

Idade	Dia	Mês	Ano	Município de naturalidade	UF
61 anos	N/C	N/C	N/C	L.DO NORTE	CE

Genitores

FRANCISCA HOLANDA LAGE;FRANCISCO MALVEIRA LAGE

Causa da morte

INSUFICIENCIA RESPIRATORIA AGUDA; METASTASE PULMONAR; NEOPLASIA DAS VIAS BILIARES

Nome dos médicos ou testemunhas	Número do documento
DRA.TEREZA VELME N.BARBOSA	NÃO CONSTA

Local sepultamento/Cremação	Município	UF
CEMITÉRIO JARDIM METROPOLITANO, Fortaleza/CE	Fortaleza	CE

Data do registro	Dia	Mês	Ano
Vinte e oito de julho de mil novecentos e noventa e sete	28	07	1997

Nome do declarante	Existência de bens	Existência de filhos
EDMUNDO GOMES DE SOUZA	Não consta informação.	Não consta informação.

Anotações/Averbações

Ato registrado no livro C-135, às folhas 287v, sob o nº 150982. Não constam averbações à margem do termo.

Anotações voluntárias de cadastro

NADA CONSTA

CNS nº 01.999-2
CARTÓRIO NORÕES MILFONT
Antonio Tomas de Norões Milfont
Oficial de Registro Civil
Rua: Castro e Silva, Nº 38 - Centro CEP: 60.030-010 - Fortaleza - CE
E-mail: cartorionoroesmilfont@outlook.com / (85) 3226-4172
Whatsapp: Whatsapp: (85) 9 7401-2696
VALIDO SOMENTE COM O SELO DE AUTENTICIDADE
EMOLUMENTOS: R$ 80,29, Fermoju: R$ 12,74, Faadep: R$ 4,04, Selo: R$ 10,48, Frmp: R$ 4,04, ISS: R$ 4,04, TOTAL: R$ 115,63

O conteúdo da certidão é verdadeiro. Dou fé.
Fortaleza - CE, 18 de setembro de 2025.

Roberto Martins de Norões Milfont (Substituto)

CARTORIO NORÕES MILFONT
Dr. Roberto Martins de Norões Milfont
Oficial Substituto

COORD. DAS COMISSÕES TÉCNICAS
Nº. 07
CMF

ABAIXO-ASSINADO

APOIO À DENOMINAÇÃO DA RUA D, localizada no loteamento Montenegro 2, bairro José Walter, EM HOMENAGEM E RECONHECIMENTO À SRA. MARIA DILMA LAGE DE SOUSA.

Considerando as benfeitorias de infraestrutura realizadas pela Prefeitura de Fortaleza por intermédio do Vereador Chiquinho dos Carneiros, especialmente, o pontilhão que interliga a Rua D com a Rua L, bem como a urbanização e pavimentação da Rua L, a construção de uma pracinha e um espaço pet (cachorródromo) na confluência da Rua L com a Rua D, nós, moradores, comerciantes, trabalhadores e cidadãos do Loteamento Montenegro 2, Bairro José Walter, vimos por meio deste documento manifestar nosso APOIO INTEGRAL à proposta do Vereador Chiquinho dos Carneiros de denominação da Rua D, EM HOMENAGEM E RECONHECIMENTO À SRA. MARIA DILMA LAGE DE SOUSA, ex-residente do mencionado loteamento.

NOME: Alexsandra de Lima Joaquim	
Nº DOCUMENTO:	Nº TELEFONE: 85 989009092
ENDEREÇO: R. D C - 604 montenegro 2	
ASSINATURA: Alexsandra de Lima Joaquim	
NOME: Fauicia Regina Ribeiro de Andrade	
Nº DOCUMENTO:	Nº TELEFONE: 992906720
ENDEREÇO: Rua D - nº 260	
ASSINATURA: Fauicia Regina	
NOME: Laurena Ribeiro de Andrade	
Nº DOCUMENTO:	Nº TELEFONE: 992906720
ENDEREÇO: Rua D nº 260	
ASSINATURA: Laurena	
NOME: Voidia Rocha Campos	
Nº DOCUMENTO:	Nº TELEFONE: 985218183
ENDEREÇO: R D casa 230	
ASSINATURA: Voidia	
NOME: Francisca das Chagas S. Lima	
Nº DOCUMENTO:	Nº TELEFONE: 85982087727
ENDEREÇO: Rua R 172 Montenegro II	
ASSINATURA: Francisca	

COORD. DAS COMISSÕES TÉCNICAS - CMF - Nº 08

ABAIXO-ASSINADO

APOIO À DENOMINAÇÃO DA RUA D, localizada no loteamento Montenegro 2, bairro José Walter, EM HOMENAGEM E RECONHECIMENTO À SRA. MARIA DILMA LAGE DE SOUSA.

Considerando as benfeitorias de infraestrutura realizadas pela Prefeitura de Fortaleza por intermédio do Vereador Chiquinho dos Carneiros, especialmente, o pontilhão que interliga a Rua D com a Rua L, bem como a urbanização e pavimentação da Rua L, a construção de uma pracinha e um espaço pet (cachorródromo) na confluência da Rua L com a Rua D, nós, moradores, comerciantes, trabalhadores e cidadãos do Loteamento Montenegro 2, Bairro José Walter, vimos por meio deste documento manifestar nosso APOIO INTEGRAL à proposta do Vereador Chiquinho dos Carneiros de denominação da Rua D, EM HOMENAGEM E RECONHECIMENTO À SRA. MARIA DILMA LAGE DE SOUSA, ex-residente do mencionado loteamento.

NOME: Raimundo Fonseca de Lima	
Nº DOCUMENTO:	Nº TELEFONE: 85992780464
ENDEREÇO: Rua R. 172. Montenegro II	
ASSINATURA: Raimundo	

NOME: Thatinely Santos Lima	
Nº DOCUMENTO:	Nº TELEFONE: (85) 9.9286 3407
ENDEREÇO: Rua R. 172 montenegro II	
ASSINATURA: Thatinely.	

NOME: Samara de Sousa Moreira	
Nº DOCUMENTO:	Nº TELEFONE: (85) 9 94220452
ENDEREÇO: Rua R. 172 Montegro II	
ASSINATURA: Samara.	

NOME: Tayane Kelly Ferreira Goes	
Nº DOCUMENTO:	Nº TELEFONE: 988539621
ENDEREÇO: Rua D 172, Montegro JS	
ASSINATURA: Tayane Kelly	

NOME: Joao Arilly F. Goes Bezerra	
Nº DOCUMENTO:	Nº TELEFONE:
ENDEREÇO: Rua D 172 Montegro JS	
ASSINATURA:	

COORD. DAS COMISSÕES TÉCNICAS
Nº. 09
CMF - SF

ABAIXO-ASSINADO

APOIO À DENOMINAÇÃO DA RUA D, localizada no loteamento Montenegro 2, bairro José Walter, EM HOMENAGEM E RECONHECIMENTO À SRA. MARIA DILMA LAGE DE SOUSA.

Considerando as benfeitorias de infraestrutura realizadas pela Prefeitura de Fortaleza por intermédio do Vereador Chiquinho dos Carneiros, especialmente, o pontilhão que interliga a Rua D com a Rua L, bem como a urbanização e pavimentação da Rua L, a construção de uma pracinha e um espaço pet (cachorródromo) na confluência da Rua L com a Rua D, nós, moradores, comerciantes, trabalhadores e cidadãos do Loteamento Montenegro 2, Bairro José Walter, vimos por meio deste documento manifestar nosso APOIO INTEGRAL à proposta do Vereador Chiquinho dos Carneiros de denominação da Rua D, EM HOMENAGEM E RECONHECIMENTO À SRA. MARIA DILMA LAGE DE SOUSA, ex-residente do mencionado loteamento.

NOME: MARCOS BEZERRA	
Nº DOCUMENTO:	Nº TELEFONE: 85 986169303
ENDEREÇO: RUA D 173	
ASSINATURA: Marcos Bezerra	
NOME: Michele N. Almeida.	
Nº DOCUMENTO:	Nº TELEFONE: 85 985872780
ENDEREÇO: Rua D nº 45.	
ASSINATURA: Michele Almeida.	
NOME: OLAVO NASCIMENTO DE ALMEIDA	
Nº DOCUMENTO:	Nº TELEFONE: 85 984614122
ENDEREÇO: RUA D Nº 45	
ASSINATURA:	
NOME: Otávio Nascimento de Almeida	
Nº DOCUMENTO:	Nº TELEFONE: 85 986180275
ENDEREÇO: RUA D Nº 45	
ASSINATURA:	
NOME: Sandra Maria Moraes Cardoso	
Nº DOCUMENTO:	Nº TELEFONE: 85 96347546
ENDEREÇO: Rua D Nº 310	
ASSINATURA: Sandra M M Cardoso	

COORD. DAS COMISSÕES TÉCNICAS
Nº. 110
CMF

ABAIXO-ASSINADO

APOIO À DENOMINAÇÃO DA RUA D, localizada no loteamento Montenegro 2, bairro José Walter, EM HOMENAGEM E RECONHECIMENTO À SRA. MARIA DILMA LAGE DE SOUSA.

Considerando as benfeitorias de infraestrutura realizadas pela Prefeitura de Fortaleza por intermédio do Vereador Chiquinho dos Carneiros, especialmente, o pontilhão que interliga a Rua D com a Rua L, bem como a urbanização e pavimentação da Rua L, a construção de uma pracinha e um espaço pet (cachorródromo) na confluência da Rua L com a Rua D, nós, moradores, comerciantes, trabalhadores e cidadãos do Loteamento Montenegro 2, Bairro José Walter, vimos por meio deste documento manifestar nosso APOIO INTEGRAL à proposta do Vereador Chiquinho dos Carneiros de denominação da Rua D, EM HOMENAGEM E RECONHECIMENTO À SRA. MARIA DILMA LAGE DE SOUSA, ex-residente do mencionado loteamento.

NOME: Maria Aldizia da Silva Pereira	
Nº DOCUMENTO:	Nº TELEFONE: 994494482
ENDEREÇO: Rua D nº 310	
ASSINATURA: Mª Aldizia da Silva Pereira	
NOME: Edmir Moura Fernandes da Santos	
Nº DOCUMENTO:	Nº TELEFONE: 987809120
ENDEREÇO: Rua D n 280	
ASSINATURA: Edmir Moura F. dos Santos	
NOME: Rafael Bruno Gaspar Morais	
Nº DOCUMENTO:	Nº TELEFONE: 989269533
ENDEREÇO: Rua D 280	
ASSINATURA: Rafael Bruno Gaspar Morais	
NOME: Jean Pierre Lima Bezerra	
Nº DOCUMENTO:	Nº TELEFONE: 85988243330
ENDEREÇO: Rua D parque montenegro II	
ASSINATURA:	
NOME: Jean Pierre dos S. Oliveira	
Nº DOCUMENTO:	Nº TELEFONE: 988284330
ENDEREÇO: Rua D parque montenegro II	
ASSINATURA: Jean Pierre S. Oliveira	

COORD. DAS COMISSÕES TÉCNICAS
Nº. 111
CMF

ABAIXO-ASSINADO

APOIO À DENOMINAÇÃO DA RUA D, localizada no loteamento Montenegro 2, bairro José Walter, EM HOMENAGEM E RECONHECIMENTO À SRA. MARIA DILMA LAGE DE SOUSA.

Considerando as benfeitorias de infraestrutura realizadas pela Prefeitura de Fortaleza por intermédio do Vereador Chiquinho dos Carneiros, especialmente, o pontilhão que interliga a Rua D com a Rua L, bem como a urbanização e pavimentação da Rua L, a construção de uma pracinha e um espaço pet (cachorródromo) na confluência da Rua L com a Rua D, nós, moradores, comerciantes, trabalhadores e cidadãos do Loteamento Montenegro 2, Bairro José Walter, vimos por meio deste documento manifestar nosso APOIO INTEGRAL à proposta do Vereador Chiquinho dos Carneiros de denominação da Rua D, EM HOMENAGEM E RECONHECIMENTO À SRA. MARIA DILMA LAGE DE SOUSA, ex-residente do mencionado loteamento.

NOME: Ana ROZANNE Lima Lopes	
Nº DOCUMENTO:	Nº TELEFONE: 85. 8789.5959
ENDEREÇO: Rua D. parque montenegro II	
ASSINATURA:	
NOME: MAURICIO CAVALCANTE BARBOSA	
Nº DOCUMENTO: 356723153-72	Nº TELEFONE: 986370026.
ENDEREÇO: Rua D 280 A.	
ASSINATURA:	
NOME: Maria Beatriz Conde Marques	
Nº DOCUMENTO:	Nº TELEFONE: 85996359363
ENDEREÇO: Rua D 164 A	
ASSINATURA: Maria Beatriz Conde Marques	
NOME: Francesca marca Saboia Pimentel	
Nº DOCUMENTO:	Nº TELEFONE: 992934583
ENDEREÇO: Rua D 164 montenegro II	
ASSINATURA:	
NOME: Lopes Saboia Pimentel	
Nº DOCUMENTO: 2002010141194	Nº TELEFONE: 85 986502833
ENDEREÇO: R. D. 164 Montenegro II	
ASSINATURA:	

COORD. DAS COMISSÕES TÉCNICAS - CMF - Nº 12

ABAIXO-ASSINADO

APOIO À DENOMINAÇÃO DA RUA D, localizada no loteamento Montenegro 2, bairro José Walter, EM HOMENAGEM E RECONHECIMENTO À SRA. MARIA DILMA LAGE DE SOUSA.

Considerando as benfeitorias de infraestrutura realizadas pela Prefeitura de Fortaleza por intermédio do Vereador Chiquinho dos Carneiros, especialmente, o pontilhão que interliga a Rua D com a Rua L, bem como a urbanização e pavimentação da Rua L, a construção de uma pracinha e um espaço pet (cachorródromo) na confluência da Rua L com a Rua D, nós, moradores, comerciantes, trabalhadores e cidadãos do Loteamento Montenegro 2, Bairro José Walter, vimos por meio deste documento manifestar nosso APOIO INTEGRAL à proposta do Vereador Chiquinho dos Carneiros de denominação da Rua D, EM HOMENAGEM E RECONHECIMENTO À SRA. MARIA DILMA LAGE DE SOUSA, ex-residente do mencionado loteamento.

NOME: Graça Gondim	
Nº DOCUMENTO:	Nº TELEFONE: (85) 98723-6911
ENDEREÇO: Rua D Nº 162	
ASSINATURA: Graça Gondim	
NOME: JOSÉ MARIA DOS SANTOS	
Nº DOCUMENTO:	Nº TELEFONE: (85) 98822-5353
ENDEREÇO: RUA D Nº 216	
ASSINATURA:	
NOME: Francisco Gerardo de Lima	
Nº DOCUMENTO: 26[illegible]13-7	Nº TELEFONE: 85 985408881
ENDEREÇO: RUA D Nº 160.	
ASSINATURA:	
NOME: Antonia Morena Madeira	
Nº DOCUMENTO:	Nº TELEFONE:
ENDEREÇO: Rua D Nº 140	
ASSINATURA: Antonia	
NOME: Francisco C. Pequ[illegible]	
Nº DOCUMENTO:	Nº TELEFONE: 85 991661217
ENDEREÇO: Rua D, 40, montenegro II	
ASSINATURA:	

COORD. DAS COMISSÕES TÉCNICAS - CMF -
Nº. 13

ABAIXO-ASSINADO

APOIO À DENOMINAÇÃO DA RUA D, localizada no loteamento Montenegro 2, bairro José Walter, EM HOMENAGEM E RECONHECIMENTO À SRA. MARIA DILMA LAGE DE SOUSA.

Considerando as benfeitorias de infraestrutura realizadas pela Prefeitura de Fortaleza por intermédio do Vereador Chiquinho dos Carneiros, especialmente, o pontilhão que interliga a Rua D com a Rua L, bem como a urbanização e pavimentação da Rua L, a construção de uma pracinha e um espaço pet (cachorródromo) na confluência da Rua L com a Rua D, nós, moradores, comerciantes, trabalhadores e cidadãos do Loteamento Montenegro 2, Bairro José Walter, vimos por meio deste documento manifestar nosso APOIO INTEGRAL à proposta do Vereador Chiquinho dos Carneiros de denominação da Rua D, EM HOMENAGEM E RECONHECIMENTO À SRA. MARIA DILMA LAGE DE SOUSA, ex-residente do mencionado loteamento.

NOME: Renata Ayalla Carvalho Porfirio	
Nº DOCUMENTO: 2001010401227	Nº TELEFONE: (85) 98903-5337
ENDEREÇO: R. D Nº 19, Parque montenegro II	
ASSINATURA: Renata Ayalla Carvalho Porfirio	

NOME: Maria do Livramento Lima da Costa	
Nº DOCUMENTO: 05909777335	Nº TELEFONE: 85991405833
ENDEREÇO: Rua D, 211	
ASSINATURA: Maria	

NOME: Bruna Teixeira Conçalves	
Nº DOCUMENTO: 620290 08503	Nº TELEFONE: 85.99761-4775
ENDEREÇO: Rua D/TD: 24 C/as	
ASSINATURA: BTG	

NOME: Maria Geciane Ferreira Farias	
Nº DOCUMENTO: 059.966.853-96	Nº TELEFONE: 85 99661.0412
ENDEREÇO: Rua D 20 B	
ASSINATURA: Maria Geciane	

NOME: Vanna Tavares Gonçalves	
Nº DOCUMENTO: 630139 383-54	Nº TELEFONE: 85987933468
ENDEREÇO: Rua D - 24.	
ASSINATURA: Vanna Gonçalves	

COORD. DAS COMISSÕES TÉCNICAS
Nº 14
CMF

ABAIXO-ASSINADO

APOIO À DENOMINAÇÃO DA RUA D, localizada no loteamento Montenegro 2, bairro José Walter, EM HOMENAGEM E RECONHECIMENTO À SRA. MARIA DILMA LAGE DE SOUSA.

Considerando as benfeitorias de infraestrutura realizadas pela Prefeitura de Fortaleza por intermédio do Vereador Chiquinho dos Carneiros, especialmente, o pontilhão que interliga a Rua D com a Rua L, bem como a urbanização e pavimentação da Rua L, a construção de uma pracinha e um espaço pet (cachorródromo) na confluência da Rua L com a Rua D, nós, moradores, comerciantes, trabalhadores e cidadãos do Loteamento Montenegro 2, Bairro José Walter, vimos por meio deste documento manifestar nosso APOIO INTEGRAL à proposta do Vereador Chiquinho dos Carneiros de denominação da Rua D, EM HOMENAGEM E RECONHECIMENTO À SRA. MARIA DILMA LAGE DE SOUSA, ex-residente do mencionado loteamento.

NOME: Amanda Alino de Sousa	
Nº DOCUMENTO:	Nº TELEFONE: 985906667
ENDEREÇO: RD 60 Parque montenegro	
ASSINATURA: Amanda	
NOME: Ana Sara Alino de Sousa	
Nº DOCUMENTO:	Nº TELEFONE: 988289696
ENDEREÇO: R. D 60	
ASSINATURA: Ana Sara	
NOME:	
Nº DOCUMENTO:	Nº TELEFONE:
ENDEREÇO:	
ASSINATURA:	
NOME:	
Nº DOCUMENTO:	Nº TELEFONE:
ENDEREÇO:	
ASSINATURA:	
NOME:	
Nº DOCUMENTO:	Nº TELEFONE:
ENDEREÇO:	
ASSINATURA:	

MAPA 02 - VIAS LOTEAMENTO MONTENEGRO II



FORTALEZA
PREFEITURA
URBANISMO
E MEIO AMBIENTE

LEGENDA

- Lotes
- Vias Carroçável
- Passeio / Calçada

ESCALA :	1/3000
CARTOGRAFIA :	15-23 ; 15-24 ; 16-23 ; 16-24 (2016)
PROCESSO :	P445602/2025

FORTALEZA - CE

SEUMA - COURB

GEORREFERENCIAMENTO
CEDUR / COURB

DADOS CARTOGRÁFICOS

SISTEMA DE PROJEÇÃO: UTM ZONA 24S

DATUM PLANIMÉTRICO: SRS SIRGAS2000

DATUM ALTIMÉTRICO: MARÉGRAFO DE IMBITUBA

PRODUZIDO EM: 27/11/2025

ANALISTA: MARCELO MARINHO