REQUERIMENTO n.º 443/2023

Excelentíssimo Senhor Presidente:

REQUEIRO, ouvido o plenário, observadas as formalidades regimentais desta Casa de Leis, que seja oficiada a Companhia Paulista de Força e Luz (CPFL) para que realize a obra de afastamento na RDU no endereço Rua Coronel Fidelis Domingues esquina com a Rua Doutor Lamartine Emilio Barbosa, 434, Centro.

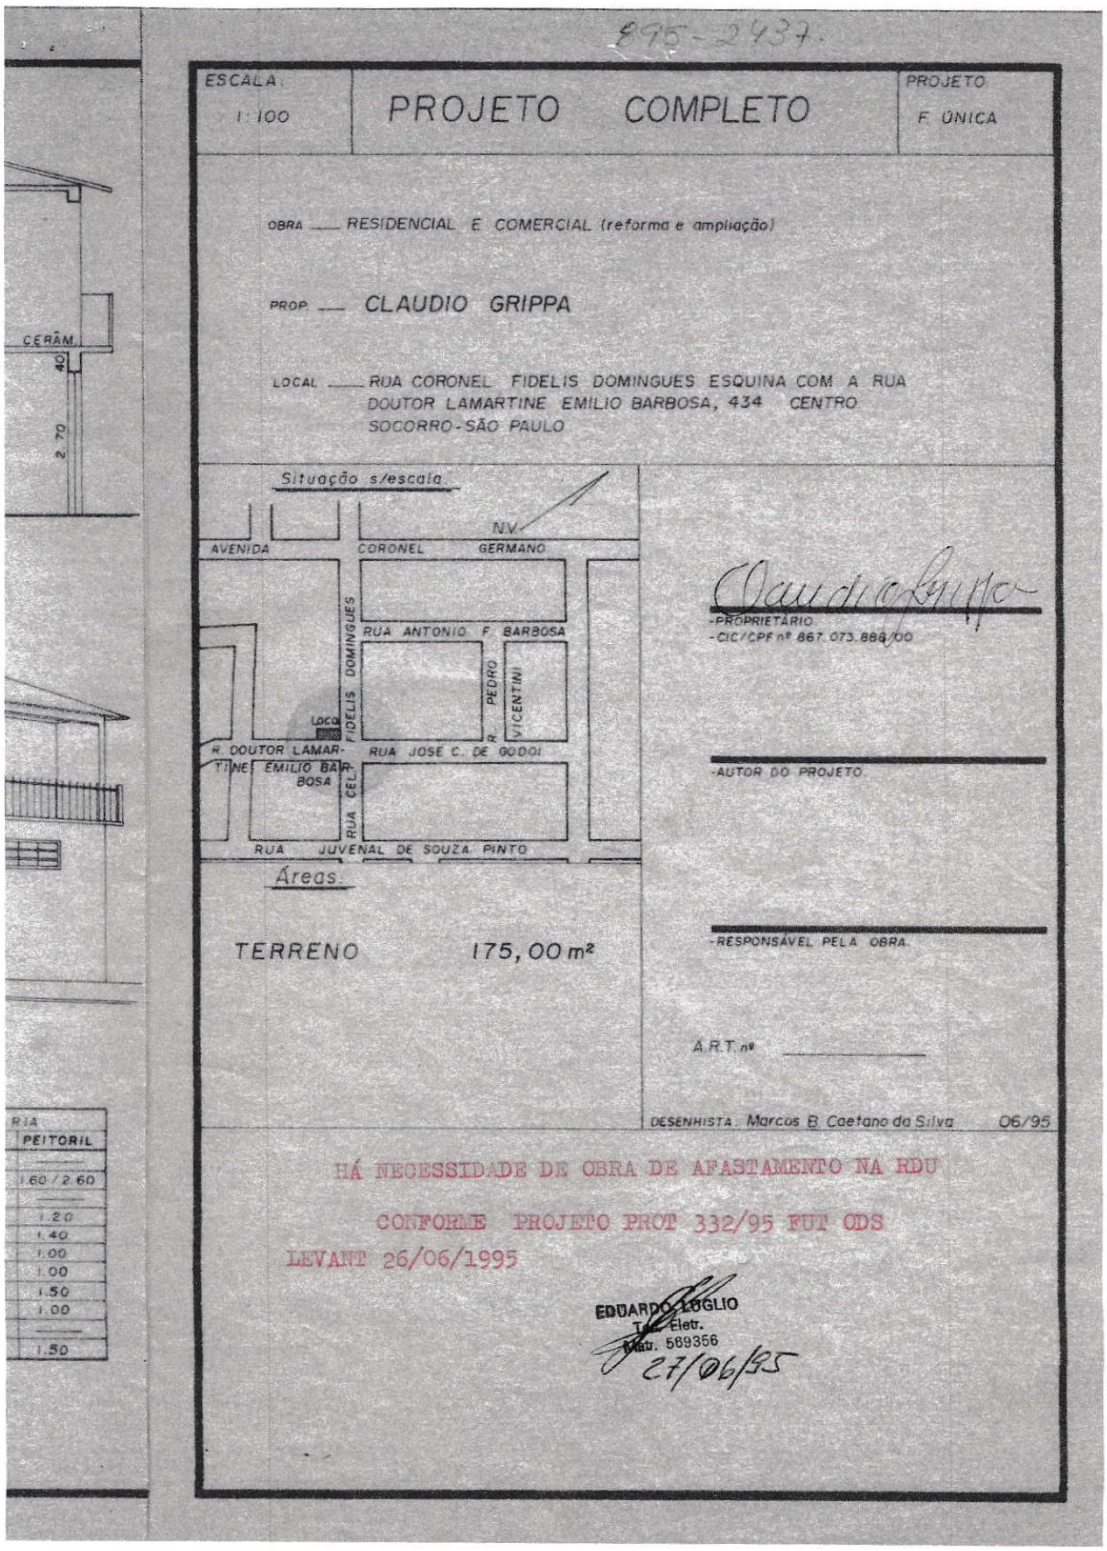
Sala das Sessões, 21 de novembro de 2023.

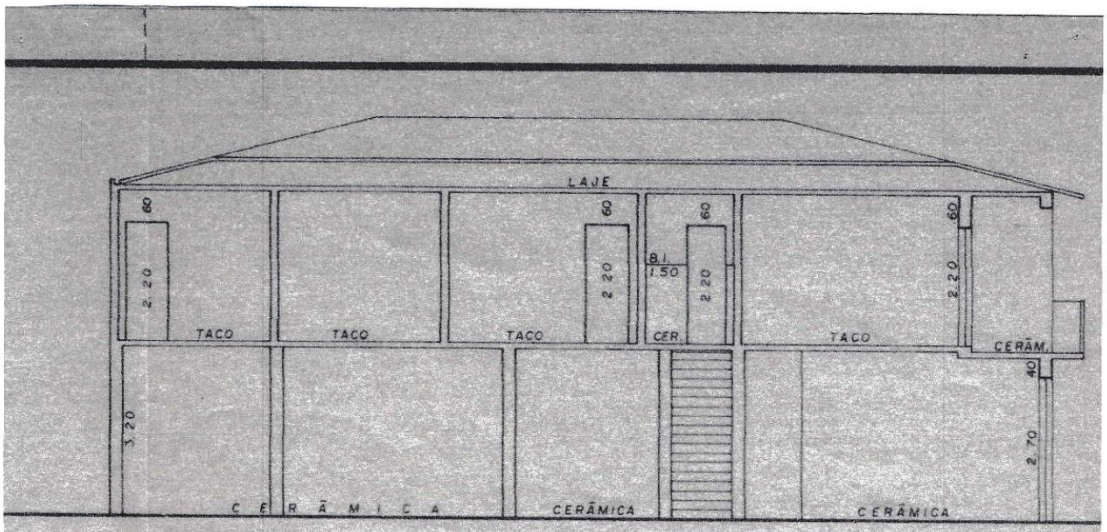
Lauro Aparecido de Toledo
Vereador – PTB

Justificativa: Existe a necessidade de interceder à CPFL solicitando a obra de afastamento na RDU desta localização. Tal serviço foi efetuado em 1995 (como consta na imagem em Anexo), inclusive efetuado pagamento de taxa de serviço, porém a CPFL modificou a posição da RDU, sendo perigoso para o proprietário do imóvel efetuar qualquer tipo de manutenção atualmente, como por exemplo uma simples pintura. O proprietário efetuou esta solicitação diretamente na Ouvidoria da CPFL, contudo não obteve retorno (segue número do protocolo em anexo – 1385475293).

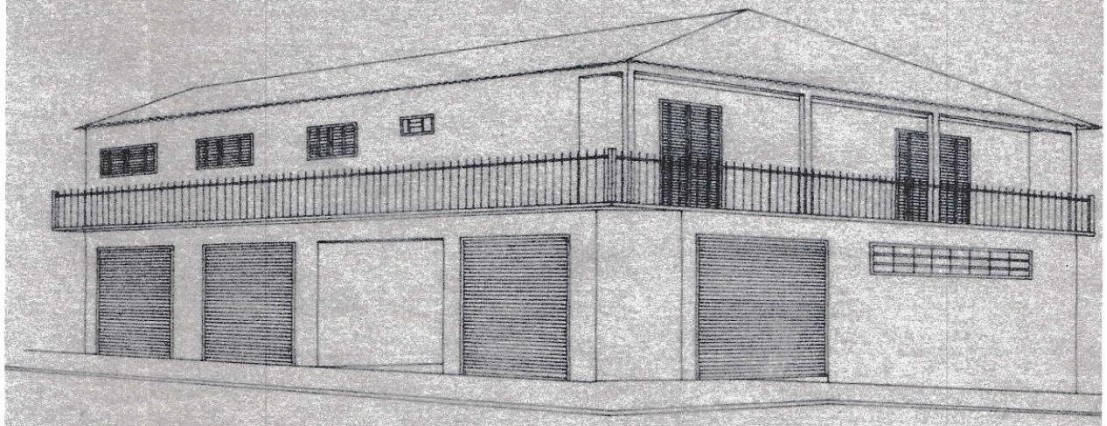
DESPACHO	**VOTAÇÃO**
Apresentado verbalmente pelo Vereador Lauro Aparecido de Toledo na Sessão Ordinária de 21/11/2023. Assessora Legislativa: Rafaela Ferreira. Câmara Municipal Est. Socorro, 21/11/2023. Airton Benedito Domingues de Souza Presidente	**(x) APROVADO** **( ) REJEITADO** Sala das Sessões, 21/11/2023. Airton Benedito Domingues de Souza Presidente

ANEXO ÚNICO


895-2437
ESCALA
1:100
PROJETO COMPLETO
PROJETO
F. ÚNICA
OBRA — RESIDENCIAL E COMERCIAL (reforma e ampliação)
PROP. — CLAUDIO GRIPPA
LOCAL — RUA CORONEL FIDELIS DOMINGUES ESQUINA COM A RUA DOUTOR LAMARTINE EMILIO BARBOSA, 434 CENTRO SOCORRO-SÃO PAULO
Situação s/escala
AVENIDA
CORONEL
GERMANO
RUA ANTONIO F. BARBOSA
FIDELIS DOMINGUES
R. PEDRO VICENTINI
R. DOUTOR LAMARTINE EMILIO BARBOSA
RUA JOSÉ C. DE GODOI
RUA CEL. F.
RUA JUVENAL DE SOUZA PINTO
Áreas
TERRENO 175,00 m²
-PROPRIETÁRIO
-CIC/CPF nº 867.073.888/00
-AUTOR DO PROJETO
-RESPONSÁVEL PELA OBRA
A.R.T. nº
DESENHISTA. Marcos B. Caetano da Silva 06/95
HÁ NECESSIDADE DE OBRA DE AFASTAMENTO NA RDU
CONFORME PROJETO PROT 332/95 FUT ODS
LEVANT 26/06/1995
EDUARDO LOGLIO
Téc. Eletr.
Mat. 569356
27/06/95
CERÂM.
2,70
PEITORIL
1,60 / 2,60
1,20
1,40
1,00
1,00
1,50
1,00
1,50



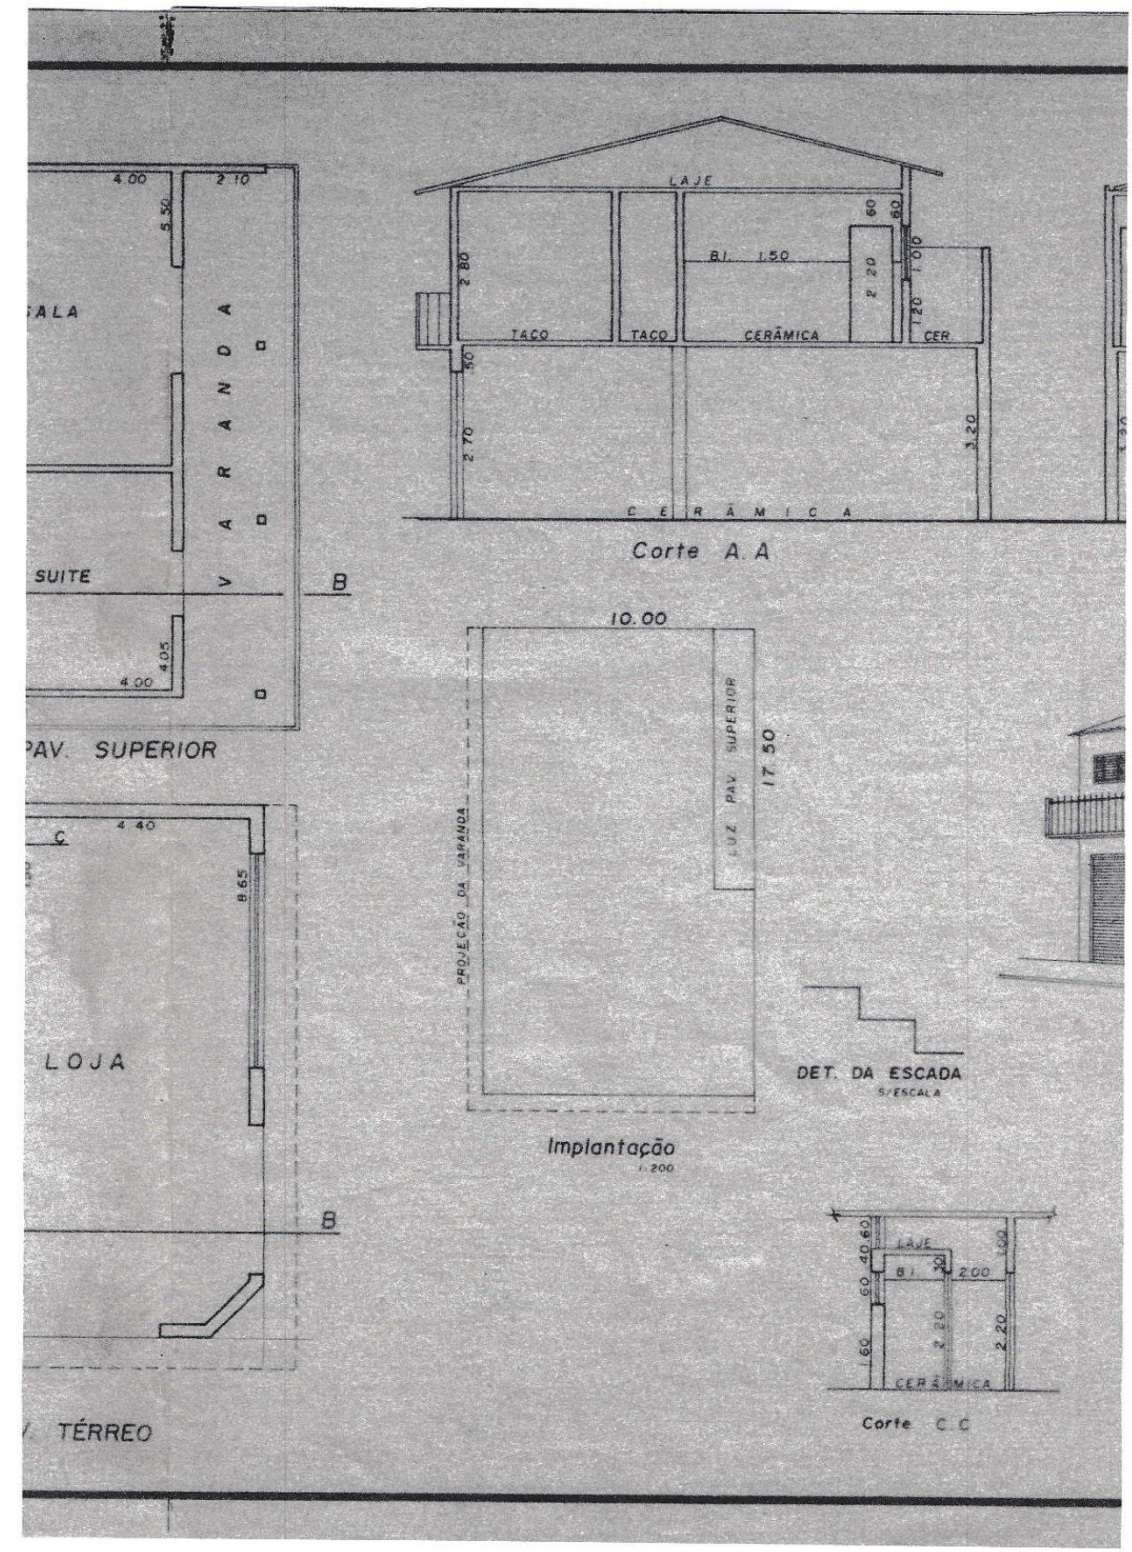
Corte B B

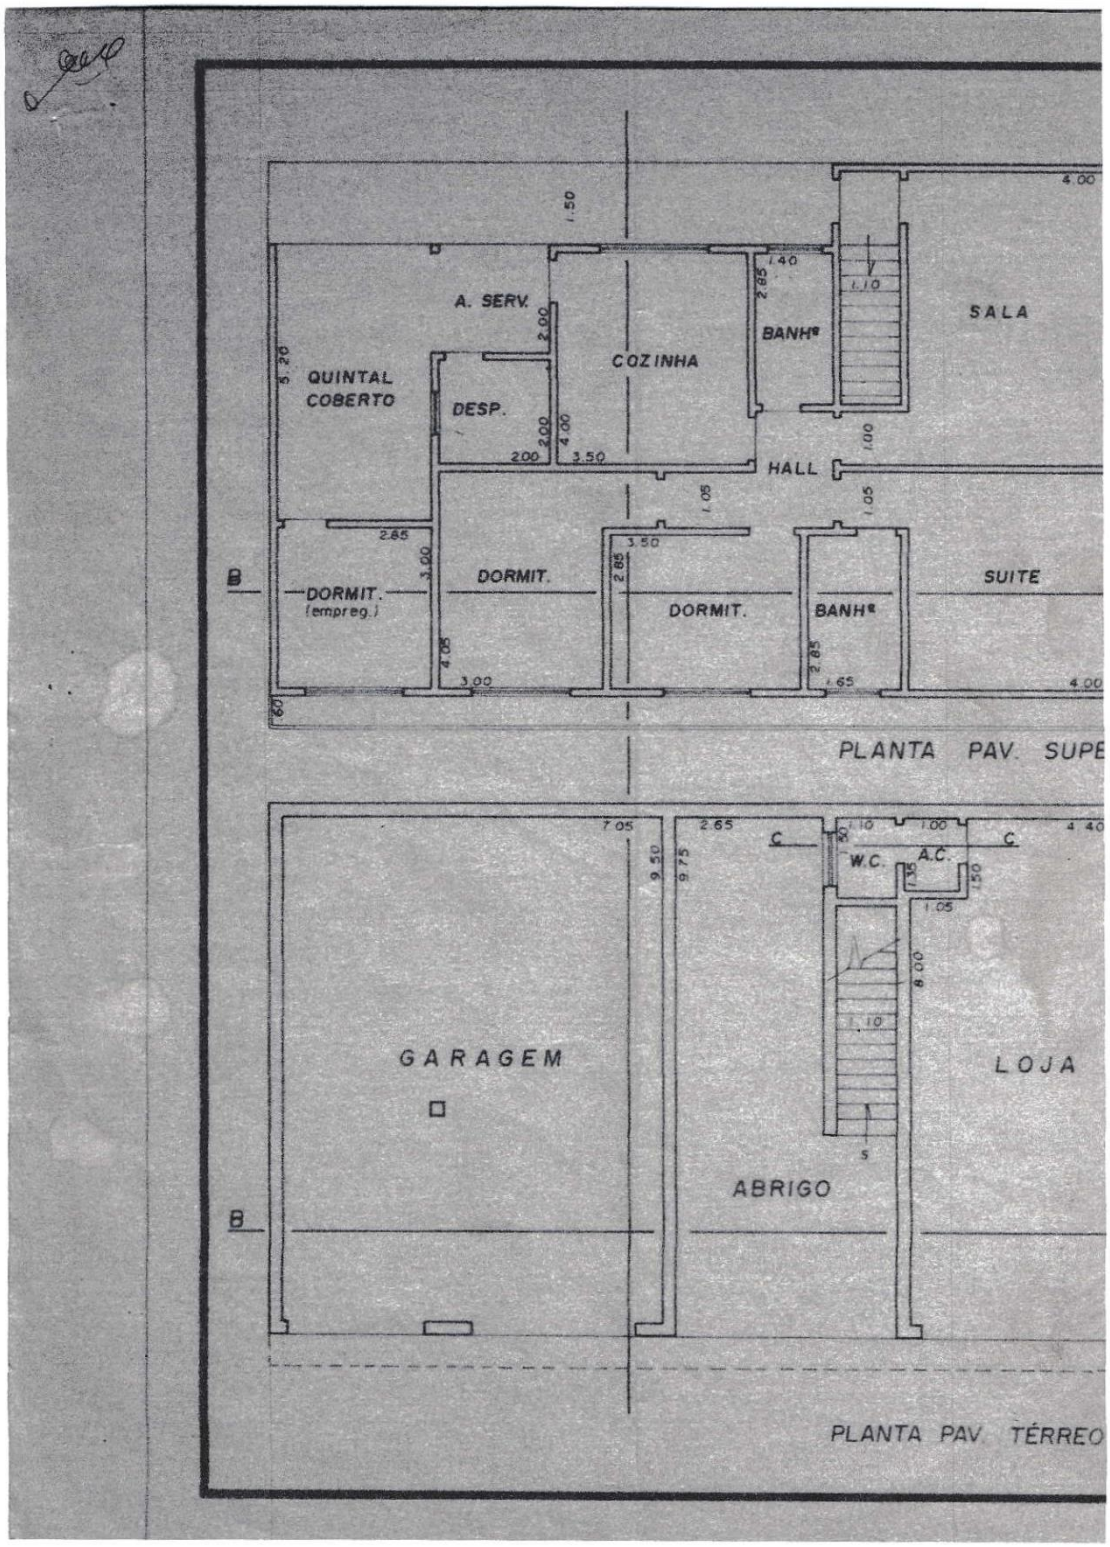


FACHADA

DEPENDÊNCIAS	ÁREA DO PISO (m^2)	ÁREA ILUMINANTE (m^2)		ÁREA VENTILANTE (m^2)		CAIXILHARIA		
		EXIGIDA	PROJETADA	EXIGIDA	PROJETADA	LARGURA	ALTURA	PEITORIL
LOJA	49.85	6.22	9.45	3.11	9.45	3.50	2.70	———
WC/AC	1.65/1.35	0.60	0.60	0.30	0.60	1.00	0.60	1.60/2.60
SALA	22.00	2.75	4.40	1.37	4.40	2.00	2.20	———
COZINHA	14.00	1.75	2.00	0.87	2.00	2.00	1.00	1.20
DESPENSA	4.00	0.60	0.64	0.30	0.64	0.80	0.80	1.40
DORM. (empregada)	8.55	1.06	2.16	0.53	2.16	1.80	1.20	1.00
DORMITORIO	12.15	1.51	2.16	0.75	2.16	1.80	1.20	1.00
BANHEIRO	3.99	0.60	0.70	0.30	0.70	1.00	0.70	1.50
DORMITORIO	9.97	1.24	1.92	0.62	1.92	1.60	1.20	1.00
SUITE	16.20	2.02	2.64	1.01	2.64	1.20	2.20	———
BANHEIRO	4.70	0.60	0.70	0.30	0.70	1.00	0.70	1.50

OBS. O terreno é plano e regular, dispensando cortes e perfis


LAJE
TACO
TACO
CERÂMICA
CER
CERÂMICA
Corte A.A
SUITE
VARANDA
B
PAV. SUPERIOR
10.00
17.50
PROJEÇÃO DA VARANDA
LUZ PAV. SUPERIOR
DET. DA ESCADA
S/ESCALA
Implantação
1:200
LOJA
B
TÉRREO
LAJE
CERÂMICA
Corte C C


A. SERV.
QUINTAL COBERTO
DESP.
COZINHA
BANHº
SALA
HALL
DORMIT. (empreg.)
DORMIT.
DORMIT.
BANHº
SUITE
PLANTA PAV. SUPE
GARAGEM
W.C.
A.C.
LOJA
ABRIGO
PLANTA PAV. TÉRREO

(1995)



(Atualmente)



(Número de protocolo – solicitação feita à Ouvidoria da CPFL)

