PREFEITURA MUNICIPAL DE CARAMBEÍ

C.N.P.J. (M.F.) 01.613.765/0001-60

CARAMBEÍ
PREFEITURA MUNICIPAL

Ofício nº. 78/2019-DEJUR

Carambeí, 19 de setembro de 2019.

CÂMARA MUNICIPAL DE CARAMBEÍ
PROTOCOLO GERAL 329
23/09/19 15:50
Ofício nº 78/19 DEJUR

Excelentíssimo Presidente:

Vimos através do presente, enviar a esta Casa de Leis, o Projeto de Lei que, tem por objetivo alterar a Lei Municipal nº. 980/2013, na forma que específica, alterada pela Lei 1.128/2016.

Na oportunidade, aproveitamos o ensejo para renovar votos de consideração.

OSMAR JOSÉ BLUM CHINATO
PREFEITO MUNICIPAL

Exmo. Sr.
DIEGO DE JESUS SILVA
M.D. PRESIDENTE DA CÂMARA MUNICIPAL DE CARAMBEÍ
NESTA

PREFEITURA MUNICIPAL DE CARAMBEÍ

C.N.P.J. (M.F.) 01.613.765/0001-60

PROJETO DE LEI Nº 38/2019

Protocolo Ext nº 329/19
Data:23/09/19 15:50

Súmula: Altera a alínea "a" do artigo 6º da Lei Municipal nº 980/2013, alterada pela Lei Municipal nº 1.128/2016.

A Câmara Municipal de Carambeí, Estado do Paraná, aprovou e eu, Prefeito Municipal, sanciono a seguinte **LEI:**

Art. 1º - Altera a línea "a" do art. 6º da Lei Municipal nº. 980/2013, alterada pela Lei Municipal nº. 1128/2016, que passa a contar com a seguinte redação:

a) Mapa 1 - Mapa do Uso e Ocupação do Solo Urbano representado pela prancha 104.

GABINETE DO PREFEITO MUNICIPAL DE CARAMBEÍ.
EM 19 DE SETEMBRO DE 2019.

OSMAR JOSÉ BLUM CHINATO
PREFEITO MUNICIPAL

PREFEITURA MUNICIPAL DE CARAMBEÍ

ZONEAMENTO URBANO

PRANCHA 104

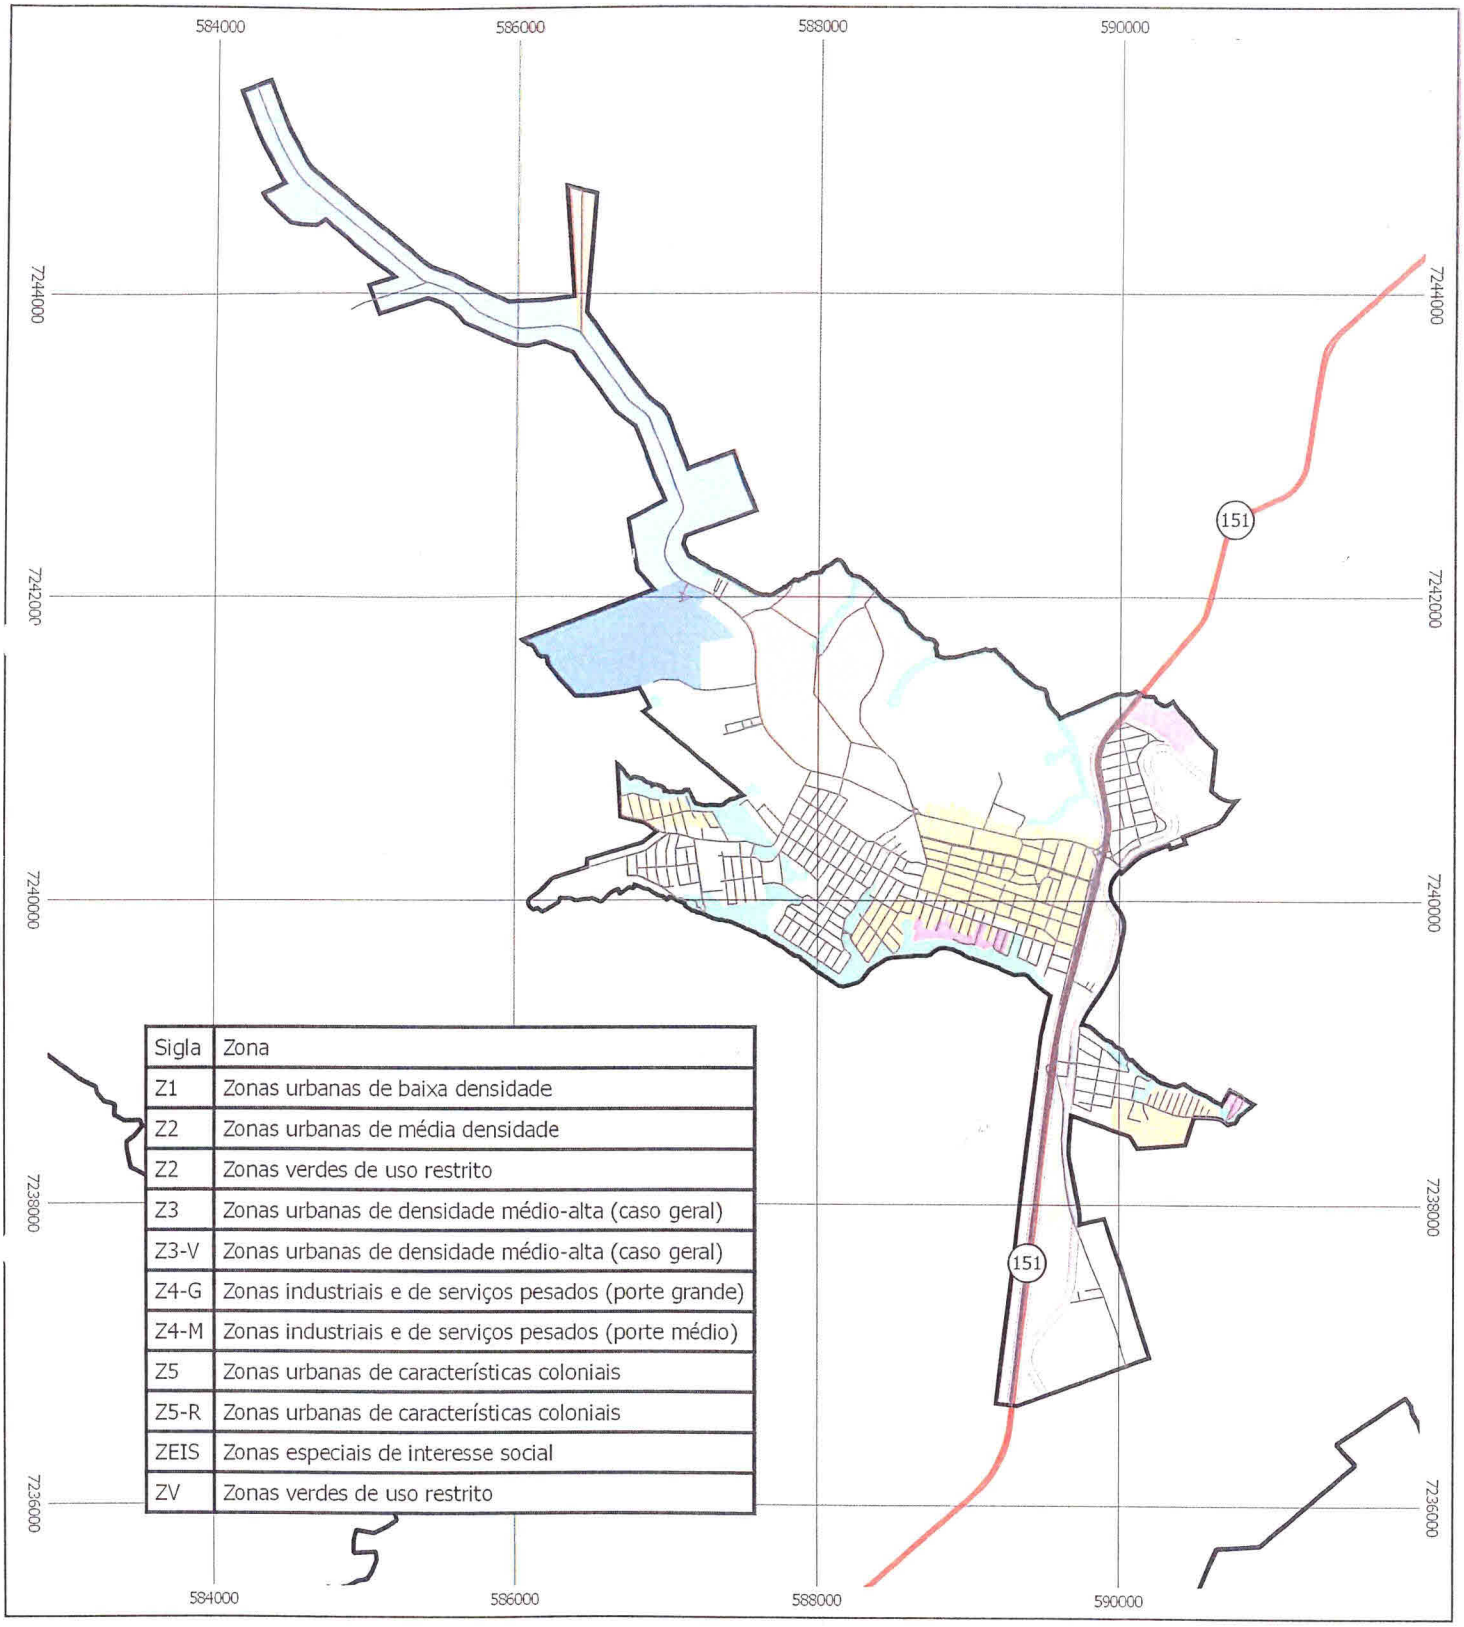

Sigla	Zona
Z1	Zonas urbanas de baixa densidade
Z2	Zonas urbanas de média densidade
Z2	Zonas verdes de uso restrito
Z3	Zonas urbanas de densidade médio-alta (caso geral)
Z3-V	Zonas urbanas de densidade médio-alta (caso geral)
Z4-G	Zonas industriais e de serviços pesados (porte grande)
Z4-M	Zonas industriais e de serviços pesados (porte médio)
Z5	Zonas urbanas de características coloniais
Z5-R	Zonas urbanas de características coloniais
ZEIS	Zonas especiais de interesse social
ZV	Zonas verdes de uso restrito

Legenda

- Perimetro Urbano Lei n ° 1014/20132013
- Malha Viaria Urbana
- Faixa de Domínio
- Rodovia Estadual
- Perimetro do Municipio de Carambeí

Zoneamento do Solo Urbano Z3 Z4-M ZEIS

N
W E
S

Escala: 1:50.000

500 0 500 1000 1500 2000 m

Sistema de Projeção UTM