CÂMARA MUNICIPAL DE PATO BRANCO

Câmara Mun de Pato Branco Fls. 1 Visto

Excelentíssimo Senhor
Moacir Gregolin
Presidente da Câmara Municipal de Pato Branco

Câmara Municipal de Pato Branco
PROTOCOLO GERAL 3660/2020
Data: 19/11/2020 - Horário: 17:02
Legislativo - PLO 206/2020

O vereador **Fabricio Preis de Mello – PSD** no uso de suas atribuições legais e regimentais, apresenta para a apreciação do douto plenário e solicita apoio dos nobres pares para a aprovação do seguinte Projeto de Lei:

PROJETO DE LEI Nº 206/2020

Denomina via pública de **"Reinaldo Buzelatto".**

Art. 1º Fica denominada de **"Reinaldo Buzelatto"**, via pública localizada no Loteamento Odete Rotava, Bairro Jardim Floresta, no Município de Pato Branco, Paraná.

Art. 2º Esta Lei entra em vigor na data de sua publicação.

Pato Branco,19 de novembro de 2020.

Fabricio Preis de Mello
Vereador – PSD

CÂMARA MUNICIPAL DE
PATO BRANCO

Câmara Mun de Pato Branco
Fls. 2
Visto

JUSTIFICATIVA

Feliz é a cidade onde seus governantes são gratos ao trabalho e pioneirismo de seu povo. Buscamos com o presente Projeto de Lei atender uma solicitação justa da Família Buzelatto, através da denominação de uma via pública situada no Loteamento Odete Rotava, Bairro Jardim Floresta, com o nome de Reinaldo Buzelatto.

A presente denominação homenageia uma pessoa de família tradicional e pioneira de nossa cidade, assim as futuras gerações saberão quem foram os pioneiros que com suas famílias iniciaram a história deste Município pujante.

Câmara Mun. de Pato Branco
Fls. 3
Visto

CÂMARA MUNICIPAL DE
PATO BRANCO

BIOGRAFIA DE REINALDO BUZELATTO.

Reinaldo Buzelatto, filho de Atilio Buzelatto e Regina Chiolatto, nasceu em Nova Trento, Rio Grande do Sul, em 10 de novembro de 1917, casou-se com Dozolina Fontana, tiveram três filhos: Sabina Maria Buzelatto, Lourdes Buzelatto, Ilário Fontana Buzelato, e onze netos.

Em 1939 Reinaldo veio do Rio Grande do Sul até a comunidade de Vila Nova que a época era distrito de Clevelândia, montado em um cavalo junto com sua esposa, demoraram aproximadamente trinta dias para chegar em Pato Branco, Buzelatto na época foi agricultor e teve um papel fundamental em ajudar no desenvolvimento da cidade, era encarregado de abrir estradas, na época com picaretas.


Com o passar do tempo fixou sua morada na Comunidade de Quebra Freio, onde além de ajudar a abrir estradas, ajudou a comunidade na construção da primeira Igreja São Paulo da comunidade de Quebra Freio, além da construção do primeiro moinho para farinha. Na época tinha uma função de ajudar sempre os pequenos agricultores que passavam por dificuldades, auxiliando na troca de mercadorias para a sobrevivência.

Como pioneiro teve uma vida comunitária, religiosa e ativa, sendo referência com benzimento no Quebra Freio, faleceu no dia 5 de agosto de 1999. Com seus 70 anos passou por duas aprovações, dois derrames, no qual deixou Reinaldo em cadeira de rodas

Veio a falecer com 82 anos, no dia 5 de agosto de 1999.

CÂMARA MUNICIPAL DE
PATO BRANCO

Câmara Mun. de Pato Branco
Fls. 9
Visto

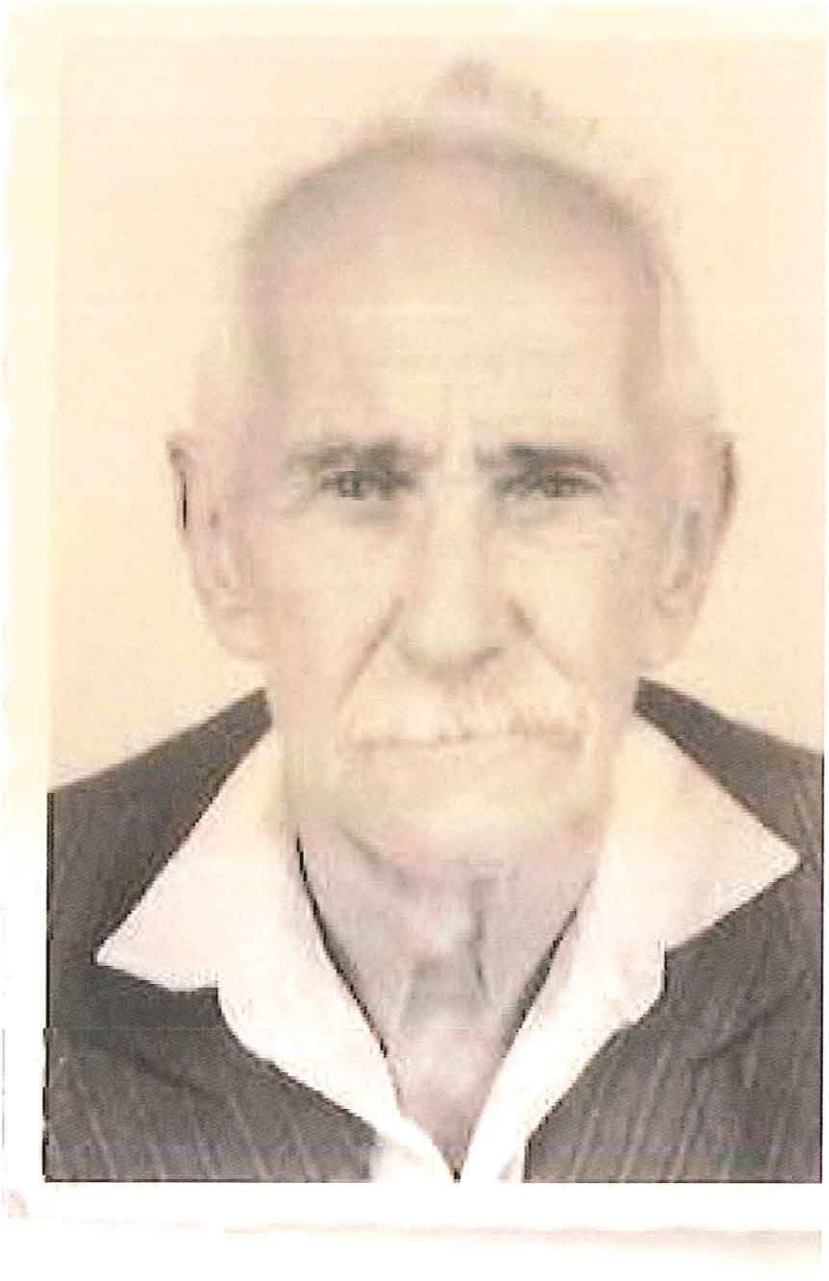

Rua Arariboia, 491, Centro - 85501-262 - Pato Branco - Paraná
(46) 3272 - 1500 / 3272 - 1520
http://www.patobranco.pr.leg.br / vereadorfabricio@patobranco.pr.leg.br

Câmara Mun de Pato Branco
Fls. 5
Visto

CÂMARA MUNICIPAL DE PATO BRANCO

REPÚBLICA FEDERATIVA DO BRASIL

Estado do Paraná

CARTÓRIO DO REGISTRO CIVIL DE NASCIMENTOS, CASAMENTOS E ÓBITOS DA SEDE DA COMARCA DE PATO BRANCO

Travessa Goiás, 80 - 2º andar - Sala 21 Ed. Arcade, Fone: (046)224-4270 - Pato Branco - Paraná

Reynaldo Elias dos Santos Filho

Escrivão Criminal e Oficial do Registro Civil de Nascimentos, Casamentos e Óbitos

Maria de Lourdes Botelho Elias dos Santos
1ª Substituta

Aguese Tara Shroll Damasceno Carneiro
2ª Substituta

CERTIDÃO DE ÓBITO

Certifico que, às folhas 444 do Livro nº C-14 sob o nº 8366, foi feito o registro de óbito de ***REINALDO BUZELATTO,*** *INSS 9590622688, em 5 de agosto de 1999 (05/08/1999), às 5 horas e 30 minutos, em EM DOMICÍLIO RUA NEREU RAMOS Nº 119 CENTRO, de sexo masculino, nascido no dia 10 de novembro de 1917 (10/11/1917), profissão APOSENTADO, natural de NOVA TRENTO -RS, domiciliado e residente em RUA NEREU RAMOS Nº 119 CENTRO,/PATO BRANCO/PR - , com 81 anos de idade, estado civil solteiro, sendo filho de ATTILIO BUZELATTO e REGINA CHIOLATTO. Óbito atestado pelo MORTE NATURAL SEM ASSITÊNCIA MÉDICA que deu como causa da morte MORTE NATURAL S/ ASSISTÊNCIA MÉDICA e o sepultamento foi feito no cemitério MUNICIPAL DESTA CIDADE. D.O. nº 6868192.*

OBSERVAÇÕES:

ERA SOLTEIRO - VIVIA MARITALMENTE COM A SRA : DOZOLINA FONTANA - COM A QUAL DEIXOU OS FILHOS : SABINA, LOURDES, ILARIO - NÃO DEIXA BENS Á IVENTARIAR - REGISTRADO NESTA CIDADE LIVRO 36/A FLS 6 SOB Nº 38277

Isento de custas.

O referido é verdade e dou fé.


Uso Exclusivo para o Cemitério

Juízo de Direito da
Comarca de Pato Branco-PR
Reynaldo Elias dos Santos Filho
ESCRIVÃO CRIMINAL DO REGISTRO CIVIL
Maria de Lourdes Botelho Elias dos Santos
1ª SUBSTITUTA DO REGISTRO CIVIL
Aguese Tara Shroll Damasceno Carneiro
2ª SUBSTITUTA DO REGISTRO CIVIL
FONE: (046) 224-4270

Pato Branco, 31 de agosto de 1999.

Maria de Lourdes B. Elias dos Santos
1ª Substituta do Registro Civil

Câmara Mun. de Palo Branco
Fls. 6
Visto

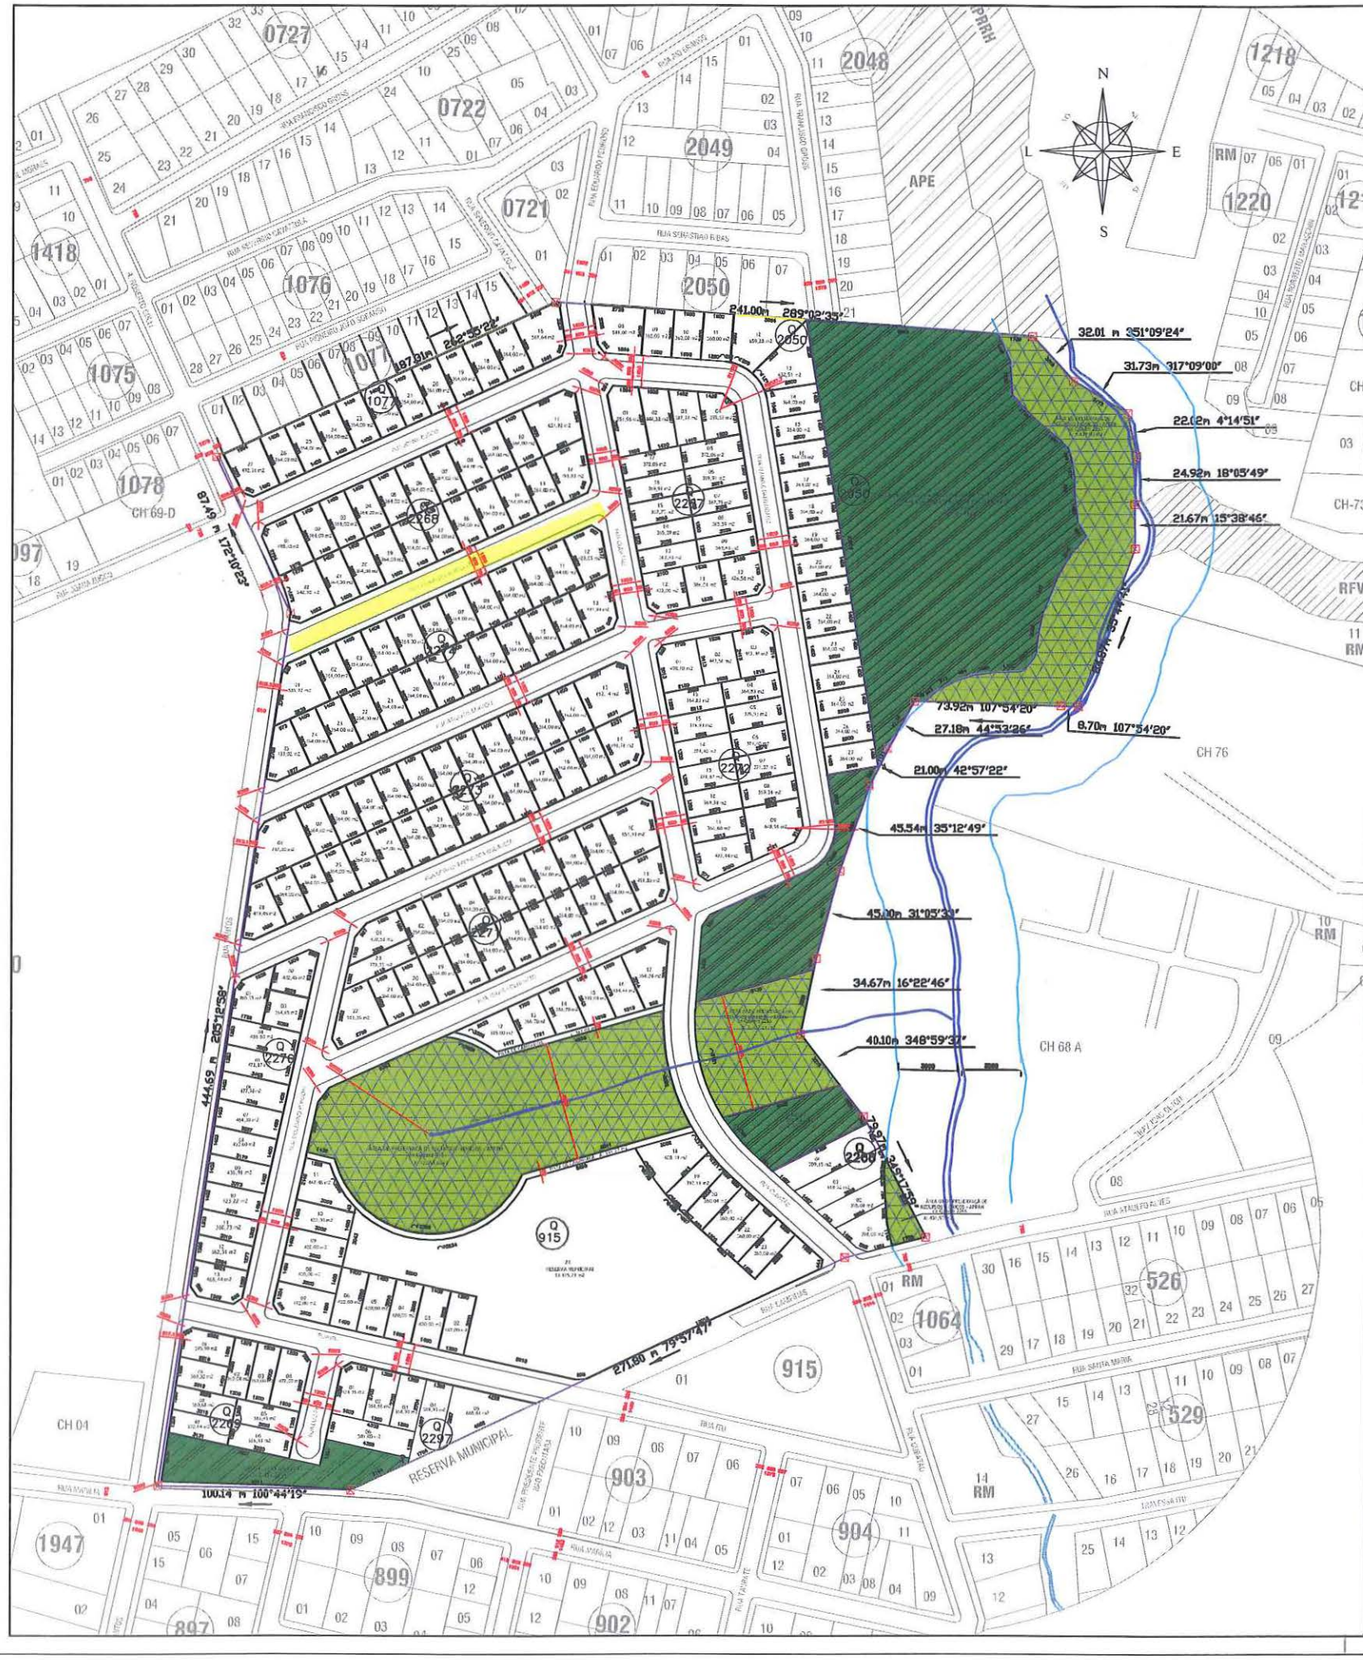

QUADRO DE AREAS GERAL DO LOTEAMENTO	
QUADRA 915 – 24 LOTES	9.223,01 m²
QUADRA 1077 – 12 LOTES	4.700,15 m²
QUADRA 2050 – 20 LOTES	8.048,79 m²
QUADRA 2256 – 4 LOTES	2.123,75 m²
QUADRA 2287 – 17 LOTES	8.700,79 m²
QUADRA 2258 – 22 LOTES	8.734,20 m²
QUADRA 2289 – 09 LOTES	3.472,40 m²
QUADRA 2270 – 13 LOTES	5.602,39 m²
QUADRA 2271 – 23 LOTES	9.081,00 m²
QUADRA 2272 – 16 LOTES	5.613,64 m²
QUADRA 2273 – 28 LOTES	11.017,18 m²
QUADRA 2274 – 25 LOTES	9.586,63 m²
QUADRA 2297 – 08 LOTES	2.913,52 m²
ÁREA TOTAL DAS QUADRAS	87.817,63 m²

	PISTA DE ROLAMENTO	CALÇADA	TOTAL
RUA CUBATÃO	4.660,71 m²	3.365,38 m²	8.026,09 m²
RUA LUIZ PASA	518,10 m²	397,55 m²	915,65 m²
RUA SANTOS		1.029,91 m²	1.029,91 m²
RUA ITU	1.756,76 m²	1.260,66 m²	3.017,40 m²
RUA JOANA ZUCCO	1.654,50 m²	1.271,08 m²	2.925,58 m²
RUA REINALDO BUZELATTO	1.582,97 m²	1.232,06 m²	2.815,03 m²
RUA ATILIO DE BORTOLI	2.449,08 m²	1.868,78 m²	4.313,86 m²
RUA DORACY FRANCISCA BOGANESE	2.085,84 m²	1.547,92 m²	3.633,76 m²
RUA ANDREA CENI NETO	1.824,38 m²	1.380,55 m²	3.204,93 m²
RUA AMABILE SAMBUGARO	3.414,81 m²	2.607,09 m²	6.021,90 m²
RUA DECENINO PONZONI	1.087,24 m²	1.325,25 m²	2.412,49 m²
TOTAL ÁREA DE RUAS	21.030,37 m²	17.286,21 m²	38.319,56 m²

ÁREA DE PRESERVAÇÃO DE ENCOSTA – APEE ÁREA DE PROTEÇÃO E PRESERVAÇÃO DE VEGETAÇÃO –APV/ARPEV	28.110,25 m²
PISTA DE CAMINHADA – APRRH	1.052,30 m²
ÁREA DE PRESERVAÇÃO DE RECURSOS HÍDRICOS – APRRH	23.180,77 m²

CALCULO DE AREAS P/ RESERVA MUNICIPAL 15%	
NUMERO DE LOTES DO LOTEAMENTO	219 LOTES
ÁREA TOTAL DE LOTES 87.817,63 m²	
RESERVA MUNICIPAL NECESSÁRIA PARA DOAÇÃO (15%):	13.172,65 M²
ÁREA DOADA PARA RESERVA MUNICIPAL (15%):	13.175,71 M²
ÁREA TOTAL DO LOTEAMENTO:	191.663,24 M²
ÁREA TOTAL DO LOTEAMENTO:	191.663,24 M²
ÁREA DE PRESERVAÇÃO DE ENCOSTA – APEE ÁREA DE PROTEÇÃO E PRESERVAÇÃO DE VEGETAÇÃO –APV/ARPEV	– 28.110,25 m²
ÁREA DE PRESERVAÇÃO DE RECURSOS HÍDRICOS – APRRH	– 23.180,77 m²
PISTA DE CAMINHADA – APRRH	– 1.052,30 m²
CÁLCULO PARA DOAÇÃO DE 35% = 139.354,92 m² x 35% = 48.774,23 m²	

LEGENDA
- Área de Proteção e Preservação de Vegetação APV/ARPEV
- Área de Preservação de Encosta – APEE
- Área de preservação de Recursos Hídricos APRRH
- Bueiro
- Nascente
- Córrego
- Meio Fio Existente
- Curva Mestra
- Curva Intermediária
- Perímetro do Terreno
- Alinhamento Predial

PROPRIETÁRIOS

CARIMBOS PARA APROVAÇÃO:

LOTEAMENTO ODETE ROTAVA

PROJETO GEO-VIÁRIO DE LOTEAMENTO

PLANTA DE LOCALIZAÇÃO E RESTRIÇÕES E OUTROS

PROPRIETÁRIO

RESPONSÁVEL TÉCNICO

Helena Dagios

RESPONSÁVEL LOTEADOR

ESCALA: 1:1000

DATA: 10/2014

ARQUIVO: 2227

FOLHA: 03/05

Câmara Mun de Pato Branco
Fls. 4
Visto

PROCURADORIA JURÍDICA

Recebi nesta data, na condição de PROCURADOR JURÍDICO, abaixo assinado, conforme estabelece o § 1º do artigo 133-A do Regimento Interno do Poder Legislativo Municipal, o **Projeto de Lei nº 206/2020**.

Pato Branco, 23 de novembro de 2020.

Rua Arariboia, 491, Centro - 85501-262 - Pato Branco - Paraná
(46) 3272 - 1500 / 3272 - 1514
http://www.patobranco.pr.leg.br / gean@patobranco.pr.leg.br

Câmara Mun de Pato Branco
Fls. 8
Visto

Câmara Municipal de Pato Branco
PROTOCOLO GERAL 3710/2020
Data: 26/11/2020 - Horário: 13:34
Legislativo - REQ 2316/2020

CÂMARA MUNICIPAL DE PATO BRANCO

GABINETE DO VEREADOR FABRICIO PREIS DE MELLO - PSD

Excelentíssimo Senhor
Moacir Gregolin
Presidente da Câmara Municipal de Pato Branco

REQUERIMENTO Nº 2316/2020

APROVADO
Data 30/11/2020
Assinatura
CÂMARA MUNICIPAL DE PATO BRANCO

Requer o arquivamento do Projeto de Lei nº 206/2020, de autoria do vereador Fabricio Preis de Mello, que denomina via pública de "Reinaldo Buzelatto."

O vereador infra-assinado, **Fabricio Preis de Mello – PSD**, no uso de suas atribuições legais e regimentais, requer o arquivamento do **Projeto de Lei nº 206/2020**, de autoria do vereador Fabricio Preis de Mello, que denomina via pública de "Reinaldo Buzelatto."

Justifica-se o pedido, para adequação da Lei.

Nestes termos, pede deferimento.

Pato Branco, 25 de novembro de 2020.

Fabricio Preis de Mello
Vereador – PSD

Rua Arariboia, 491, Centro - 85501-262 - Pato Branco - Paraná
(46) 3272 - 1500 / 3272 - 1520
http://www.patobranco.pr.leg.br / vereadorfabricio@patobranco.pr.leg.br

Câmara Mun. de Pato Branco
Fls. 9
E

PLO 206/2020 - Projeto de Lei Ordinária

Ementa: Denomina via pública de "Reinaldo Buzelatto".
(Via pública localizada no Loteamento Odete Rotava, Bairro Jardim Floresta, no Município de Pato Branco, Paraná)

Autor: Fabricio Preis de Mello - PSD

Protocolo: 3660/2020 **Data de entrada:** 19 de novembro de 2020

Leitura em Plenário: 23 de novembro de 2020

Encaminhado para Parecer Jurídico em: 23 de novembro de 2020

ARQUIVADO EM: 30 de novembro de 2020, considerando o contido no Requerimento nº 2316/2020, de autoria do vereador proponente, o qual solicita o arquivamento do Projeto de Lei nº 206/2020, tendo em vista a apresentação do Projeto de Lei nº 217/2020 com a redação adequada.