

LEI Nº 068/86

CÂMARA MUNICIPAL
SECRETARIA
22/07/86
PROTOCOLO Nº 68/
JUINA MT

Autoriza o Poder Executivo a Parcelar e alienar a Área Verde Situada a Av. dos Jambos, Perimetral 3-B, Rua I-3 e Rua G-3 e das outras providências.

O Prefeito Municipal de Juína, Estado de Mato Grosso.

Faço saber que a câmara Municipal, aprovou e eu sanciono a seguinte Lei:

ART. 1º - Fica o Poder Executivo Municipal autorizado a parcelar e alienar o solo Urbano constantes da área verde localizada entre a Av. dos Jambos, Perimetral 3-B, Rua I-3 e G-3, no Módulo 3.

ART. 2º - As terras de que trata o artigo poderão ser doadas, permutadas ou vendidas, por preço real ou simbólico, conforme regulamentação a ser dada por decreto(s) do Poder Executivo.

ART. 3º - Fica desafetada da destinação originária, a área de 5.591,38 m² (Cinco Mil Quinhentos e Noventa e Nove Vírgula Trinta e Oito Metros Quadrados), a ser parcelada, e traspasada à categoria de bem dominial, integrantes do patrimônio disponível do Município.

ART. 4º - O Poder Executivo Municipal providenciará a substituição da área total, ora desmembrada, por outra,

...../

CÂMARA MUNICIPAL SECRETARIA	
22/07/86	
PROTOCOLO Nº 1.687/86	
JUINA	MT

Propriedade da Prefeitura Municipal, sita margem direita do Rio Perdido, e à margem direita da rodovia AR-1, sentido Juína - Aripuanã, proveniente da área remanescente de chácara, no total de 5.591,38M² (Cinco Mil Quinhentos e Noventa e Hum guala Trinta e Oito Metros Quadrados), que permanecerão intactas, co reserva de área verde.

ART. 5º - Integram a presente Lei, os ane
I e II.


ART. 6º - Esta Lei entra em vigor na data
suapublicação , revogadas as disposições em contrário.

Gabinete do Prefeito Municipal de Juína -
em 22 de Julho de 1.986.



PROF. ORLANDO FERREIRA

Prefeito Municipal.

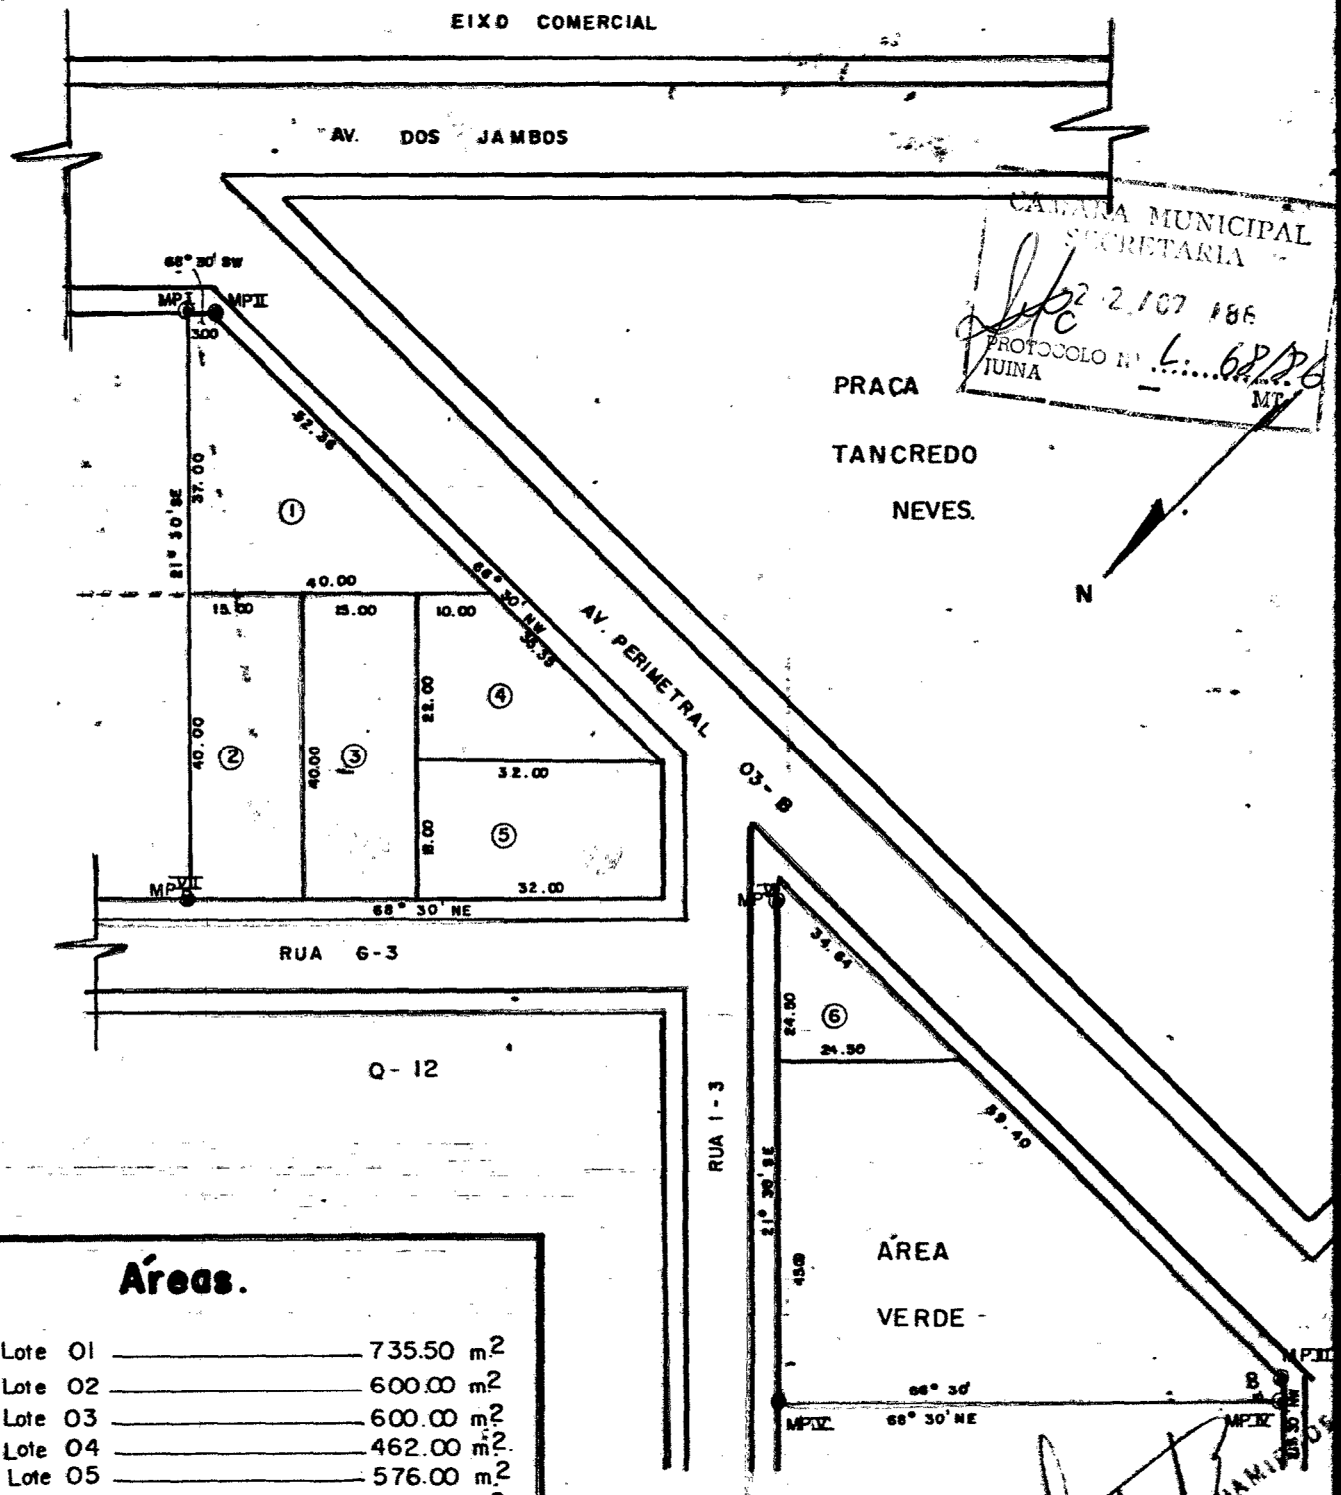

Áreas.

Lote 01	735.50 m ²
Lote 02	600.00 m ²
Lote 03	600.00 m ²
Lote 04	462.00 m ²
Lote 05	576.00 m ²
Lote 06	300.00 m ²
Área total desmembrada	3.273.50 m ²
Área verde	2.110.50 m ²
Ruas	207.38 m ²
ÁREA TOTAL	5.591.38 m²

Desmembramento da área verde conforme desenho.

ASSUNTO
SITUAÇÃO DOS LOTES 1, 2, 3, 4, 5 e 6.

ÁREA
5.591.38 m²

PROPR.
Prefeitura Municipal de Juina.

MUNICÍPIO
JUINA - MT

RESP. TÉCNICO

ESC.
1:1000