Câmara Municipal de Piraí
Estado do Rio de Janeiro

Câmara Municipal de Piraí
Protocolo nº 02090
08 NOV 2021
Livro ____ Fls ____

Exmo. Senhor Presidente da Câmara Municipal de Piraí.

REQUERIMENTO Nº 142/2021

João Carlos dos Santos Máximo, Vereador, com assento nesta Câmara Municipal, no uso de suas prerrogativas, requer à Mesa desta Egrégia Casa, que seja encaminhado Expediente Legislativo ao Exmo. Senhor Prefeito Municipal, solicitando sua interferência junto à Light-Serviços de Eletricidade S/A, pleiteando a extensão de rede elétrica, para beneficiar as famílias ao longo da Rua Projetada, Bairro Sanatório da Serra, neste município.

O local aqui mencionado vem de encontro aos reclamos dos moradores, pois a referida rua a noite fica bem escura trazendo insegurança a todos que ali residem. Segue foto em anexo (croqui).

Este pleito visa dar um melhor atendimento à população de nosso município e, para tanto, contamos com o empenho do Poder Executivo.

SALA DAS SESSÕES, em 27 de outubro de 2021.

João Carlos dos Santos Máximo
-Vereador-

Rua Dr. Luiz Antonio G. da Silveira, 16 Centro, Piraí/RJ- CEP: 27175/000
e-mail: cmpirai@pirai.rj.leg.br
Telefax: (24) 2411-9500

C.M.P - PIRAÍ - RJ
Processo nº 02090
Rubrica _____ Fls.___

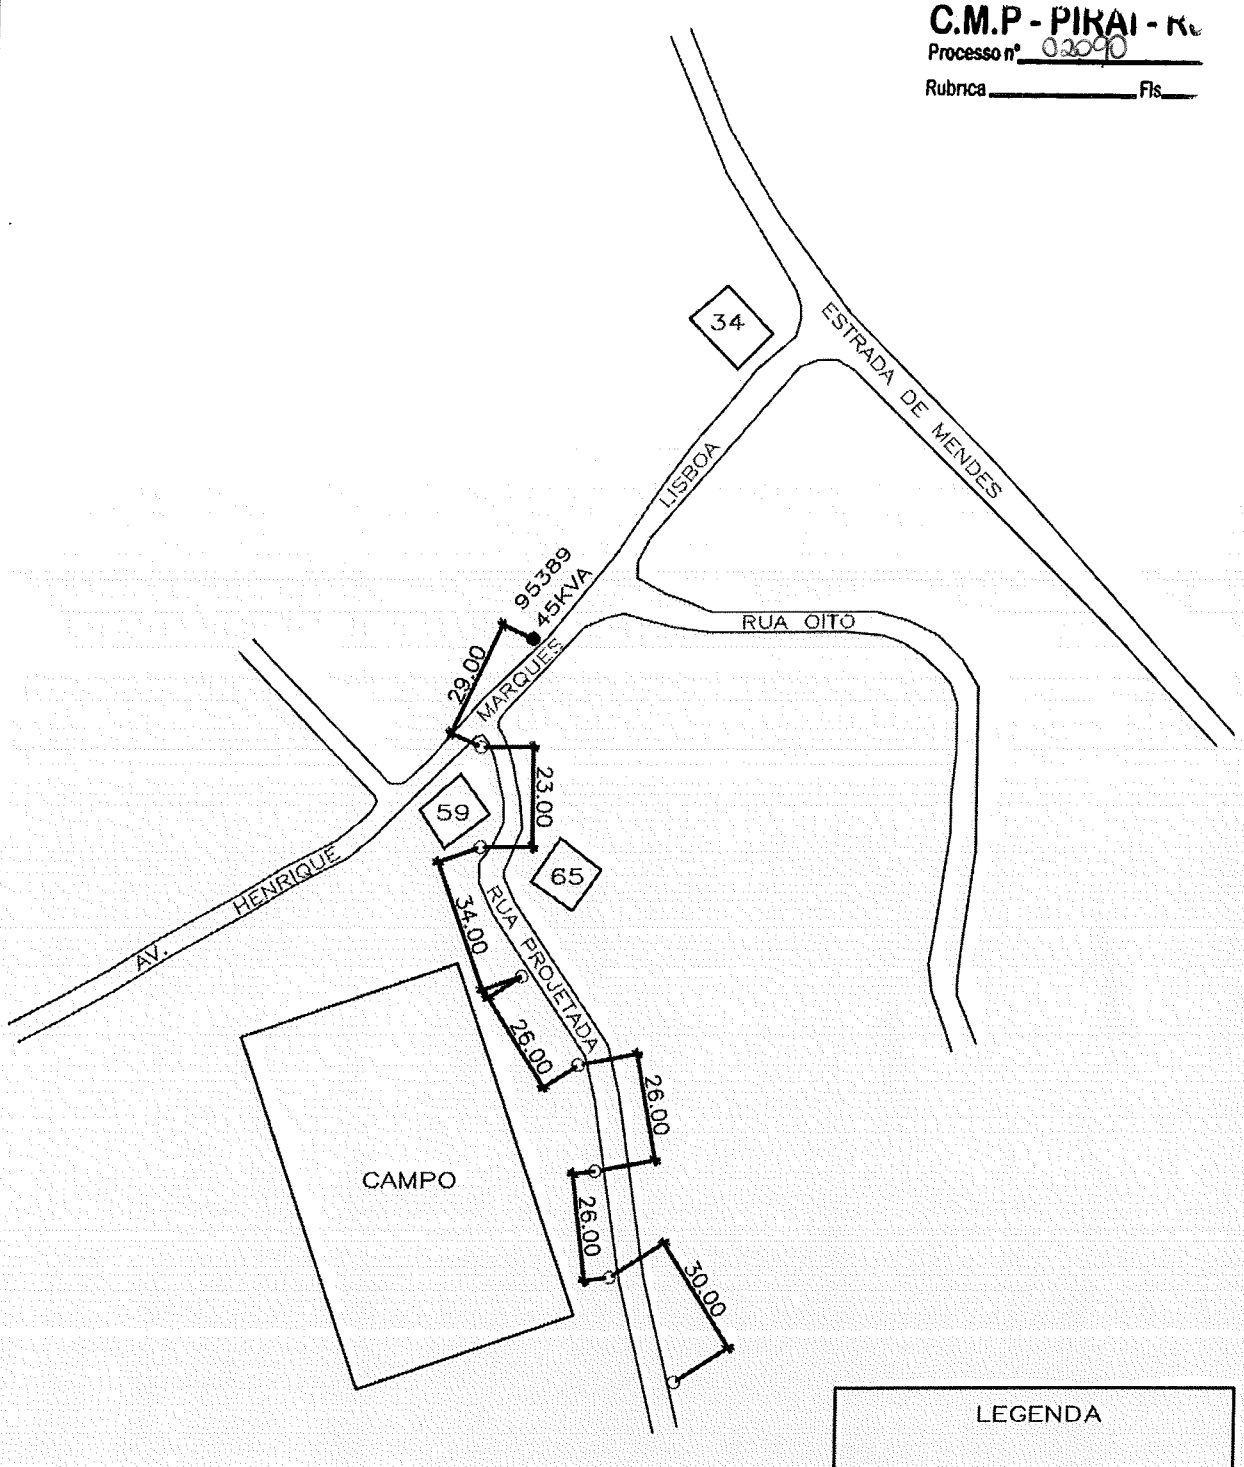

PLANTA DE LOCALIZAÇÃO
ESCALA 1:1750

EXTENSÃO DE REDE ELÉTRICA	DATA: Outubro/2021
DISCRIMINAÇÃO: PLANTA DE LOCALIZAÇÃO DE POSTES	ESCALA: Indicada
LOCAL: Rua Projetada (Avenida Henrique Marques Lisboa), Sanatório da Serra, 1° DISTRITO Piraí – RJ	