Câmara Municipal de Corbélia - PR

PROTOCOLO GERAL 297/2020
Data: 28/09/2020 - Horario: 16:38
Legislativo - PLO 28/2020

SÚZANY CORDEIRO
ASSESSORA LEGISLATIVA
CAM. MUN. DE CORBÉLIA

PROJETO DE LEI

Dispõe sobre a denominação de Centro Esportivo no bairro Vila Nova Nazaré na sede do Município de Corbélia.

Art. 1º Esta Lei dá denominação à Centro Esportivo no bairro Vila Nova Nazaré na sede do Município de Corbélia.

Art. 2º O imóvel Chácara nº 17-A-4 da planta do loteamento denominado Patrimônio Corbélia localizado entre as Ruas Copo de Leite, Reseda e Onze Horas, com área de 2.105,00m², situado no perímetro urbano da sede do Município de Corbélia, inscrito na matrícula 28.244 do Registro de Imóveis da Comarca de Corbélia, fica denominado de "**Centro Esportivo Onofre Elemente Barbosa**".

Art. 3º A presente lei entra em vigor na data de sua publicação, revogadas as disposições em contrário.

CÂMARA MUNICIPAL DE CORBÉLIA
Em 28 de setembro de 2020, 60º da Emancipação Política.

VALDIR CORDEIRO
Vereador

JUSTIFICATIVA

Senhores Vereadores,

Onofre Elemente Barbosa, foi casado com Ana Margarida Barbosa, pai de 11 filhos.

Mudou-se para Corbélia no ano 2000.

Os filhos que residem em Corbélia são 6:

-João Guiomar Barbosa;

-Maria das Graças Barbosa;

-Ana Maria Barbosa;

-Manoel Profeta Barbosa;

-Marli Silvana Barbosa;

-Edson Barbosa;

Possui 10 netos em Corbélia e 5 bisnetos.

Em 2006 estudou no Programa Paraná Alfabetizado, participou da edição 2006 e 2007.

Escreveu o livro "Infância da Língua: memórias, poemas e poesia", foi lançado no ano de 2009 no qual contém a poesia que foi feita em homenagem a Corbélia com o nome "Cidade das Flores".

Quando foi estudar para escrever o seu livro ele possuía 71 anos.

Faleceu no dia 25 de novembro de 2015 aos 81 anos, deixando um grande exemplo de determinação e superação.

Corbélia, 28 de setembro de 2020.

VALDIR CORDEIRO
Vereador

Onofre Clemente Barbosa

Casado com Ana Margarida Barbosa, pai de 11 filhos. Veio para Corbélia no ano 2000.

Os filhos que residem em Corbélia são 6
João Guiomar Barbosa
Maria das Graças Barbosa dos Reis
Ana Maria Barbosa
Manoel Profeta Barbosa
Marli Silvana Barbosa
Edson Barbosa

10 netos em corbélia e 5 bisnetos.

Em 2006 estudou no programa Paraná Alfabetizado, participou da edição 2006 e 2007.

Escreveu o livro Infância da Língua: memórias, poemas e poesia, foi lançado no ano de 2009. nele contém a poesia que foi feita em homenagem a Corbélia com o nome "Cidade das flores".

Quando foi estudar para escrever o seu livro ele tinha 71 anos.

Faleceu no dia 25 de novembro de 2015 aos 81 anos, deixando um exemplo de determinação e superação.


MATRÍCULA 28.244 | FOLHA 1

CARTÓRIO REGISTRO DE IMÓVEIS CORBÉLIA PR

REGISTRO DE IMÓVEIS
LIVRO Nº 2 - REGISTRO GERAL
Comarca de Corbélia- Paraná
Fone (45) 3242-1522
ALTAIR COSTA
Oficial
CPF 432.265.158/53

MATRÍCULA Nº 28.244 - Protocolo nº 113.607, de 23 de junho de 2016.
IMÓVEL: **Chácara nº 17-A-4**, oriundo da divisão da Chácara nº 17-A, da planta do loteamento denominado **"PATRIMÔNIO CORBÉLIA"**, *situada dentro do Perímetro Urbano desta cidade e comarca de Corbélia-PR*, contendo a **área de 2.105,00m²**, sem benfeitorias, e com os limites e confrontações seguintes: ao NOROESTE: Por uma linha seca e reta, com AZ 61°29'13" medindo 43,43 metros, confrontando com a Chácara nº 17-A-5, (destinada ao alargamento da Rua Reseda), da mesma divisão; ao NORDESTE: Por uma linha seca e reta, com AZ 161°52'49" medindo 45,16 metros, confrontando com a Chácara nº 17-A-1 (destinada ao prolongamento da Rua Copo de Leite), da mesma divisão; ao SUDESTE: Por uma linha seca e reta, com AZ 241°29'11" medindo 43,40 metros, confrontando com a Chácara nº 17-A-3 (destinada ao prolongamento da Rua Onze Horas), da mesma divisão; e ao SUDOESTE: Por uma linha seca e reta, com AZ 341°29'11" medindo 46,16 metros, confrontando com a Quadra nº 04, do loteamento "Vila Nova Nazaré - 4"; conforme Planta, Memorial Descritivo e ART nº 20161197940, elaborados e assinados pelo Engenheiro Agrônomo, Ricardo Brzezinski – CREA nº 15.758/D – 7ª Reg./PR, aprovados pela Prefeitura Municipal desta cidade, em 01/03/2016. REGISTRO ANTERIOR: Matrícula nº 15.414, livro 02, deste Ofício. PROPRIETÁRIO: **MUNICÍPIO DE CORBÉLIA**, pessoa jurídica de direito público, inscrito no CNPJ sob nº 76.208.826/0001-02, com sede na Rua Amor Perfeito, nº 1616, centro, nesta cidade. Emolumentos: 30,00VRC=R$-5,46. O referido é verdade e dou fé. Corbélia, 01 de julho de 2016. (a) _____ Oficial.
(arq. nº 1.209/2016) TT.

A PRESENTE FOTOCOPIA É CÓPIA FIEL DO DOCUMENTO ARQUIVADO NESTE CARTÓRIO.
Corbélia PR 23 JAN. 2018
☐ Vania C. Pinto
☒ Clara H. Becker
Esc. e Substitutas

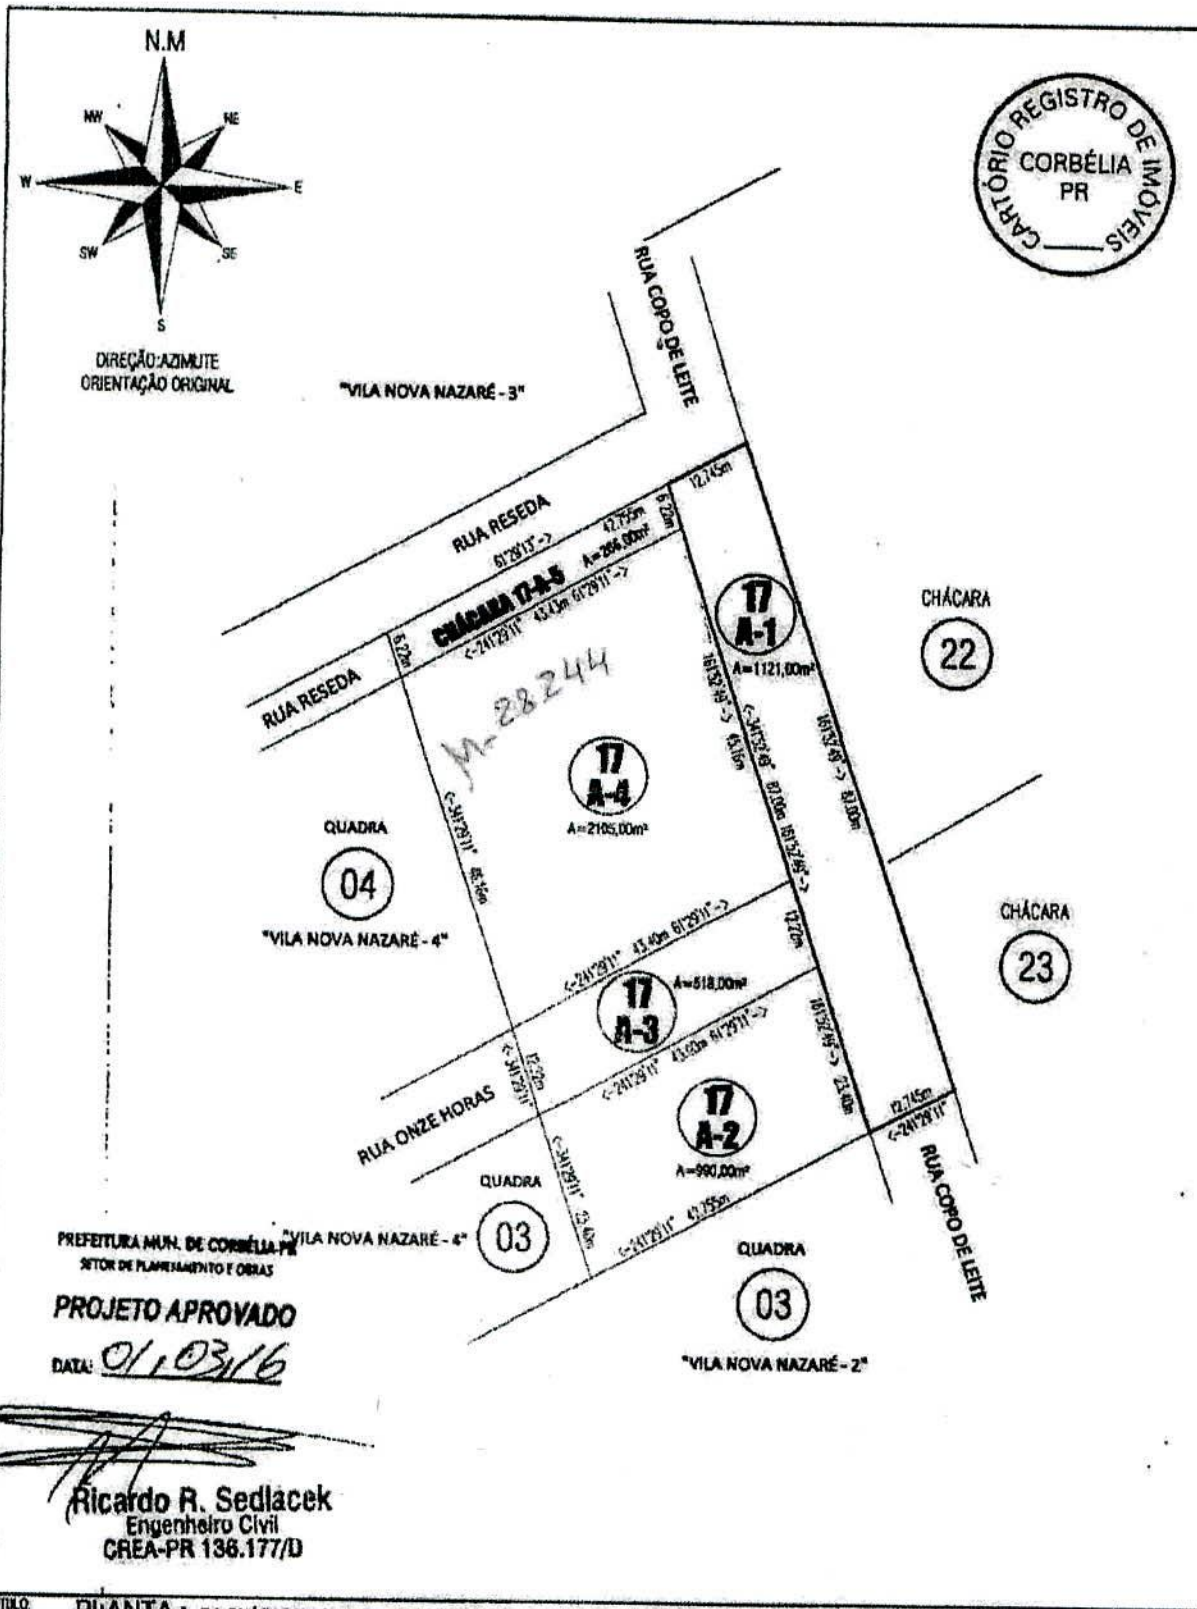

CARTÓRIO REGISTRO DE IMÓVEIS
CORBÉLIA
PR

PREFEITURA MUN. DE CORBÉLIA-PR
SETOR DE PLANEJAMENTO E OBRAS

PROJETO APROVADO

DATA: 01/03/16

Ricardo R. Sedlacek
Engenheiro Civil
CREA-PR 136.177/D

TÍTULO: **PLANTA :** DA CHÁCARA N.º 17-A-1, DESTINADA AO PROLONGAMENTO DA RUA COPO DE LEITE, DO LOTEAMENTO DENOMINADO "VILA NOVA NAZARÉ - 3"
SUBDIVISÃO DA CHÁCARA N.º 17-A
DA PLANTA DO LOTEAMENTO DENOMINADO "PATRIMÔNIO CORBÉLIA"
SITUADA NO PERÍMETRO URBANO DA CIDADE E COMARCA DE CORBÉLIA PR.

TOPOGrafe®
Topografia e Planejamentos Ltda.
email: topografe@terra.com.br
RUA AMOR PERFEITO Nº 1632 - CEP 85.820-000 - CORBÉLIA/PR. - FONE/FAX (46) 3242-2235

Proprietário:
MUNICÍPIO DE CORBÉLIA

Resp. Técnico:
RICARDO BRZEZINSKI
CREA: 15.758-D 7ª Reg. PR
Engº Agrimensor
CÓDIGO CREDENCIAMENTO NO INCRA - SIAT

FOLHA ÚNICA
ÁREA 01121,00m²
ESCALA 1:1.000
DATA DEZEMBRO/2015
MATRÍCULA

ARQUIVO: PREFEITURA / CHÁCARA MATRIÇÃO.DWG