



Indicação nº

Quissamã, 19 de fevereiro de 2025.

No cumprimento do meu dever parlamentar e em estrita conformidade com os artigos 116 e 134 do Regimento Interno da Câmara Municipal, venho por meio desta indicação, sugerir a construção de uma praça na Comunidade do Machado, conforme o projeto elaborado pela própria comunidade em parceria com a Associação de Moradores e Amigos do Machado (AMA). Este projeto visa promover o bem-estar, a convivência social e o lazer dos moradores da região, atendendo a uma demanda há muito esperada por todos.

A Comunidade do Machado dispõe de uma área de uso público não edificada, pertencente à Associação de Moradores e Amigos do Machado, localizada na Estrada do Machado, Fazenda Machado, Quissamã-RJ. Ao lado dessa área, foi construída a Capela em homenagem a Nossa Senhora da Conceição, um símbolo de devoção e um ponto de encontro comunitário. A proximidade desse espaço com a área não edificada já a torna um local reconhecido pela população como um ponto de lazer e convivência, mas que necessita de melhorias para se tornar um ambiente adequado para as atividades recreativas e sociais.

É competência do Poder Público Municipal a criação e a manutenção de espaços coletivos de lazer, como estabelecido pelo Plano Diretor Municipal. Neste sentido, a construção de uma praça naquele local se alinha diretamente com as políticas públicas voltadas à promoção da qualidade de vida, à valorização do convívio social e à democratização dos espaços urbanos.

Importante destacar que a própria comunidade do Machado, com engajamento e dedicação, elaborou um projeto técnico completo, contendo planta de situação, planta baixa e detalhamentos, propondo a construção de um espaço coletivo de lazer para a referida área. Este projeto já demonstra a viabilidade técnica e a importância do espaço, que poderá oferecer aos moradores um local seguro, acessível e adequado para atividades físicas, culturais e de lazer.

A construção dessa praça não apenas atenderá a uma demanda local, mas também



República Federativa do Brasil – Estado do Rio de Janeiro
Câmara Municipal de Quissamã
Gabinete da Vereadora Alexandra Moreira Carvalho Gomes

contribuirá para o fortalecimento dos vínculos comunitários, proporcionando um ambiente que favorece o encontro das pessoas e o fortalecimento das relações sociais. Além disso, a praça será uma importante ferramenta para o fomento à cidadania, promovendo a integração de todas as faixas etárias e o desenvolvimento de atividades recreativas para as crianças, jovens e idosos da comunidade.

Portanto, venho por meio desta solicitar que Vossa Excelência adote as providências cabíveis para viabilizar a construção de uma praça na Comunidade do Machado, na área de propriedade da Associação de Moradores e Amigos do Machado, e que o projeto seja executado com a urgência e a atenção que ele merece. A implementação desse espaço público será de grande importância para a qualidade de vida dos moradores da região e para o fortalecimento da nossa cidade como um todo.


Agradeço desde já a atenção e apoio dos demais vereadores para a efetivação dessas propostas em benefício da nossa comunidade.

Atenciosamente,


Sala das Sessões,

Alexandra Moreira Carvalho Gomes
Vereadora


COR	ESP.
01	0.05
02	0.10
03	0.18
04	0.25
05	0.30

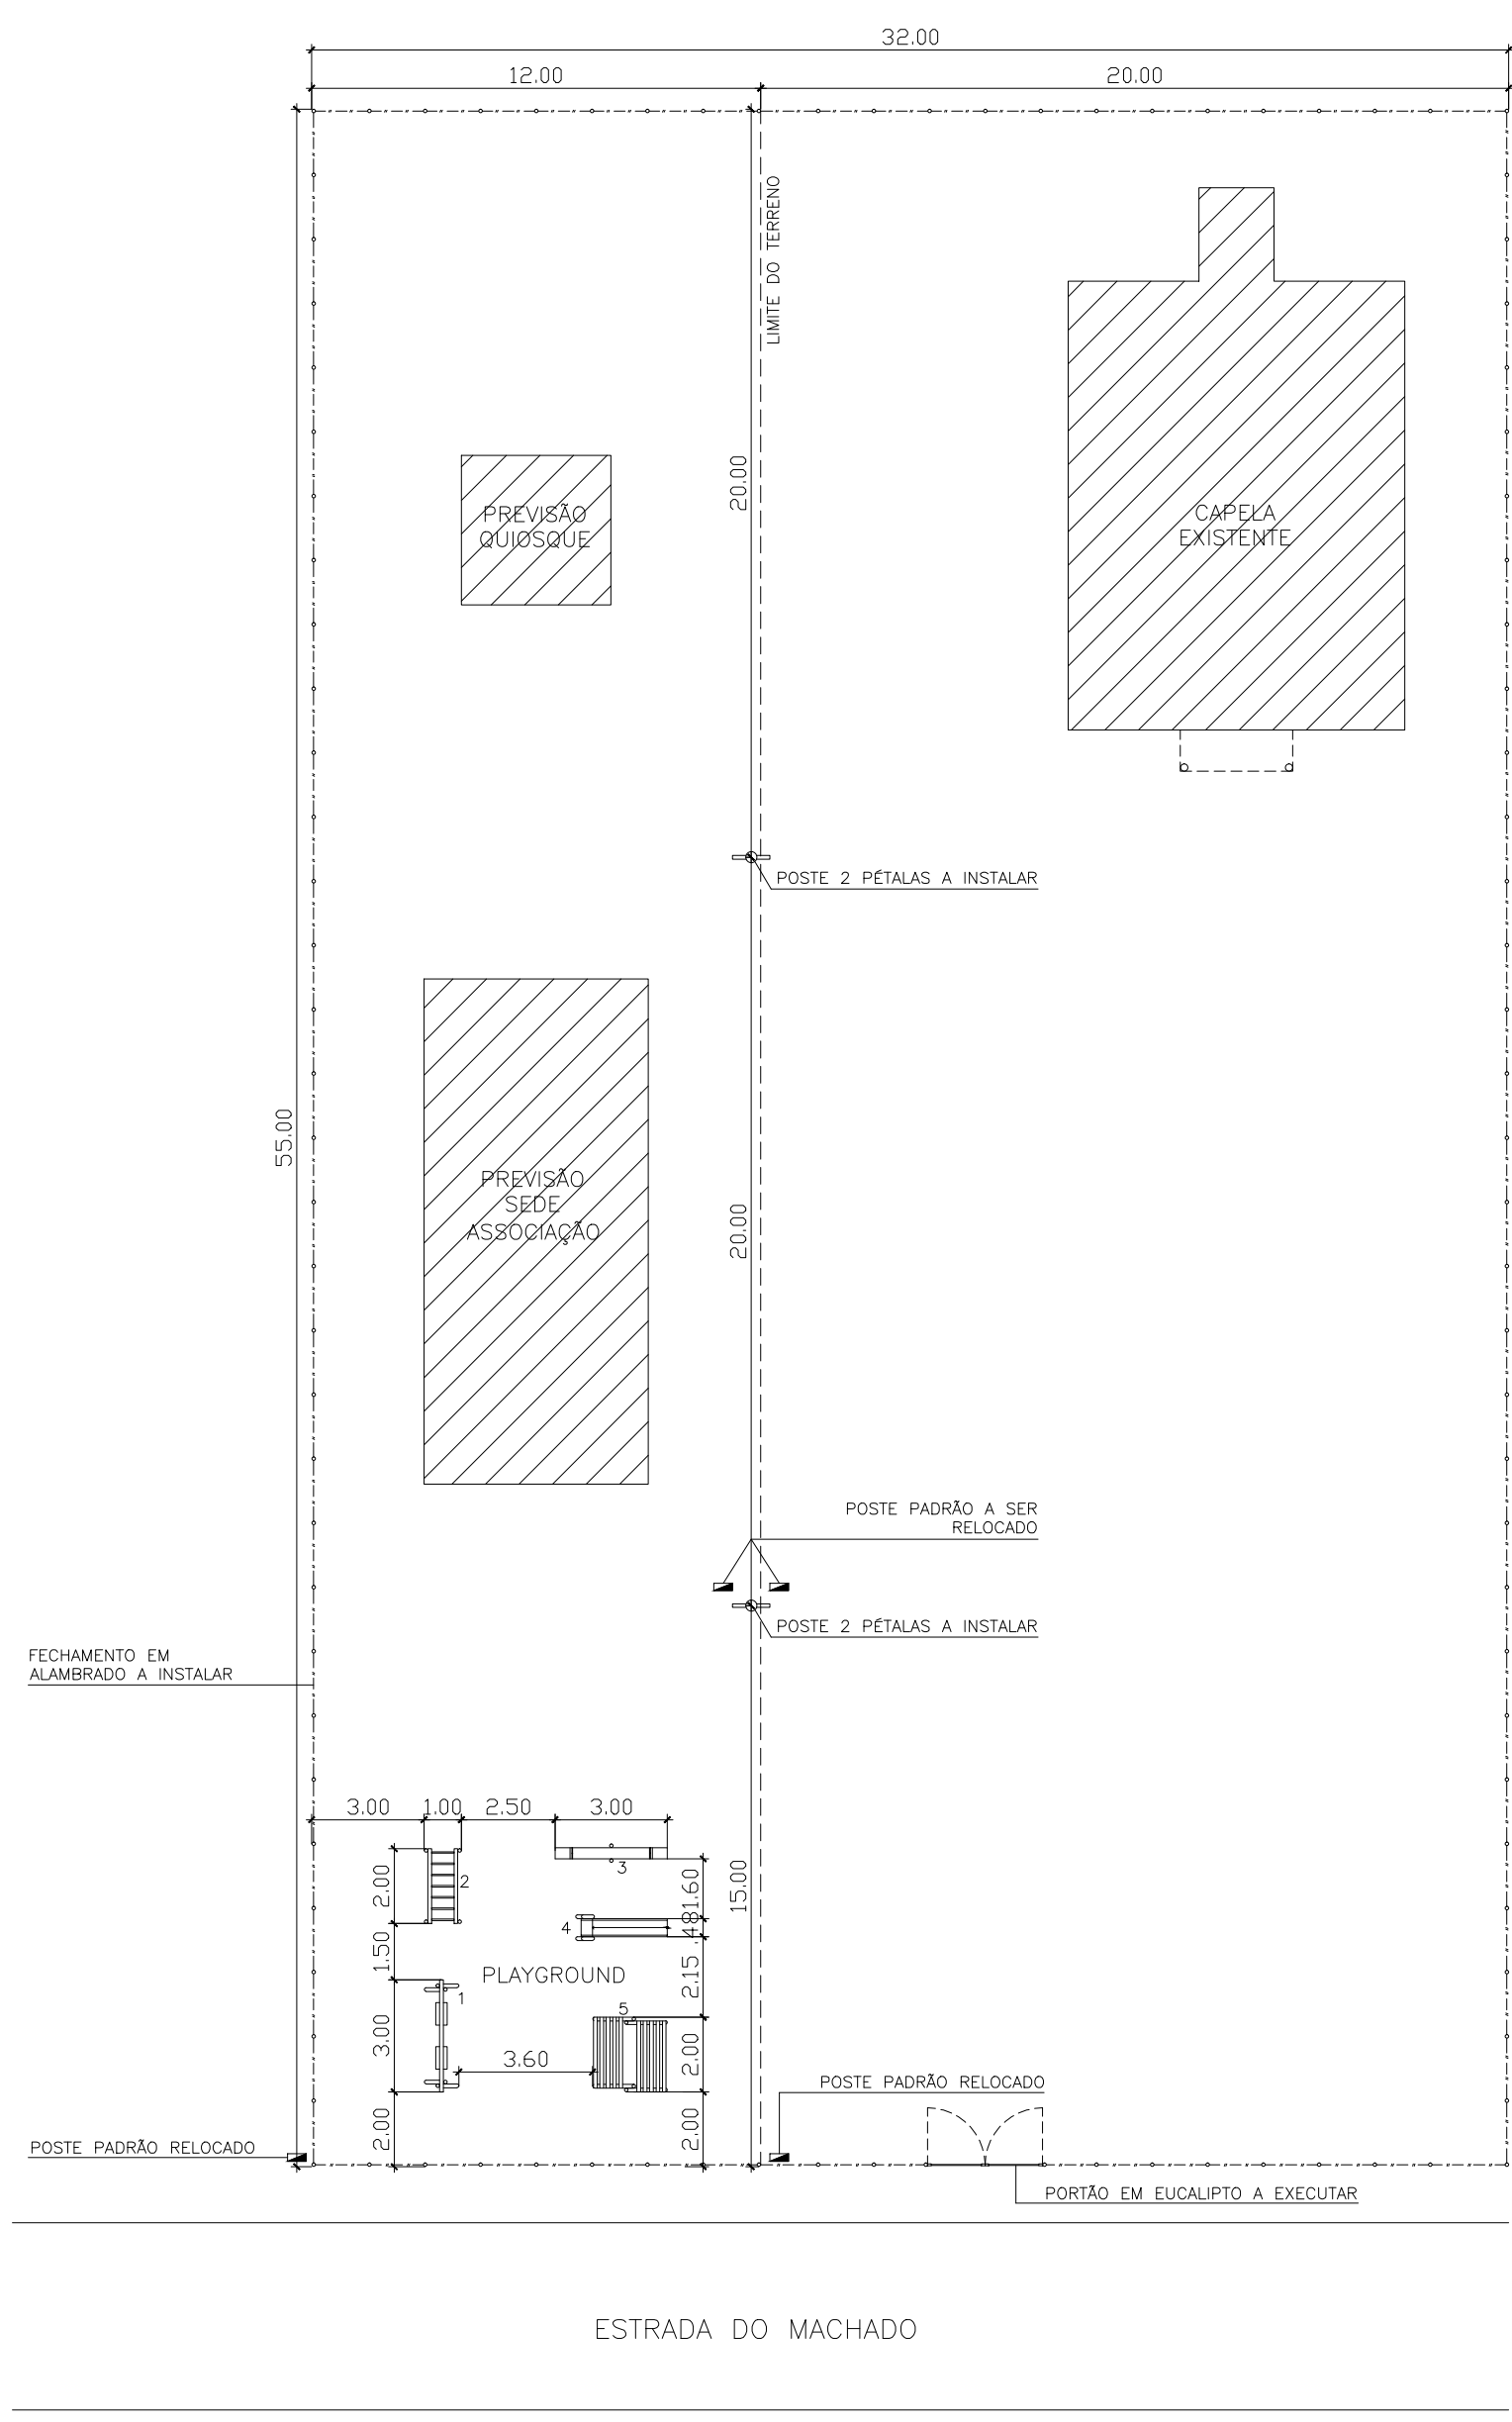


PLANTA BAIXA
ESC.: 1:200

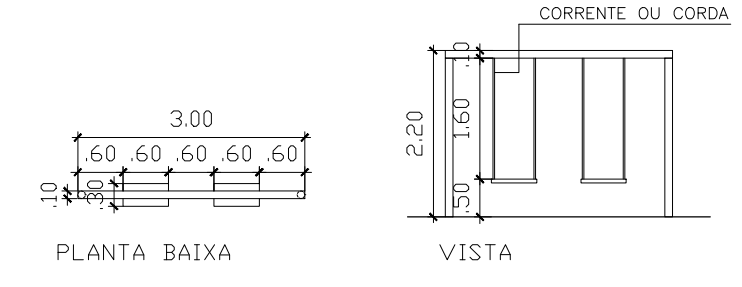


DET. BRINQUEDO 1 – BALANÇO
ESC.: 1:100

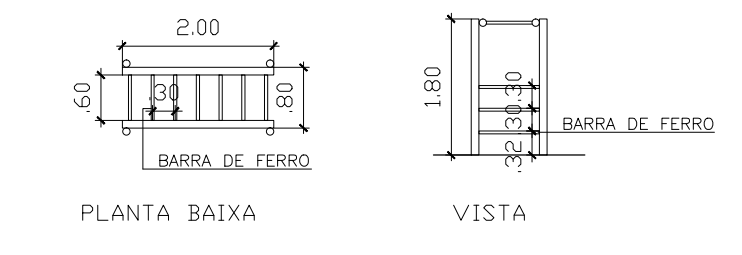


DET. BRINQUEDO 2 – ESCADA HORIZONTAL
ESC.: 1:100

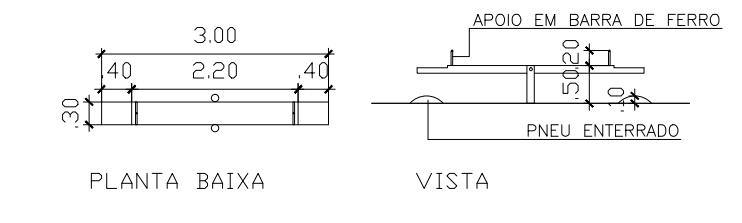


DET. BRINQUEDO 3 – GANGORRA
ESC.: 1:100

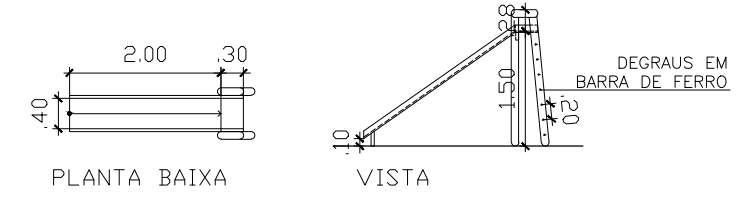


DET. BRINQUEDO 4 – ESCORREGADOR
ESC.: 1:100

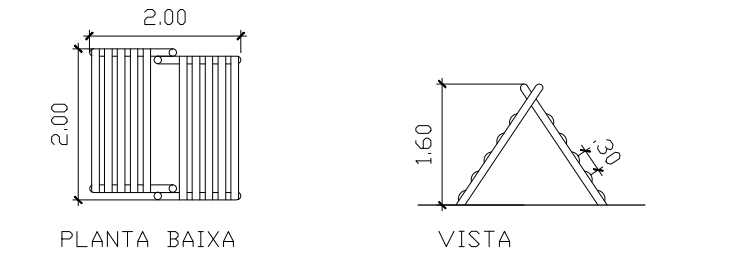

DET. BRINQUEDO 5 – MINI ESCALADA
ESC.: 1:100

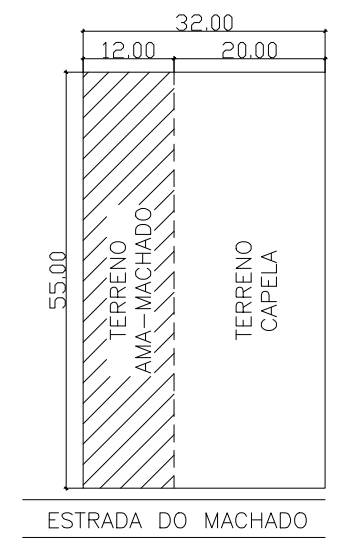

PLANTA DE SITUAÇÃO
ESC.: 1:1.000

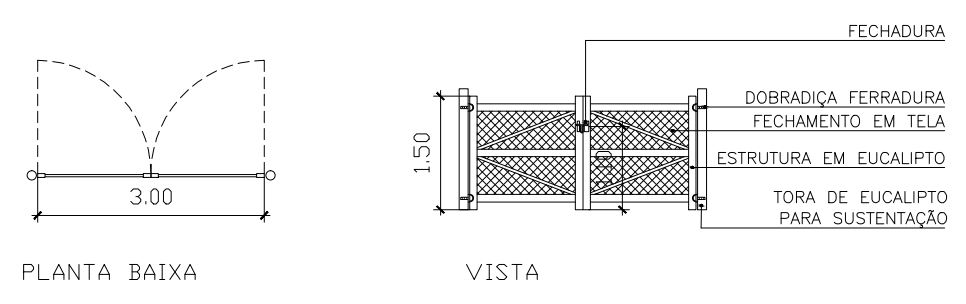

DET. PORTÃO
ESC.: 1:100

NOTAS:
– PORTÃO E BRINQUEDOS EXECUTADOS EM EUCALIPTO TRATADO.

REVISÃO:	ASSUNTO:	DATA:	AUTOR:
–	–	–	–

CARIMBOS:

PROJETO PARA CONSTRUÇÃO DE PLAYGROUND E FECHAMENTO DE TERRENO NA SEDE DA AMA-MACHADO SITO À ESTRADA DO MACHADO, FAZENDA MACHADO, QUISSAMA-RJ

DESENHO
PLANTA DE SITUAÇÃO, PLANTA BAIXA E DETALHES

PROPRIETÁRIO:	ASSOCIAÇÃO DE MORADORES E AMIGOS DO MACHADO	FOLHA:	01/01
R.T. DE PROJETO:	CAMILA MENDES MARTORELLI CAU N°: A95815–8	DATA:	MARÇO/2015
ESCALA:	INDICADA	DATA:	MARÇO/2015