Excelentíssimo Senhor
Eduardo Albani Dala Costa
Presidente da Câmara Municipal de Pato Branco

A vereadora e Procuradora da Mulher signatária, **Maria Cristina de Oliveira Rodrigues Hamera - União Brasil,** no uso de suas prerrogativas legais e regimentais, apresenta para a apreciação do douto Plenário e solicita apoio dos nobres pares para a aprovação do seguinte Projeto de Lei:

PROJETO DE LEI Nº 172, DE 3 DE DEZEMBRO DE 2024.

Denomina via pública de “Alcides Pastorello”.

Art. 1º Fica denominada de “Alcides Pastorello” via pública situada no Loteamento Vale Verde, próximo a Estrada Municipal Irineu Bertani, no Município de Pato Branco, Paraná.

Art. 2º Esta Lei entra em vigor na data de sua publicação.

Pato Branco, datado e assinado digitalmente.

Assinado por 1 pessoa: MARIA CRISTINA DE OLIVEIRA R.HAMERA
Para verificar a validade das assinaturas, acesse https://cmpatobranco.1doc.com.br/verificacao/51BB-0921-35F0-004B e informe o código 51BB-0921-35F0-004B

JUSTIFICATIVA

A denominação de uma via pública com o nome de “Alcides Pastorello” é uma forma de reconhecer e perpetuar o legado do do cidadão pato-branquense que desempenhou um papel fundamental na história da comunidade de Pato Branco.

Chegou à região ainda jovem e participou ativamente do desenvolvimento da nossa cidade, ainda pequena mas que à época, já demonstrava seu potencial crescimento.

O homenageado pode ser lembrado por ser guerreiro, trabalhador, dedicado e humilde, juntamente com suaesposa cuidou e educou os filhos, sempre ensinando os valores morais e éticos que seguia.

A homenagem proposta, através da denominação de uma via pública, não apenas celebra suas contribuições, mas também serve como uma recordação duradoura de sua importância para a cidade. Este reconhecimento é uma maneira de enaltecer figuras locais que, como Francisco Valdemar, dedicaram suas vidas ao progresso e ao bem-estar de Pato Branco e de seus habitantes.

Desta forma, solicito ao Nobres Edis apoio para a aprovação deste Projeto de Lei.

Assinado por 1 pessoa: MARIA CRISTINA DE OLIVEIRA R.HAMERA
Para verificar a validade das assinaturas, acesse https://cmpatobranco.1doc.com.br/verificacao/51BB-0921-35F0-004B e informe o código 51BB-0921-35F0-004B

BIOGRAFIA “ALCIDES PASTORELLO”



O pato-branquense Alcides Pastorello, filho de Pedro Pastorello e Joanna Lazzarotto, nasceu em 20/06/1931 em Lagoa Vermelha – RS. Casou-se com Thereza Alzira Bianchi em 24 de abril de 1954. Teve 3 filhos, Celciz de Fátima Pastorello, José Amado Pastorello e Assuncione de Jesus Pastorello que lhe deram 5 netos e 3 bisnetos.

Foi o primeiro de sua família a tomar iniciativa de procurar um local para viver com melhores condições do que tinham e assim chegou no Paraná em meados de 1950, juntamente com seus 16 irmãos mais novos, que viveram por muito tempo em sua casa na comunidade de Rio Elias em Bom Sucesso do Sul.

No ano de 1960, em Pato Branco, iniciou suas atividades abrindo uma serraria que foi considerada muito importante, pois empregava mais de 20 funcionários, número considerável para a época, se tornando uma personalidade respeitada e querida na região.

Costumeiramente, realizava festas filantrópicas de final de ano para todos da comunidade e seus arredores, formou o time de futebol do Rio Elias onde era o principal jogador e tornou-se também benemérito ativo da Capela Nossa Senhora de Salete. Assim, unido com a família, conseguiu melhorar as condições de vida naquele local.

Aos poucos adquiriu porções de terra incluindo a área da Vila Bonita, onde construiu a capela de Nossa Senhora do Perpétuo Socorro e o barracão destinado as festas da comunidade.

Sendo proprietário de uma serraria, Alcides teve a oportunidade de fazer a doação de grande parte da madeira que construiu o novo Colégio Vicentino Nossa Senhora das

Assinado por 1 pessoa: MARIA CRISTINA DE OLIVEIRA R.HAMERA
Para verificar a validade das assinaturas, acesse https://cmpatobranco.1doc.com.br/verificacao/51BB-0921-35F0-004B e informe o código 51BB-0921-35F0-004B

Graças. Na construção da Igreja Matriz São Pedro Apóstolo colaborou no transporte das cargas de areia, e em todas as festas de São Pedro sempre doava um boi.

Da mesma forma foi patrocinador da construção e manutenção da Capela Santo Expedito, do bairro Bortot e um grande colaborador para a fundação do Clube Pinheiros, em 1972, recebendo o título de número 1 de sócio do clube, o qual sua família possui até hoje.

Era grande torcedor do antigo time Palmeiras de Pato Branco, e teve participação na construção de seu estádio, no qual ele, juntamente com seus funcionários, participou do aterramento, inclusive plantando a grama e construindo a cerca do Estádio Os Pioneiros, fundado em 1979.

Foi benemérito ativo da Associação Patobranquense de Idosos (API), onde, como grande dançarino, participava dos bailes e viagens promovidas pela associação.

Alcides Pastorello foi uma pessoa de grande empatia, fez inúmeros trabalhos filantrópicos e sempre ajudava qualquer um que pedia por sua ajuda da melhor maneira que podia, rodeado pela sua família, onde viveu até o seu falecimento inesperado em 2019, por conta de uma parada cardiorespiratória. Deixou um legado de simplicidade e amor por nosso Município.

Assinado por 1 pessoa: MARIA CRISTINA DE OLIVEIRA R.HAMERA
Para verificar a validade das assinaturas, acesse https://cmpatobranco.1doc.com.br/verificacao/51BB-0921-35F0-004B e informe o código 51BB-0921-35F0-004B

REPÚBLICA FEDERATIVA DO BRASIL
REGISTRO CIVIL DAS PESSOAS NATURAIS

FUNARPEN
SELO DIGITAL
xjoky.tCnbO.pc8DV
fFAhN.Wm52L
http://funarpen.com.br

CERTIDÃO DE ÓBITO

Nome
ALCIDES PASTORELLO

CPF: 126.229.829-68

Matrícula
084236 01 55 2019 4 00014 094 0003443 51

Sexo	Cor	Estado civil e idade	
Masculino	Branca	Viúvo, 88 anos ••	

Naturalidade	Documento de identificação	Eleitor
Lagoa Vermelha-RS ••	389315-4/SSP/PR ••	Sim

Filiação e residência
PEDRO PASTORELLO e **JOANNA LAZZAROTTO**, ele falecido em Pato Branco/PR há 46 anos, e ela falecida em Pato Branco/PR há 25 anos., O falecido era residente e domiciliado, à Rua Amoré, 165, Centro, em Pato Branco-PR ••

Data e hora do falecimento	Dia	Mês	Ano
Vinte e nove de novembro de dois mil e dezenove, às 09h 39min ••	29	11	2019

Local do falecimento
Hotel Caiobá na Avenida Augusto Blitzkow, 208, Caiobá, em Matinhos-PR ••

Causas
parada cardio respiratoria, insuficiência cardíaca sistolica ••

Sepultamento / Cremação (Município e cemitério, se conhecido)	Declarante
Cemitério Municipal de Pato Branco/PR ••	Mafalda Maria Copelli ••

Nome e número de documento do médico que atestou o óbito
Dra. Jéssica Policate, CRM nº 36253 ••

Averbações/Anotações à acrescer
Nascido em 20 de junho de 1931. Pela declarante foi-me dito, que o falecido deixou bens a inventariar e não deixou testamento, sabendo que o mesmo era eleitor. Deixou três (3) filhos maiores: Celsiz de Fatima Dall Igna com 64 anos, Assuncione de Jesus Pastorello Rampi com 60 anos e Jose Amado Pastorello com 63 anos.Apresentado a Declaração de Óbito do Ministério da Saúde nº 26745983-1 Emolumentos: Isentas (Face a Lei Federal 9.534/97). ••

Anotações de cadastro

Tipo documento	Número	Data expedição	Orgão expedidor	Data de validade
RG	389315-4	---------	SSP/PR	---------

CEP residencial	85.505-170

Grupo Sanguíneo	---

* As anotações de cadastro acima não dispensam a apresentação do documento original, quando exigida pelo órgão solicitante.

O conteúdo da certidão é verdadeiro. Dou fé.

Nome do Ofício
Registro Civil de Pessoas Jurídicas e Títulos e Documentos de Matinhos-PR

Oficial Registrador
Alceste Ribas de Macedo Filho

Município e Comarca / UF
Município e Comarca de Matinhos - Estado do Paraná

Endereço
Rua Léa Viale Cury, nº 232
CEP: 83.260-000 - Fone: (41)3453-0271


Matinhos-PR, 29 de novembro de 2019.

Patrícia Hall Villalba de Abreu
Escrevente Juramentada

REGISTRO CIVIL DAS PESSOAS NATURAIS
ALCESTE RIBAS DE MACEDO FILHO
MATINHOS - PR

FUNARPEN AA 00493514 3 P

Assinado por 1 pessoa: MARIA CRISTINA DE OLIVEIRA R HAMERA
Para verificar a validade das assinaturas, acesse https://cmpatobranco.1doc.com.br/verificacao/51BB-0921-35F0-004B e informe o código 51BB-0921-35F0-004B

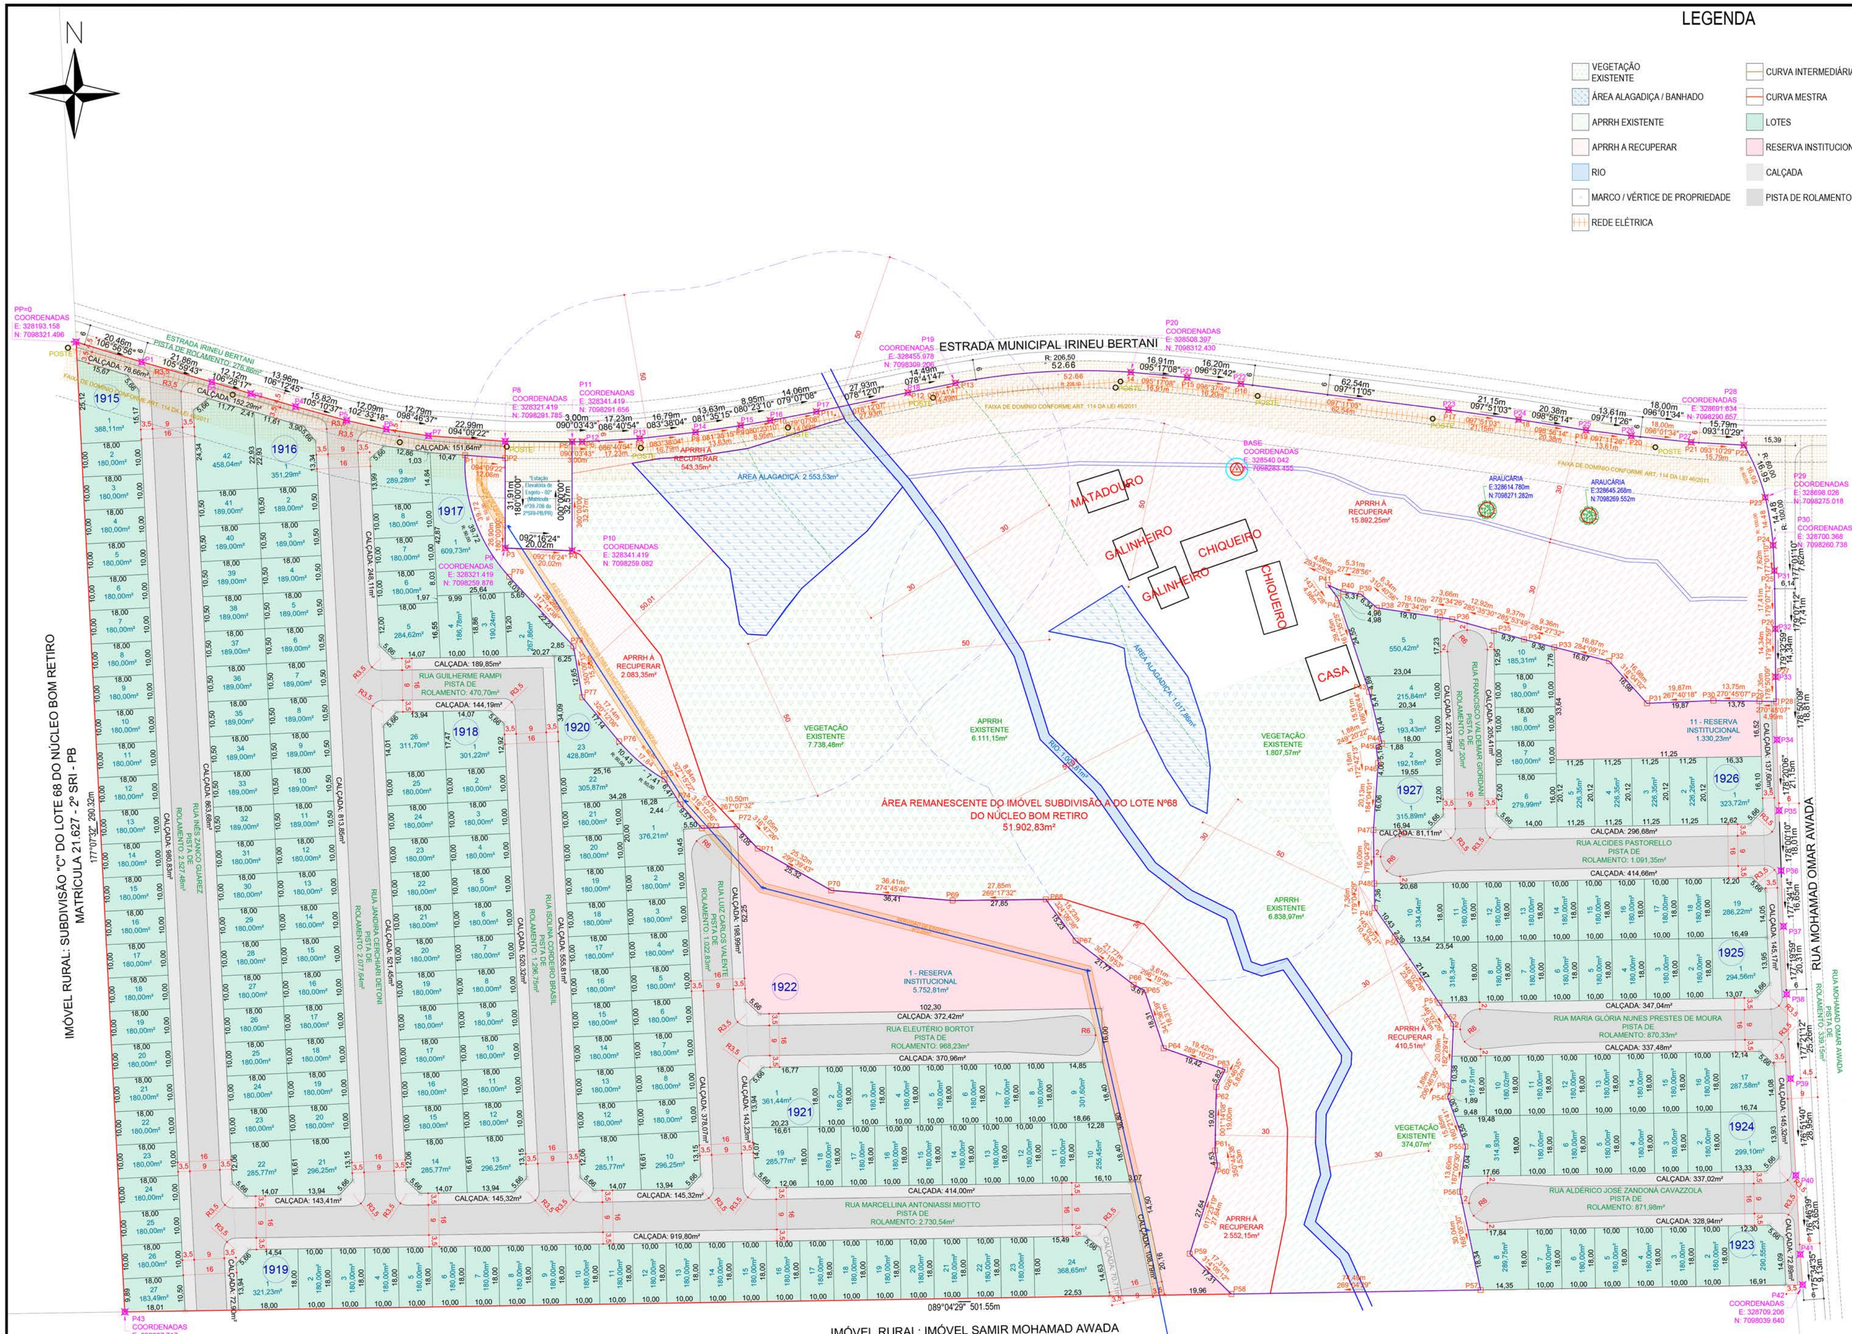

PLANTA DE LOTES
ESCALA: 1/1000

QUADRO DE ÁREAS GERAL DO LOTEAMENTO

DESCRIÇÃO DO IMÓVEL:	Imóvel Subdivisão "A", do Lote Nº 68, do Núcleo Bom Retiro	ÁREA:	133.093,15 m²
NOME DO LOTEAMENTO	Loteamento Vale Verde		

QUADRA Nº	Nº DE LOTES PRIVATIVOS	ÁREA DE LOTES PRIVATIVOS	Nº DE LOTES RESERVA MUNICIPAL	ÁREA DE RESERVA MUNICIPAL	Nº DE LOTES TOTAL	ÁREA TOTAL DE LOTES
Quadra 1915	27	5.071,60 m²	----------	----------	27	5.071,60 m²
Quadra 1916	42	8.411,35 m²	----------	----------	42	8.411,35 m²
Quadra 1917	9	2.368,51 m²	----------	----------	9	2.368,51 m²
Quadra 1918	26	5.154,94 m²	----------	----------	26	5.154,94 m²
Quadra 1919	24	4.649,88 m²	----------	----------	24	4.649,88 m²
Quadra 1920	23	4.932,90 m²	----------	----------	23	4.932,90 m²
Quadra 1921	19	3.904,26 m²	----------	----------	19	3.904,26 m²
Quadra 1922	----------	----------	1	5.752,81 m²	1	5.752,81 m²
Quadra 1923	8	1.660,30 m²	----------	----------	8	1.660,30 m²
Quadra 1924	17	3.429,54 m²	----------	----------	17	3.429,54 m²
Quadra 1925	19	3.933,16 m²	----------	----------	19	3.933,16 m²
Quadra 1926	10	2.234,33 m²	----------	1.330,23 m²	10	3.564,56 m²
Quadra 1927	5	1.467,76 m²	----------	----------	5	1.467,76 m²
TOTAL GERAL	229	47.218,53 m²	1	7.083,04 m²	230	54.301,57 m²

NOME DA RUA	CALÇADA	ÁREA DE PISTA	CANTEIRO	CICLOVIA	TOTAL
RUA INÊS ZANCO GUAREZ	1.917,41 m²	2.527,48 m²	----------	----------	4.444,89 m²
RUA JANDIRA CERCHIARI DETONI	1.583,41 m²	2.077,64 m²	----------	----------	3.661,05 m²
RUA ISOLINA CORDEIRO BRASIL	1.076,13 m²	1.296,75 m²	----------	----------	2.372,88 m²
RUA LUIZ CARLOS VALENTE	720,29 m²	1.022,83 m²	----------	----------	1.743,12 m²
RUA GUILHERME RAMPI	334,04 m²	470,70 m²	----------	----------	804,74 m²
RUA ELEUTÉRIO BORTOT	743,38 m²	968,23 m²	----------	----------	1.711,61 m²
RUA MARCELLINA ANTONIASSI MIOTTO	1.947,35 m²	2.730,54 m²	----------	----------	4.677,89 m²
RUA ALDÉRICO JOSÉ ZANDONÁ CAVAZZOLA	665,96 m²	871,98 m²	----------	----------	1.537,94 m²
RUA MARIA GLÓRIA NUNES PRESTES DE MOURA	684,52 m²	870,33 m²	----------	----------	1.554,85 m²
RUA ALCIDES PASTORELLO	792,45 m²	1.091,35 m²	----------	----------	1.883,80 m²
RUA FRANCISCO VALDEVAR GIORDANI	429,20 m²	567,20 m²	----------	----------	996,40 m²
RUA IRINEU BERTANI	382,59 m²	276,86 m²	----------	----------	659,45 m²
RUA MOHAMAD OMAR AWADA	500,98 m²	339,15 m²	----------	----------	840,13 m²
TOTAL GERAL DE RUAS	11.777,71 m²	15.111,04 m²	----------	----------	26.888,75 m²

CÁLCULOS DE ÁREAS MÍNIMAS NECESSÁRIAS A SER DOADO AO MUNICÍPIO

ÁREA ÚTIL DE LOTES	100%	47.218,53 m²
RESERVA MUNICIPAL (15% DA ÁREA DE LOTES)	15%	7.082,78 m²
Imóvel Subdivisão "A", do Lote Nº 68, do Núcleo Bom Retiro		133.093,15 m²
ÁREA TOTAL DE LOTES		47.218,53 m²
ÁREA INSTITUCIONAL		7.083,04 m²
ÁREA DE RUAS DO LOTEAMENTO		26.888,75 m²
ÁREA REMANESCENTE DO IMÓVEL SUBDIVISÃO "A" DO LOTE Nº68 DO NÚCLEO BOM RETIRO		51.902,83 m²

PREFEITURA MUNICIPAL

MUNICÍPIO DE PATO BRANCO
PRÉ-APROVADO
19/11/24
Prefeitura Municipal de Pato Branco
Secretaria de Planejamento Urbano
(46) 3225-5024

Município de Pato Branco
Gilmar Tumelero
Secretário de Planejamento e Urbanismo
Portaria nº 1.040/2021 - Art. 13

VMT CONSTRUTORA E TERRAPLENAGEM LTDA.
CNPJ: 12.244.460/0001-44
FONE: (46) 3225-0009
VIA LATERAL LUIZ ALFREDO DE BORTOLI, BR – 158, 6395
TREVO DA GUARANI – PATO BRANCO – PR

AUTOR DO PROJETO: *LEI 9.610/1998 Das Obras Protegidas. Art. 7º São obras intelectuais protegidas as criações do espírito, expressas por qualquer meio ou fixadas em qualquer suporte, tangível ou intangível, conhecido ou que se inverte no futuro, tais como: IX - os projetos, esboços e obras plásticas concernentes à geografia, engenharia, topografia, arquitetura, paisagismo, cenografia e ciência (ou projeto e execução) proibida a reprodução sem autorização do autor)*

LEONARDO DE BORBA
arquiteto e urbanista CAU nº A 143900-6

PROPRIETÁRIOS

LOTEAMENTO VALE VERDE SPE LTDA
CNPJ: 55.195.074/0001-12

PROJETO URBANÍSTICO

EMPREENDIMENTO: LOTEAMENTO VALE VERDE			MATRÍCULA: 46.723- 2º SRI - PR
ENDEREÇO: ESTRADA IRINEU BERTANI - PRÓXIMO AO BAIRRO SÃO JOÃO			ÁREA TOTAL: 133.093,15m²
PROJETO: PARCELAMENTO DO SOLO - LOTEAMENTO			PRANCHA: 03/05
ASSUNTO: PLANTA DE LOTES			
DATA: 01/10/2024	ESCALA: INDICADA	DESENHO: JEAN RONALDI CARDOSO	CIDADE: PATO BRANCO-PR

Assinado por 1 pessoa: MARIA CRISTINA DE OLIVEIRA R HAMERA
Para verificar as assinaturas, acesse https://completo.portaldeassinaturas.com.br:443/validar/ZWJ0Yy1wcm9kLTAwMDAwMDAwMD

VERIFICAÇÃO DAS ASSINATURAS

Código para verificação: 51BB-0921-35F0-004B

Este documento foi assinado digitalmente pelos seguintes signatários nas datas indicadas:

MARIA CRISTINA DE OLIVEIRA R.HAMERA (CPF 031.XXX.XXX-28) em 03/12/2024 17:48:09 (GMT-03:00)
Papel: Parte
Emitido por: Sub-Autoridade Certificadora 1Doc (Assinatura 1Doc)

Para verificar a validade das assinaturas, acesse a Central de Verificação por meio do link:

https://cmpatobranco.1doc.com.br/verificacao/51BB-0921-35F0-004B