

CÂMARA MUNICIPAL DE FORTALEZA
GABINETE VEREADOR MÁRCIO MARTINS

PROJETO DE DECRETO LEGISLATIVO 0045/2023.

Denomina de Professora Maria de Fátima Freires da Cruz, a Escola de Tempo Parcial localizada no Residencial Alameda das Palmeiras, Rua 9 – Lote 2 – Bairro Pedras, no Município de Fortaleza.

A CÂMARA MUNICIPAL DE FORTALEZA APROVA:

Art. 1º Fica denominada de Escola de Tempo Parcial Professora Maria de Fátima Freires da Cruz, localizada no Residencial Alameda das Palmeiras, Rua 9 – Lote 2 – Bairro Pedras, no Município de Fortaleza.


Art. 2º Este Decreto Legislativo entra em vigor na data de sua publicação.

DEPARTAMENTO LEGISLATIVO DA CÂMARA MUNICIPAL DE FORTALEZA,
em 17 de MAIO de 2023.

VEREADOR MÁRCIO MARTINS
Vereador

DEPTO. LEGISLATIVO
17 MAI 2023
10 03

Rua Dr. Thompson Bulcão, 830 - Gabinete 17 - Patriolino Ribeiro.
CEP. 60.810-460 - Fone (85) 3444.8359

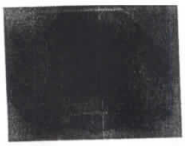

CÂMARA MUNICIPAL DE FORTALEZA
GABINETE VEREADOR MÁRCIO MARTINS

JUSTIFICATIVA

A presente Proposição tem por objetivo denominar de Professora Maria de Fátima Freires da Cruz a Escola de Tempo Parcial, localizada no Residencial Alameda das Palmeiras, Rua 9 – Lote 2 – Bairro Pedras, no Município de Fortaleza.

Maria de Fátima Freires da Cruz, nasceu no mês de dezembro de 1954, na cidade de Sousa, no Estado da paraíba, passando a residir na cidade de Fortaleza, no Ceará, no ano de 1969, onde construiu seu grande legado, principalmente, nas áreas da Educação e Cultura.

Iniciou suas atividades na área da educação, atuando como professora voluntária, em 1976, aos 14 anos de idade. Posteriormente, tornou-se professora da Rede Pública Municipal de Fortaleza, passando em seguida, pela rede SENEC e, em março de 1982, fundou o Centro Educacional Nossa Senhora de Fátima – SENSF, escola que lecionou até seu último dia.

Há mais de 35 anos teve início sua trajetória no segmento cultural, atuando fortemente na cultura popular tradicional. Em 1987, fundou a Quadrilha Junina Arraiá da Esperança; em 1990, fundou a Quadrilha Arraiá da Esperancinha, sendo idealizadora e realizadora da primeira Formação de Avaliadores Juninos do Ceará, acompanhando a fundação e ocupando diversas cadeiras na diretoria da Federação das Quadrilhas Juninas do ceará - FEQUAJUCE, assim como, produziu e decorou diversos eventos culturais, inclusive os maiores eventos juninos do Ceará, entre eles, os Festejos Ceará Junino, o Vila São João (maior São João da Capital), atuando em várias edições do Festival Cearense de Quadrilhas Juninas da FEQUAJUCE.

Ademais, coordenou os Festejos Ceará Junino de 2012; integrou a Comissão Estadual de Incentivo a Cultura (CIEC) nos anos de 2009 a 2010. No ano de 1993, fundou a Banda Marcial Fredson Freires e, em dezembro de 2018, fundou o Pastoril Esperança Divina. Assim, integrou o Comitê Gestor dos Festejos Juninos, desde a sua fundação, sendo presidente da FEQUAJUCE até o momento da sua partida desse mundo. Foi uma das fundadoras do Rotary Club de Fortaleza – Messejana, permanenecendo sócia até seu último dia. Na política, foi foi Governadora Assistente do Distrito 4490 (Ceará, Piauí e Maranhão), no período de 2011 a 2012. Também, foi representante do Ryla Internacional, no período de 2014 a 2015.

Na área social, além de diversos projetos realizados, permaneceu responsável pelo Projeto Vida, prestando asssitência a idosos carentes, residentes no Bairro Messejana e adjacências, além de diversas outras ações voltadas aos moradores da região.


Por todas as razões acima expostas, solicito o apoio dos eminentes pares para a aprovação da presente proposta.

DEPARTAMENTO LEGISLATIVO DA CÂMARA MUNICIPAL DE FORTALEZA,
em 17 de Maio de 2023.

VEREADOR MÁRCIO MARTINS

Vereador

Rua Dr. Thompson Bulcão, 830 - Gabinete 17 - Patriolino Ribeiro.
CEP. 60.810-460 - Fone (85) 3444.8359

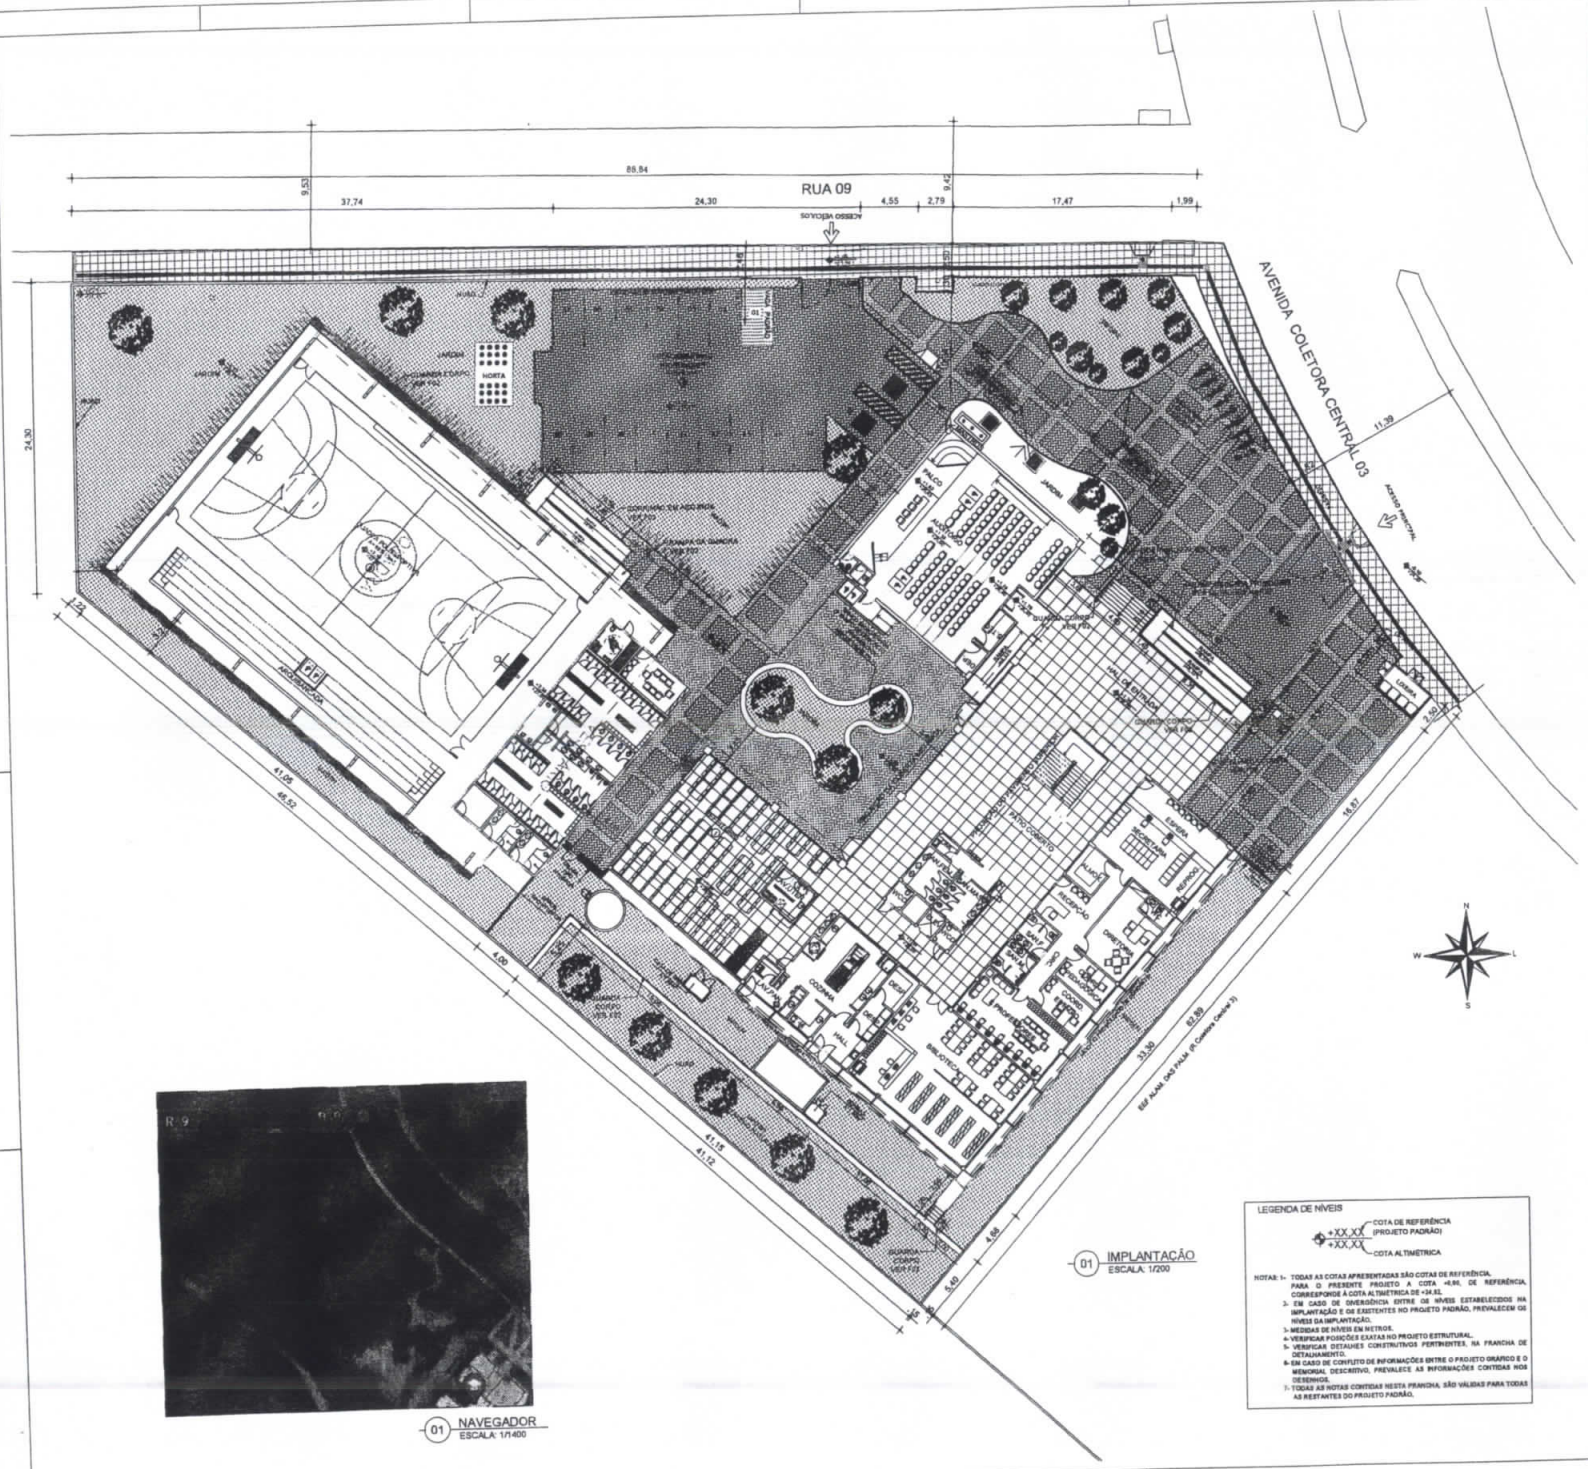

01 IMPLANTAÇÃO
ESCALA: 1/200

01 NAVEGADOR
ESCALA: 1/1400

LEGENDA DE NÍVEIS

+XX.XX COTA DE REFERÊNCIA (PROJETO PADRÃO)
+XX.XX COTA ALTIMETRICA

NOTAS: 1- TODAS AS COTAS APRESENTADAS SÃO COTAS DE REFERÊNCIA, PARA O PRESENTE PROJETO A COTA +0,00, DE REFERÊNCIA, CORRESPONDE À COTA ALTIMÉTRICA DE +24,32.
2- EM CASO DE DIVERGÊNCIA ENTRE OS NÍVEIS ESTABELECIDOS NA IMPLANTAÇÃO E OS EXISTENTES NO PROJETO PADRÃO, PREVALECEM OS NÍVEIS DA IMPLANTAÇÃO.
3- MEDIDAS DE NÍVEIS EM METROS.
4- VERIFICAR POSIÇÕES EXATAS NO PROJETO ESTRUTURAL.
5- VERIFICAR DETALHES CONSTRUTIVOS PERTINENTES, NA FRANCHA DE DETALHAMENTO.
6- EM CASO DE CONFLITO DE INFORMAÇÕES ENTRE O PROJETO GRÁFICO E O MEMORIAL DESCRITIVO, PREVALECE AS INFORMAÇÕES CONTIDAS NOS DESENHOS.
7- TODAS AS NOTAS CONTIDAS NESTA PRANCHA, SÃO VÁLIDAS PARA TODAS AS RESTANTES DO PROJETO PADRÃO.

QUADROS DE ÁREAS

ÁREA DO TERRENO(PTU)	24.272,40 m²
ÁREA DO TERRENO(FRAÇÃO UTILIZADA)	8.356,82 m²
ÁREA CONSTRUÍDA PRÉDIO PRINCIPAL	2.863,93m²
OUTRAS ÁREAS	
ÁREA DA QUADRA POLIESPORTIVA E VESTIÁRIOS	1.042,15 m²
CASA DE GÁS	2,85 m²
CASTELO D'ÁGUA	3,53 m²
LIXEIRA	10,00 m²
CASA DE BOMBAS	1,80 m²
CISTERNA	17,49 m²
JARDINS	1280,89 m²
PISO CIMENTADO	236,88 m²
PISO INTERTRAVADO CINZA	551,95 m²
PISO INTERTRAVADO GRAFITE	808,78 m²
ÁREA CONSTRUÍDA TOTAL	3.946,56 m²
ÁREA OCUPADA	2.347,68 m²
INDICES URBANÍSTICOS	
TAXA DE OCUPAÇÃO	44,20%
INDICE DE APROVEITAMENTO	0,7347
TAXA DE PERMEABILIDADE	30,33%

LEGENDA

	PISO EM CIMENTO LISO DESEMPENADO
	PISO INTERTRAVADO
	GRAMA ESMERALDA
	TERRENO NATURAL

Revisão nº	Descrição	Data	Projetista	Aprovação
02	ALTERAÇÃO NOS NÍVEIS DO AUDITÓRIO	15/04/2021	EMANUEL M.	GUILHERME
01	MODIFICAÇÃO DO MURO DE FUNDO	02/08/20	HENRY T.	PAULA R.

Prefeitura de Fortaleza
SEINF - SECRETARIA MUNICIPAL DA INFRAESTRUTURA

Unidade/Órgão: SME - SECRETARIA MUNICIPAL DA EDUCAÇÃO	Data: JULHO/2019
Nome do projeto: ESCOLA DE ENSINO FUNDAMENTAL - ALAMEDA DAS PALMEIRAS (Rua 09)	Escala: INDICADA
Título da folha: PROJETO ARQUITETÔNICO IMPLANTAÇÃO	Folha: 01/02
Responsável técnico: EMANUEL NAILDO NUNES NOGUEIRA CREA/CE Nº 070676-D	Coord. téc. do projeto: ENGª PAULA ROCHA L. PINHEIRO CREA/CE Nº 060141-D
Arquivo: SME-EEFAPR9-IMP-PE-F01-R02.dwg	

SEUMA SE-C
CREA SE-P

Fortaleza
PREFEITURA
Educação

Ofício nº 1628/2023/GS-SME

Fortaleza (CE), 10 de maio de 2023.

Senhor Vereador,

Cumprimentando-o cordialmente, em resposta ao processo P152093/2023, que solicita Croquis da Escola de Tempo Parcial, que está localizada na Rua 9, Lote 2, Bairro Pedras, Residencial Alameda das Palmeiras, encaminhamos o Projeto de Implantação da unidade escolar, que se encontra em execução.

Sem mais para o momento, colocamo-nos à disposição.

Atenciosamente,

Antonia Dalila Saldanha de Freitas
Secretária Municipal da Educação

Ao Senhor
Vereador Márcio Martins
Câmara Municipal de Fortaleza - CMF
Nesta

Este documento é cópia do original e assinado digitalmente sob o número JTTF3QLF
Para conferir o original, acesse o site https://assineja.sepog.fortaleza.ce.gov.br/validar/documento, informe o malote 2291483 e código JTTF3QLF

Fortaleza
PREFEITURA

Este documento é cópia do original e assinado digitalmente sob o número JTTF3QLF
Para conferir o original, acesse o site https://assineja.sepog.fortaleza.ce.gov.br/validar/documento, informe o malote 2291483 e código JTTF3QLF

ASSINADO POR:

Assinado por: ANTONIA DALILA SALDANHA DE FREITAS:51047250306 em 10/05/2023