Câmara Municipal de Dracena

Rua Princesa Isabel, 1635 ◇ Caixa Postal 215
CEP – 17900-000 ◇ Dracena - SP
Telefones/fax.: (0xx18) 3821-1800/3821-5923
e-mail: secretaria@camaradracena.sp.gov.br
site: http://www.camaradracena.sp.gov.br

PROJETO DE LEI N.º009 - DE 07 DE FEVEREIRO DE 2019.

Dispõe sobre denominação de próprio público que especifica.

A CÂMARA MUNICIPAL DE DRACENA aprova a seguinte LEI:

Art. 1º - A única rua existente no Residencial Branzani, localizado em Dracena, com acesso pela Rua Marechal Deodoro da Fonseca, passa a ser denominada de **"Rua Hermínio Branzani".**

Art. 2º - Esta Lei entra em vigor na data de sua publicação, revogadas as disposições em contrário.

Câmara Municipal de Dracena
Sala das Sessões "Dr. João Holmes Lins"
Dracena, 07 de fevereiro de 2019.

Milton Polon
= Presidente - PPS =

Cláudio José Pasqualeto
= Vice-presidente - PODEMOS =

Ailton Oscar Lorensetti
= 1º Secretário PSB =

Pedro Gonçalves Vieira
= 2º Secretário - PPD =

Célio Antonio Ferregutti
= Vereador - PV =

Claudevi O. da Silva Junior
= Vereador - PV=

Higor Tossato
= Vereador - PDT =

Kielse Chiari Munis
= Vereador – PMN =

Maria Ap. da S. G. Mateus
= Vereadora – PDT =

Rodrigo Castilho Soares
= Vereador - PSDB =

Sara dos S. Scarabelli Souza
= Vereadora – PODEMOS =

Rodrigo Rossetti Parra
= Vereador PSB =

Victor S. Almeida Palhares
= Vereador – PP =

CM – 010/2019

Câmara Municipal de Dracena

Rua Princesa Isabel, 1635 <> Caixa Postal 215
CEP – 17900-000 <> Dracena - SP
Telefones/fax.: (0xx18) 3821-1800/3821-5923
e-mail: secretaria@camaradracena.sp.gov.br
site: http://www.camaradracena.sp.gov.br

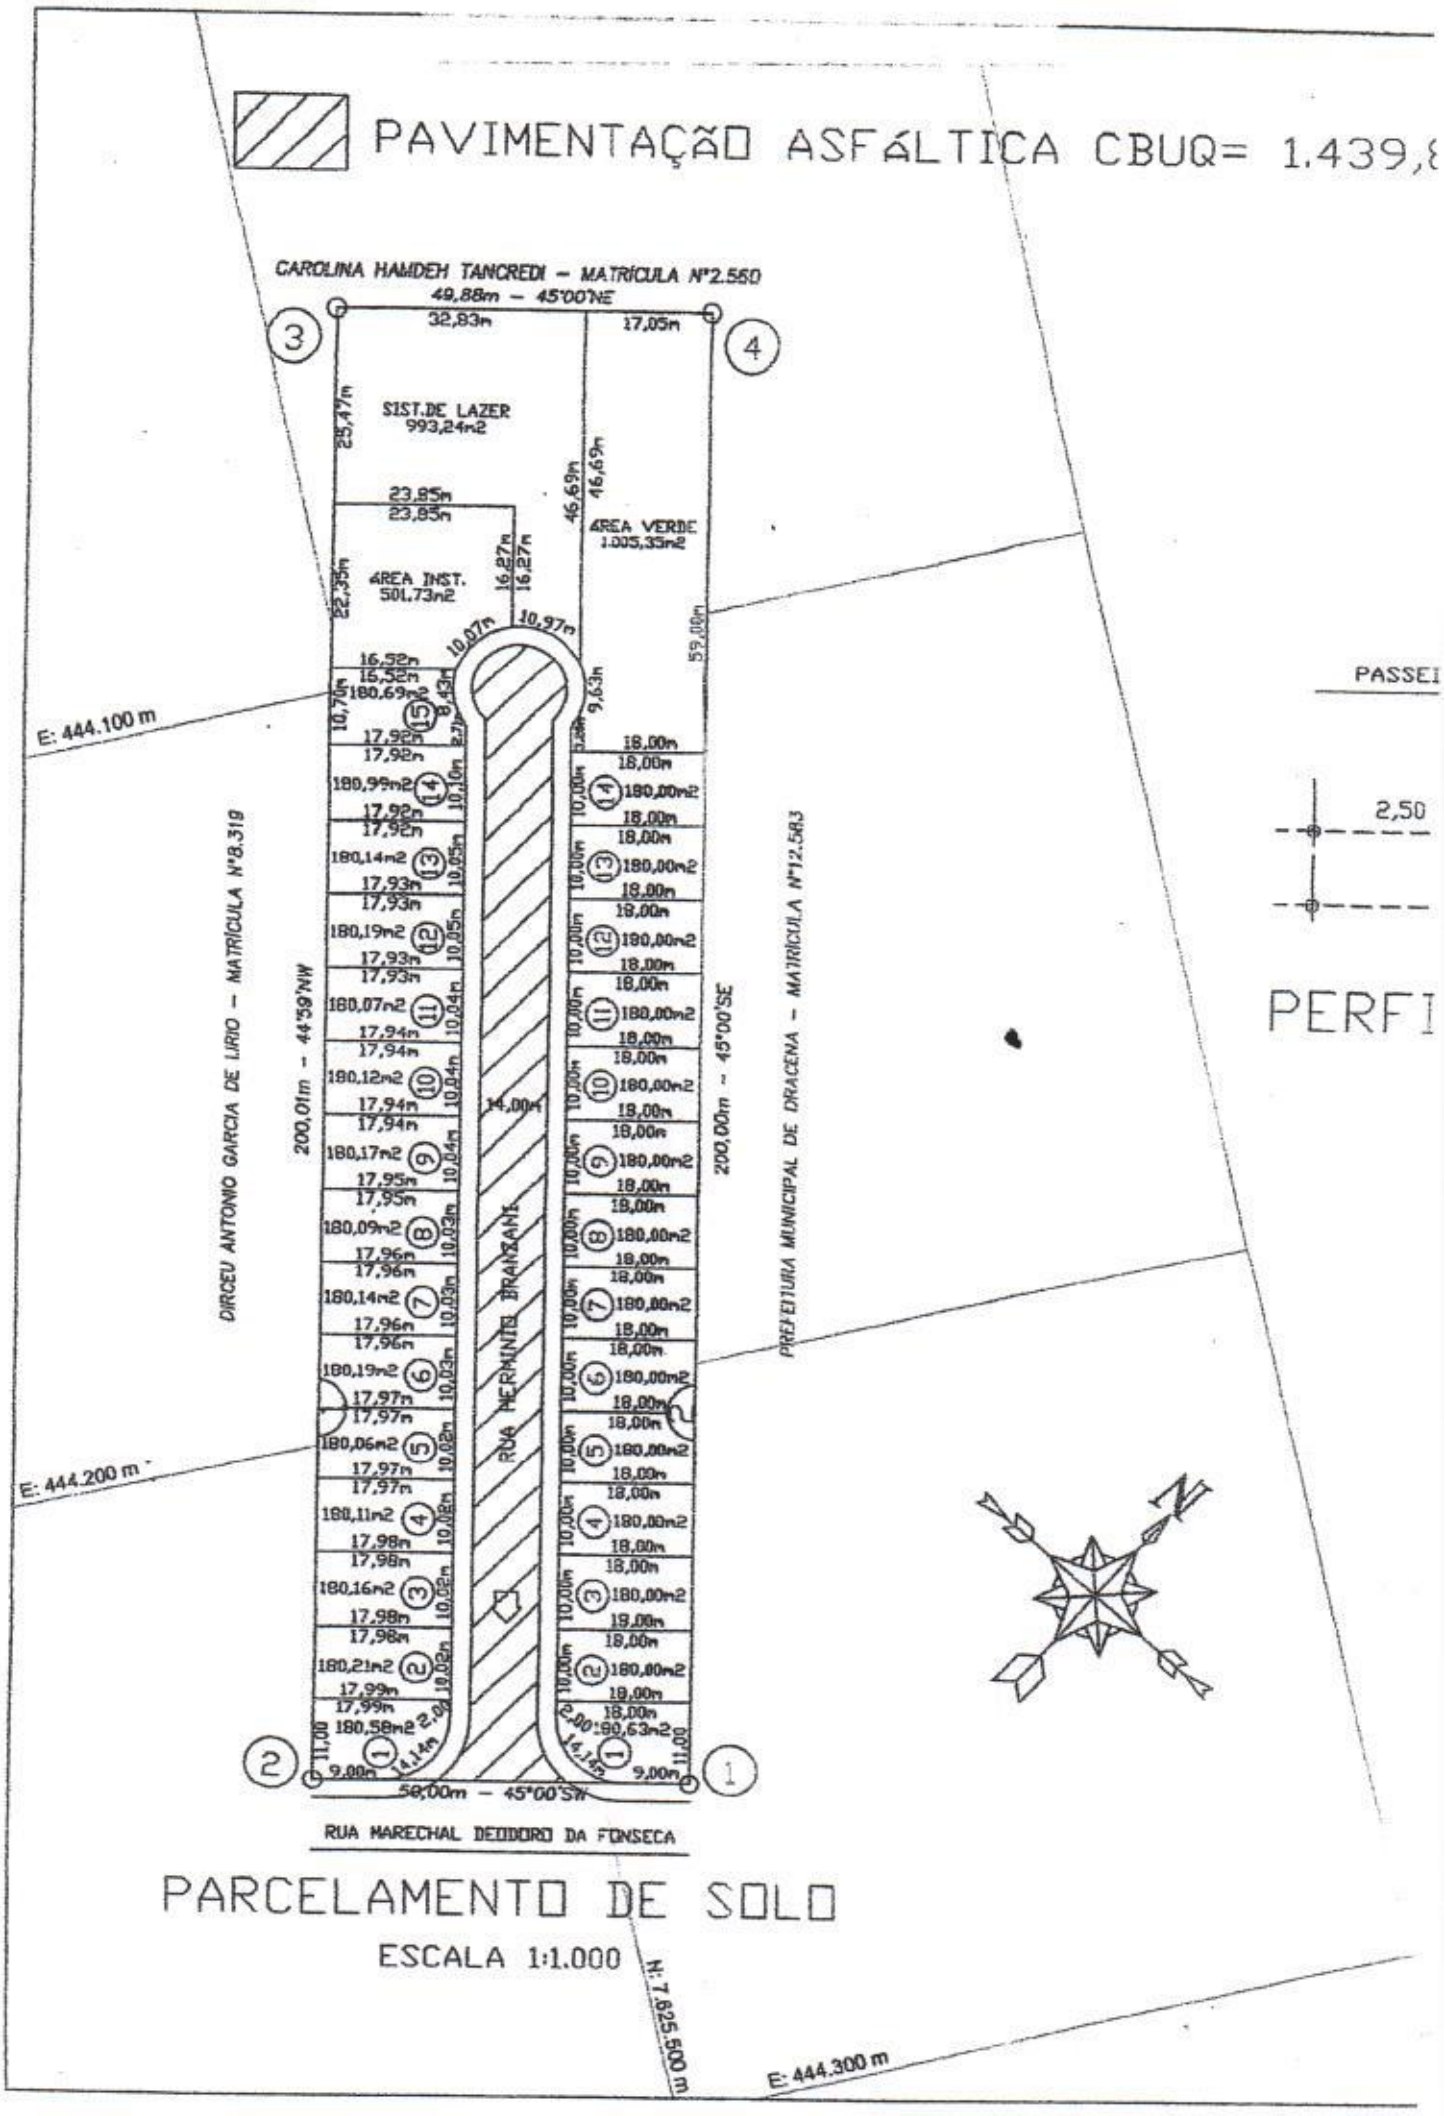
Justificativa

Nosso pedido tem por finalidade homenagear o Senhor Hermínio Branzani, agricultor do Bairro marrequinha, em Dracena, durante muitos anos. Bem relacionado na comunidade e respeitada por todos.

A área onde foi construído o loteamento tinha como sócio proprietário o neto do Senhor Hermínio.

Câmara Municipal de Dracena
Sala das Sessões "Dr. João Holmes Lins"

Dracena, 07 de fevereiro de 2019.


PAVIMENTAÇÃO ASFÁLTICA CBUQ= 1.439,8
CAROLINA HAMDEH TANCREDI – MATRÍCULA Nº2.560
49,88m – 45°00'NE
32,83m
17,05m
SIST.DE LAZER
993,24m2
ÁREA VERDE
1.005,35m2
ÁREA INST.
501,73m2
23,85m
23,85m
25,47m
22,35m
16,27m
16,27m
46,69m
46,69m
59,00m
10,07m
10,97m
16,52m
16,52m
180,69m2
8,43m
9,63m
E: 444.100 m
E: 444.200 m
E: 444.300 m
N: 7.625.500 m
DIRCEU ANTONIO GARCIA DE LIRIO – MATRÍCULA Nº8.319
200,01m – 44°59'NW
PREFEITURA MUNICIPAL DE DRACENA – MATRÍCULA Nº12.583
200,00m – 45°00'SE
RUA HERMINIO BRANZANI
14,00m
180,99m2
180,14m2
180,19m2
180,07m2
180,12m2
180,17m2
180,09m2
180,14m2
180,19m2
180,06m2
180,11m2
180,16m2
180,21m2
180,58m2
180,00m2
180,63m2
9,00m
11,00
14,14m
2,00
50,00m – 45°00'SW
RUA MARECHAL DEODORO DA FONSECA
PASSEI
2,50
PERFI
N
PARCELAMENTO DE SOLO
ESCALA 1:1.000