PREFEITURA DO MUNICÍPIO DE IVAIPORÃ

Estado do Paraná

P. 23/12/10
PUBLICADA
TRIBUNA DO NORTE
Em. 23/12/10
N.º 5964 Pág
Caderno.

PLE 79/10.

LEI Nº 1.891, DE 21 DE DEZEMBRO DE 2010

Sumula: DISPÕE SOBRE OS LIMITES DOS PERÍMETROS URBANOS DO MUNICÍPIO DE IVAIPORÃ E DÁ OUTRAS PROVIDÊNCIAS.

A CÂMARA MUNICIPAL DE IVAIPORÃ, ESTADO DO PARANÁ, APROVOU E EU, PREFEITO MUNICIPAL, SANCIONO A SEGUINTE LEI:

Art. 1° - Fica instituído o novo perímetro urbano da sede de Ivaiporã, de acordo com o mapa anexo a presente Lei:

I. Mapa de perímetro urbano do distrito sede de Ivaiporã;

COORDENADAS GEOGRÁFICAS
01-S 24º14' 23,7", WO 51º42'23,1", **02**-S 24º14'28,1", WO 51º42'23,3", **03**-S 4º14'60,2",
WO 51º41'55,7", **04**-S 24º14'91,1", WO 51º42'82,3", **05**-S 24º15'24,7", WO 51º42'93,5"
06-S 24º15'18,3", WO 51º42'72,6" , **07**-S 24º15'44,4", WO 51º42'19,0", **08**-S 4º15'58,8"
WO 51º42'0,11", **09**-S 24º15'17,5", WO 51º41'15,2", **10**-S 24º15'32,4", WO 51º40'29,1"
11-S 24º15'40,3", WO 51º41'11,2", **12**-S 24º15'50,5", WO 51º40'52,0", **13**-S 24º15'44,7"
WO 51º40'45,5", **14**-S 24º15'39,2", WO 51º40'49,7", **15**-S 24º15'32,0", WO 51º40'45,9"
16-S 24º15'48,9", WO 51º40'28,5", **17**-S 24º15'42,5", WO 51º40'26,6", **18**-S 24º15'35,7"
WO 51º40'34,7", **19**-S 24º15'30,9", WO 51º40'19,8", **20**-S 24º15'34,4", WO 51º40'16,4"
21-S 24º15'28,4", WO 51º40'08,2", **22**-S 24º15'31,8", WO 51º40'04,0", **23**-S 24º15'28,2"
WO 51º40'04,4", **24**-S 24º15'14,4", WO 51º40'02,0", **25**-S 24º15'14,9", WO 51º40'04,0"
26-S 24º14'59,8", WO 51º40'09,3", **27**-S 24º14'57,1", WO 51º39'49,7", **28**-S 24º15'04,3"
WO 51º39'29,3", **29**-S 24º15'25,8", WO 51º39'37,7", **30**-S 24º15'33,7", WO 51º39'14,2"
31-S 24º15'08,8", WO 51º39'14,2", **32**-S 24º15'05,2", WO 51º39'25,2", **33**-S 24º14'57,7"
WO 51º39'32,9",**34**-S 24º14'52,1", WO 51º39'47,9", **35**-S 24º14'52,4", WO 51º39'54,2"
36-S 24º14'33,9", WO 51º39'35,0", **37**-S 24º14'21,6", WO 51º39'31,8", **38**-S 24º14'23,4"
WO 51º39'27,7", **39**-S 24º14'14,4", WO 51º39'25,3", **40**-S 24º14'04,2", WO 51º39'06,9"
41-S 24º14'02,2", WO 51º39'09,1", **42**-S 24º13'58,1", WO 51º39'01,7", **43**-S 24º14'12,9"
WO 51º38'34,4", 44-S 24º14'00,3", WO 51º38'53,6", 45-S 24º13'59,6", WO 51º38'51,6"
46-S 24º13'47,6", WO 51º38'58,5",**47**-S 24º13'42,2", WO 51º38'48,0", **48**-S 24º13'38,3"
WO 51º38'50,9", **49**-S 24º13'35,3", WO 51º38'34,1", **50**-S 24º13'42,1", WO 51º38'33,5"
51-S 24º13'41,9", WO 51º38'31,2", **52**-S 24º13'35,9", WO 51º38'31,6", **53**-S 24º13'28,8"
WO 51º38'29,6",54-S 24º13'28,3", WO 51º38'32,0", 55-S 24º13'32,7", WO 51º38'33,6"
56-S 24º13'34,1", WO 51º38'42,0", **57**-S 24º13'29,3", WO 51º38'44,3", **58**-S 24º13'28,3"
WO 51º38'50,0", **59**-S 24º13'20,1", WO 51º39'00,0", **60**-S 24º13'24,2", WO 51º39'04,1"
61-S 24º13'25,9", WO 51º39'01,8", **62**-S 24º13'31,5", WO 51º39'07,7", **63**-S 24º13'37,2"
WO 51º39'17,5", **64**-S 24º13'34,5", WO 51º39'29,2", **65**-S 24º13'37,1", WO 51º39'30,3"
66-S 24º13'37,6", WO 51º39'28,4", **67**-S 24º13'41,8", WO 51º39'31,3", **68**-S 24º13'42,0"

PREFEITURA DO MUNICÍPIO DE IVAIPORÃ

Estado do Paraná

WO 51º39'33,3", **69**-S 24º13'34,4", WO 51º39'34,4", **70**-S 24º13'44,4", WO 51º39'34,6"
71-S 24º13'48,8", WO 51º39'35,5", **72**-S 24º13'49,9", WO 51º39'36,6", **73**-S 24º13'46,5"
WO 51º39'46,5", **74**-S 24º13'43,3", WO 51º39'49,9", **75**-S 24º13'37,6", WO 51º39'48,0"
76-S 24º13'41,1", WO 51º40'09,5", **77**-S 24º13'42,5", WO 51º40'15,0", **78**-S 24º13'42,5"
WO 51º40'20,6", **79**-S 24º13'45,1", WO 51º40'34,8", **80**-S 24º13'47,4", WO 51º40'37,4"
81-S 24º13'47,9", WO 51º40'38,8", **82**-S 24º13'49,0", WO 51º40'48,7", **83**-S 24º13'46,7"
WO 51º41'22,5", **84**-S 24º13'57,8", WO 51º41'59,3", **85**-S 24º13'59,2", WO 51º42'15,4"
86-S 24º15'45,4", WO 51º39'50,6", **87**-S 24º15'56,3", WO 51º39'31,6", **88**-S 24º15'52,7"
WO 51º39'31,2", **89**-S 24º13'15,8", WO 51º40'31,6", **90**-S 24º12'56,1", WO 51º40'37,4"
91-S 24º12'59,2", WO 51º40'55,5", **92**-S 24º13'05,9", WO 51º40'51,7", **93**-S 24º13'09,4"
WO 51º40'54,1", **94**-S 24º15'97,1", WO 51º39'56,2", **95**-S 24º15'89,5", WO 51º39'54,2"
Conforme mapa 93-A

Art. 2° - O Poder Executivo Municipal determina assim as novas coordenadas georeferenciadas, às delimitações do perímetro urbano do distrito sede de Ivaiporã.

Art. 3° - Esta Lei entra em vigor na data de sua publicação, revogadas as disposições em contrário.


Paço Municipal "Prefeito Adail Bolívar Rother", Gabinete do Prefeito, aos vinte e um dias do mês de dezembro do ano de dois mil e dez (21-12-2010).

Cyro Fernandes Corrêa Junior

Prefeito Municipal

LABOR LIBERDADE CONCÓRDIA

ALTERAÇÃO NO PERÍMETRO URBANO DE IVAIPORÃ

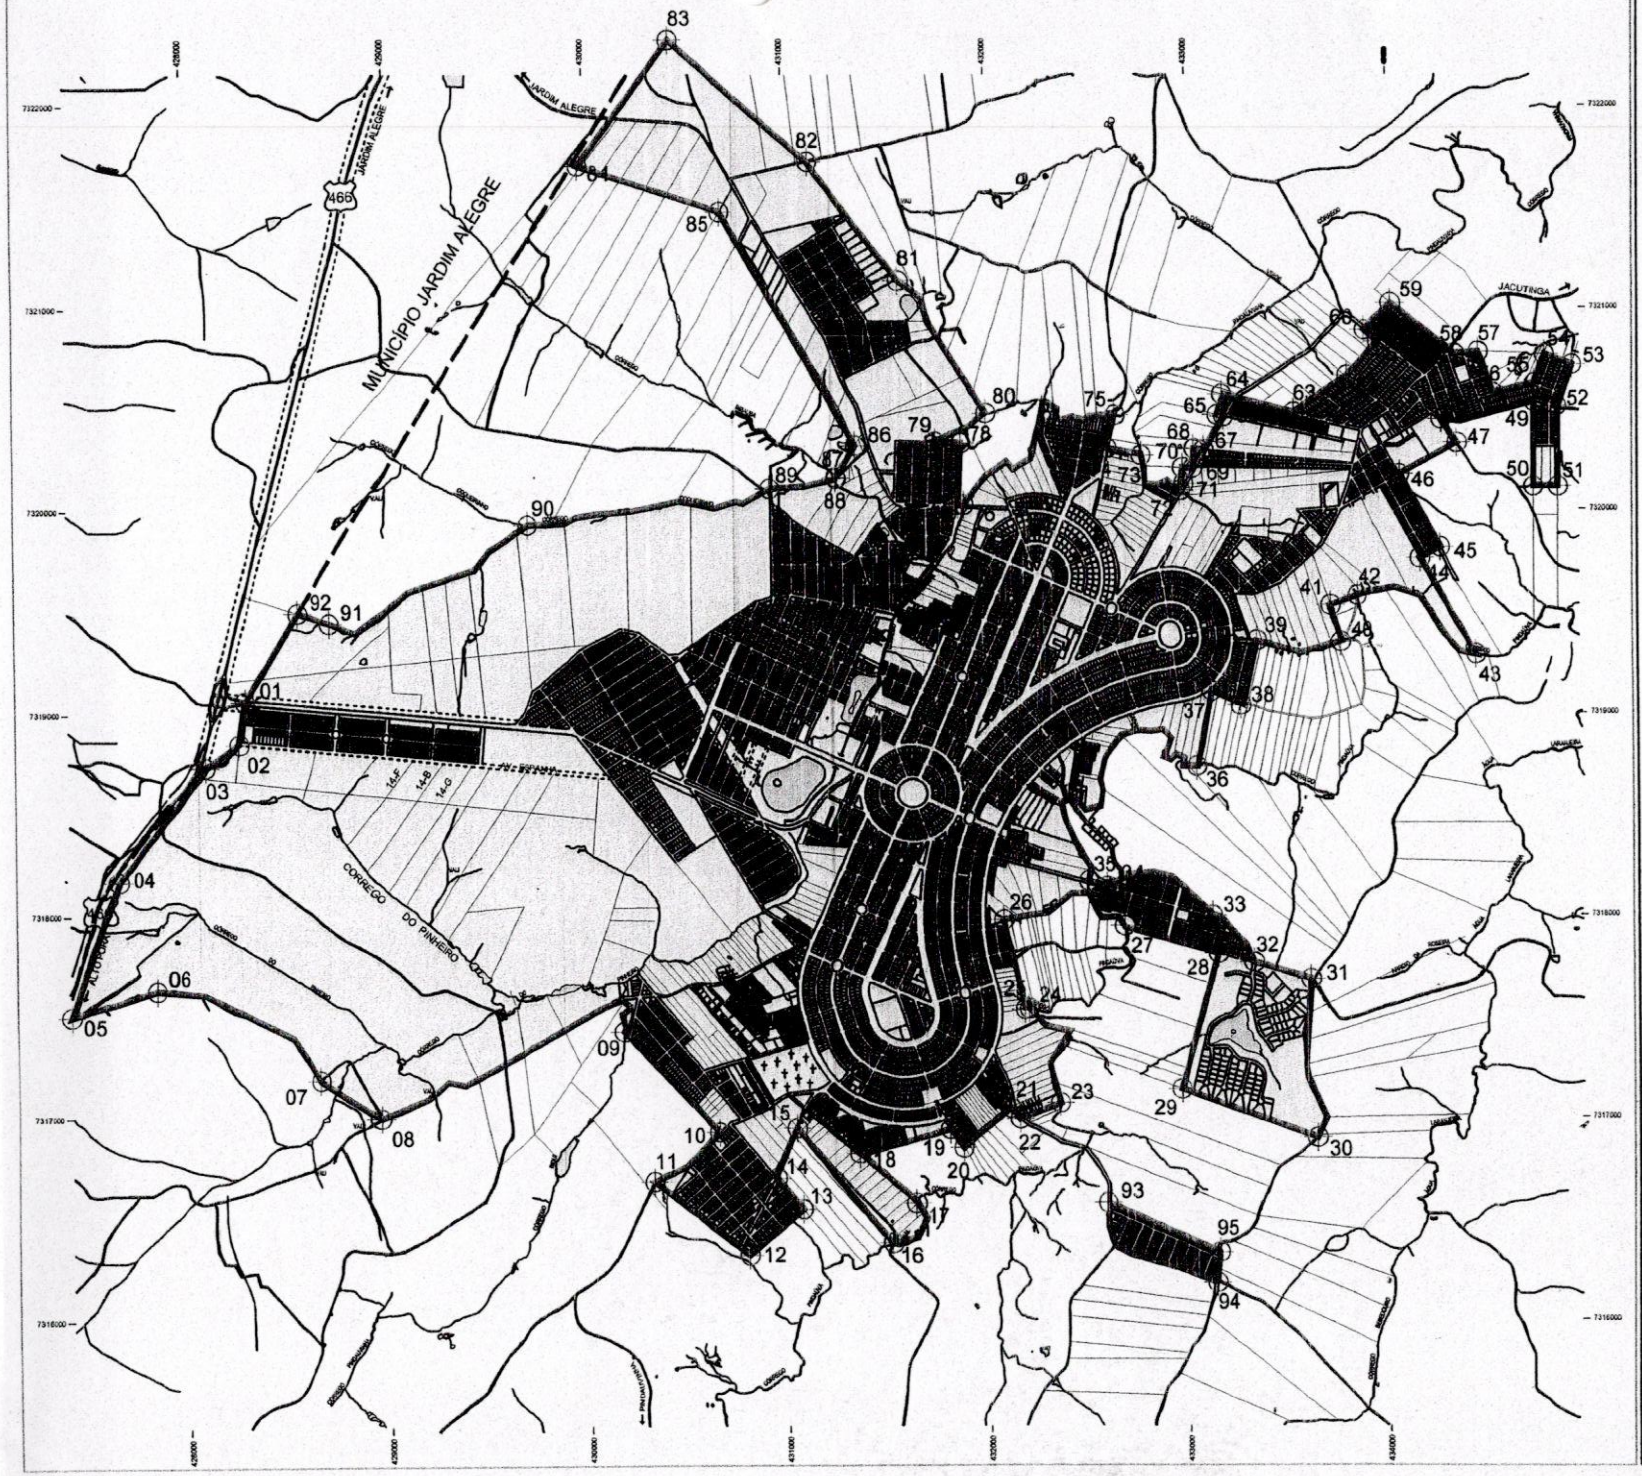

PERÍMETRO URBANO

LEGENDA

PERÍMETRO URBANO

COORDENADAS GEOGRÁFICAS

VER PRANCHA 93-A-1

LIMITE MUNICIPAL
CURSO DE ÁGUA
LAGO/ REPRESA/ LAGOA
CEMITÉRIO
RODOVIA FEDERAL

NW N NE W E SW SE

0 125 250 500
ESCALA 1: 25.000

Município: **IVAIPORÃ**
PLANO DIRETOR MUNICIPAL

Mapa: **PERÍMETRO URBANO(ALTERAÇÃO)**

Prancha nº **93-A** Data: 01/2010

GENIUS LOCI ARQUITETURA E PLANEJAMENTO

Resp. Técnicos: JOSÉ LUIZ FARACO ARQUITETO CREA SP 72.922/D
NESTOR RAZENTE ARQUITETO CREA PR 8.172/D