REQUERIMENTO Nº 03/2018
Data: 02 de fevereiro de 2018

Ementa: solicita envio de Ofício ao Deputado Federal Nelson Padovani, apresentando o pleito do Vereador que abaixo subscreve para que o mesmo interceda junto ao Governo Federal visando a liberação de recursos ao Município de Marechal Cândido Rondon para realização de obras e aquisição de diversos equipamentos.

Senhor Presidente,

Requer seja, após deliberação regimental do Plenário, encaminhada cópia do presente ao Deputado Federal Nelson Padovani, apresentando o pleito do Vereador que abaixo subscreve para que o mesmo interceda junto ao Governo Federal, visando liberar recursos ao Município de Marechal Cândido Rondon para realização de diversas obras, além da aquisição e instalação de determinados equipamentos.

Inicialmente, seria importante viabilizar a liberação de R$ 100.000,00 (cem mil reais) para aquisição e instalação de academias ao ar livre, a serem instaladas nos bairros São Lucas e Alto da Boa Vista, atendendo assim ao anseio da comunidade que reside nos referidos bairros rondonenses.

Da mesma forma, é de fundamental importância a apresentação de uma emenda parlamentar no valor de até R$ 500.000,00 (quinhentos mil reais) para viabilizar o recape asfáltico sobre as pedras irregulares que ligam a sede do Distrito de Novo Três Passos até a comunidade de Esquina Bandeirantes. Cumpre ressaltar que referida estrada é amplamente utilizada por dezenas de produtores rurais para recebimento de insumos e escoamento da produção agrícola e agropecuária.

Por outro lado, este Vereador também considera importante a apresentação de uma emenda parlamentar no valor de até R$ 350.000,00 (trezentos e cinquenta mil reais) para viabilizar a pavimentação poliédrica nas vias públicas do Condomínio Guarani, conforme projeto em anexo.

Por fim, é preciso a intervenção deste parlamentar para liberar recursos junto ao Governo Federal, direcionados especificamente para aquisição de trator, terraceador, distribuidor de esterco sólido e líquido, carretão basculante, forrageira e enfardadeira para diversas associações de produtores rurais de Marechal Cândido Rondon.


Sendo assim, e considerando a justificativa acima apresentada, este Vereador fica no aguardo do apoio no atendimento do presente pleito, o que muito alegrará milhares de rondonenses.

NESTES TERMOS, PEDE DEFERIMENTO.
Sala das Sessões, em 02 de fevereiro de 2018.

ADRIANO BACKES
Vereador

CÂMARA MUNICIPAL DE MAL. CÂNDIDO RONDON
Discutido e votado em 05/02/2018
Obtendo o seguinte resultado.
APROVADO POR UNANIMIDADE

Nilson Erno Hachmann - 1º Secretário

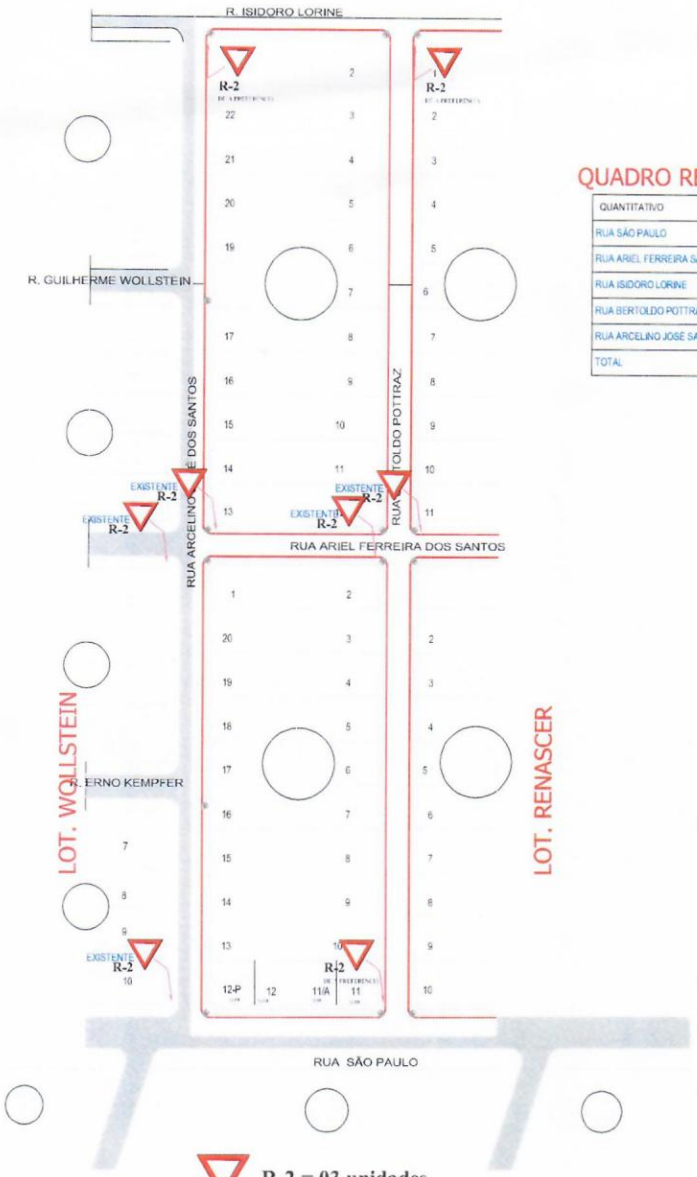

R-2 = 03 unidades


EXISTENTE R-2 = 05 unidades

Planta de Sinalização

Escala 1/1.000


QUADRO RESUMO - SINALIZAÇÃO

QUANTITATIVO	PLACAS R-2	PLACAS EXIST.
RUA SÃO PAULO	-	-
RUA ARIEL FERREIRA SANTOS	-	04
RUA ISIDORO LORINE	-	-
RUA BERTOLDO POTTRAZ	02	-
RUA ARCELINO JOSÉ SANTOS	01	01
TOTAL	03	05

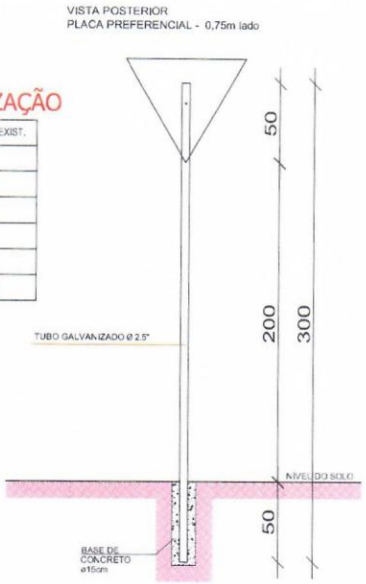

DETALHE DO POSTE E FIXAÇÃO PLACA

Escala 1/20

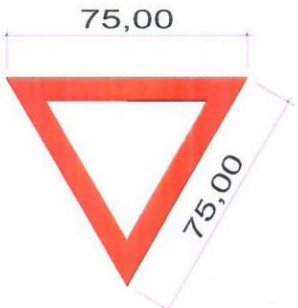

DETALHE DA PLACA

Escala 1/20

OBSERVAÇÕES GERAIS:

1. Todas as medidas deverão ser conferidas na obra;
2. Todas as medidas estão em metros;
3. Havendo divergência entre a escala e a cota, prevalece a cota.

ESTATÍSTICAS:

PAVIMENTAÇÃO:	4.766,55m2
MEIO-FIO:	1.226,74m
CALÇADA	1695,55m2
GRAMADO	1789,47m2
RAMPAS	14 Unid.
TUBO C.A. ø40CM	4,00 Om
TUBO C.A. ø60CM	11,00m
BOCA DE LOBO	23 Unid.
CAIXA DE LIGAÇÃO	1 Unid.

DESPACHOS:

PREFEITURA DO MUNICÍPIO DE MARECHAL CÂNDIDO RONDON - PR

SECRETARIA DE PLANEJAMENTO

ESTADO DO PARANÁ

SECRETARIA MUNICIPAL DE COORDENAÇÃO E PLANEJAMENTO

PROJETO:
Pavimentação do Loteamento Condominio Residêncial Guarani

PROPRIETÁRIO:
Prefeitura Municipal de Marechal Cândido Rondon

LOCAL DA OBRA:
Rua São Paulo, Ariel Ferreira dos Santos, Isidoro Lorine, Bertoldo Pottraz e Arcelino José dos Santos

DATA:
17/07/2014

CONTEÚDO:
PROJETO DE SINALIZAÇÃO


ESCALA:
Indicada

DESENHO:
Edinei

ASSINATURAS:

AUTOR DO PROJETO | PROPRIETÁRIO | RESPONSÁVEL TÉCNICO EXECUÇÃO

FOLHA:
01

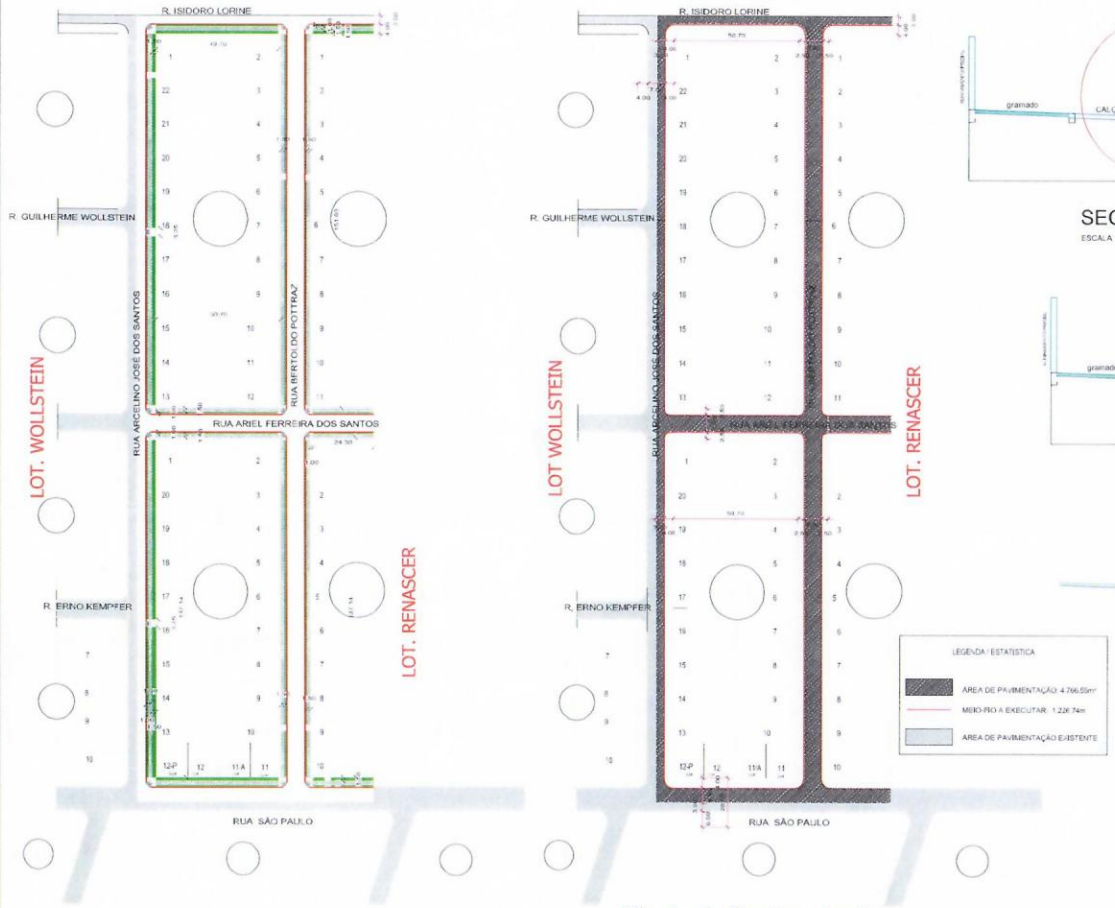

Planta de Pavimentação
Escala 1/1.000

LEGENDA


CALÇADA A EXECUTAR: 1.895,55 m²

RAMPAS DE ACESSIBILIDADE: 14 unidades


GRAMA A PLANTAR: 1.769,47 m²

MEIO-FIO A EXECUTAR: 1226,74 m


Projeto de Meio-fio, Calçadas, Rampas e Gramado
Escala 1/1.000

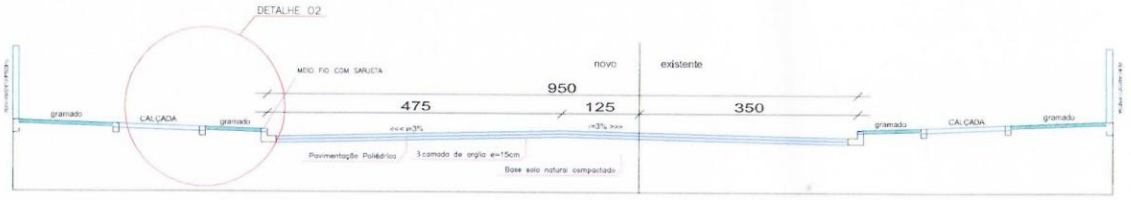


SECÇÃO TRANSVERSAL - Rua São Paulo
ESCALA 1:50

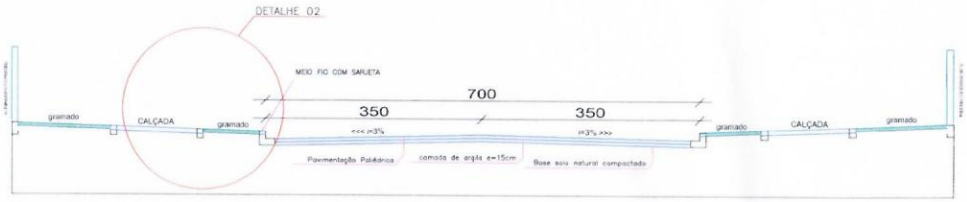


SECÇÃO TRANSVERSAL - Rua Isidoro Lorine e Arcelino José dos Santos
ESCALA 1:50

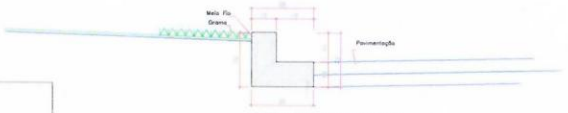


DETALHE 04 - MEIO FIO

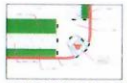

DETALHE DA ESQUINA
ESCALA 1:10

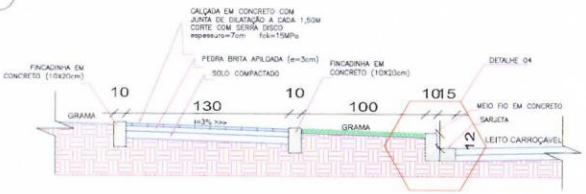

DETALHE 02
ESCALA 1:25

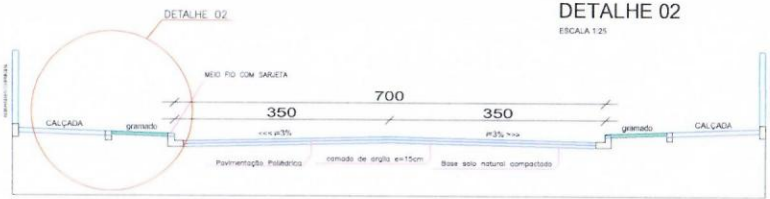

SECÇÃO TRANSVERSAL - Rua Ariel Ferreira dos Santos e Bertoldo Pottraz
ESCALA 1:50

QUADRO RESUMO - PAISAGISMO/PASSEIO

QUANTITATIVO	AREA CALÇAM. (m²)	RAMPAS (uc)	GRAMA (m²)	MEIO FIO (m)
RUA SÃO PAULO	139.98	03	185.00	91.81
RUA ARIEL FERREIRA SANTOS	274.92	06	148.00	178.58
RUA ISIDORO LORINE	143.68	03	185.30	91.84
RUA BERTOLDO POTTRAZ	668.40	-	572.32	570.32
RUA ARCELINO JOSE SANTOS	468.49	02	659.15	288.16
TOTAL	1895.55	14	1769.47	1229.74

QUADRO RESUMO - PAVIMENTAÇÃO

QUANTITATIVO	AREA DE PAV. (m²)	MEIO FIO (m)
RUA SÃO PAULO	635.29	91.84
RUA ARIEL FERREIRA SANTOS	601.94	178.58
RUA ISIDORO LORINE	388.54	91.84
RUA BERTOLDO POTTRAZ	2101.12	570.32
RUA ARCELINO JOSE SANTOS	1050.56	288.16
TOTAL	4780.53	1229.74

OBSERVAÇÕES GERAIS
1. Todas as medidas deverão ser conferidas na obra.
2. Todas as medidas estão em metros.
3. Havendo divergência entre a escala e a cota, prevalece a cota.

ESTATÍSTICAS

PAVIMENTAÇÃO	4.766,55m2
MEIO-FIO	1.226,74m
CALÇADA	1895,55m2
GRAMADO	1769,47m2
RAMPAS	14 unid.
TUBO C.A. ø40CM	435,60m
TUBO C.A. ø60CM	11,00m
BOCA DE LOBO	73 unid.
CAIXA DE LIGAÇÃO	1 unid.

DESPACHOS

PREFEITURA DO MUNICÍPIO DE MARECHAL CÂNDIDO RONDON - PR
SECRETARIA DE PLANEJAMENTO
ESTADO DO PARANÁ

SECRETARIA MUNICIPAL DE COORDENAÇÃO E PLANEJAMENTO

PROJETO: Pavimentação do Loteamento Condomínio Residêncial Guarani

PROPRIETÁRIO: Prefeitura Municipal de Marechal Cândido Rondon

LOCAL DA OBRA: Rua São Paulo, Ariel Ferreira dos Santos, Isidoro Lorine, Bertoldo Pottraz e Arcelino José dos Santos

DATA: 17/07/2014


CONTEÚDO: PLANTA DE PAVIMENTAÇÃO
PLANTA DE MEIO-FIO, CALÇADAS, RAMPAS E GRAMADOS
SECÇÃO TRANSVERSAL E DETALHES

ESCALA: Indicada


DESENHO: Edinei

ASSINATURAS
AUTOR DO PROJETO | PROPRIETÁRIO | RESPONSÁVEL TÉCNICO EXECUÇÃO

FOLHA: 02

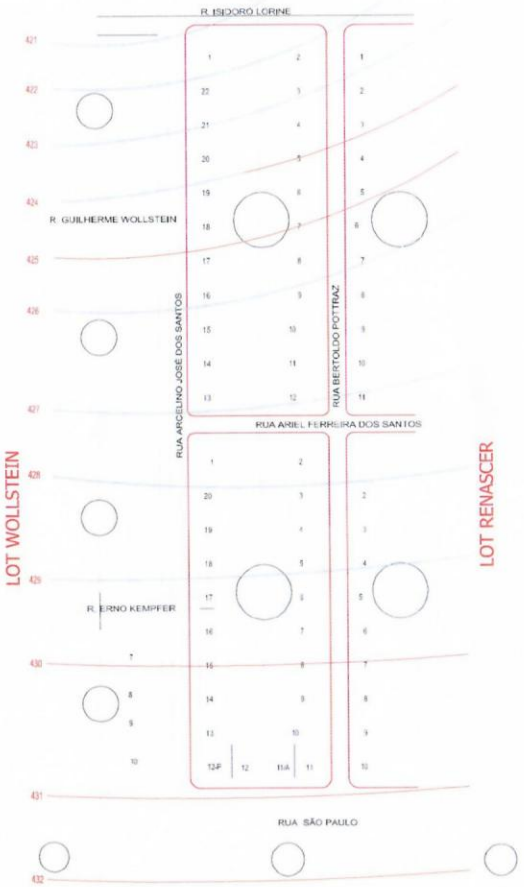

Planta Planialtimétrica
Escala 1/1.000

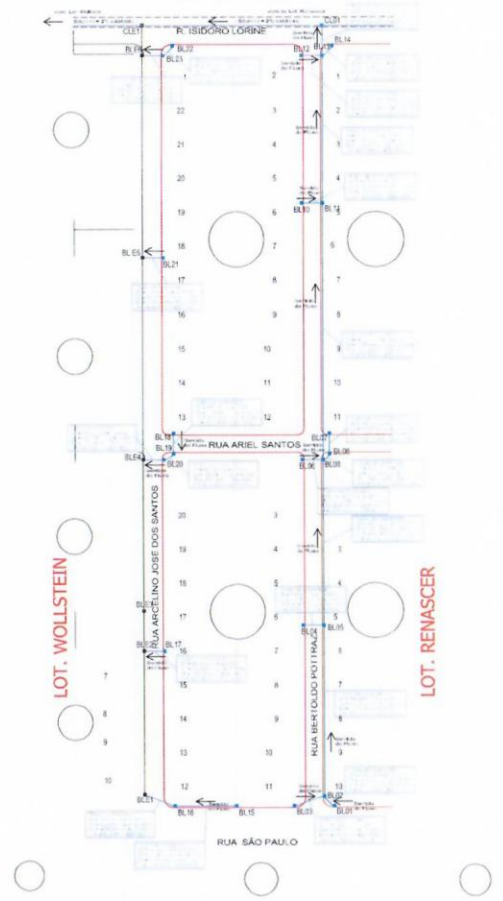


ESTATÍSTICAS/LEGENDA

GALERIA PLUVIAL ø40cm: 438.00m ☐ BOCA DE LOBO: 23 unid ← SENTIDO DO FLUXO


GALERIA PLUVIAL ø60cm: 11,00m ☒ CAIXA DE LIGAÇÃO: 01 unid.

Planta de Galeria de Águas Pluviais
Escala 1/1.000


BOCA DE LOBO

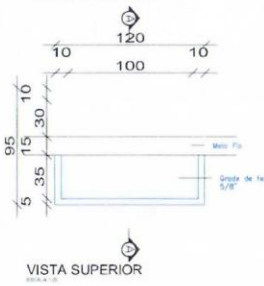

VISTA SUPERIOR

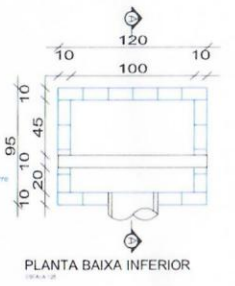

PLANTA BAIXA INFERIOR

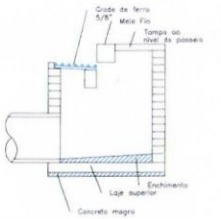


CORTE A-A



ARMADURA DOS PILARES




ARMADURA DA LAJE (2X)

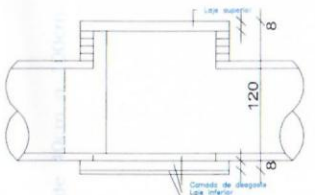

CORTE A-A

CAIXA DE LIGAÇÃO

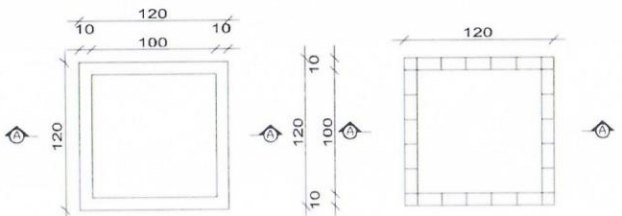

VISTA SUPERIOR

PLANTA BAIXA INFERIOR

LEGENDA / ESTATÍSTICA
- BL ● BOCA DE LOBO: 23 und
- CL ● CAIXA DE LIGAÇÃO: 1 und
- BL ET ● BOCA LOBO EXISTENTE
- CL ET ● CAIXA LIGAÇÃO EXISTENTE
- TUBULAÇÃO A EXECUTAR
- TUBULAÇÃO EXISTENTE

QUADRO RESUMO - GALERIA

QUANTITATIVO	BL	CL	TC 40cm	TC 60cm
RUA SÃO PAULO	04	-	54	-
RUA ARIEL FERREIRA SANTOS	04	-	22	-
RUA ISIDORO LORINE	02	01	53	11
RUA BERTOLDO POTTRAZ	09	-	124	-
RUA ARCELINO JOSÉ SANTOS	04	-	28	-
TOTAL	23	01	438	11

QUADRO RESUMO - MOVIMENTAÇÃO SOLO

ITEM / RUA	SÃO PAULO	ARIEL F. S	ISIDORO L.	BERTOLDO	ARCELINO	TOTAL (m³)
VOLUME DE ESCAVAÇÃO (m³)	61.41	25.97	90.22	388.35	72.68	948.63
ATERRO SEM APLOAMENTO (m³)	38.21	16.24	17.52	250.26	20.41	343.04
ATERRO COM APLOAMENTO (m³)	16.32	5.56	7.67	107.26	8.74	146.55

OBSERVAÇÕES GERAIS
1. Todas as medidas deverão ser conferidas na obra.
2. Todas as medidas estão em metros.
3. Havendo divergência entre a escala e a cota, prevalecerá a cota.

ESTATÍSTICAS
PAVIMENTAÇÃO	4.766,65m2
MEIO-FIO	1.225,74m
CALÇADA	1859,10m2
GRAMADO	1791,47m2
RAMPAS	14 unid.
TUBO C.A. ø40CM	438,00m
TUBO C.A. ø60CM	11,00m
BOCA DE LOBO	23 unid.
CAIXA DE LIGAÇÃO	1 unid.

DESPACHOS

PREFEITURA DO MUNICÍPIO DE MARECHAL CÂNDIDO RONDON - PR
SECRETARIA DE PLANEJAMENTO
ESTADO DO PARANÁ

SECRETARIA MUNICIPAL DE COORDENAÇÃO E PLANEJAMENTO

PROJETO: **Pavimentação do Loteamento Condomínio Residêncial Guarani**

PROPRIETÁRIO: **Prefeitura Municipal de Marechal Cândido Rondon**

LOCAL DA OBRA: **Rua São Paulo, Ariel Ferreira dos Santos, Isidoro Lorine, Bertoldo Pottraz e Arcelino José dos Santos**

DATA: **17/07/2014**

CONTEÚDO: **PLANTA DE GALERIAS PLUVIAIS, DETALHES BOCA DE LOBO E CAIXA D LIGAÇÃO PLANTA PLANIALTIMÉTRICA**

ESCALA: **Indicada**


DESENHO: **Edinei**

ASSINATURAS

AUTOR DO PROJETO | PROPRIETÁRIO | RESPONSÁVEL TÉCNICO EXECUÇÃO

FOLHA: **03**


PERFIL GALERIA RUA SÃO PAULO

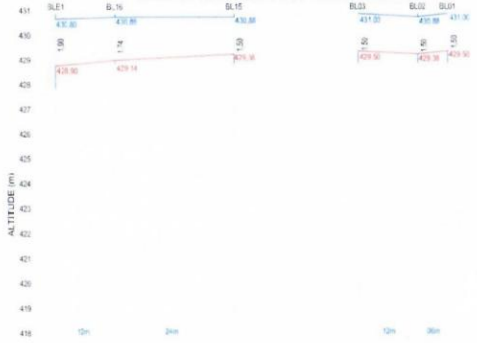

MOVIMENTAÇÃO DE SOLO

ITEM / TRECHO	BLE1-BL16	BL16-BL15	BL03-BL02	BL02-BL01	TOTAL (m³)
VOLUME DE ESCAVAÇÃO (m³)	15.29	27.22	12.60	6.30	61.41
ATERRO SEM APILOAMENTO (m³)	9.64	16.93	7.76	3.88	38.21
ATERRO COM APILOAMENTO (m³)	4.13	7.26	3.33	1.66	16.32


PERFIL GALERIA RUA ISIDORO LORINE

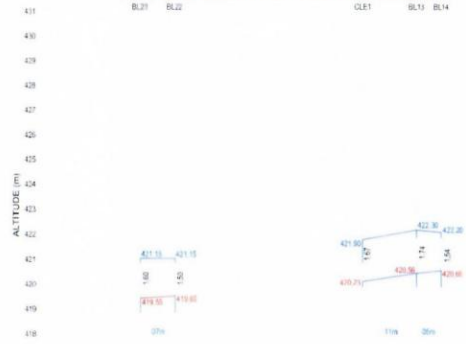

MOVIMENTAÇÃO DE SOLO

ITEM / TRECHO		BL21-BL22	CLE1-BL13	BL13-BL14	TOTAL (m³)
VOLUME DE ESCAVAÇÃO (m³)		7.93	16.88	5.74	30.22
ATERRO SEM APILOAMENTO (m³)		4.73	9.64	3.56	17.92
ATERRO COM APILOAMENTO (m³)		2.01	4.13	1.53	7.67

PERFIL GALERIA RUA BERTOLDO POTTRAZ - TRAVESSIAS

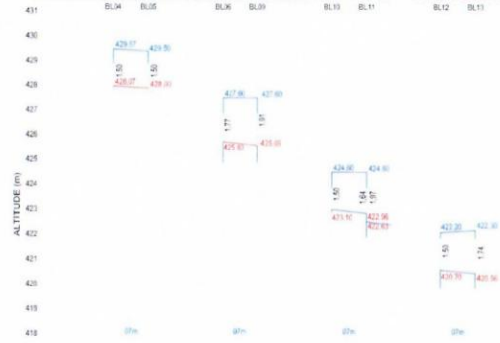

MOVIMENTAÇÃO DE SOLO

ITEM / TRECHO	BL04-BL05	BL06-BL09	BL10-BL11	BL12-BL13	TOTAL (m³)
VOLUME DE ESCAVAÇÃO (m³)	7.35	9.02	7.69	7.94	32.00
ATERRO SEM APILOAMENTO (m³)	4.53	5.69	4.77	4.94	19.93
ATERRO COM APILOAMENTO (m³)	1.94	2.44	2.04	2.12	8.54

QUADRO RESUMO - MOVIMENTAÇÃO SOLO

ITEM / RUA	SÃO PAULO	ARIEL F. S.	ISIDORO L.	BERTOLDO	ARCELINO	TOTAL (m³)
VOLUME DE ESCAVAÇÃO (m³)	61.41	25.97	30.22	388.35	32.68	548.63
ATERRO SEM APILOAMENTO (m³)	38.21	16.24	17.92	250.26	20.41	341.04
ATERRO COM APILOAMENTO (m³)	16.32	6.96	7.67	107.26	8.74	146.95

QUADRO RESUMO - GALERIA

QUANTITATIVO	Ø0	CL	TC 40cm	TC 60cm
RUA SÃO PAULO	34	-	94	-
RUA ARIEL FERREIRA SANTOS	34	-	20	-
RUA ISIDORO LORINE	02	01	10	11
RUA BERTOLDO POTTRAZ	39	-	324	-
RUA ARCELINO JOSÉ SANTOS	04	-	28	-
TOTAL	23	01	438	11


PERFIL GALERIA RUA ARIEL FERREIRA DOS SANTOS



MOVIMENTAÇÃO DE SOLO

ITEM / TRECHO	BL20-BL19	BL19-BL18	BL09-BL08	BL08-BL07	TOTAL (m³)
VOLUME DE ESCAVAÇÃO (m³)	5.14	8.01	5.01	7.79	25.97
ATERRO SEM APILOAMENTO (m³)	3.24	4.89	3.17	4.94	16.24
ATERRO COM APILOAMENTO (m³)	1.39	2.14	1.36	2.07	6.96


PERFIL GALERIA RUA BERTOLDO POTTRAZ

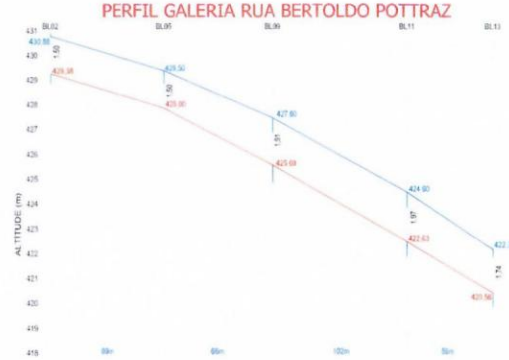

MOVIMENTAÇÃO DE SOLO

ITEM / TRECHO	BL03-BL05	BL05-BL09	BL09-BL11	BL11-BL13	TOTAL (m³)
VOLUME DE ESCAVAÇÃO (m³)	72.46	78.77	138.52	76.6	366.35
ATERRO SEM APILOAMENTO (m³)	44.63	49.31	87.96	48.42	230.33
ATERRO COM APILOAMENTO (m³)	19.13	21.14	37.70	20.75	98.73

PERFIL GALERIA RUA ARCELINO JOSÉ DOS SANTOS - TRAVESSIAS

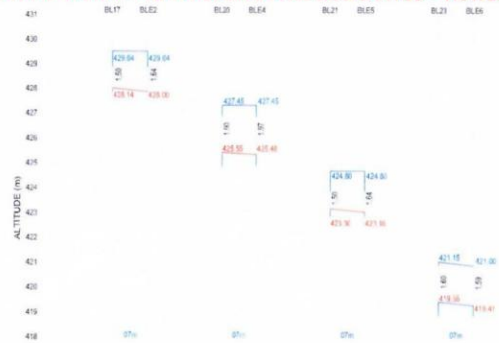

MOVIMENTAÇÃO DE SOLO

ITEM / TRECHO	BL17-BLE2	BL20-BLE4	BL21-BLE5	BL23-BLE6	TOTAL (m³)
VOLUME DE ESCAVAÇÃO (m³)	7.65	9.46	7.89	7.82	32.82
ATERRO SEM APILOAMENTO (m³)	4.77	6.02	4.77	4.85	20.41
ATERRO COM APILOAMENTO (m³)	2.04	2.58	2.04	2.08	8.74

OBSERVAÇÕES GERAIS:
1. Todas as medidas deverão ser conferidas na obra.
2. Todas as medidas estão em metros.
3. Havendo divergências entre a escala e a cota prevalecerá a cota.

ESTATÍSTICAS:

PAVIMENTAÇÃO	4.766,55m2
MEIO-FIO	1.226,74m
CALÇADA	1859,20m2
GRAMADO	1765,47m2
RAMPAS	14 unid
TUBO C.A. ø40CM	435,00m
TUBO C.A. ø60CM	11,00m
BOCA DE LOBO	23 unid
CAIXA DE LIGAÇÃO	1 unid

DESPACHOS:

PREFEITURA DO MUNICÍPIO DE MARECHAL CÂNDIDO RONDON - PR
SECRETARIA DE PLANEJAMENTO
ESTADO DO PARANÁ

SECRETARIA MUNICIPAL DE COORDENAÇÃO E PLANEJAMENTO

PROJETO:
Pavimentação do Loteamento Condomínio Residêncial Guarani

PROPRIETÁRIO:
Prefeitura Municipal de Marechal Cândido Rondon

LOCAL DA OBRA:
Rua São Paulo, Ariel Ferreira dos Santos, Isidoro Lorine, Bertoldo Pottraz e Arcelino José dos Santos

DATA:
17/07/2014

CONTEÚDO:
PERFIS DAS GALERIAS PLUVIAIS
MOVIMENTAÇÃO DE SOLO

ESCALA:
Indicada

DESENHO:
Edinei

ASSINATURAS:

AUTOR DO PROJETO | PROPRIETÁRIO | RESPONSÁVEL TÉCNICO EXECUÇÃO

FOLHA:
04