LEI N.º 1487/2006

PUBLICADO NO ORGÃO OFICIAL, ED 2087 DE 31/08/06 a 01/09/06 pag. 06

Procuradoria Jurídica do Município

SÚMULA: "AUTORIZA A DOAÇÃO DE LOTE PÚBLICO, PARA O CEPROTEC/MT CENTRO DE EDUCAÇÃO PROFISSIONAL E TECNOLÓGICO DE MATO GROSSO E DÁ OUTRAS PROVIDÊNCIAS".

A CÂMARA MUNICIPAL DE ALTA FLORESTA, Estado de Mato Grosso, no uso de suas atribuições legais, aprovou, e eu, **MARIA IZAURA DIAS ALFONSO,** Prefeita Municipal, sanciono a seguinte Lei.

Art. 1.º - Fica autorizada a **Doação do Lote Público ECL 1B, com área de 800,00m², desmembrado do ECL CENTRAL, Núcleo Urbano de Alta Floresta**, com os limites e confrontações constantes do mapa e memorial descritivo em anexo, que passam a fazer parte integrante da presente Lei, passando o mesmo a ter a finalidade de lote edificável, ficando desafetado do uso comum do povo.

Art. 2.º - Deverá constar obrigatoriamente da **AUTORIZAÇÃO DE OCUPAÇÃO** a cláusula resolutiva expressa, segundo a qual, o imóvel doado reverterá ao Patrimônio Público, nas seguintes condições:

I - Se não for iniciada a construção no prazo máximo de 01 (um) ano, contados da data da assinatura da **AUTORIZAÇÃO DE OCUPAÇÃO**;

II - Se não for concluída a obra no prazo máximo de 02 (dois) anos, contadas da data de assinatura da **AUTORIZAÇÃO E OCUPAÇÃO**;

III - Se for dado ao imóvel destinação diversa, da finalidade restrita desta lei.

PARÁGRAFO ÚNICO – Após o cumprimento das condições deste artigo, será autorizada a lavratura da escritura definitiva de doação.

Art.3º - Fica autorizado o Poder Executivo Municipal a proceder a **Doação** do Lote em questão, regularizando sua situação atual.

Art.4.º - Esta Lei entrará em vigor na data de sua publicação ou afixação.

Art.5.º - Revogam-se as disposições em contrário, em especial a Lei n.º 1.464/2006.

PREFEITURA MUNICIPAL DE ALTA FLORESTA - MT, em 25 de agosto de 2006.

Maria Izaura D. Alfonso

MARIA IZAURA DIAS ALFONSO
Prefeita Municipal

TERMO DE APROVAÇÃO

Referência : Lote ECL 1B
Desmembrado do Lote ECL Central
Núcleo Urbano de Alta Floresta -MT

Protocolo: 223 /2.005 - Secretaria de Infra Estrutura

O projeto refere-se ao lote ECL 1B, desmembrado do lote ECL Central, Núcleo Urbano de Alta Floresta –MT , conforme memorial descritivo cujo responsável Técnico é Engenheira Civil Rosana Demartine Soares Moretti, CREA nº 6.692/D-MT , conforme contabilidade de áreas transcritas abaixo:

1. **Situação resultante do desmembramento**:
   LOTE ECL 1B - Área: 800,00 m²
   LOTE ECL Central remanescente

Face ao exposto, verificamos que o projeto atende as determinações da Lei Municipal nº 267/90 de 24 de maio de 1990.

Assim sendo, a Secretaria de Infra Estrutura expede o presente "TERMO DE APROVAÇÃO" para que se produzam os efeitos legais.

Alta Floresta, 14 de agosto de 2006.

Rosana D. S. Moretti
Engª Civil-6692-MT
Depto.Engª e Obras

MEMORIAL DESCRITIVO:

REFERÊNCIA: LOTE ECL 1 B

Desmembrado do Lote ECL CENTRAL

NÚCLEO URBANO DE ALTA FLORESTA - MT

ÁREA : 800,00 m².

LIMITES E CONFRONTAÇÕES:

Do marco 01 ao marco 02, numa distância de 10,00 metros, confrontando com Av. Ludovico da Riva Neto;

Do marco 02 ao marco 03, numa distância de 80,00 metros, confrontando com Travessa B.

Do marco 03 ao marco 04, numa distância de 10,00 metros, confrontando com Av. Ariosto da Riva;

Do marco 04 ao marco 01, numa distância de 80,00 metros, confrontando com Lote ECL 1A .

Alta Floresta, 14 de agosto de 2.006.

Rosana D. S. Moretti
Engª Civil-6692-MT
Depto. Engª e Obras

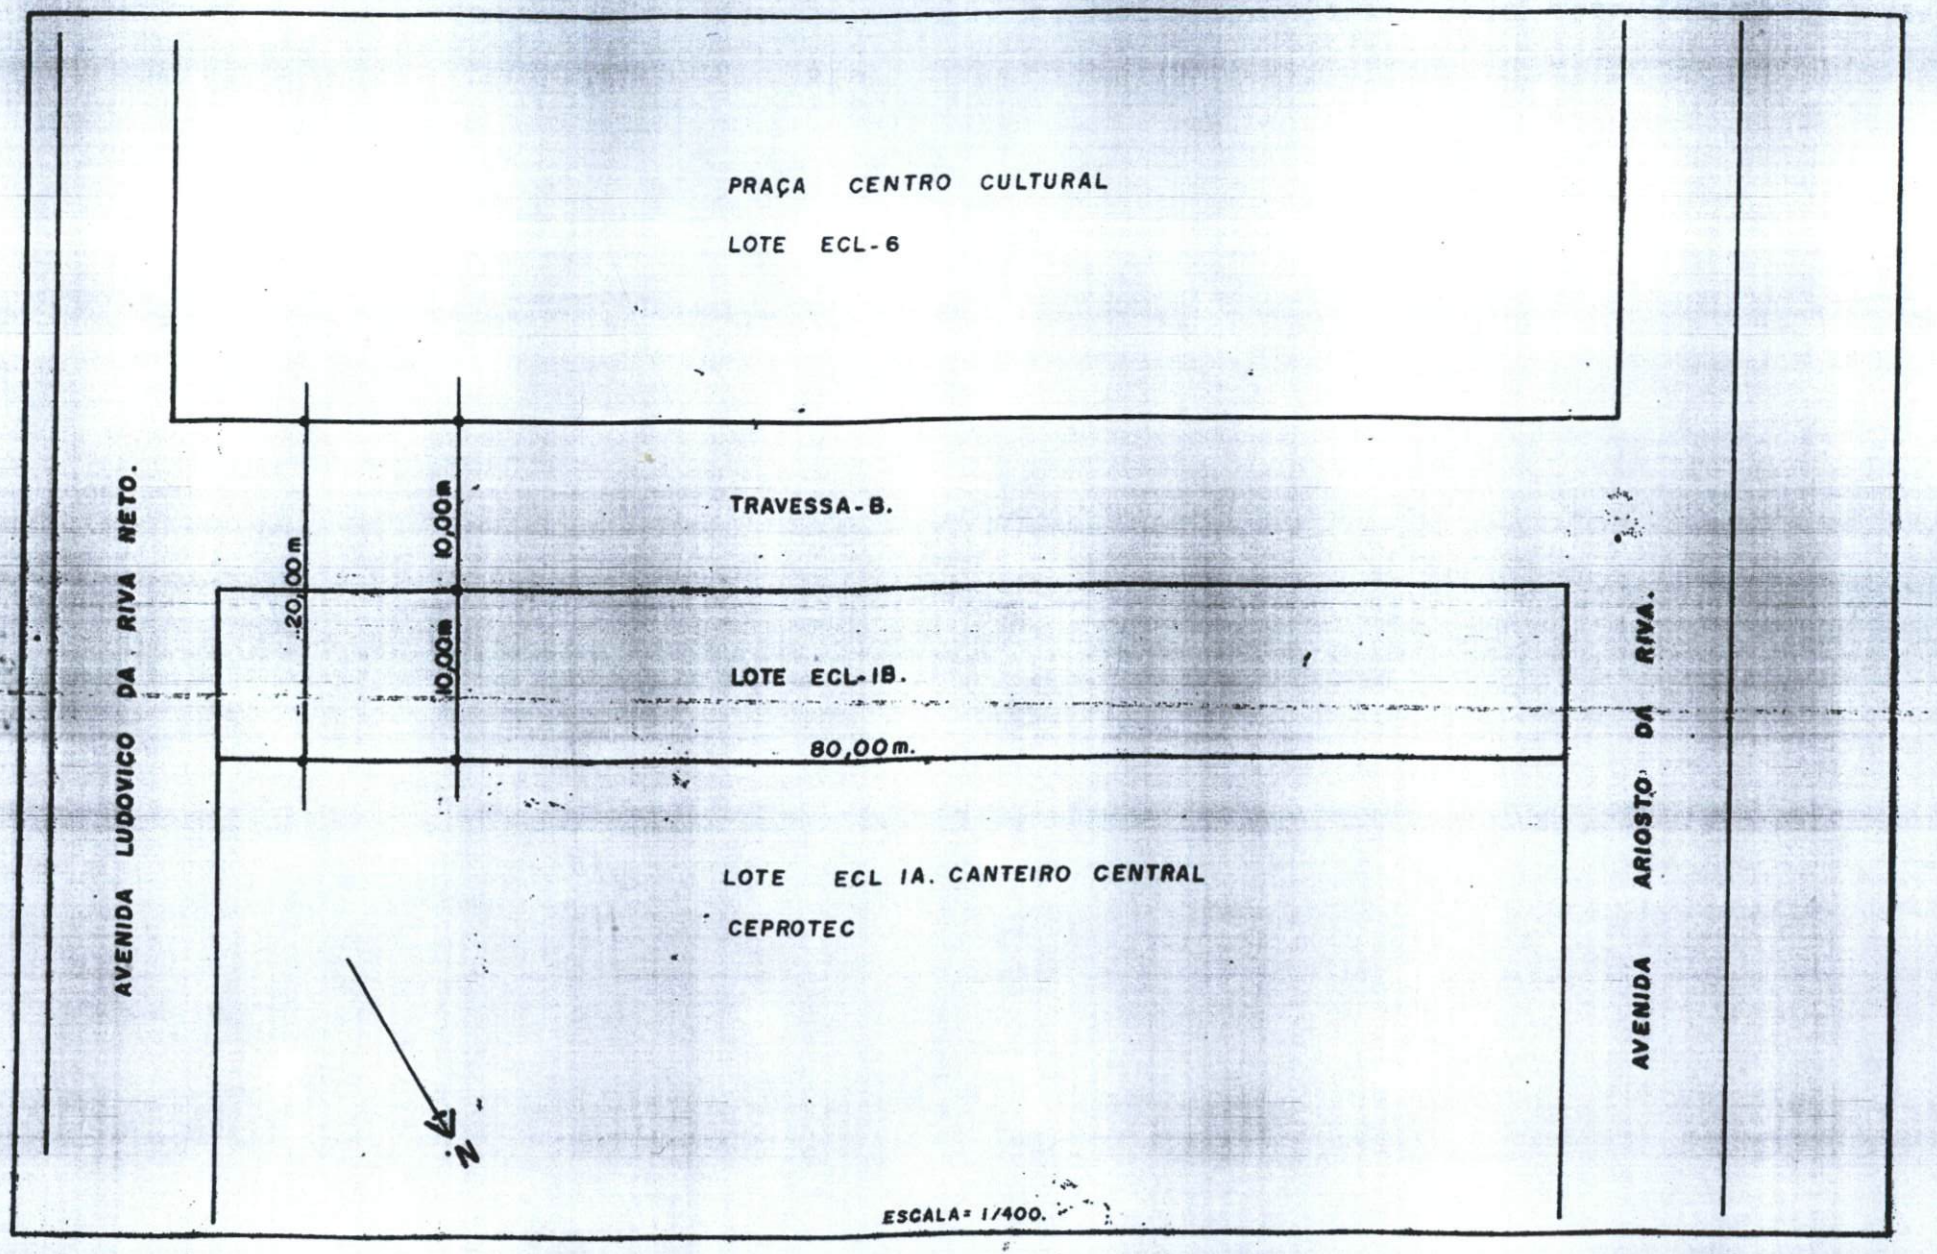
PRAÇA CENTRO CULTURAL
LOTE ECL-6
TRAVESSA-B.
20,00 m
10,00m
10,00m
LOTE ECL-1B.
80,00m.
LOTE ECL 1A. CANTEIRO CENTRAL
CEPROTEC
AVENIDA LUDOVICO DA RIVA NETO.
AVENIDA ARIOSTO DA RIVA.
N
ESCALA= 1/400.