



MUNICÍPIO DE MIRABELA
Estado de Minas Gerais
www.mirabela.mg.gov.br

LEI MUNICIPAL Nº 1.350 de 16 DE AGOSTO DE 2021

**“ALTERA DENOMINAÇÃO DE PRAÇA NA SEDE DO
MUNICÍPIO E CONTÉM OUTRAS PROVIDÊNCIAS”**

A Câmara Municipal de Mirabela/MG, por seus representantes aprovou e eu **LUCIANO RABELO VELOSO**, Prefeito do Município de Mirabela, Estado de Minas Gerais, usando das atribuições legais que me são conferidas pela Lei Orgânica e demais normas disciplinadoras da matéria, **SANCIONO** a seguinte lei:


Art. 1º - Fica denominada praça no bairro Conjunto Habitacional Bela Vista, na sede do município com área de 1.448,37 m² (Um mil, quatrocentos e quarenta e oito metros quadrados e trinta e sete décimos), como Praça Santa Efigênia, conforme croqui anexo.

Art. 2º - Esta lei entrará em vigor na data de sua publicação, revogando as disposições em contrário.

Mirabela-MG, 16 de Agosto de 2021.


LUCIANO RABELO VELOSO
Prefeito Municipal

CERTIFICO, para os devidos fins, que esta Lei Municipal retro foi publicada e registrada na data de 16.08.2021 O referido é verdade, dou fé.

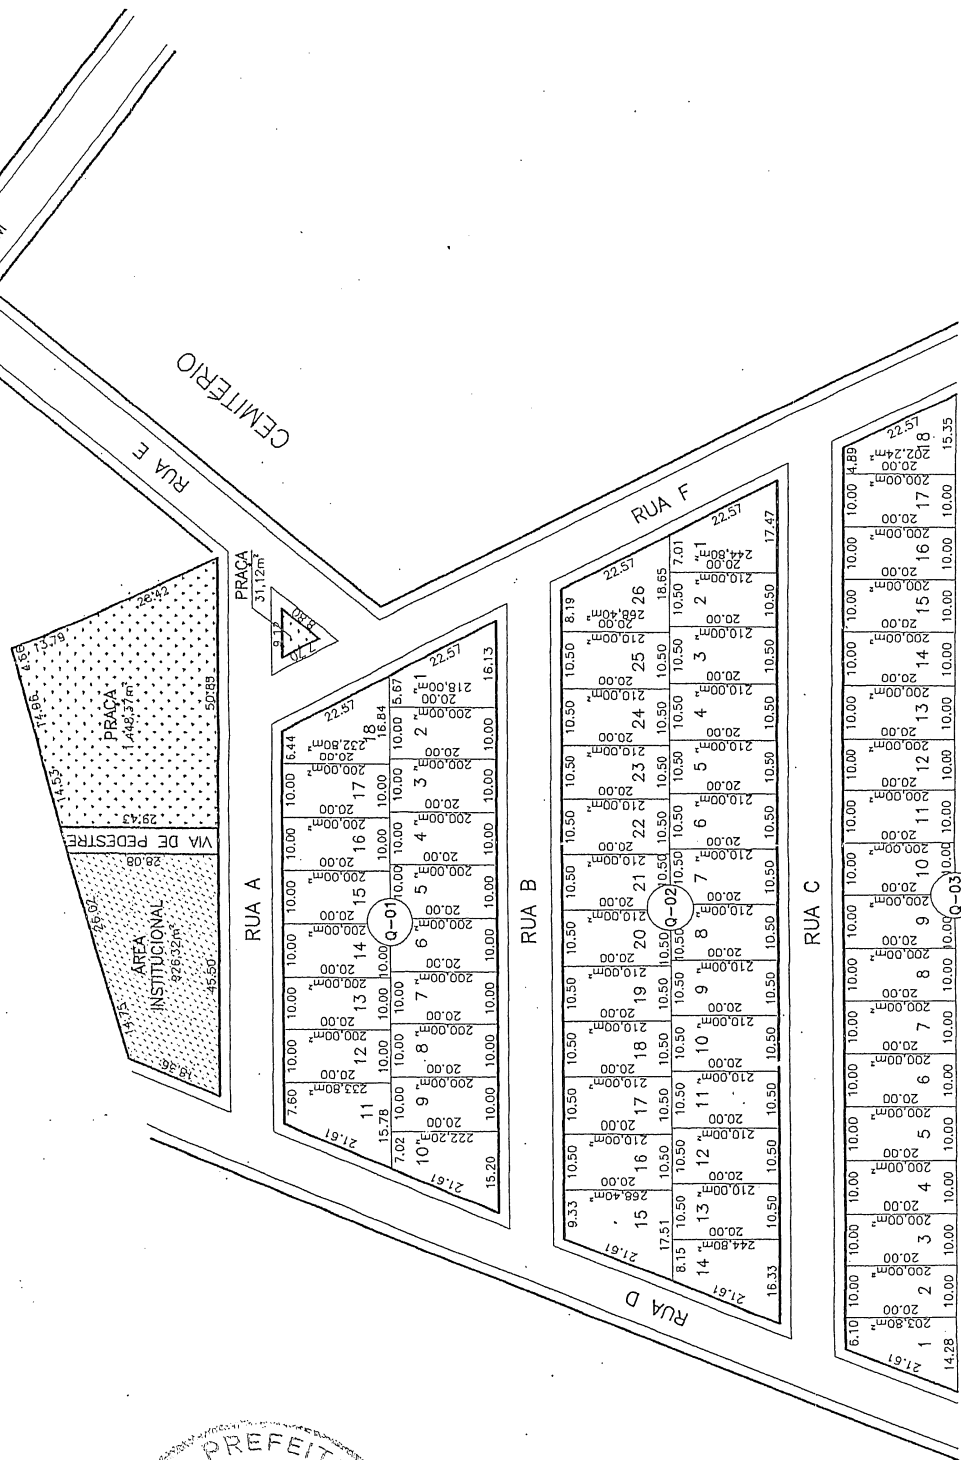



QUADRO RESUMO

DISCRIMINAÇÃO	ÁREA (m2)	%
ÁREA DE RUAS	9.464,95	38,12
ÁREAS VERDES	---	---
ÁREA DE PRAÇA	1.479,49	5,96
ÁREAS INSTITUCIONAIS	926,32	3,73
ÁREAS REMANESCENTES	---	---
ÁREAS DE PRESERVAÇÃO PERMANENTE	---	---
FAIXA "NON AEDIFICANDI"	---	---
FAIXA DE DOMÍNIO	---	---
ÁREA DE LOTES	12.959,24	52,19
ÁREA TOTAL	24.830,00	100,00

Nº DE QUADRAS	3	
Nº LOTES	62	

PREFEITURA MUNICIPAL DE MIRABELA

APROVO EM:	DECRETO Nº:
PREFEITO:	DATA:
SECRETÁRIO:	

TÍTULO:

PROJETO DE PARCELAMENTO DE UMA GLEBA COM 24.830,00m², SITUADA NO LUGAR DENOMINADO SANTA HELENA, FAZENDA VERTENTE, DANDO ORIGEM OA C.H. BELA VISTA.

PROPRIETÁRIO:	ESCALA:
PREFEITURA MUNICIPAL DE MIRABELA	1:1000
RESPONSÁVEL TÉCNICO:	DATA:
Walfrido Soares Barbosa Engenheiro Civil / Sanitarista CREA-MG 36.347/D	JUNHO/2009
	PRANCHA Nº:
	01/01