REQUERIMENTO Nº 838/2023

Requer do Prefeito Municipal informações acerca da situação referente à regularização dos imóveis localizados na região do Bairro AKLP, conforme especifica.

Senhor Presidente,

O Vereador abaixo assinado requer a Vossa Excelência, ouvida a Casa, o envio de expediente ao Excelentíssimo Senhor Francisco Lacerda Brasileiro, Prefeito Municipal de Foz do Iguaçu, para que se digne encaminhar a esta Casa de Leis, dentro do prazo legal, informações acerca da situação referente à regularização dos imóveis localizados na região do Bairro AKLP, conforme segue:

A) Qual é o status atual da regularização dos imóveis no Bairro AKLP?

B) Quais são os órgãos ou departamentos responsáveis pela regularização de imóveis nessa área?

C) Existem situações específicas que podem atrasar ou impedir o processo de regularização?

D) Qual a possível solução para essa grande demanda?

J U S T I F I C A T I V A

Este requerimento tem por objetivo a busca de informações a respeito regularização dos imóveis localizados na região do Bairro AKLP. Desta maneira, a presente proposta atende a função legislativa do requerente enquanto vereador.

Nestes termos, pede deferimento.

Sala das Sessões, 28 de novembro de 2023.

gov.br Documento assinado digitalmente
JOAO JOSE ARCE MORALES
Data: 19/01/2024 10:58:38-0300
Verifique em https://validar.iti.gov.br

João Morales
Vereador

JARDIM DAS LARANJEIRAS

PMFI

LOTEAMENTO: PLANTA DE SUBDIVISÃO

FROP.

ESCALA	DESENHO	DATA	FOLHA
1/1.000	RUIZ	08-11-79	ÚNICA

QUADRO ESTATISTICO

ÁREA DOS LOTES	90.00,00 m²
ÁREA VERDE	11.437,16 m²
RESERVAS TÉCNICAS	13.099,33 m²
ÁREA P/ COMÉRCIO	1.382,03 m²
ÁREA TOTAL	115.918,52 m²
TOTAL DE 19 QUADRAS 330 LOTES	

PARQUE RESIDENCIAL KARLA

PARQUE RESIDENCIAL KARLA

196 - C

196 - B

196 - D

AVENIDA PARANÁ

RUA NATAL

RUA MANAUS Nº 02

RUA GOIABEIRA

RUA JAQUEIRA

RUA JABUTICABEIRA

RUA NUEVETRA

RUA MACIEIRA

RUA LIMEIRA

RUA BELO HORIZONTE 03

RUA CASTANHEIRA

RUA PORTO ALEGRE Nº 04

AV. FORTALEZA MARGINAL

ÁREA VERDE

RESERVA TÉCNICA

ACESSO A OBRA DA PONTE MARGINAL

SITUAÇÃO

QUADRA	LOTES	QUADRA	LOTES
01	18	11	18
02	18	12	18
03	18	13	18
04	18	14	18
05	18	15	18
06	18	16	18
07	18	17	18
08	18	18	18
09	18	19	18
10	18		

PARQUE RESIDENCIAL KARLA

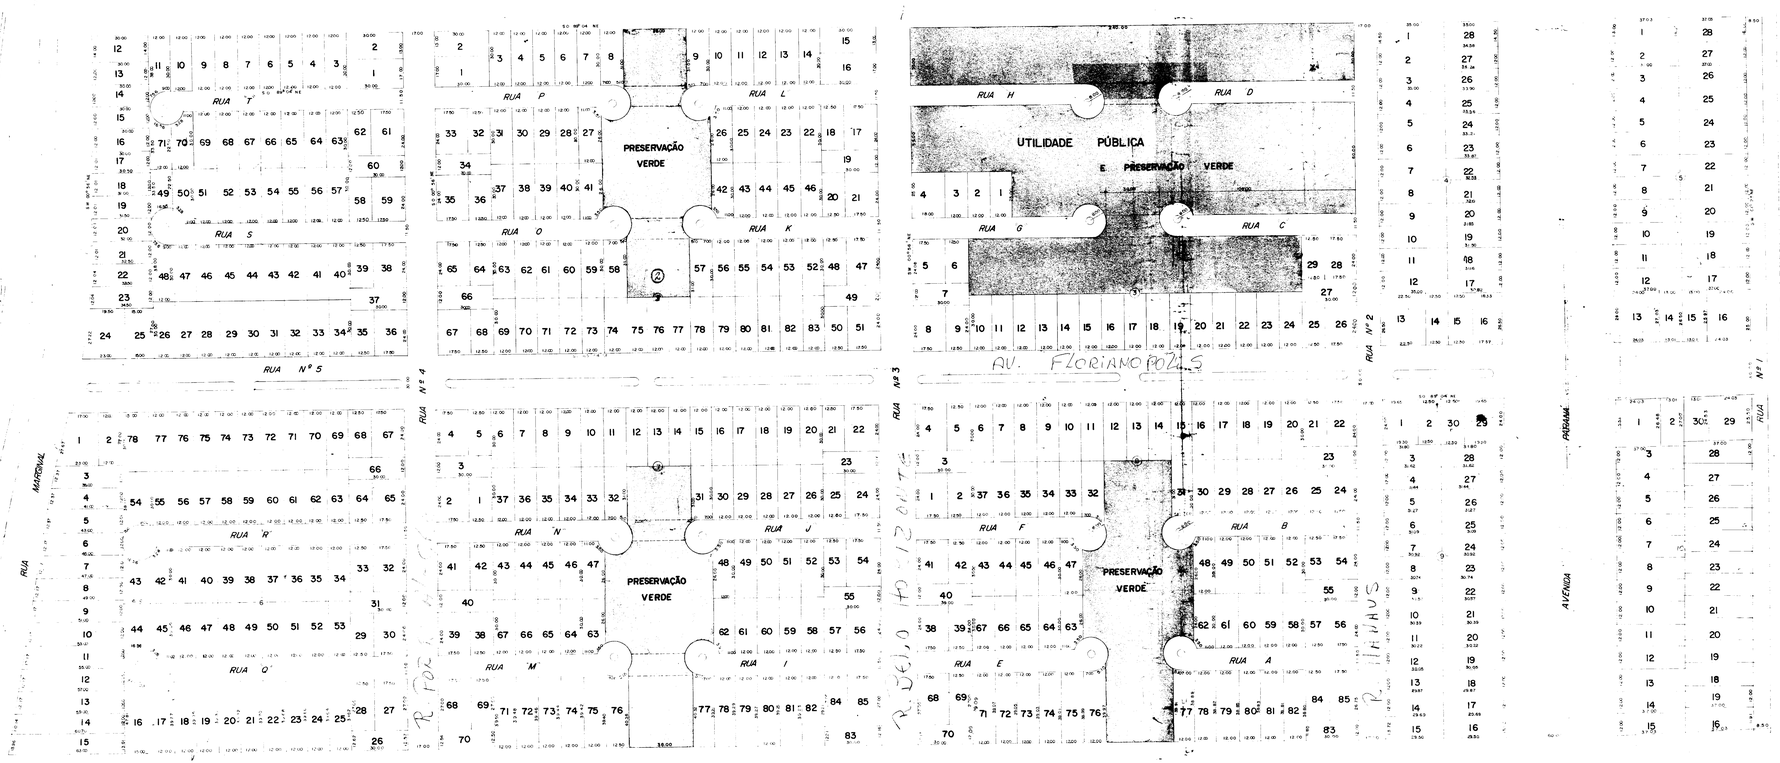

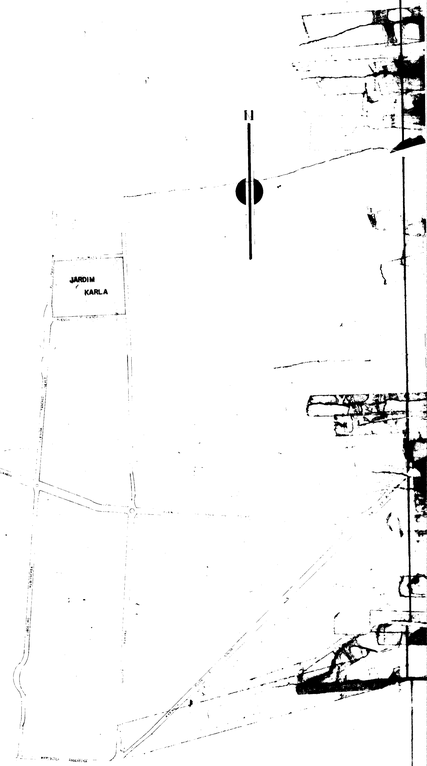

PLANTA DE SITUAÇÃO

ESCALA 1:X.000

PROPRIEDADE DE:

AGRO-MAQUINAS CARELLI LTDA

OBS.

ESTA PRANCHA FOI DESENHADA CONFORME A PRANCHA ORIGINAL DATADA DE 04/05/87

ÁREAS DOS LOTES	
ÁREAS DAS RUAS	
ÁREAS DE UTILIDADE PÚBLICA	
ÁREAS DE PRESERVAÇÃO VERDE	
ÁREA TOTAL	

PREFEITURA MUNICIPAL DE FOZ DO IGUAÇU

PARQUE RESIDENCIAL KARLA

ESCALA	1:1000
PROJETO	
DESENHO	
VISTO	
APROVADO	
DATA	22/06/87
Nº	
FOLHA	