PROJETO DE LEI Nº 088/2024

Assunto: DÁ DENOMINAÇÃO À RUA 19 DO LOTEAMENTO PARQUE QUINTAS DO IMPERADOR EXTENSÃO DE RUA JOSÉ VERIANO LOPES.

A Câmara Municipal de Conselheiro Lafaiete decreta:

Art. 1º – Fica denominada de **RUA JOSÉ VERIANO LOPES** a Rua 19 (dezenove) do Loteamento Parque Quintas do Imperador Extensão.

Art. 2º – Compete ao Município providenciar a colocação de placa de identificação sinalizando a via ora denominada, conforme determina o inciso XIII, do art. 13, da Lei Orgânica do Município de Conselheiro Lafaiete, bem como providenciar a devida comunicação às concessionárias responsáveis pelo fornecimento dos serviços de água e luz, empresas de telefonia e Empresa de Correios e Telégrafos.

Art. 3º – Esta Lei entra em vigor na data de sua publicação.

SALA DAS SESSÕES, 02 DE JULHO DE 2024.

VEREADOR GIUSEPPE LISBOA LAPORTE

JUSTIFICATIVA

A presente proposição visa homenagear o Senhor José Veriano Lopes, conhecido entre os amigos como José da Sinhá, natural da cidade de Rio Espera/MG, nascido em 09 de agosto de 1926, filho de José Lopes Secundino, um grande imigrante italiano, e de Dona Maria Afonsa de Jesus. Teve uma infância muito difícil, ficou órfão muito cedo, passou por muitos desafios, inclusive, risco de morte quando muito pequeno foi arrastado por uma enchente, mas ao se agarrar em uma árvore conseguiu se safar. Passou por momentos de fome e escassez, mas isso não foi suficiente para pará-lo. Ainda muito jovem aprendeu o ofício de alfaiate e essa profissão tão bela levou por toda a vida. Na juventude conheceu Cecília Lopes do Carmo, com quem se casou em 09 de setembro de 1943, e tiveram 14 filhos que criaram e sustentaram com muita dignidade.

Percebendo que os filhos estavam crescendo e a cidade de Rio Espera não oferecia recursos para o desenvolvimento deles, em 1976 resolveram mudar para Conselheiro Lafaiete, estabelecendo-se no bairro São João. Logo que chegou à cidade conseguiu emprego na Viação Sandra onde confeccionou os uniformes dos empregados, permanecendo até 1978. Após a sua saída, prosseguiu com o oficio de alfaiate por toda vida. Ao longo da vida foi presenteado com 27 netos e vários bisnetos. Em 2013, ele e sua esposa Cecília completaram bodas de diamante, alcançando ainda 72 anos de matrimônio. Veio a descansar em 26/9/2014, quando nos deixou.Diante destas colocações, solicitamos aos nobres pares o apoio para a rápida apreciação e aprovação da presente proposição.


SALA DAS SESSÕES, 02 DE JULHO DE 2024.

VEREADOR GIUSEPPE LISBOA LAPORTE

LOTEAMENTO

PARQUE QUINTAS DO IMPERADOR

EXTENSÃO

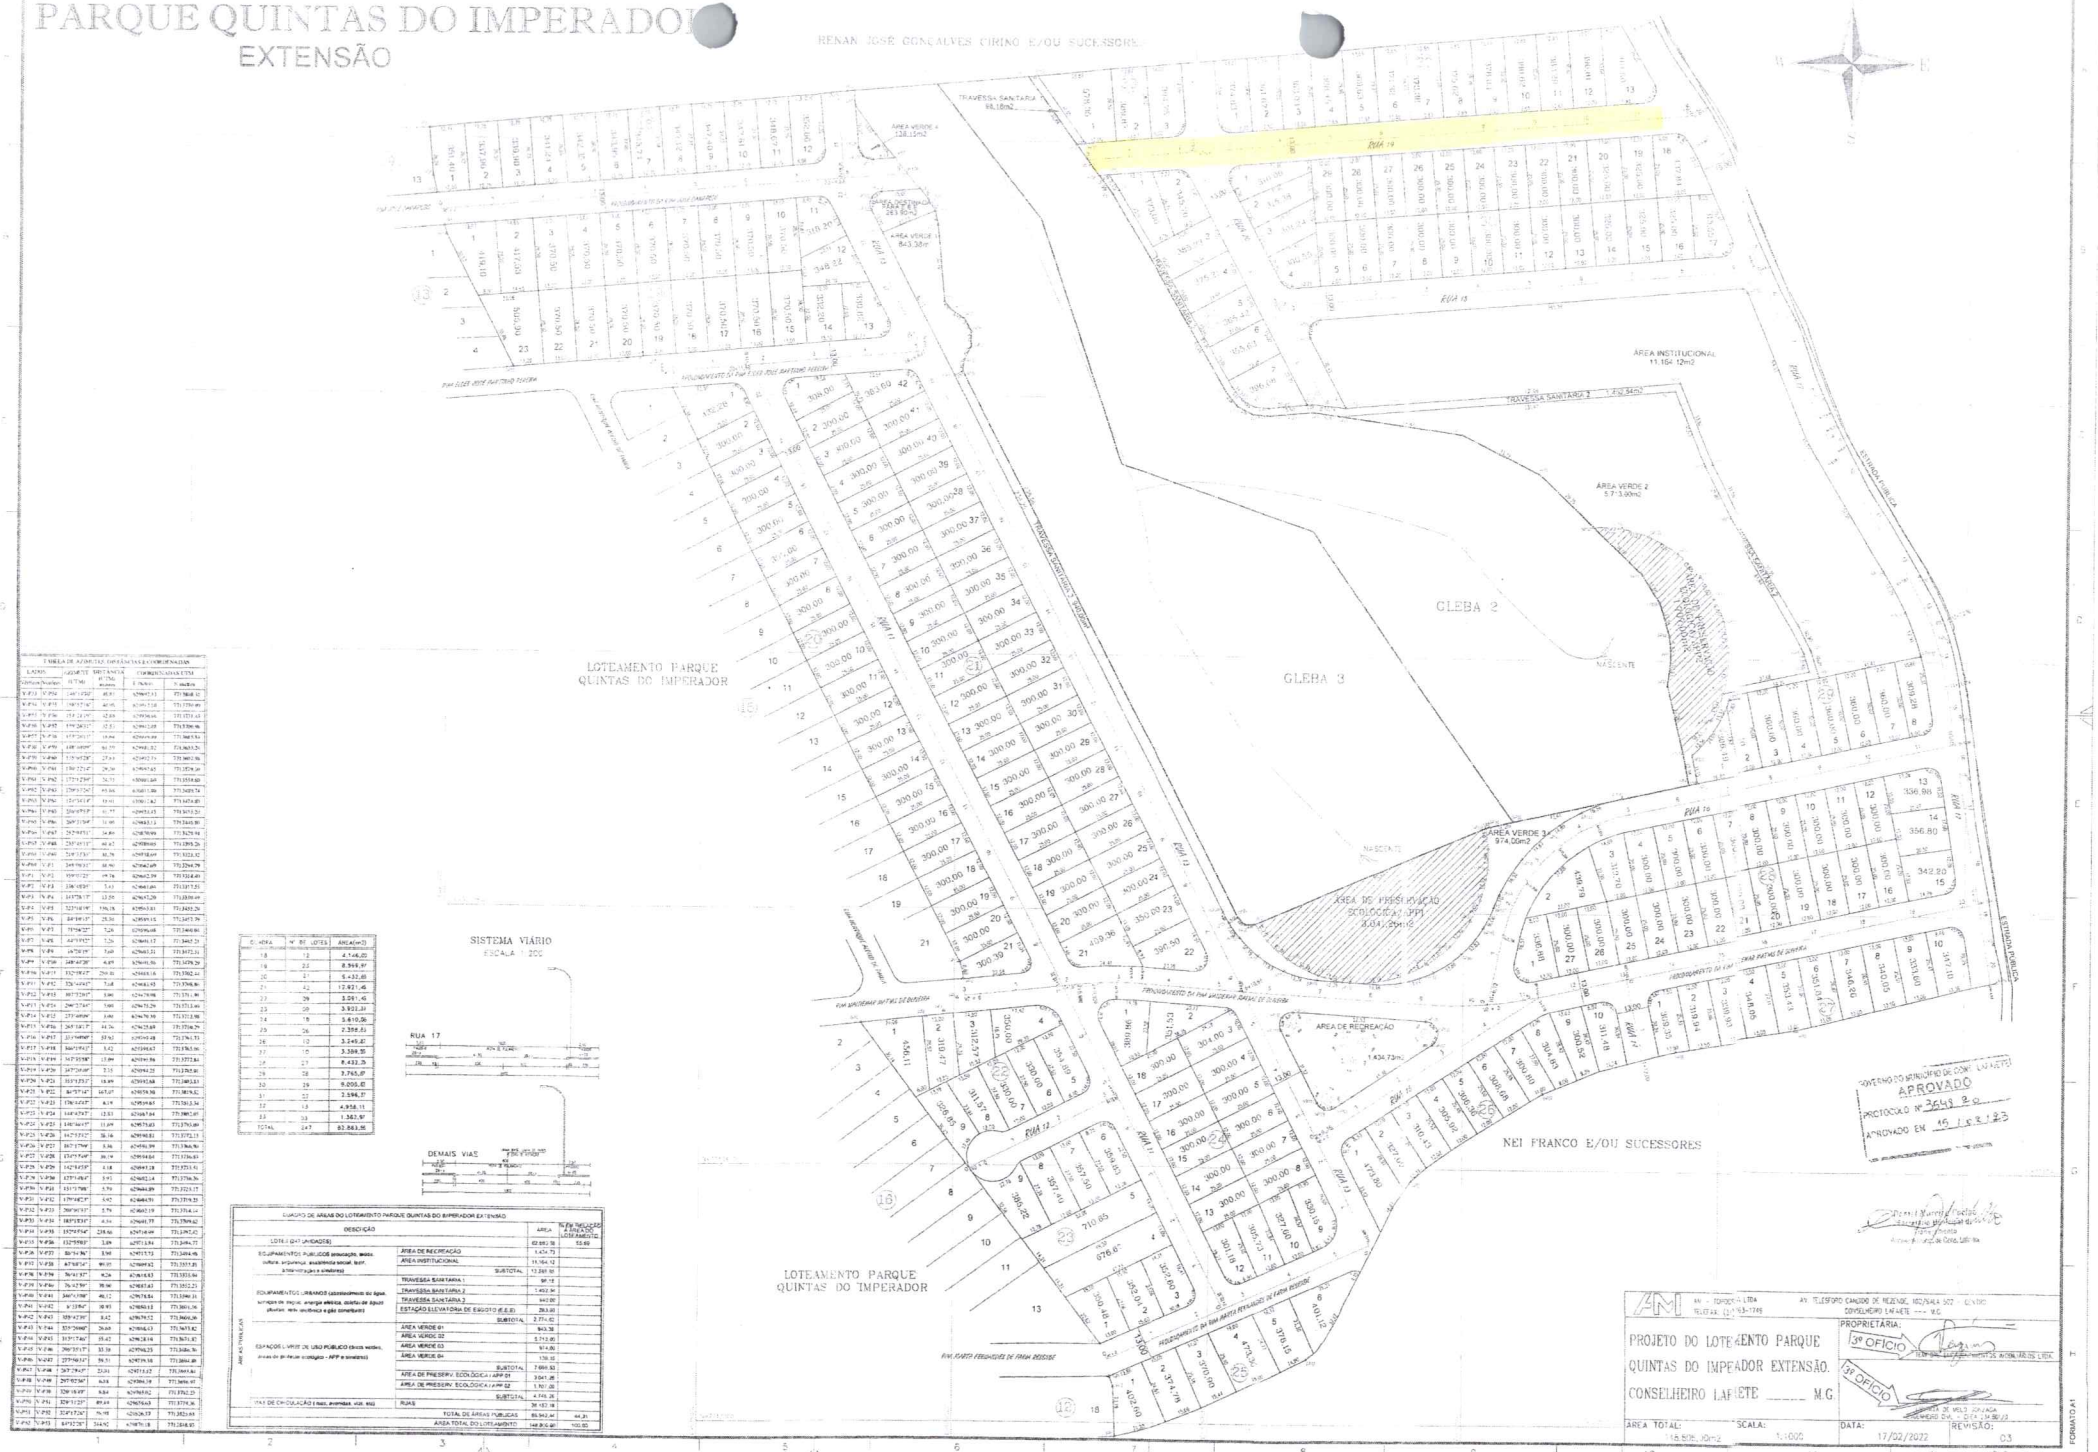

QUADRA	Nº DE LOTES	AREA(m²)
18	12	4.146,00
19	22	8.949,97
20	21	9.432,85
21	42	12.921,46
22	29	3.291,45
23	09	3.931,64
24	18	3.610,56
25	26	2.356,85
26	10	3.249,82
27	10	3.388,55
28	27	8.432,25
29	28	3.765,87
30	29	9.205,85
31	22	2.594,37
32	10	4.958,13
33	33	1.362,97
TOTAL	247	83.863,16

QUADRO DE AREAS DO LOTEAMENTO PARQUE QUINTAS DO IMPERADOR EXTENSÃO				
DESCRIÇÃO			AREA	% EM RELAÇÃO A AREA DA GLEBA
LOTES (247 UNIDADES)			62.682,36	55,60
EQUIPAMENTOS PUBLICOS (educação, saúde, cultura, esportivos, assistencia social, lazer, administração e similares)	AREA DE RECREAÇÃO		1.434,73	
	AREA INSTITUCIONAL		11.164,12	
		SUBTOTAL	12.598,85	
EQUIPAMENTOS URBANOS (abastecimento de água, sistemas de esgoto, energia elétrica, drenagem de águas pluviais, rede telefônica e gás canalizado)	TRAVESSA SANITARIA 1		98,18	
	TRAVESSA SANITARIA 2		1.402,94	
	TRAVESSA SANITARIA 3		442,00	
	ESTAÇÃO ELEVATORIA DE ESGOTO (E.E.E)		283,60	
		SUBTOTAL	2.774,42	
ESPAÇOS LIVRES DE USO PUBLICO (Praças verdes, áreas de preservação ecológica - APP e similares)	AREA VERDE 01		964,36	
	AREA VERDE 02		5.713,99	
	AREA VERDE 03		974,00	
	AREA VERDE 04		136,16	
		SUBTOTAL	7.888,53	
	AREA DE PRESERV. ECOLÓGICA I APP 01		3.041,28	
	AREA DE PRESERV. ECOLÓGICA II APP 02		1.707,28	
		SUBTOTAL	4.748,28	
VIAS DE CIRCULAÇÃO (1 mão, avenidas, vias, etc)	RUAS		36.187,16	
		TOTAL DE AREAS PUBLICAS	83.942,84	44,31
		AREA TOTAL DO LOTEAMENTO	146.806,40	100,00

PROJETO DO LOTEAMENTO PARQUE QUINTAS DO IMPERADOR EXTENSÃO. CONSELHEIRO LAFAIETE ____ M.G	PROPRIETÁRIA: 3º OFICIO / 3º OFICIO
AREA TOTAL: 146.806,40m2	SCALA: 1:1000
DATA: 17/02/2022	REVISÃO: 03

AMI — TOPOGRAFIA LTDA — AV. TELESFORO CANCIDO DE RESENDE, 402 CENTRO — CONSELHEIRO LAFAIETE — M.G

FORMATO A1

e-mail = antoniocgofs@gmail.com