PROJETO DE LEI Nº _____/ 2023

Dá denominação de Bairro Interlagos o Loteamento Interlagos, e dá outras providências.

O Prefeito Municipal de Muriaé:
Faço saber que a Câmara Municipal aprovou e eu sanciono a seguinte lei:

Art. 1º – Fica denominado de Bairro Interlagos o loteamento interlagos no Município de Muriaé.

Art. 2º - O Poder Executivo fará a comunicação aos órgãos e concessionárias de serviços públicos, bem como, mandará confeccionar e afixar no referido local placa indicativa.

Art. 3º - Esta Lei entra em vigor na data de sua publicação.

CÂMARA MUNICIPAL DE MURIAÉ
Plenário Dr. João Evangelista Bandeira de Mello, 22 de setembro de 2023.

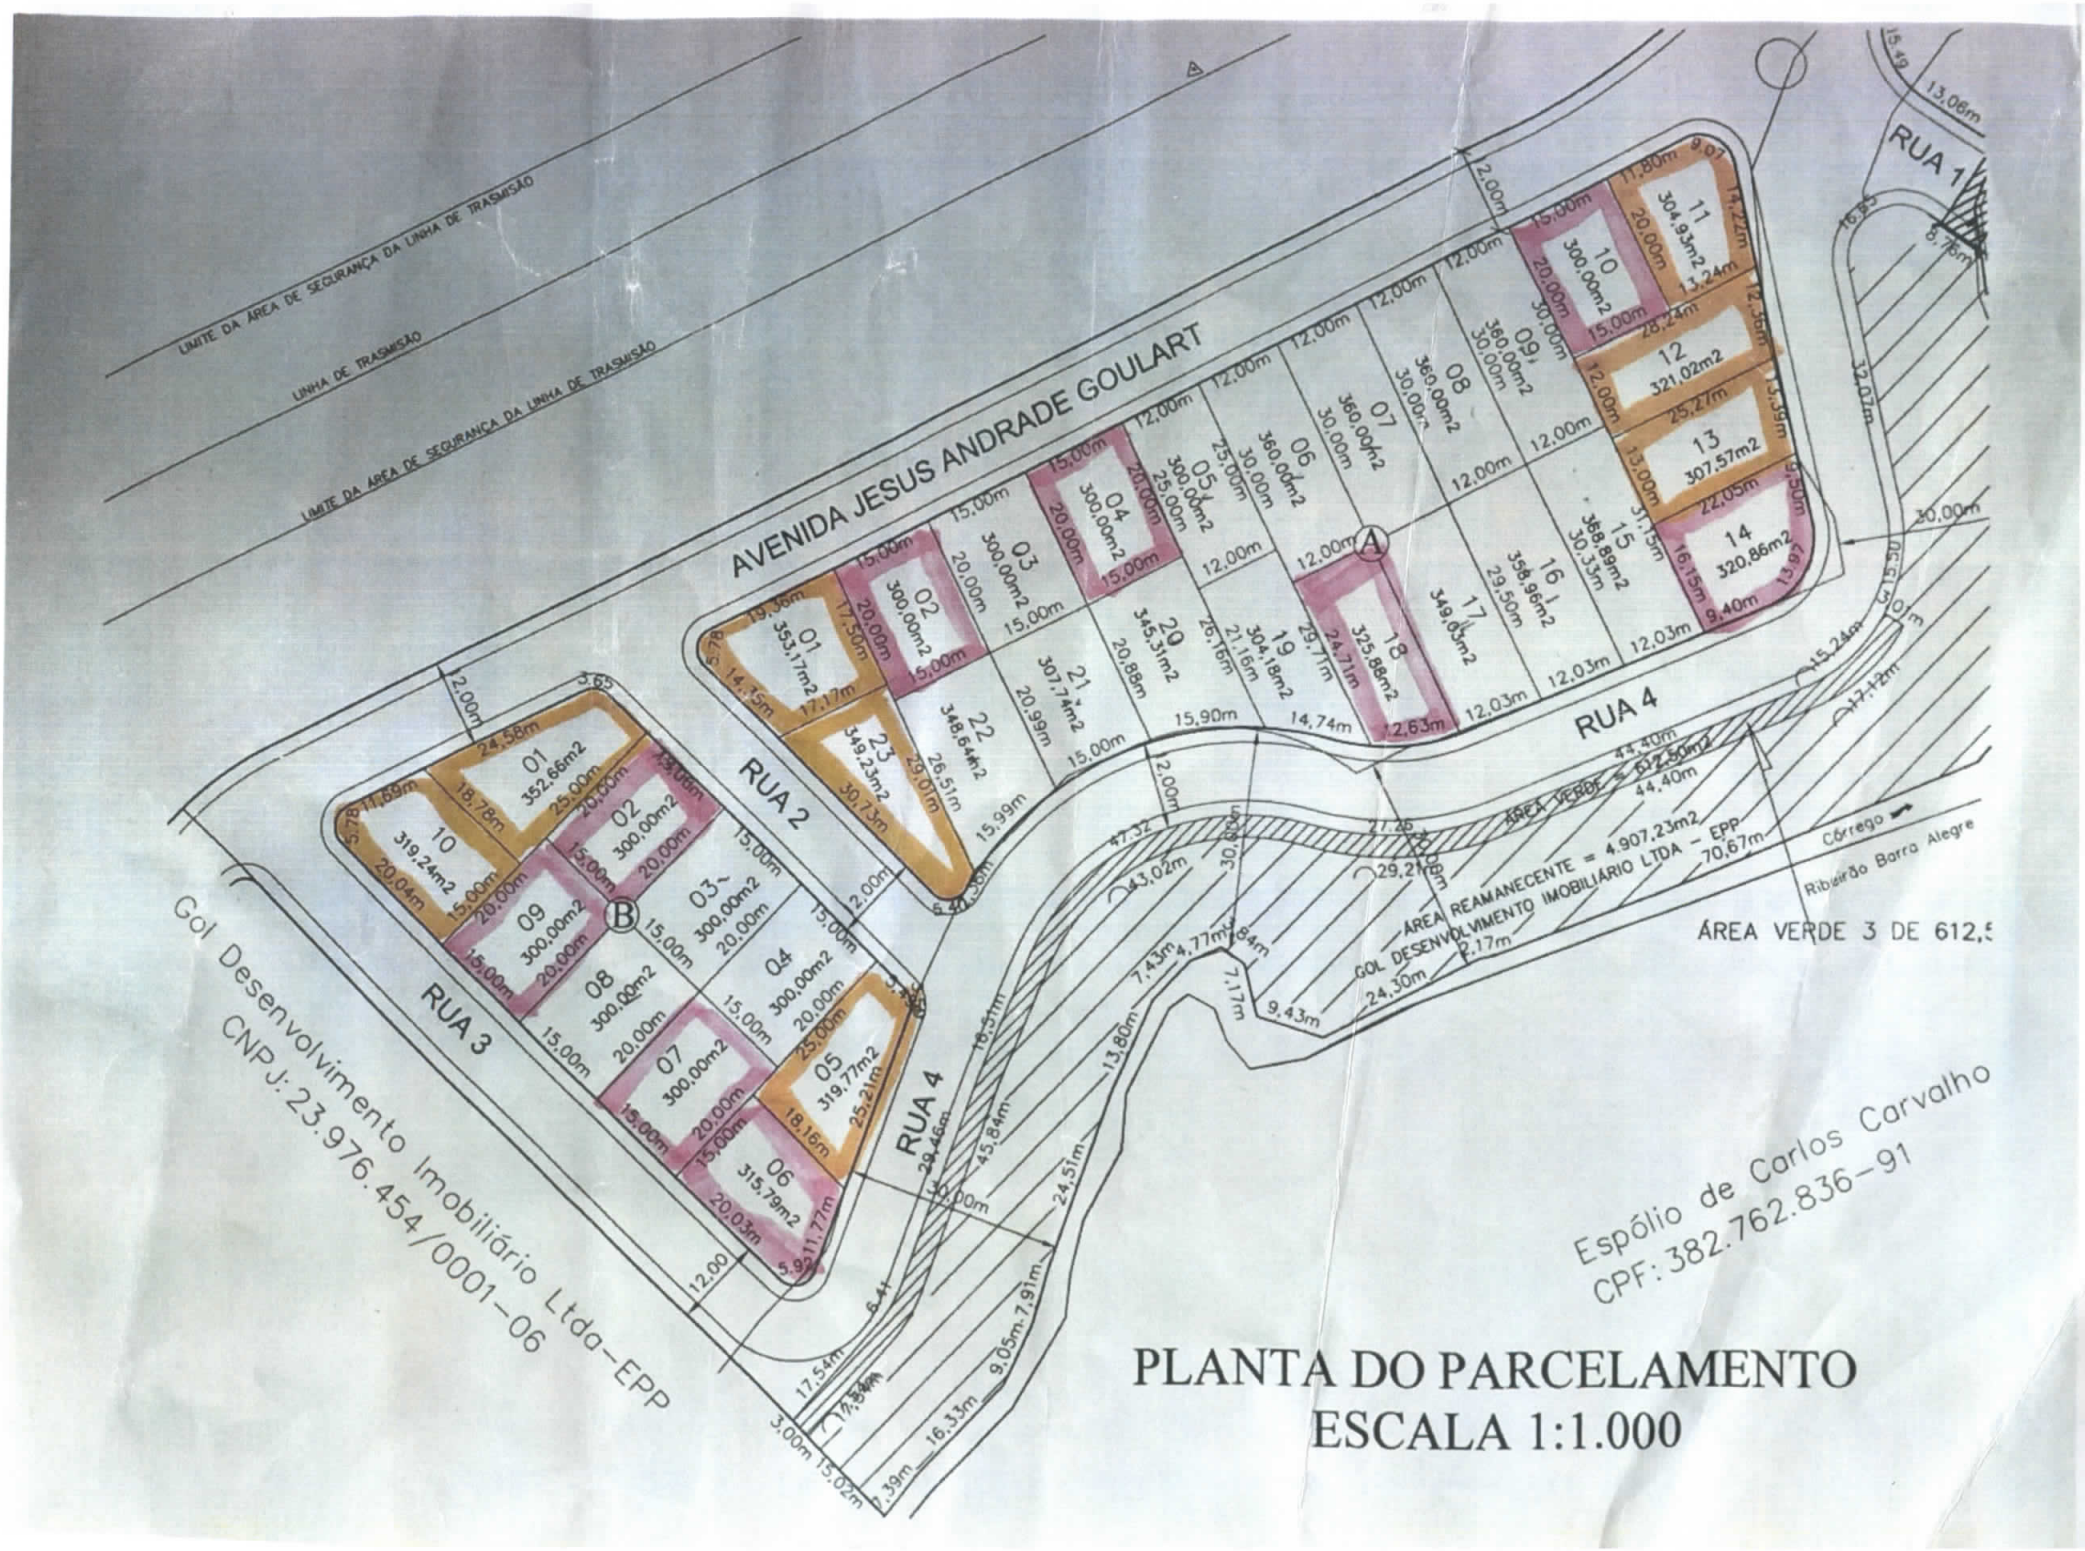
CHRISTIAN TANUS BAHIA
Vereador – PTB

JUSTIFICATIVA

O Projeto visa dar Denominação de Bairro Interlagos em loteamento já existente na cidade de Muriaé.

Pelos motivos expostos, conto com a colaboração dos nobres colegas.

CHRISTIAN TANUS BAHIA
Vereador – PTB


LIMITE DA ÁREA DE SEGURANÇA DA LINHA DE TRASMISÃO
LINHA DE TRASMISÃO
LIMITE DA ÁREA DE SEGURANÇA DA LINHA DE TRASMISÃO
AVENIDA JESUS ANDRADE GOULART
RUA 1
RUA 2
RUA 3
RUA 4
RUA 4
ÁREA VERDE = 612,50m2
ÁREA REAMANECENTE = 4.907,23m2
GOL DESENVOLVIMENTO IMOBILIÁRIO LTDA – EPP
ÁREA VERDE 3 DE 612,5
Córrego
Ribeirão Barra Alegre
Gol Desenvolvimento Imobiliário Ltda-EPP
CNPJ: 23.976.454/0001-06
Espólio de Carlos Carvalho
CPF: 382.762.836-91
PLANTA DO PARCELAMENTO
ESCALA 1:1.000