CÂMARA MUNICIPAL - MOCOCA
PROTOCOLO
NÚMERO 2409 | DATA 21.11.17 | RÚBRICA

Câmara Municipal de Mococa

PODER LEGISLATIVO

PROJETO DE LEI Nº 047, DE 21 DE NOVEMBRO DE 2017.

Denomina de Daniel Trepador, a Rua Projetada, no lado par da Avenida Tiradentes, Bairro Santa Cecília.

FAÇO SABER, que a Câmara Municipal de Mococa, em sessão realizada no dia ____ de _____ de 2017, aprovou Projeto de Lei nº._____/2017, de autoria dos Vereadores: Agimar Alves, Aloysio Taliberti Filho, Aparecido Donizeti Teixeira. Brasilino Antônio de Moraes, Carlos Henrique Lopes Faustino, Daniel Girotto, Edimilson Manoel, Eduardo Ribeiro Barison, Elias de Sisto, Elisângela Mazini Maziero Breganoli, Francisco Carlos Cândido, José Roberto Pereira, Josimar Alves Vieira, Luiz Braz Mariano e Valdirene Donizeti da Silva Miranda, e eu sanciono e promulgo a seguinte Lei:

Art.1º. Fica denominada de Daniel Trepador, a Rua Projetada, localizada no lado par da Avenida Tiradentes, Bairro Santa Cecília.

Art.2º Esta Lei entra em vigor na data de sua publicação.

Plenário Venerando Ribeiro da Silva, 21 de novembro de 2017.

AGIMAR ALVES

ALOYSIO TALIBERTI FILHO

APARECIDO D.TEIXEIRA

BRASILINO ANTONIO DE MORAES

Câmara Municipal de Mococa

PODER LEGISLATIVO

CARLOS HENRIQUE L.FAUSTINO

DANIEL GIROTTO

EDIMILSON MANOEL

EDUARDO RIBEIRO BARISON

ELIAS DE SISTO

ELISÂNGELA M. MAZIERO BREGANOLI

FRANCISCO CARLOS CÂNDIDO

JOSÉ ROBERTO PEREIRA

JOSIMAR ALVES VIEIRA

LUIZ BRAZ MARIANO

VALDIRENE DONIZETI DA SILVA MIRANDA

PREFEITURA MUNICIPAL DE MOCOCA

ESTADO DE SÃO PAULO

Cadastro Imobiliário

Carta Oficio Nº 014/2017 – Cadastro Imobiliário

Mococa, 17 de novembro de 2017

CÂMARA MUNICIPAL - MOCOCA - PROTOCOLO

NÚMERO	DATA	RÚBRICA
2405	17-11-17	

Referência: Denominação de Logradouro

Foi constatado que a RUA PROJETDA, com área de 571,50m², que consta no Projeto de Desmembramento da Gleba Terras, aprovado pela Prefeitura em 22/07/1992 em nome de DANIEL TREPADOR, localizada no lado par da RUA TIRADENTES, bairro JARDIM SANTA CECILIA ainda não teve denominação oficial.

Solicitamos os préstimos de V. Exa. no sentido de viabilizar a tramitação de projeto de lei para denominação do referido logradouro.

Anexo seguem cópias de partes do projeto de desmembramento da gleba de terras, com a localização do logradouro.

Atenciosamente,

Antônio Paulo de Souza
Cadastro Imobiliário

Ao
Excelentíssima Senhora Presidenta de Câmara Municipal de Mococa - SP
Elisangela Mazini Maziero Breganoli
Praça Marechal Deodoro, nº 26
Centro
13730-047 - Mococa, SP

PLANTA BAIXA

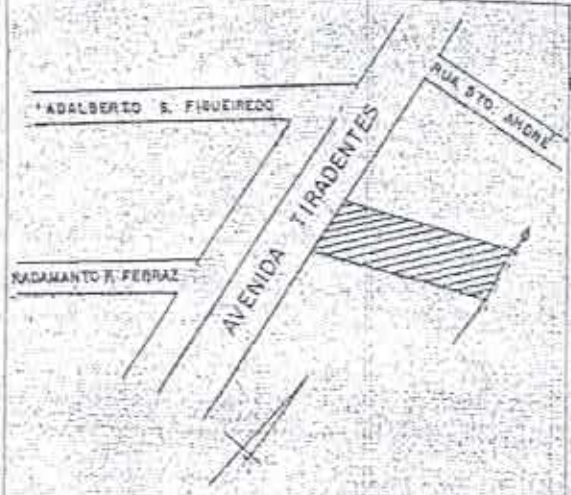
PROJETO PARA DESMEMBRAMENTO DE UMA GLEBA DE TERRAS SITUADA NO PERIMETRO URBANO

SR. DANIEL TREPADOR

AVENIDA TIRADENTES S/N

ESCALA 1:500

MOCOCA



DECLARAÇÃO

DECLARO QUE A APROVAÇÃO DO PROJETO NÃO IMPLICA NO RECONHECIMENTO, POR PARTE DA PREFEITURA DO DIREITO DE PROPRIEDADE DO TERRENO

Daniel Trepador

UBIRAJARA DE PAULA SOUZA
Técnico Agrimensor
CREA 415/TD

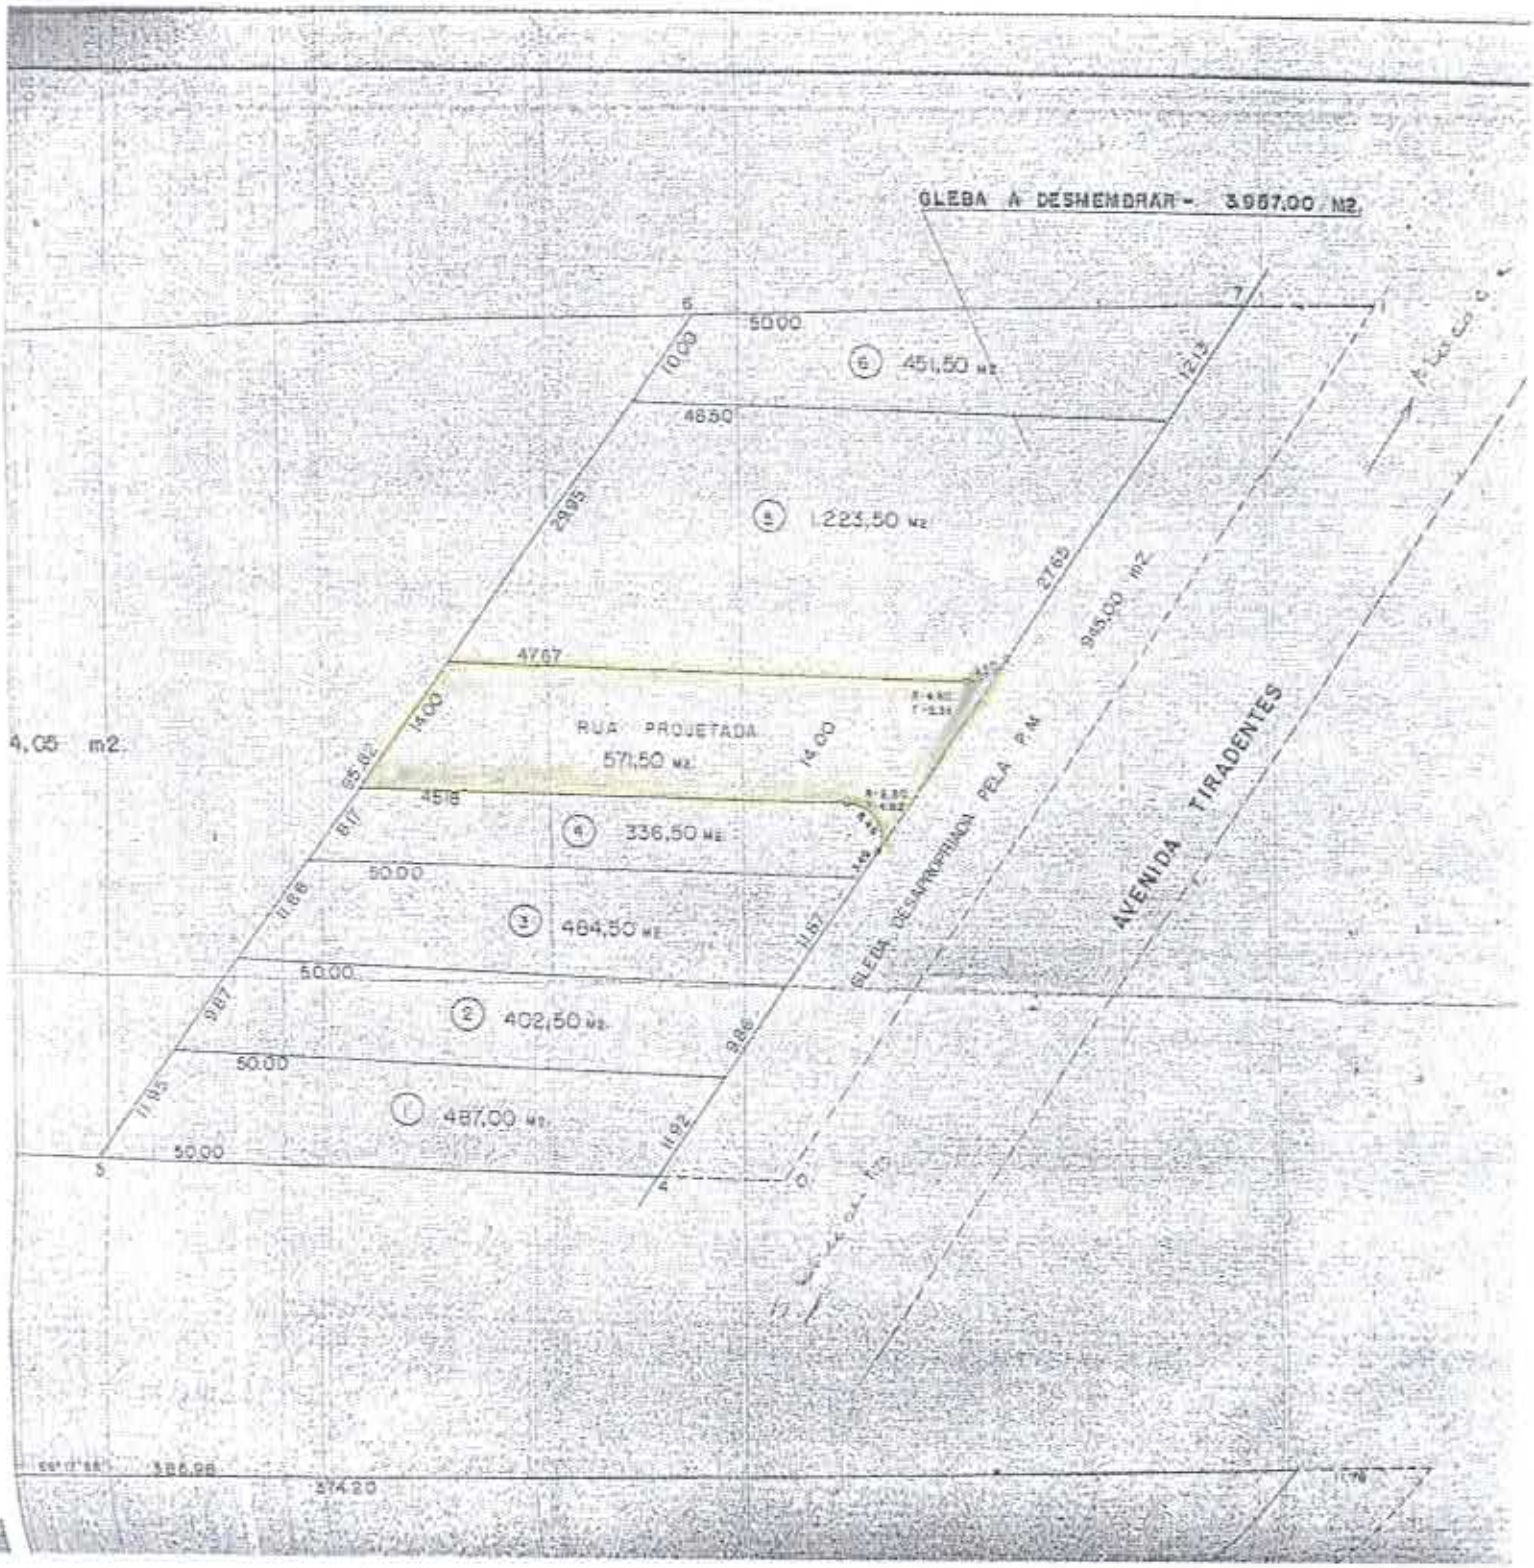
ÁREAS

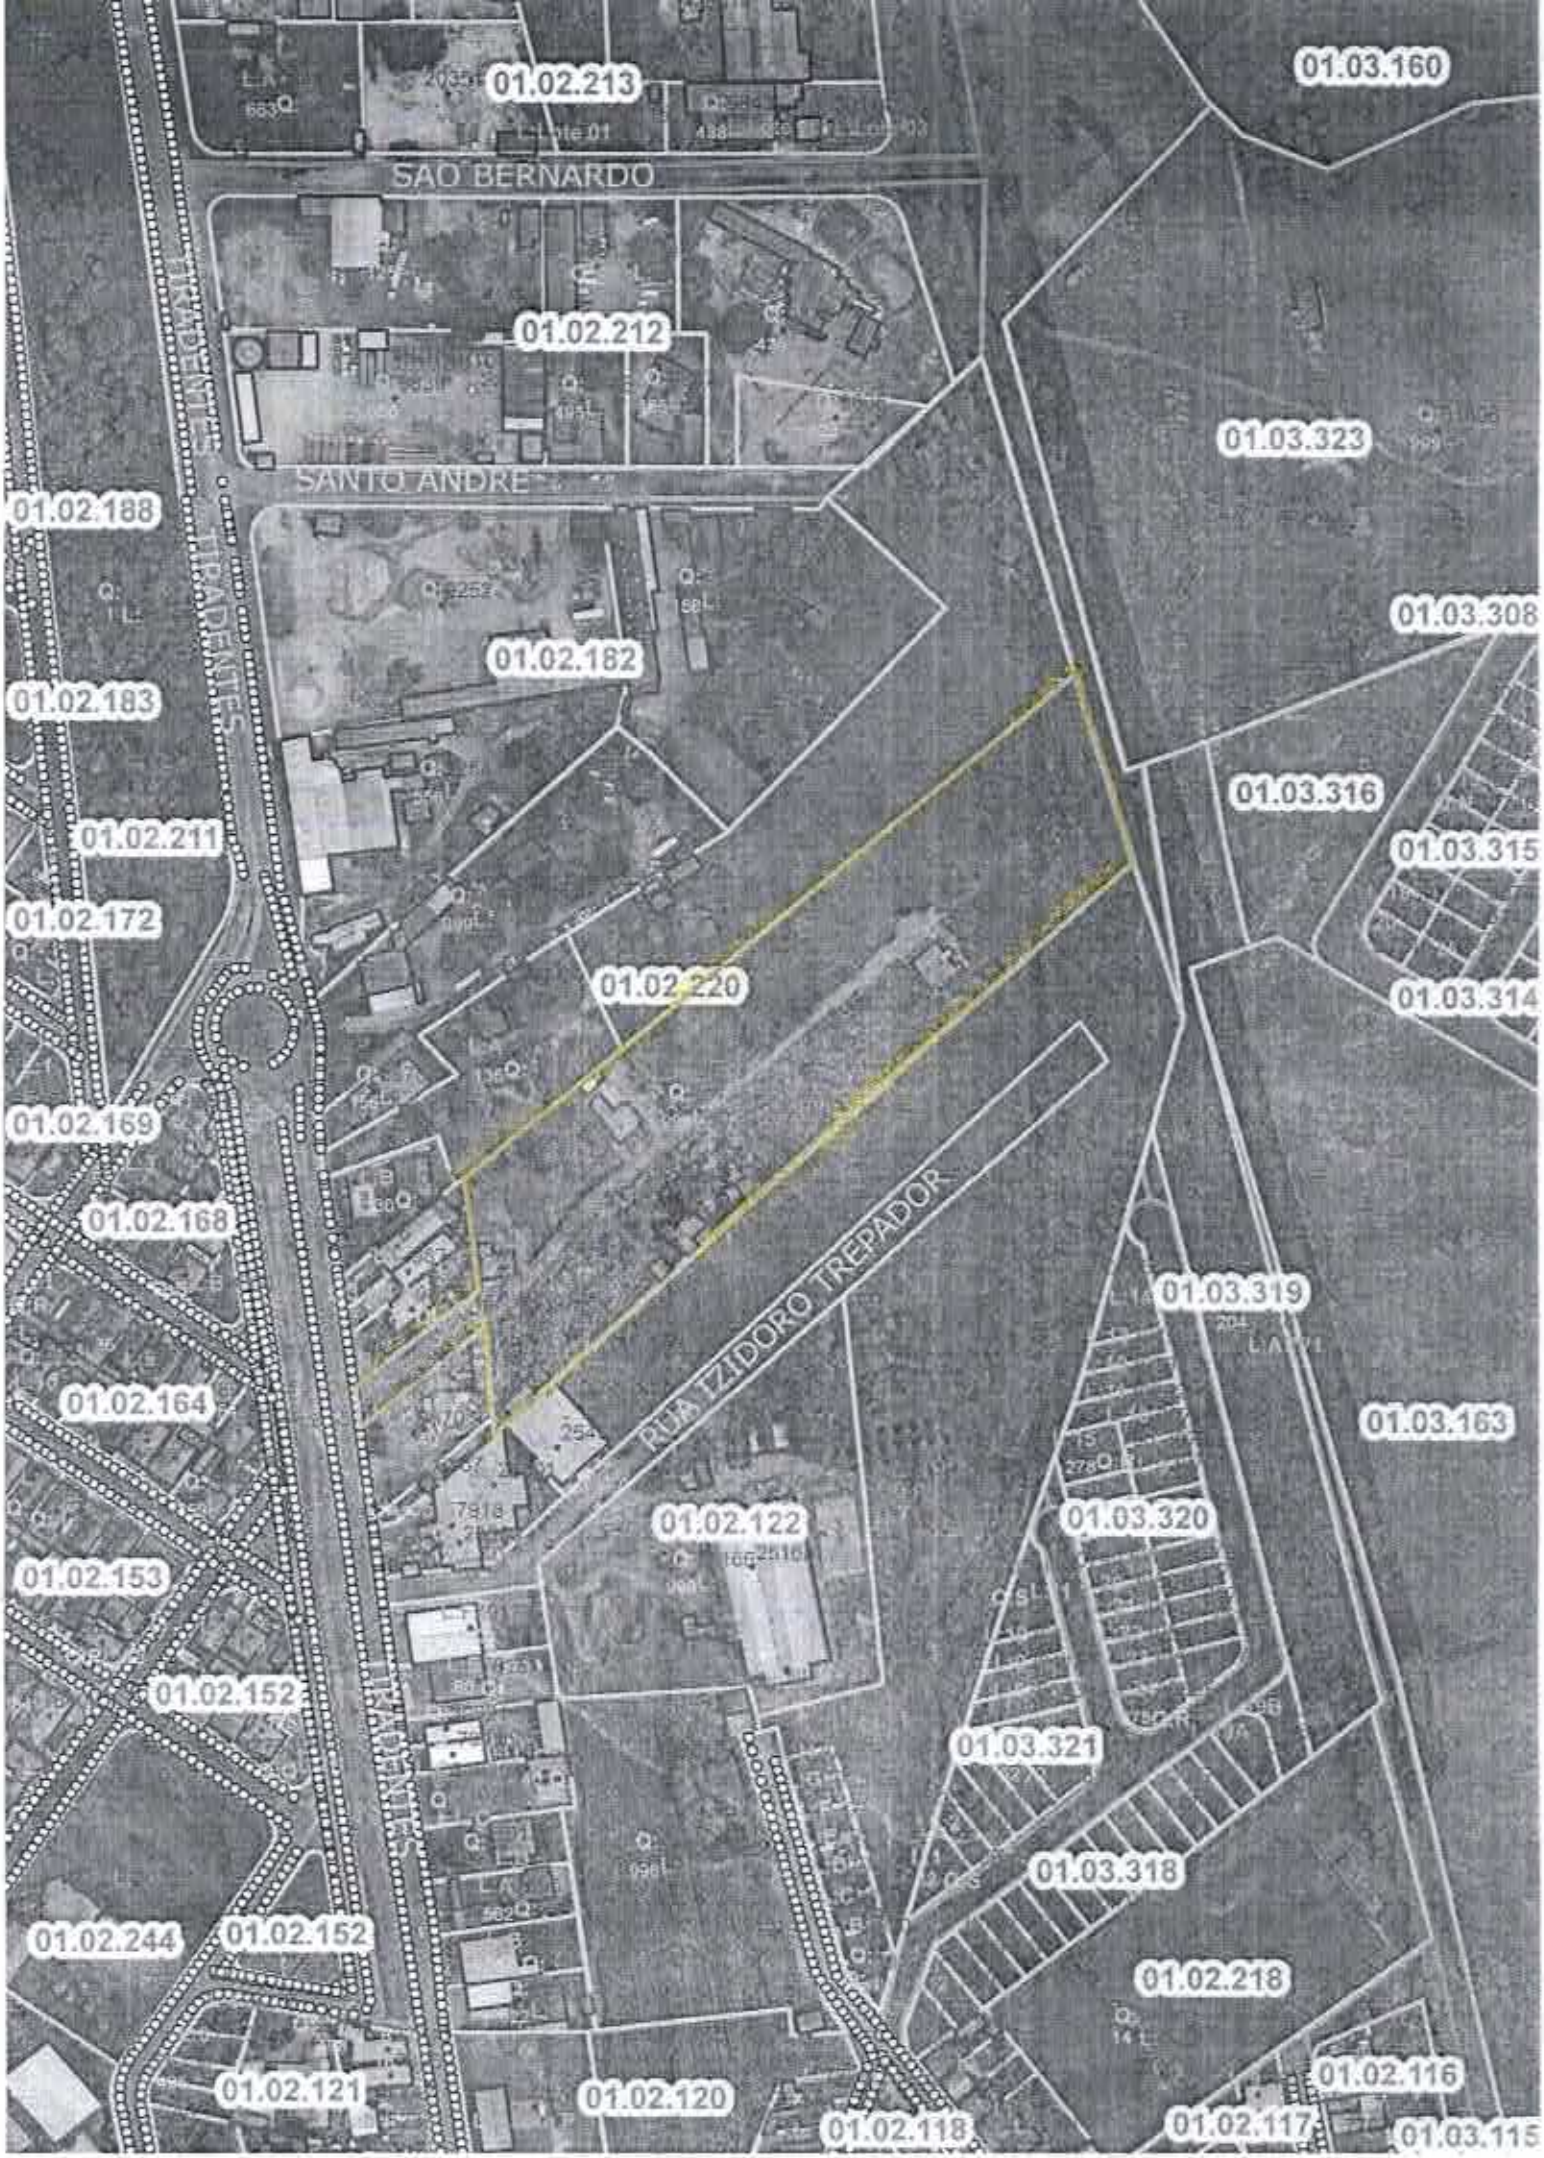
TOTAL	=	26.636,05 M2
DESAP. PM	=	945,00
SUB TOTAL	=	25.691,05
A DESMEMBRAR	=	3.957,00
REMANESCENTE	=	21.734,05 M2

GLEBA DESMEMBRADA

RUA	=	571,50
LOTE 1	=	487,00 M2
2	=	402,50
3	=	484,50
4	=	536,50
5	=	283,50
6	=	481,50

PREFEITURA MUNICIPAL DE MOCOCA
Departamento de Obras e Viação
APROVADO
em 22 de julho de 1992
Eng. Diretor do D.O.V.


GLEBA A DESMEMBRAR - 3.957,00 M2.
5
7
50,00
10,00
6 451,50 M2
48,50
12,13
29,95
5 1.223,50 M2
27,65
965,00 M2
47,67
14,00
RUA PROJETADA
571,50 M2.
14,00
65,02
45,18
4 336,50 M2
50,00
61,66
3 484,50 M2
50,00
11,87
2 402,50 M2.
50,00
11,85
1 487,00 M2.
50,00
11,92
9,86
GLEBA DESAPROPRIADA PELA P.M.
AVENIDA TIRADENTES
4,05 m2.
386,98
374,20


01.02.213
01.03.160
SAO BERNARDO
01.02.212
01.03.323
SANTO ANDRE
01.02.188
TIRADENTES
01.03.308
01.02.182
01.02.183
01.03.316
01.02.211
01.03.315
01.02.172
01.02.220
01.03.314
01.02.169
01.02.168
RUA IZIDORO TREPADOR
01.03.319
01.02.164
01.03.163
01.02.122
01.03.320
01.02.153
01.02.152
01.03.321
01.03.318
01.02.244
01.02.152
01.02.218
01.02.116
01.02.121
01.02.120
01.02.118
01.02.117
01.03.115