Câmara Municipal de Mococa
PODER LEGISLATIVO

PROTOCOLO		
Número	Data	Rubrica
1775	02/06/2025	

DESPACHO
APROVADO

CLAYTON DIVINO BOCH
Presidente

EMENTA
Solicita ao Poder Executivo, por meio da Secretaria Municipal de Agricultura, a realização de serviço de terraplanagem e nivelamento de terreno destinado à implantação de um campo esportivo no clube do Distrito de São Benedito das Areias.

REQUERIMENTO Nº 405 /2025.

EXMO. SR. PRESIDENTE,

REQUEIRO à Mesa, cumpridas as formalidades Regimentais da Casa, no sentido de ser oficiado ao Exmo. Sr. Prefeito Municipal de Mococa, Eduardo Ribeiro Barison, para que Sua Excelência, junto à Secretaria Municipal de Agricultura, determine o envio de maquinário e equipe para a execução do serviço de terraplanagem e nivelamento do terreno localizado no clube do Distrito de São Benedito das Areias, conforme imagem anexa.

A presente solicitação tem como finalidade viabilizar a implantação de um campo de futebol society, espaço muito aguardado pela comunidade local. A terraplanagem é etapa indispensável para a execução do projeto, pois permitirá a preparação adequada do solo, condição essencial para dar início às fases de planejamento e implantação da estrutura esportiva.

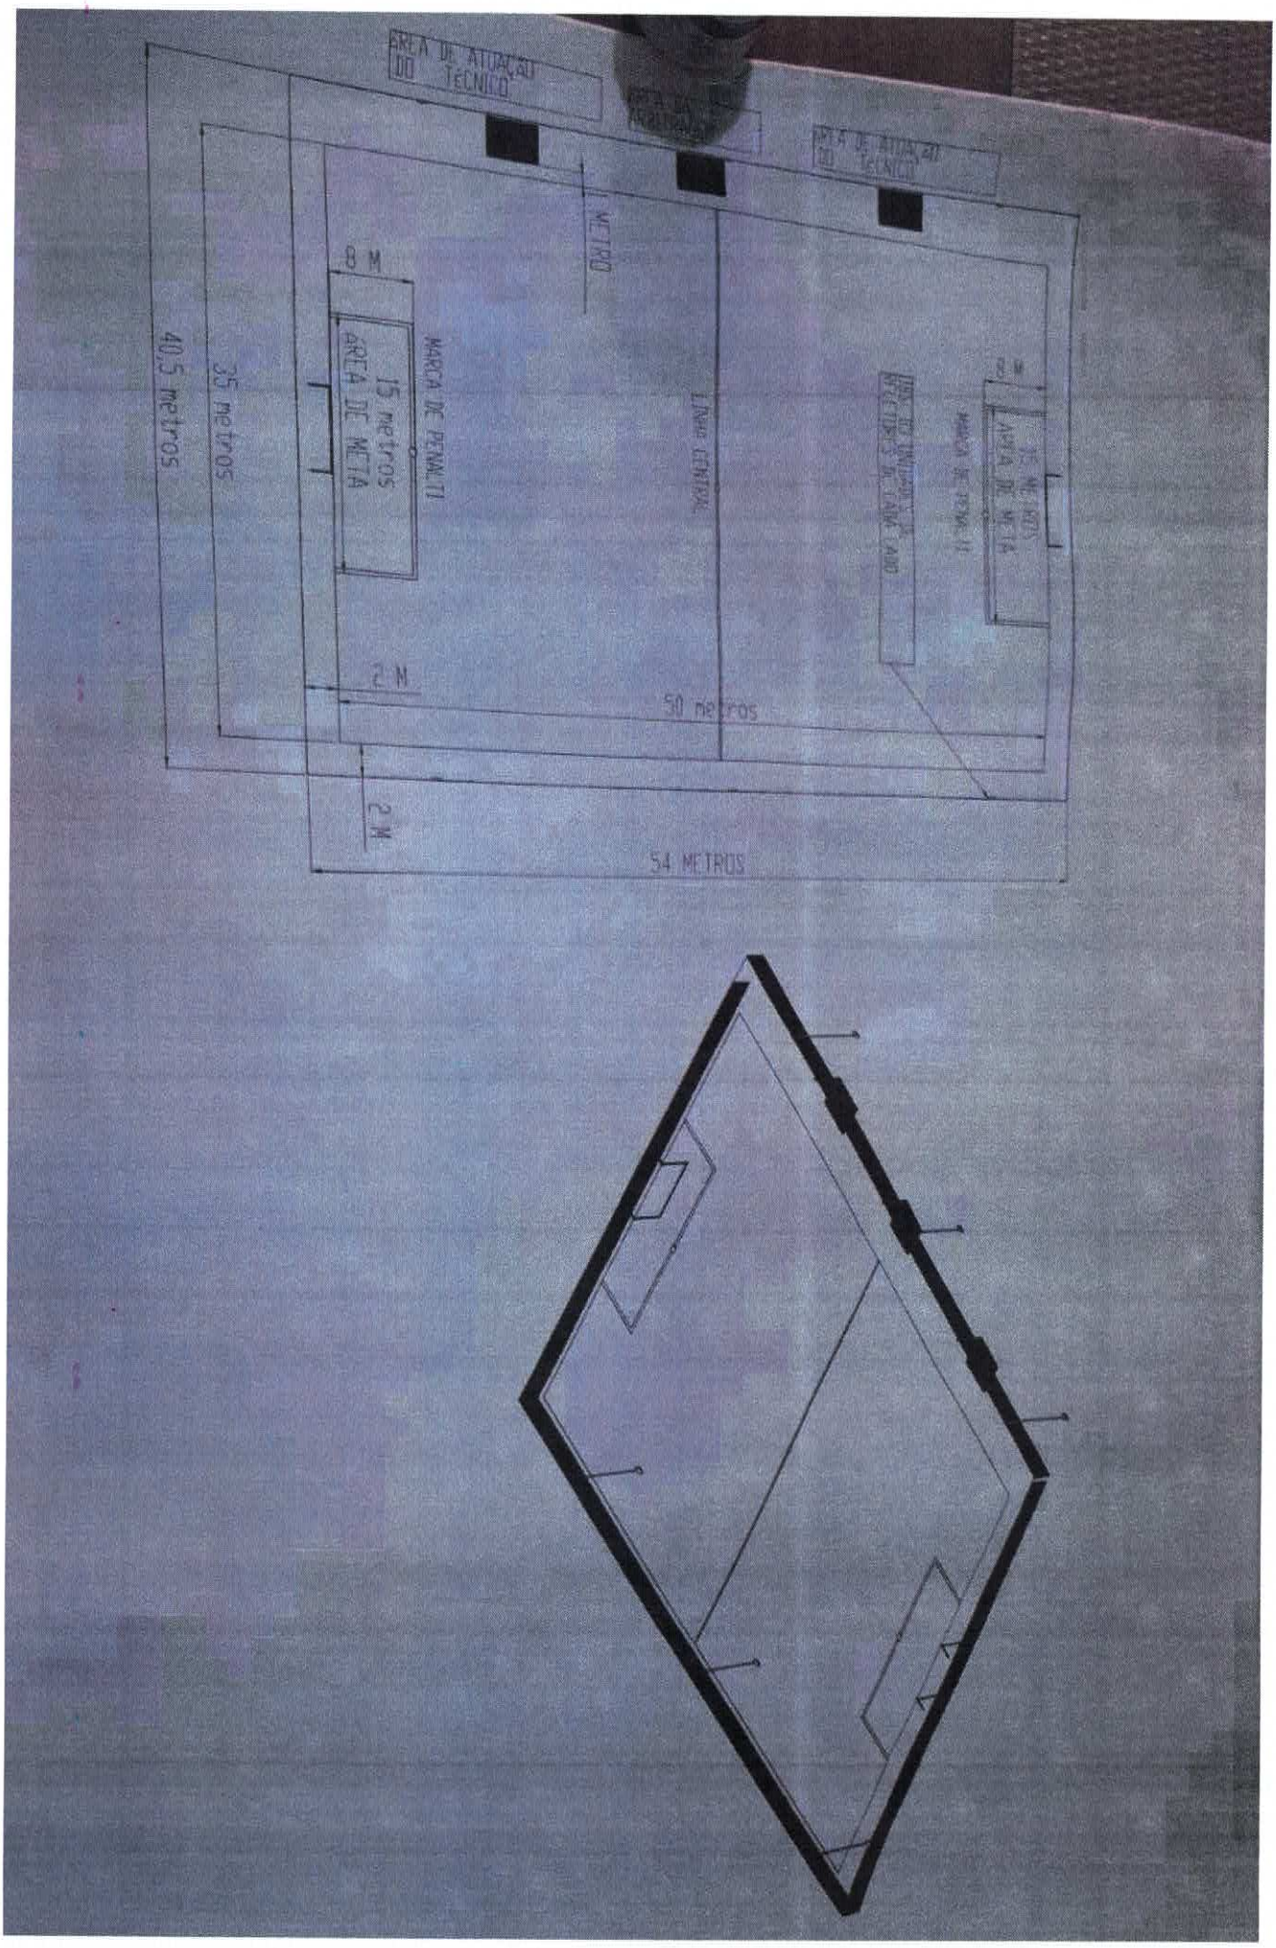
Justificativa:

A prática esportiva é reconhecidamente um instrumento eficaz de inclusão social, promoção da saúde e fortalecimento da convivência comunitária. A construção de um campo de futebol society neste distrito representa um investimento direto na qualidade de vida da população, especialmente da juventude.

Entretanto, a realização do projeto depende, inicialmente, da disponibilização de maquinário para execução da terraplanagem, serviço que requer estrutura da municipalidade. Por isso, solicita-se prioridade no atendimento a esta demanda, considerando os amplos benefícios sociais e comunitários que o novo espaço esportivo trará aos moradores.

Plenário Venerando Ribeiro da Silva, 2 de junho de 2025.

Adriana Perianez Ruiz
Adriana do Paulinho – Vereadora/PSD


AREA DE ATUAÇÃO DO TECNICO
AREA DE ATUAÇÃO DO TECNICO
METRO
8 M
15 metros
AREA DE META
MARCA DE PENALTI
LINHA CENTRAL
40,5 metros
35 metros
2 M
50 metros
2 M
54 METROS