Excelentíssima Senhora
Thania Maria Caminski Gehlen
Presidente da Câmara Municipal de Pato Branco

O Vereador **Dirceu Luiz Boaretto - Podemos**, no uso de suas prerrogativas legais e regimentais, apresenta para a apreciação do douto Plenário e solicita apoio dos nobres pares para a aprovação do seguinte Projeto de Lei:

PROJETO DE LEI

Denomina via pública de “Lucimar Atz”.

Art. 1º Fica denominada de “Lucimar Atz” a via pública situada no Loteamento Residencial Menegatti, Município de Pato Branco, Paraná.

Art. 2º Esta Lei entra em vigor na data de sua publicação.

Pato Branco, 1 de agosto de 2023.

Assinado por 1 pessoa: DIRCEU LUIZ BOARETTO
Para verificar a validade das assinaturas, acesse https://cmpatobranco.1doc.com.br/verificacao/539E-B1E5-5A52-7F00 e informe o código 539E-B1E5-5A52-7F00

JUSTIFICATIVA

Buscamos com o presente Projeto de Lei atender a solicitação justa da família Atz, através da denominação de uma via pública, situada no Loteamento Residencial Menegatti com o nome de **Lucimar Atz**.

A presente denominação homenageia um membro de uma familia tradicional e pioneira de nossa cidade.

Lucimar Atz, foi uma mãe exemplar, muito carinhosa, amorosa, uma heroína que ficará para sempre na memória da família.

Neste sentido, diante da importância das pessoas que constroem e escrevem a nossa história, é que apresentamos a proposição, e solicitamos o apoio dos demais nobres Pares, na aprovação do presente projeto de lei.

Assinado por 1 pessoa: DIRCEU LUIZ BOARETTO
Para verificar a validade das assinaturas, acesse https://cmpatobranco.1doc.com.br/verificacao/539E-B1E5-5A52-7F00 e informe o código 539E-B1E5-5A52-7F00

VIDA E HISTÓRIA DE "Lucimar Atz"

Lucimar Atz, nasceu no dia 19 de setembro de 1972 na comunidade de Fazenda da Barra, interior de Pato Branco.

Seus pais Arlindo Atz e Matilde Zancanaro, tiveram 2 filhos: Alcemar e Lucimar.

Quando Lucimar atingiu a maior idade mudou-se para a cidade, para dar continuidade a seus estudos e trabalhar, mas mesmo assim não deixou de estar presente na comunidade onde a família residia para dar aulas de catequese nos finais de semana.

No ano de 2006 casou-se com Adolfo Luis Menegatti, tiveram 2 filhos: Fernanda e Murilo Atz Menegatti.

Em 2018 depois de muitos exames, foi diagnosticada com linfoma agressivo. Em seguida começou o tratamento, sem muito êxito, os resultados não foram positivos.

Lucimar, com duas crianças pequenas e sabendo da gravidade do linfoma, sempre se manteve positiva, muito carinhosa e preocupada com os filhos.

Foi uma mãe exemplar, uma leoa, cuidava com muito amor e carinho, sempre colocava os filhos em primeiro lugar, com muito orgulho da família que tinha construido.

No ano de 2019, fez tratamento na cidade de Cascavel, onde foram muitas idas e vindas, sempre com muita esperança, positividade que o organismo reagisse, porém, em 15 de julho do ano de 2019 faleceu, deixando muita saudade.

Assinado por 1 pessoa: DIRCEU LUIZ BOARETTO
Para verificar a validade das assinaturas, acesse https://cmpatobranco.1doc.com.br/verificacao/539E-B1E5-5A52-7F00 e informe o código 539E-B1E5-5A52-7F00

FUNARPEN
SELO DIGITAL Nº
3MGeW.PkPcm.kNk5N
nd9he.JxuRr
consulte esse selo em
http://funarpen.com.br

REPÚBLICA FEDERATIVA DO BRASIL
REGISTRO CIVIL DAS PESSOAS NATURAIS

CERTIDÃO DE ÓBITO

Nome
LUCIMAR ATZ

CPF: 881.594.269-68

Matrícula
084442 01 55 2019 4 00068 148 0020656 13

Sexo: Feminino | Cor: Branca | Estado civil e idade: Solteira, 46 anos •• | Eleitor: Sim

Naturalidade: Pato Branco-PR ••

Documento de identificação: 57205172/SSP/PR ••

Filiação e residência
ARNILDO ATZ e **MATILDE ATZ**, A falecida era residente e domiciliada, na Rua Caramuru, 575, Centro, em Pato Branco-PR ••

Data e hora do falecimento: Quinze de julho de dois mil e dezenove, às 13h 45min •• | Dia: 15 | Mês: 07 | Ano: 2019

Local do falecimento
Uopeccan na Rua Itaquatiaras, 789, Santo Onófre, em Cascavel-PR ••

Causas
Choque Séptico, Insuficiência Hepática, Linfoma T ••

Sepultamento / Cremação (Município e cemitério, se conhecido)
Cemitério da Comunidade da Fazenda Barra interior de Pato Branco-PR ••

Declarante
Alcemar Atz ••

Nome e número de documento do médico que atestou o óbito
Dra. Ana Heloisa M Zema, CRM nº 31523 ••

Averbações/Anotações à acrescer
Nascida em 19 de setembro de 1972. Pelo declarante foi-me dito, que a falecida deixou bens a inventariar e não deixou testamento, sabendo que a mesma era eleitora. Deixou dois (2) filhos menores: Fernanda Atz Menegatti com 11 anos e Murilo Atz Menegatti com 09 anos.Apresentado a Declaração de Óbito do Ministério da Saúde nº 26742397-7, Certidão de Nascimento Matrícula 084442.01.55.1972.1.00035.051.0029564-42, lavrada neste Serviço Emolumentos: Isentas (Face a Lei Federal 9.534/97). ••

Anotações de cadastro

Tipo documento	Número	Data expedição	Orgão expedidor	Data de validade
RG	57205172	24/04/1989	SSP/PR	----------

* As anotações de cadastro acima não dispensam a apresentação do documento original, quando exigida pelo órgão solicitante.

Nome do Ofício
Serviço de Registro Civil das Pessoas Naturais

Oficial Registrador
Abegail Vieira Samara

Município e Comarca / UF
Município e Comarca de Pato Branco - Estado do Paraná

Endereço
Rua Tapajos, 152 - 4º Andar - Centro
Cep 85501-045 / Fone: (46) 3225-2455
e-mail: cartorio@cartoriovieira.com

O conteúdo da certidão é verdadeiro. Dou fé.

Pato Branco -PR, 26 de julho de 2019

Jaqueline Celeste Samara
Oficial Substituta

2NMGL 4L4Y X3NVHJTL 5J6
valide em www.serventiasbrasil.com.br

ABEGAIL VIEIRA SAMARA
Oficial
Pato Branco - PR
REGISTRO DE TÍTULOS E DOCUMENTOS E PESSOAS JURÍDICAS

Scanned with CamScanner


Assinado por 1 pessoa: DIRCEU LUIZ BOARETTO
Para verificar a validade das assinaturas, acesse https://cmpatobranco.1doc.com.br/verificacao/539E-B1E5-5A52-7F00 e informe o código 539E-B1E5-5A52-7F00



Assinado por 1 pessoa: DIRCEU LUIZ DOS SANTOS
Para verificar a validade das assinaturas acesse https://cnpatobranco.1doc.com.br/verificacao/539E-B1E5-5A52-7F00 e informe o código 539E-B1E5-5A52-7F00

Scanned with CamScanner

Assinado por 1 pessoa: DIRCEU LUIZ BOARETTO
Para verificar a validade das assinaturas, acesse https://cmpatobranco.1doc.com.br/verificacao/539E-B1E5-5A52-7F00 e informe o código 539E-B1E5-5A52-7F00

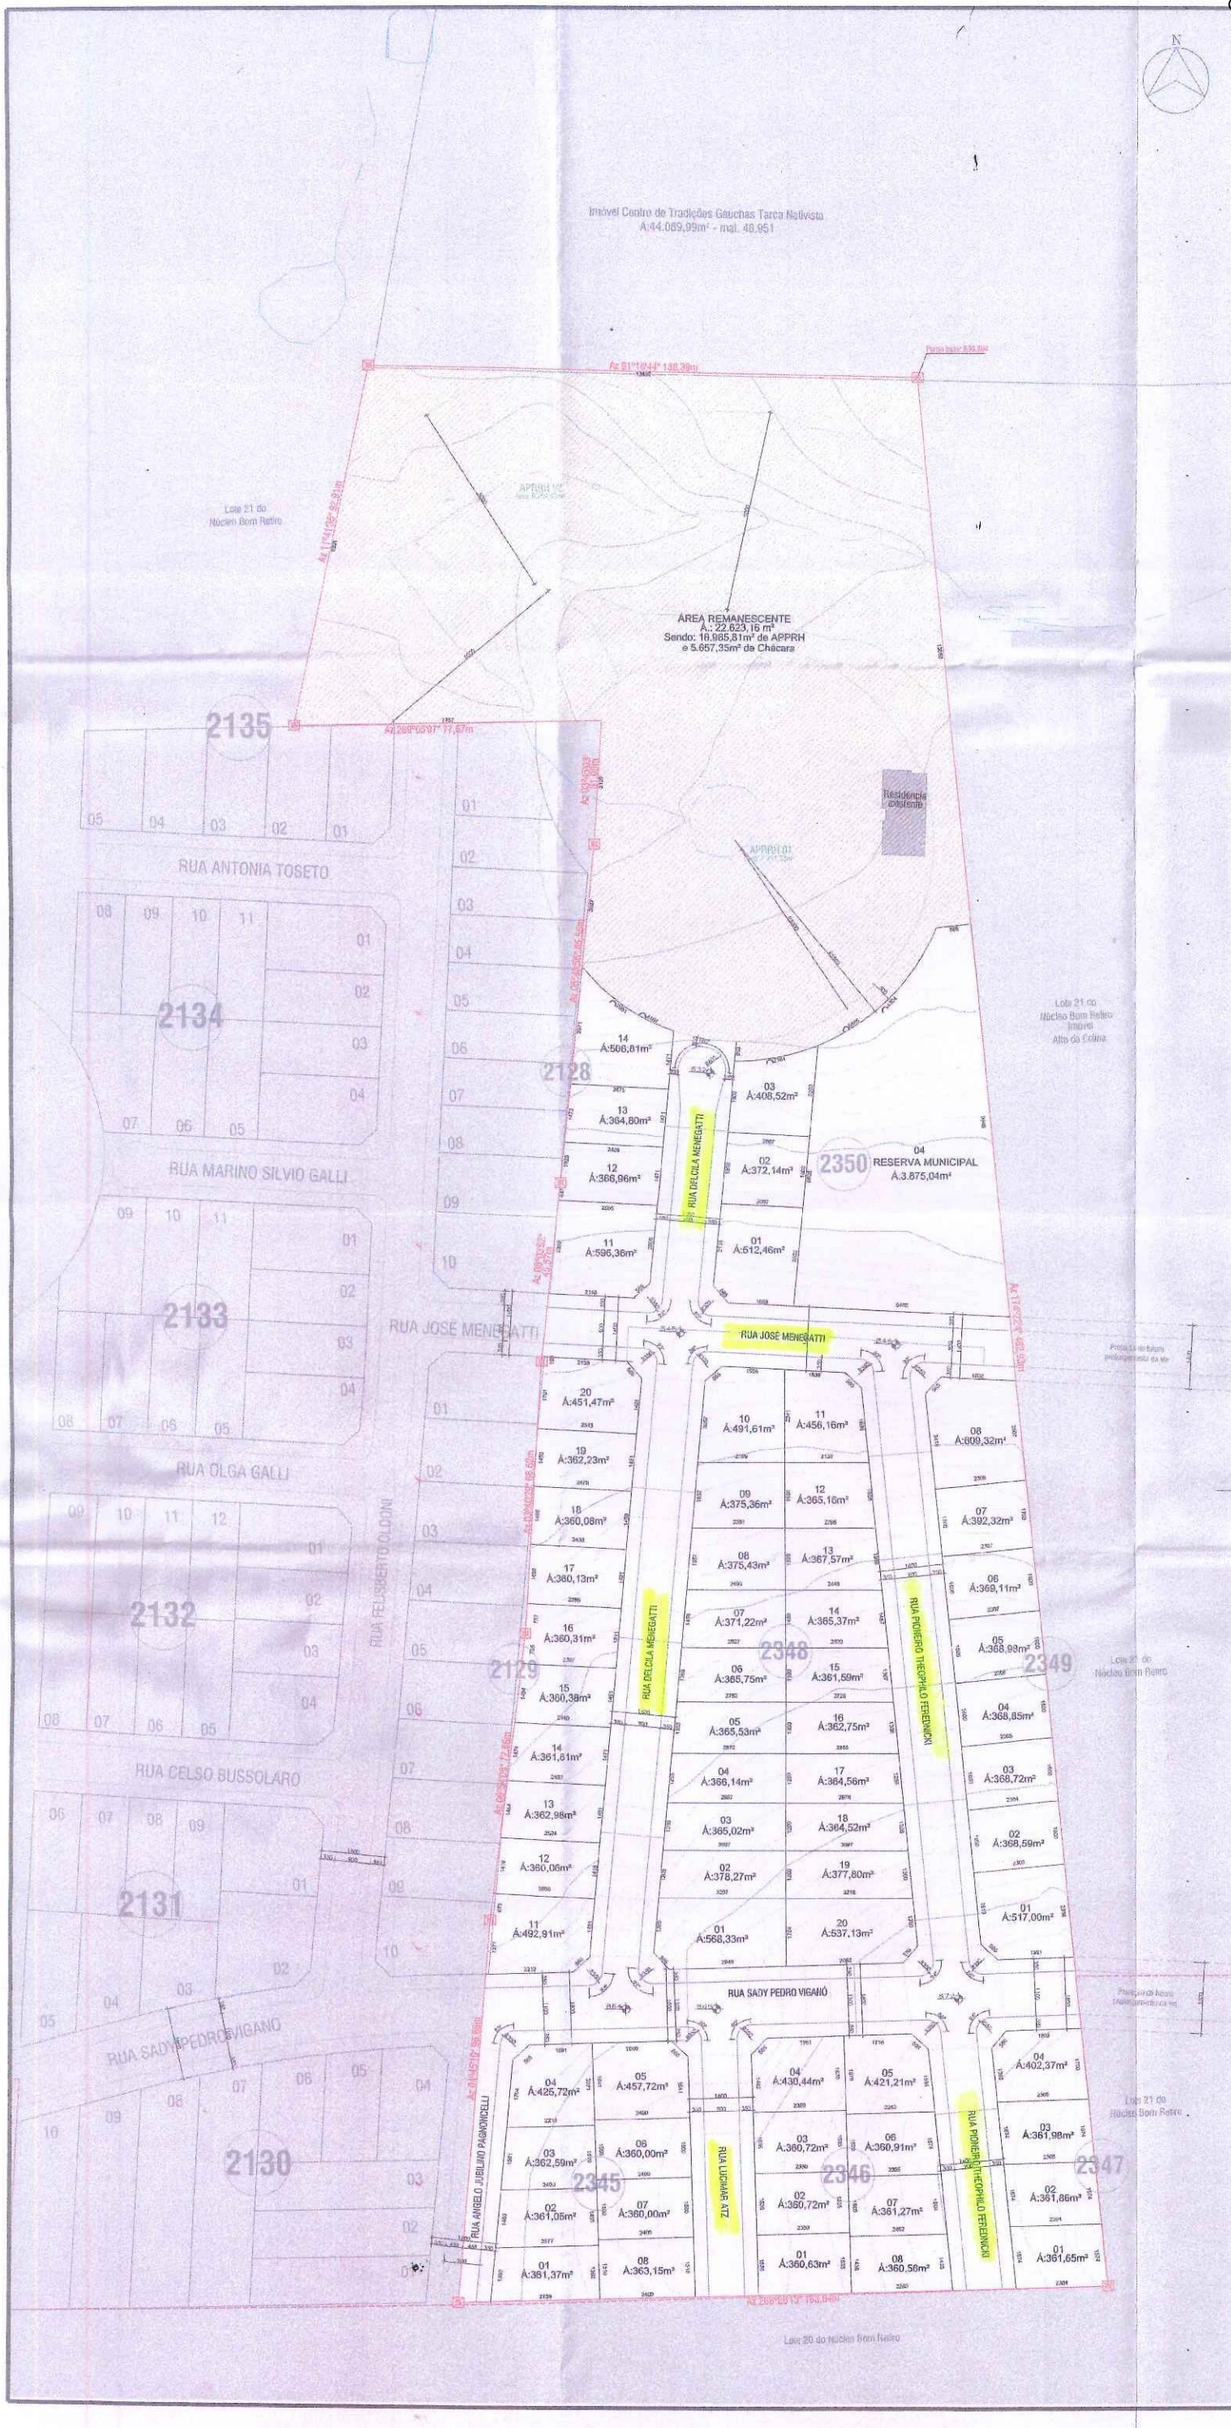

QUADRO DE AREAS GERAL DO LOTEAMENTO

DESCRIÇÃO DO IMÓVEL: IMÓVEL ORLANDO MENEGATTI - MATRÍCULA 48.952
ÁREA: 65.546,00m²

QUADRA NÚMERO	Nº DE LOTES PRIVATIVOS	Á. DE LOTES PRIVATIVOS	Nº DE LOTES Reserva Mun.	ÁREA DA Reserva Mun.	Nº DE LOTES TOTAL	Á. TOTAL DE LOTES
QD 2129	10	3.832,36 m²	--	--	10	3.832,36 m²
QD 2128	04	1.836,93 m²	--	--	04	1.836,93 m²
QD 2345	08	3.051,60 m²	--	--	08	3.051,60 m²
QD 2346	08	3.016,46 m²	--	--	08	3.016,46 m²
QD 2347	04	1.487,86 m²	--	--	04	1.487,86 m²
QD 2348	20	7.945,27 m²	--	--	20	7.945,27 m²
QD 2349	08	3.362,89 m²	--	--	08	3.362,89 m²
QD 2350	03	1.293,12 m²	01	3.875,04	04	5.168,16 m²
TOTAL	65	25.826,49 m²	01	3.875,04	66	29.701,53 m²

ÁREA REMANESCENTE - CHÁCARA	5.657,35 m²
ÁREA REMANESCENTE - APPRH 01 + APPRRH 02	9.754,48m² + 7.211,33 m²= 16.965,81m²
TOTAL ÁREA REMANESCENTE	22.623,16 m²

NOME DA RUA	Á. de pista de rolamento	Á. de calçadas	TOTAL
RUA ANGELO JUBILINO PAGNONCELLI	328,38 m²	234,19 m²	562,57 m²
RUA LUCIMAR ATZ	618,27 m²	468,27 m²	1.086,54 m²
RUA PIONEIRO THEOPHILO FEREDNICKI	2.118,36 m²	1.546,77 m²	3.665,13 m²
RUA SADY PEDRO VIGANÓ	1.565,13 m²	877,87 m²	2.443,00 m²
RUA DELCILA MENEGATTI	2.111,50	1.568,29 m²	3.679,79 m²
RUA JOSÉ MENEGATTI	1.065,85 m²	718,43 m²	1.784,28 m²
TOTAL ÁREA DE RUAS	7.807,49 m²	5.413,82 m²	13.221,31 m²

CÁLCULO DE AREAS P/ RESERVA MUNICIPAL (15%)	
15% DA ÁREA DE LOTES PARA RESERVA MUNICIPAL (25.826,49m²x15%):	3.873,97 m²
ÁREA TOTAL DE RESERVA MUNICIPAL DOADA DENTRO DO LOTEAMENTO:	3.875,04 m²
Nº DE LOTES DE RESERVA MUNICIPAL DOADOS DENTRO DO LOTEAMENTO:	1
CÁLCULO DE AREAS P/ DOAÇÃO MUNICIPAL (35%)	
ÁREA DE APPRH (16.965,81m²) - ÁREA DA CHÁCARA (65.546,00m²) = 48.580,19m² x 35% =	17.003,06m²
ÁREA SENDO DOADA: ÁREA TOTAL DE RUAS + ÁREA DE RESERVA MUNICIPAL =	17.096,35m²
ÁREA TOTAL DO LOTEAMENTO:	65.546,00 m²

LEGENDA

PERÍMETRO DO LOTEAMENTO - ÁREA: 65.546,00m²
MATRÍCULA 48.952 1º OFÍCIO REGISTRO GERAL DE IMÓVEIS

PROJEÇÃO DO PERÍMETRO URBANO

APROVAÇÃO

MUNICIPIO DE PATO BRANCO
PRÉ-APROVADO
06/07/23
VALIDADE: 12 MESES
Secretaria de Planejamento Urbano
Município de Pato Branco
Secretaria de Planejamento Urbano
Fone (46) 3224-3234

OBRA
Loteamento Residencial Menegatti
ESPECIFICAÇÃO
Plantas de lotes

Projeto Urbanistico de Loteamento
EXECUÇÃO
Green Incorporadora LTDA
ESCALA
1/750
DESENHO
Carol

PROPRIETÁRIOS

Adroldo Luiz Menegatti
CPF: 881.555.109-20

Farmej Administração e Participações Ltda
CNPJ: 12.300.290/0001-00

Green Incorporadora Ltda
CNPJ: 12.286.750/0001-17

Heida Menegatti Tumelero e José Carlos Tumelero
CPF: 025.943.669-36 e CPF: 524.870.759-53

Marilene Menegatti Carrozzato
CPF: 049.285.589-79

Alcemar Menegatti e Odila Pagnoncelli Menegatti
CPF: 354.017.839-49 e CPF: 472.861.999-00

Valdecir José Menegatti e Janete Fatima Profetoski Menegatti
CPF: 524.894.549-15 e CPF: 603.346.579/20

Neiva Menegatti Oldoni e Valdir Francisco Oldoni
CPF: 441.100.809-91 e CPF: 410.515.599-53

Inês Menegatti Galvan e Weldir Galvan
CPF: 706.273.479-91 e CPF: 285.580.309-87

Douglas José Menegatti e Sandra da Fonseca Menegatti
CPF: 005.260.299-13 e CPF: 099.608.779-76

Cleodeto Propodoski
CPF: 018.927.179-66

Marcio Pacheco Andrade
CAU PR A 143994-4

Caroliny Vez
CAU PR A 160863-1

PRANCHA
03/05

DATA
17/04/2022

VERIFICAÇÃO DAS ASSINATURAS

Código para verificação: 539E-B1E5-5A52-7F00

Este documento foi assinado digitalmente pelos seguintes signatários nas datas indicadas:

DIRCEU LUIZ BOARETTO (CPF 589.XXX.XXX-87) em 01/08/2023 15:46:23 (GMT-03:00)
Papel: Parte
Emitido por: Sub-Autoridade Certificadora 1Doc (Assinatura 1Doc)

Para verificar a validade das assinaturas, acesse a Central de Verificação por meio do link:

https://cmpatobranco.1doc.com.br/verificacao/539E-B1E5-5A52-7F00