ESTADO DO RIO GRANDE DO SUL
**CÂMARA MUNICIPAL DO RIO GRANDE**

Of 482

# INDICAÇÃO Nº 615 /2017

| | | |
|---|---|---|
| EXPEDIENTE | / | /2017 |
| ACEITO EM | 9 / 1 | /2017 |
| APROVADO EM | 18 / 04 | /2017 |
| REJEITADO EM | / | /2017 |
| ARQUIVO | | |

ATA
9701
9752

14

**PROTOCOLADA SOB Nº 811 /2017**

**EM 06/01/2017**

**REQUER URGÊNCIA**

**O Vereador abaixo assinado, indica após ouvida a Casa, na forma regimental,** que o Executivo Municipal, através da Secretaria competente realize a qualificação da ciclovia que liga o bairro Bolaxa ao Balneário Cassino implementando sinalização vertical e horizontal.

**Sala de Sessões, 05 de janeiro de 2017.**

**Rovam Castro**
**Vereador do PT**

**JUSTIFICATIVA:** Em plenário

VISTO

Presidente

CÂMARA MUNICIPAL DO RIO GRANDE
PROCESSO Nº 2675
14 / 07 / 2017
RUBRICA | FOLHAS

CIDADE HISTÓRICA
RIO GRANDE
PATRIMÔNIO DO
RIO GRANDE DO SUL

Estado do Rio Grande do Sul

PREFEITURA MUNICIPAL DO RIO GRANDE

GABINETE DO PREFEITO

A GENTE VIVE UMA GRANDE HISTÓRIA

**MENSAGEM/477**

Rio Grande, 13 de julho de 2017.

**Excelentíssimo Presidente:**

Em atenção ao ofício n°482 /17, Ind615 /17, em atendimento à proposição do Vereador Rovam Castro, solicitando a Vossa Excelência, através da Secretaria de Município competente, para que realize a qualificação da ciclovia que liga o Bairro Bolaxa ao Balneário Cassino, implementando a sinalização vertical e horizontal, vimos informar que conforme manifestação da Secretaria de Município de Mobilidade Urbana e Acessibilidade estamos encaminhando em anexo para conhecimento, cópia dos projetos da ciclovia entre bolaxa e cassino.

Respeitosamente,

**ALEXNDRE DUARTE LINDENMEYER**
**Prefeito Municipal**

**À sua Excelência o Senhor**
**Ver. JOSÉ CLAUDINO ALVES SARAIVA**
**Presidente da Câmara Municipal**
**NESTA CIDADE**

MCA

***Doe órgãos, doe sangue: Salve vidas!***


PREFEITURA MUNICIPAL DO RIO GRANDE
SECRETARIA ESPECIAL DO CASSINO - SEC
PROJETO DE OVOLINHA
1 & 2º TRECHO


TRECHO 3
ESCALA 1:500
Detalhe de Guarda Corpo
S/ Escala
Detalhe de Guarda Corpo
S/ Escala
TRECHO 4
ESCALA 1:500
CORTE AA'
ESCALA 1:50
PREFEITURA MUNICIPAL DO RIO GRANDE
SECRETARIA ESPECIAL DO CASSINO - SEC
3 & 4º TRECHO



TRECHO 5
ESCALA 1:500



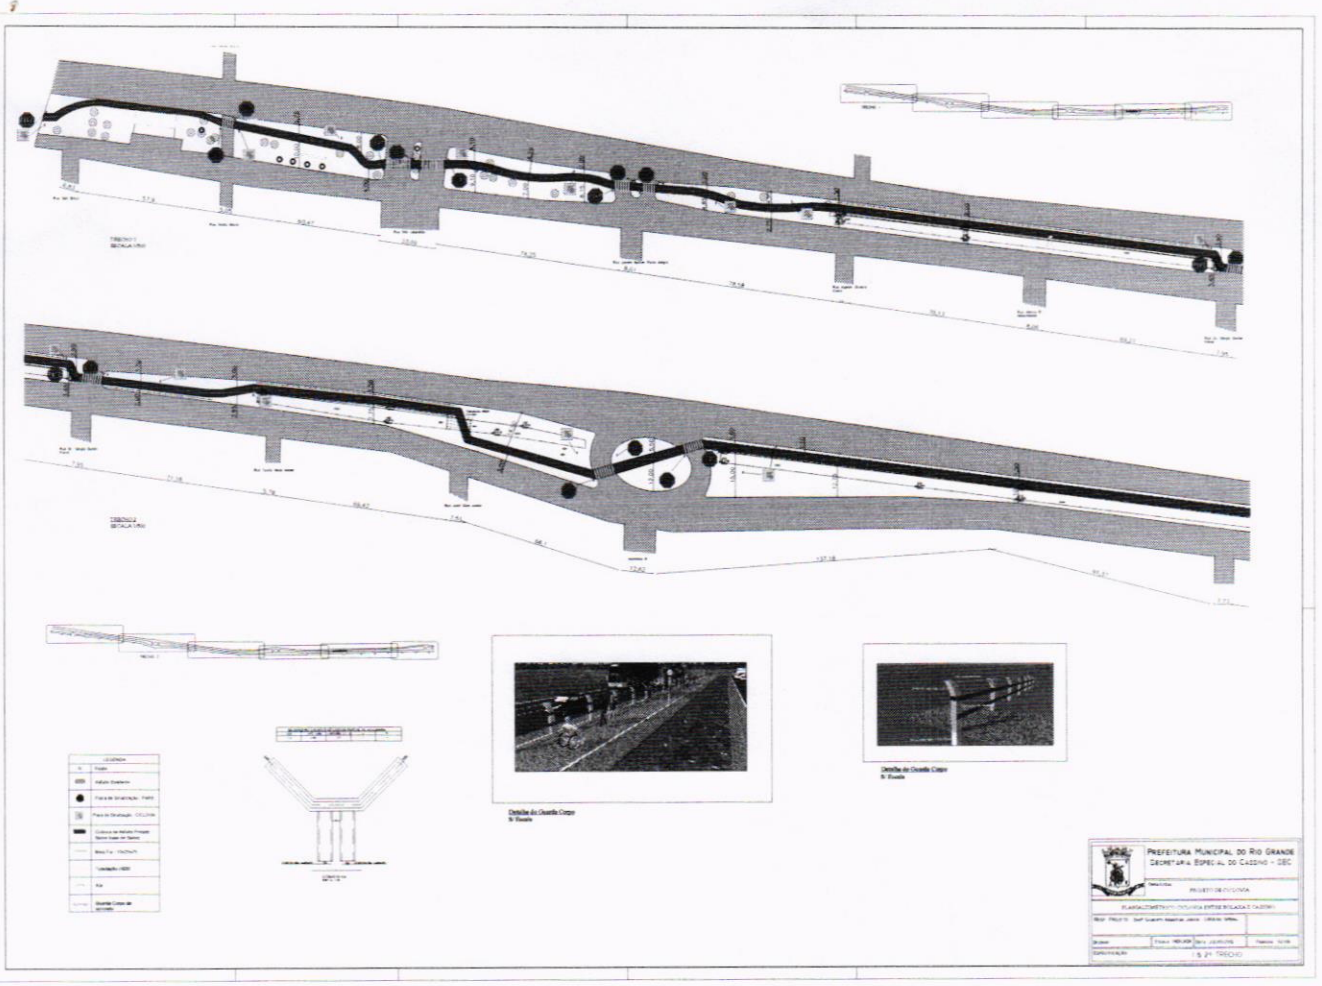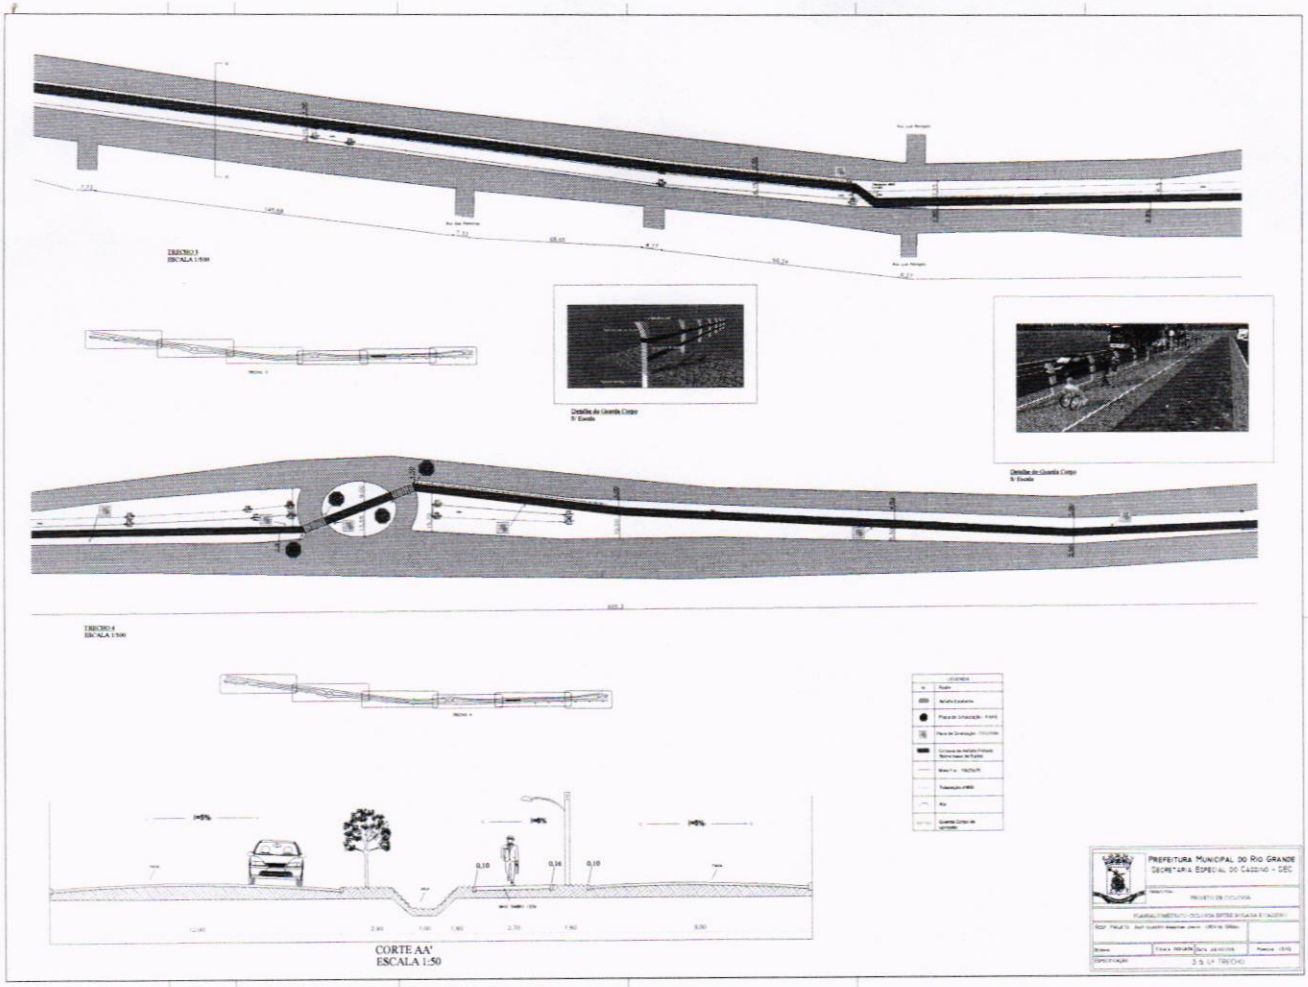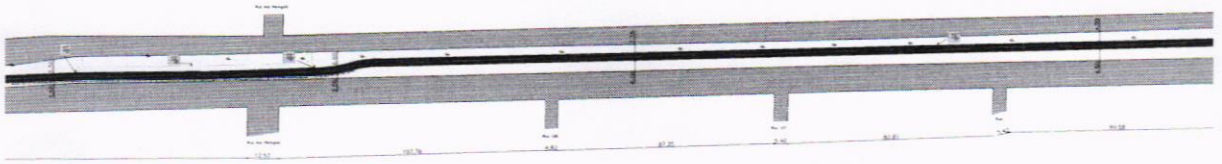

TRECHO 6
ESCALA 1:500







Detalhe do Guarda Corpo
S/ Escala

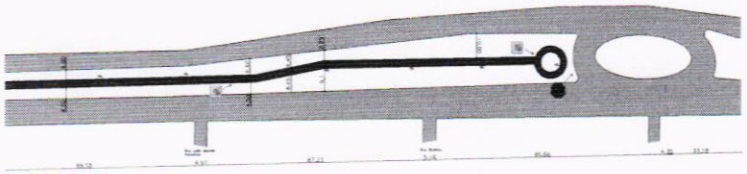

Detalhe do Guarda Corpo
S/ Escala

PREFEITURA MUNICIPAL DO RIO GRANDE
SECRETARIA ESPECIAL DO CASSINO - SEC

PROJETO CICLOVIA

PLANIALTIMETRIA - CICLOVIA ENTRE A PLAYA E CASSINO

5 & 6ª TRECHO

OBS1: As dimensões e especificações dos itens de lazer estão em projeto específico em anexo.
OBS2: O Guarda Corpo só será utilizado na pista quando o trapézio deste apresentar-se a menos de 2metros seja do RS ou de Vala de escoamento pluvial.

OBS1: As dimensões e especificações do guarda corpo estão em projeto específico em anexo.

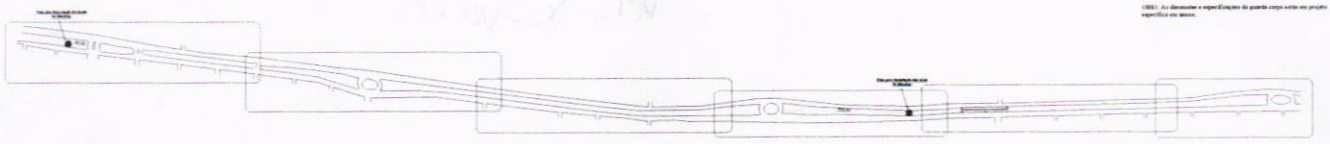

Locação do Guarda Corpo
ESCALA 1:2500



Área de Descanso
S/ Escala



Locação do Guarda Corpo
ESCALA 1:2500



Detalhe do Guarda Corpo
S/ Escala



Detalhe do Guarda Corpo
S/ Escala

PREFEITURA MUNICIPAL DO RIO GRANDE
SECRETARIA ESPECIAL DO CASSINO - SEC

Interessado:
PROJETO DE OCULTAÇÃO

Detalhe do Sanitário

Responsável: [illegible]

Desenho: [illegible] Data: [illegible] Planilha: [illegible]

Carimbo/Legão: