DocuSign Envelope ID: 3A512CB5-9F2F-4ADB-B305-67E3756BD9F8

EIXO[SP]

Itirapina, 17 de agosto de 2022.
E-MAIL.EIXO.1700/22

Ao Vereador interessado.
Pompeia,

22 AGO 2022

Presidente

À CÂMARA MUNICIPAL DE POMPEIA
Rua João da Costa Vieira, 584
Pompeia/SP

A/C Sr. Rogério Teixeira Barbosa
Presidente da Câmara

Ref.: Ofício nº 340/2022.

Assunto: Melhorias na segurança da rotatória existente no KM 479, da SP294.

Excelentíssimo Senhor,

Saudando-o cordialmente, a **Concessionária de Rodovias Piracicaba Panorama S.A. ("EIXO-SP")**, pessoa jurídica de direito privado, inscrita no CNPJ/MF sob o nº 36.146.575/0001-64, concessionária de serviço público, responsável pela operação do sistema rodoviário constituído pelo Lote 30, vem por meio deste, em resposta à correspondência em referência, expor o quanto abaixo segue:

Em atenção ao questionamento se há algum estudo visando melhorias na segurança da rotatória existente no KM 479, da SP294, trecho que corta o perímetro urbano da Vila de Paulópolis/Pompeia-SP, esclarecemos inicialmente que não há qualquer dispositivo no quilômetro em questão, estando inclusive distante do Distrito de Paulópolis.


Desse modo, considerando que o local correto seja o quilômetro 491,3 da rodovia SP294, estamos remetendo anexo o estudo de sinalização para esse local.

Sendo o que se apresenta para o momento, renovando-se os votos de elevada estima e consideração, subscreve-se.

Atenciosamente,

DocuSigned by:
Marcos Góes
AB2DDF4C91404BE...

Marcos Maurício Góes
Relações Institucionais

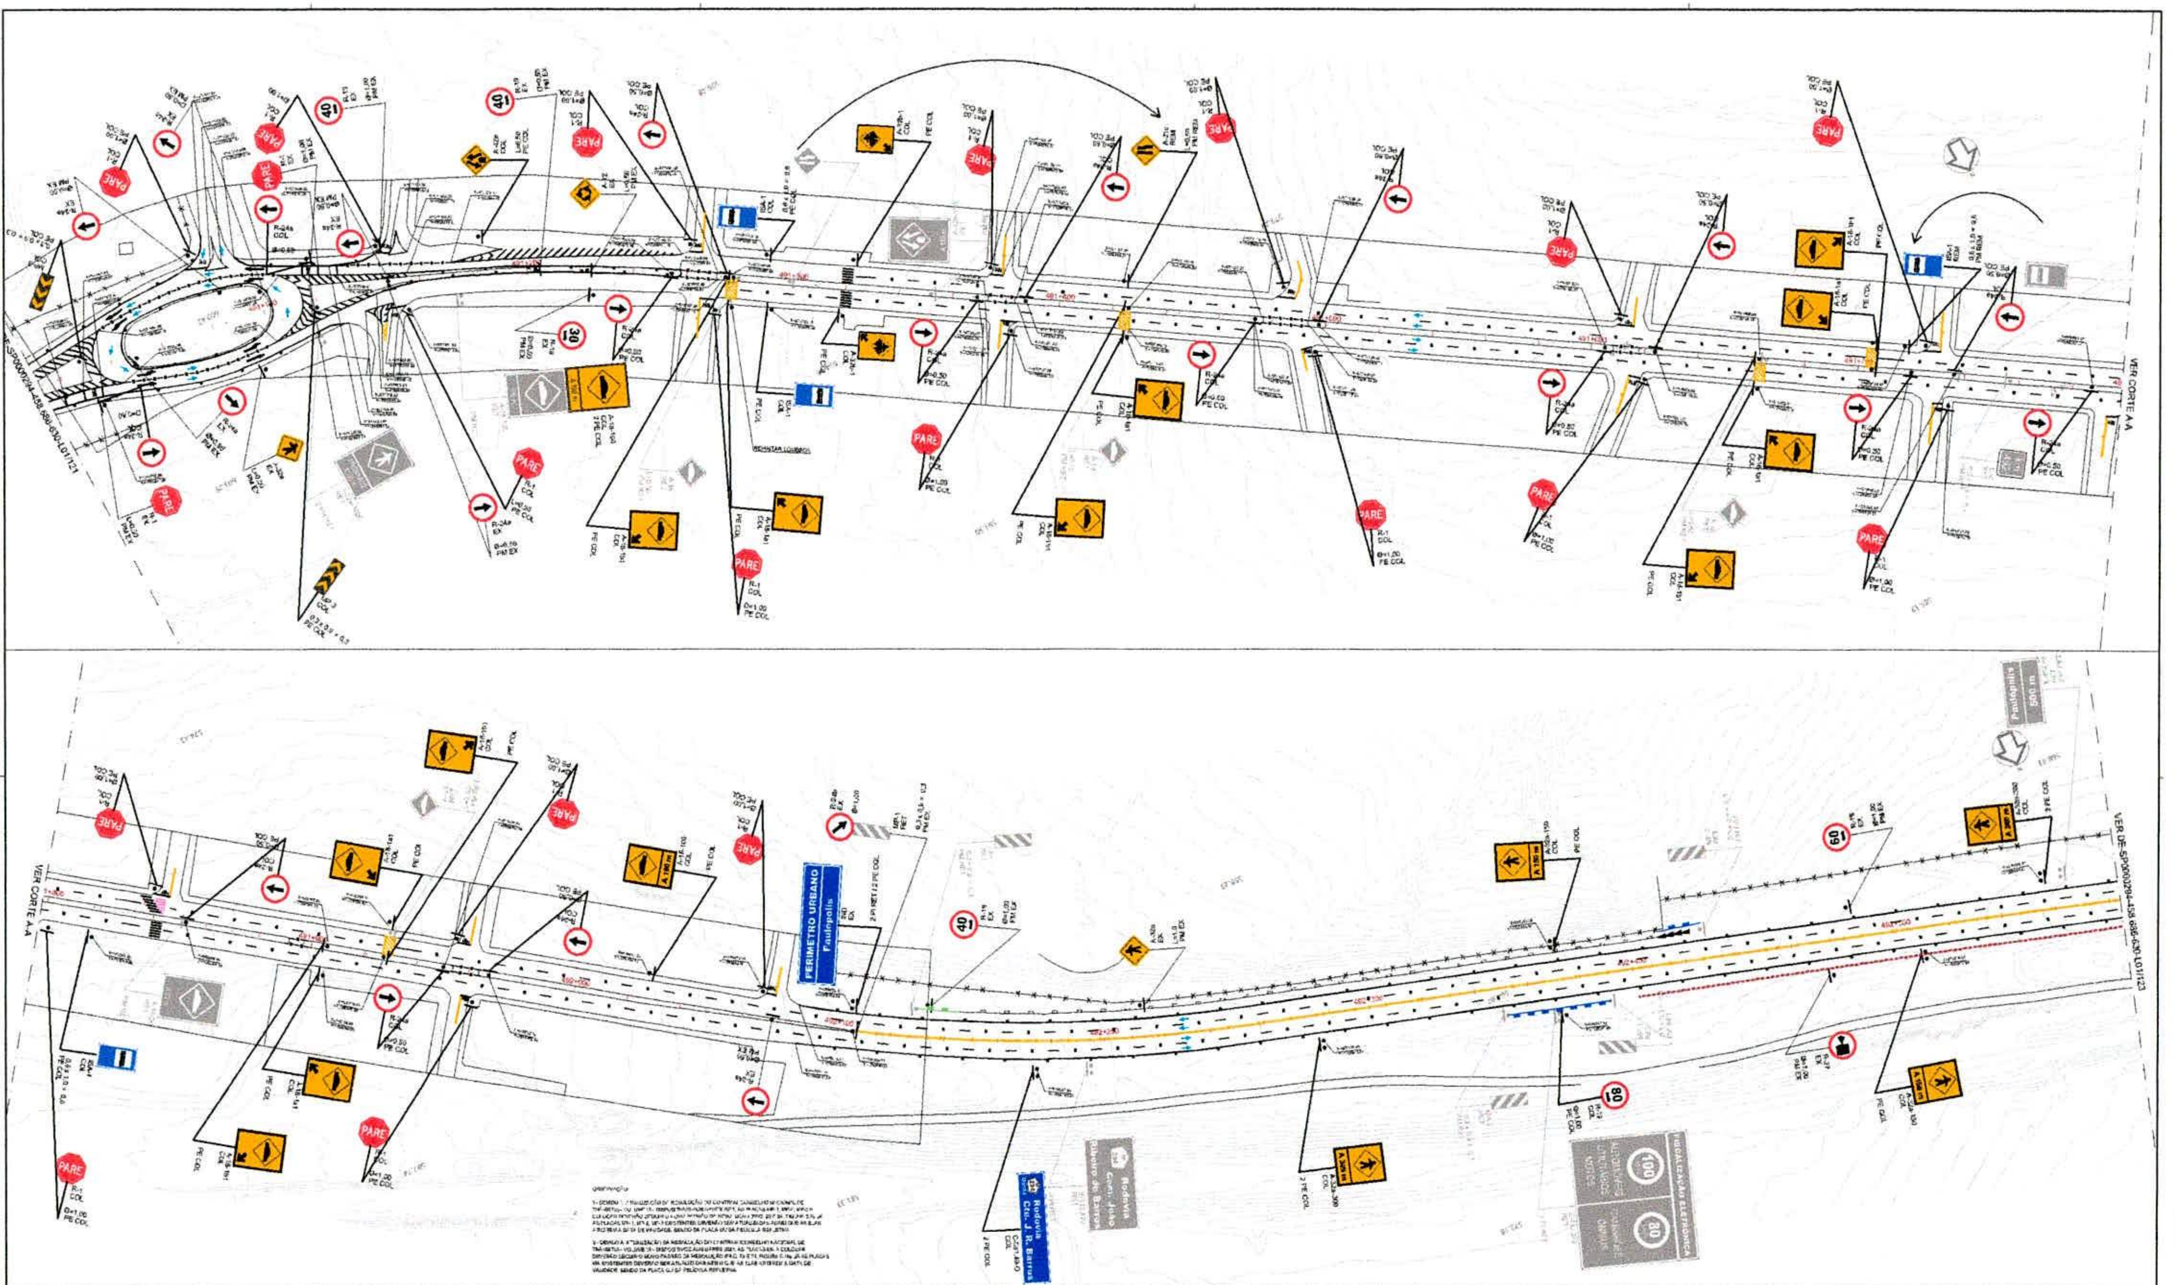

LEGENDA

NOTAS

ARTESP
AGÊNCIA DE TRANSPORTE DO ESTADO DE SÃO PAULO

VERIFICADO — RESPONSÁVEL PELA ÁREA DE PROJETO

APROVADO — RESPONSÁVEL TÉCNICO

EIXO[SP]

PROJETISTA	REV.	DATA	RESP. TEC./PROJETISTA	RESP. TEC./CONCES.	ASSUNTO	DOC. REFERÊNCIA
CATTER engenharia	E	01/2022	Engº André Pita Nº CREA.: 5062454662	Engº Robinson A. de Avila Nº CREA.: 5061803883	COMENTÁRIOS GERAIS	
	D	09/2021	Engº André Pita Nº CREA.: 5062454662	Engº Robinson A. de Avila Nº CREA.: 5061803883	ATENDIMENTO AOS COMENTÁRIOS DA ATA DO DIA 16/07/2021	
	C	11/2020	Engº André Pita Nº CREA.: 5062454662	Engº Robinson A. de Avila Nº CREA.: 5061803883	REVISÃO GERAL DISPOSITIVOS DE SEGURANÇA/INCLUSÃO DO NOME DO RESPONSÁVEL TÉCNICO	

AUTENTICAÇÃO

ESTE DESENHO É ORIGINAL DE CÓPIA DE FLS. ______ AUTOS Nº ______, APROVADO PELO SR. DIRETOR DE ENGENHARIA ÀS FLS. ______ DOS AUTOS Nº ______

CHEFE DA OBRA

ARQUIVO		
Data	Prefixo	Número
Móvel	Gaveta	Divisão
Arquitetura		Mapa

Nº DESENHO ARTESP: DE-SP0000294-458.686-630-L01/122 — REV.: E

TÍTULO: PROJETO EXECUTIVO DE SINALIZAÇÃO HORIZONTAL, VERTICAL E SEGURANÇA

RODOVIA: PIRACICABA-PANORAMA

TRECHO: SP-294 - km 458+000 ao km 529+609

ESTACA: EST. 491+010 a 493+585

DATA: 09/2020

ESCALA: 1:1.000

FOLHA: 122

DER SP