



ESTADO DE MATO GROSSO PREFEITURA MUNICIPAL DE COMODORO

Gestão 2017/2020

Lei nº. 1.800/2018
DE: 28.11.2018

PROTOCOLO
Nº 18271/2018
Data 04/12/2018
08h30 horas.
CÂMARA MUNICIPAL DE
COMODORO/MT

“Autoriza o Poder Executivo Municipal a efetuar contrato de concessão de direito real de uso de imóvel público situado no Setor Industrial (Lei Municipal n. 1.118/2.008) com a pessoa jurídica de SOUTO & CIA LTDA, CNPJ n. 13.168.324/0001-85, com fundamento nos artigos n. 126, §1º, da Lei Orgânica Municipal, c/c art. 17, I, “h”, da Lei 8.666/1.993 e art. 7º, do Decreto-Lei n. 271/1.967, e dá outras providências.”

JEFERSON FERREIRA GOMES, Prefeito Municipal de Comodoro, Estado de Mato Grosso, no uso de suas atribuições legais, faz saber, que a **Câmara Municipal de Comodoro** aprovou e eu sanciono e promulgo a seguinte Lei,

Art. 1º. Fica a Administração Municipal autorizada a conceder, mediante Contrato de Concessão de Direito Real de Uso com a pessoa jurídica de **SOUTO & CIA LTDA**, CNPJ n. 13.168.324/0001-85, o imóvel de propriedade do Município de Comodoro/MT, descrito como Lote n.º 2, da Quadra n.º 14, no Loteamento Setor Industrial II, com área total de 5.225,50m² (cinco mil, duzentos e vinte e cinco metros quadrados e cinquenta centímetros), matrícula n.º 3.632, do 1º Serviço Registral de Imóveis de Comodoro, com limites e confrontações estabelecidos no memorial descritivo e planta de localização anexa, com fundamento nos artigos n. 126, §1º, da Lei Orgânica Municipal, c/c art. 17, I, “h”, da Lei 8.666/1.993 e art. 7º, do Decreto-Lei n. 271/1.967.

§ 1º. A concessão a que se refere o caput deste artigo será firmada por um período de 10 (dez) anos, prorrogáveis por iguais períodos, a pedido do Concessionário, mediante justificativa, a critério do Executivo Municipal (Concedente), desde que haja interesse público e o cumprimento rigoroso dos requisitos para a Concessão de Direito Real de Uso, previstos nessa Lei, no Contrato, ou qualquer outra norma especial.

§ 2º. A prorrogação será registrada em termo aditivo, sempre que demonstrando o interesse público através de motivação expressa.

Rua Espírito Santo, n.º 199 - E - Centro - Fone/Fax: (65) 3283-2405/2528 - CEP 78310-000

E-mail: gabinete@comodoro.mt.gov.br - Comodoro - MT.

Site: www.comodoro.mt.gov.br



ESTADO DE MATO GROSSO PREFEITURA MUNICIPAL DE COMODORO

Gestão 2017/2020

§ 3º. O imóvel ora cedido terá a destinação predominantemente industrial para a realização das atividades de “comércio de peças e acessórios para veículos”, além de outras atividades secundárias, devendo ser mantida até o final do prazo da concessão, sendo vedada a alteração de sua finalidade sem o consentimento do Poder Público.

§ 4º. O prazo de concessão poderá ser prorrogado, mediante termo aditivo, quando houver interesse público devidamente caracterizado através de motivação expressa.

Art. 2º. A concessão de direito real de uso poderá ser contratada, por instrumento público ou particular, e será inscrita e cancelada em livro especial.

Art. 3º. Desde a inscrição da concessão de uso, com a assinatura do contrato, o Concessionário fruirá plenamente do imóvel para os fins estabelecidos no contrato, também previstos no § 3º, do art. 1º, e responderá por todos os encargos civis, administrativos e tributários que venham a incidir sobre o imóvel e suas rendas.

Art. 4º. O Concessionário deverá zelar pela manutenção e conservação do imóvel, bem como responder por todos e quaisquer encargos que incidam sobre o referido bem, principalmente os de ordem tributária.

Art. 5º. O Concessionário deverá respeitar todas as leis ambientais e de utilização do solo, cumprir com todas as normas de natureza trabalhista e previdenciária, bem como manter regular escrituração contábil.

Art. 6º. Dentro do prazo de 06 (seis) meses fica o Concessionário obrigado a promover a edificação de seu estabelecimento no imóvel e o efetivo funcionamento, não podendo desvirtuar da sua atividade precípua sob pena de extinção automática dos efeitos desta Lei e reversão da posse direta do imóvel em favor do Município de Comodoro, perdendo, neste caso, as benfeitorias de qualquer natureza em favor do patrimônio público municipal.

Parágrafo único. O prazo acima citado poderá ser prorrogado, por igual período, a depender de expressa solicitação do Concessionário, dentro do prazo previsto no *caput*, devidamente justificado, e dependerá de aprovação do Concedente.

Rua Espírito Santo, n.º 199 - E - Centro - Fone/Fax: (65) 3283-2405/2528 - CEP 78310-000

E-mail: gabinete@comodoro.mt.gov.br - Comodoro - MT.

Site: www.comodoro.mt.gov.br



ESTADO DE MATO GROSSO PREFEITURA MUNICIPAL DE COMODORO

Gestão 2017/2020

Art. 7º. A concessão de direito real de uso, salvo disposição contratual em contrário, transfere-se por ato inter vivos, ou por sucessão legítima ou testamentária, devendo ser registrada a transferência, com comunicação ao Poder Executivo local.

Art. 8º. Poderá o Concessionário levar a registro público o Contrato de Concessão de Direito Real de Uso, desde que devidamente edificadas as obras e iniciadas suas atividades industriais, exigências essas que serão conferidas pelo Concedente, ficando a cargo do Concessionário todos os custos necessários para tanto, tais como custas e emolumentos cartorários e tributos.

Art. 9º. Deverá ser constituída uma Comissão Especial de Avaliação e Fiscalização das Concessões de Direito Real de Uso dos Imóveis do Setor Industrial II, caso ainda não constituída, especial ou permanente, composta por representantes do Poder Executivo, que deverá acompanhar os trâmites da concessão, por etapas previamente fixadas, emitindo pareceres, inclusive, incumbindo-lhe a fiscalização posterior dos imóveis concedidos, a fim de verificar se estão atendendo aos fins para os quais foram concedidos.

Art. 10. Fica registrado que a presente Concessão de Direito Real de Uso atendente ao interesse público, haja vista fomentar a industrialização do Município de Comodoro, em Setor legalmente previsto para essa finalidade (industrial II, Lei n. 1.118/2008), gerando empregos, fazendo circular renda e incrementando receitas de tributos, autorizando, dessa forma, sua destinação nos termos dos artigos n. 126, §1º, da Lei Orgânica Municipal, c/c art. 17, I, "h", da Lei 8.666/1.993 e art. 7º, do Decreto-Lei n. 271/1.967.

Art. 11. Esta Lei entra em vigor na data de sua publicação.

Art. 12. Revogam-se as disposições em contrário.

Gabinete do Prefeito Municipal de Comodoro, Estado de Mato Grosso, aos 28 dias do mês de novembro de 2018.

Jeferson Ferreira Gomes
Prefeito Municipal



ESTADO DE MATO GROSSO
PREFEITURA MUNICIPAL DE COMODORO
SECRETARIA MUNICIPAL DE PLANEJAMENTO

MEMORIAL DESCRITIVO

ASSUNTO: CONCESSÃO DE DIREITO REAL DE USO DE IMÓVEL PÚBLICO.

CONCESSIONÁRIA: SOUTO & CIA LTDA - ME

CNPJ: 13.168.324/0001-85

LOCALIZAÇÃO: LOTEAMENTO SETOR INDUSTRIAL II – QUADRA Nº 14 – LOTE-02.

MUNICÍPIO : COMODORO


ESTADO : MATO GROSSO

ÁREA : 5.225,50 m² (Cinco mil duzentos e vinte e cinco e cinquenta metros quadrados).

LIMITES E CONFRONTAÇÕES

Medindo 35,00 metros de frente com Azimute de AZ= 4°33'42", confrontando com Avenida Selmo Antonio Barbiero (LESTE); 149,30 metros pela direita com Azimute AZ= 271°40'26", confrontando com lote nº 2B (NORTE); 35,00 metros ao fundo com Azimute de AZ= 184°36'29", confrontando com propriedade de Zenor Zamban - Fazenda Nova Vacaria (OESTE); 149,33 metros pela esquerda com Azimute de AZ= 91°40'40", confrontando com lote nº 2A (SUL), fechando assim este perímetro;

Comodoro/MT, 13 de Setembro de 2018.

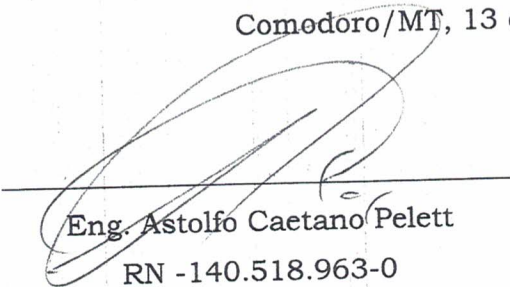
Eng. Astolfo Caetano Pelett

RN -140.518.963-0



AZ-184°36'29"52,61

20,00

149,28

2B

AZ - 271°40'26"

149,30

2

A=5.225,50m²

149,33

AZ - 91°40'40"

A=3.733,37m²

2A

149,35

25,00

25,00


AZ-4°33'42"

25,05

I - AVENIDA SELMO ANTÔNIO BARBIERO

PLANTA DE LOCAÇÃO

ESCALA-----1:1.500

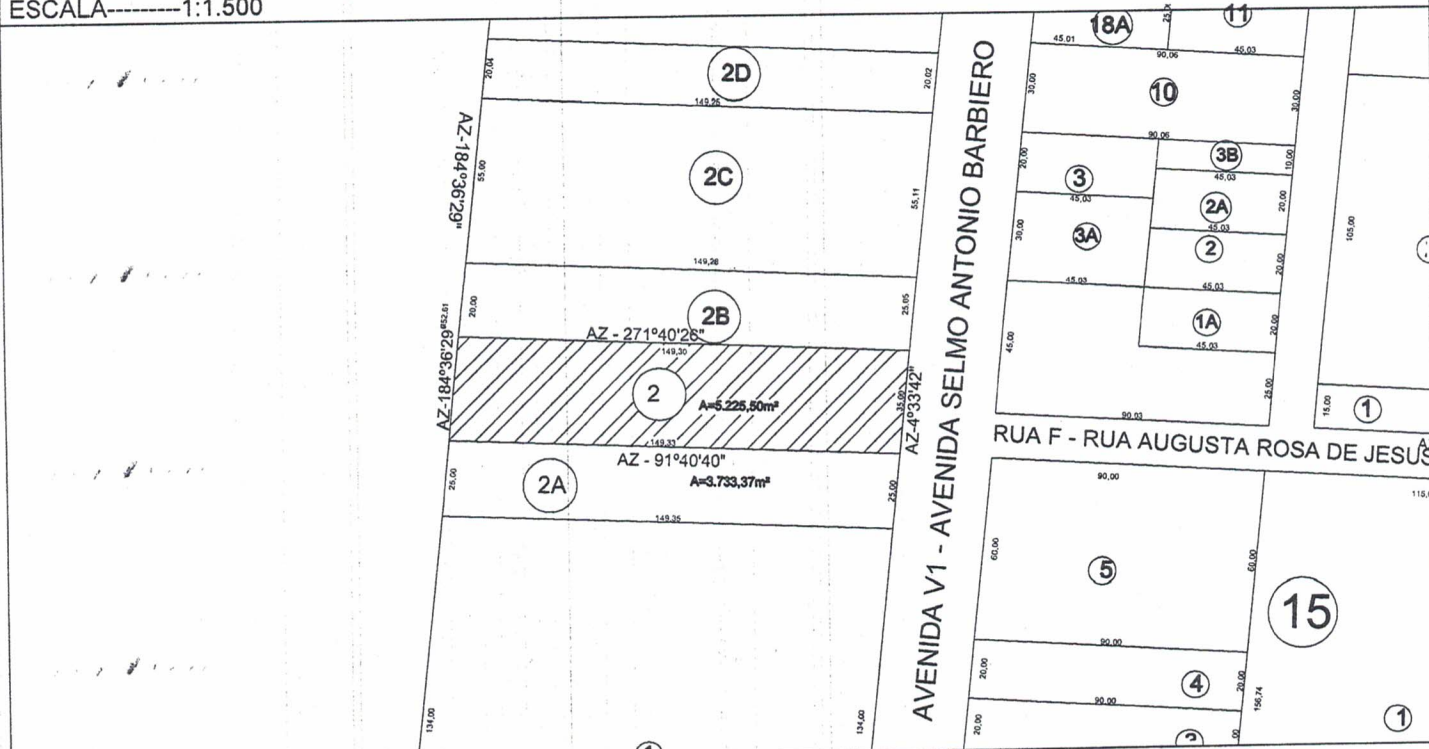

PLANTA DE LOCALIZAÇÃO

ESCALA-----1:2.500

ASSUNTO:

CONCESSÃO DE DIREITO REAL DE USO DE IMÓVEL PÚBLICO

CONCESSIONÁRIA:
SOUTO & CIA LTDA - MECNPJ:
13.168.324/0001-85LOCALIDADE:
LOTEAMENTO SETOR INDUSTRIAL IIQUADRA:
Nº 14LOTE:
Nº 02ÁREA CONCESSÃO:
5.225,50 m²MUNICÍPIO:
COMODOROESTADO:
MATO GROSSODATA:
13/09/2018MATRÍCULA Nº:
3.632DESENHO:
Eduardo Da Silva

ADMINISTRAÇÃO:

RESPONSÁVEL TÉCNICO:

Jefferson Ferreira Gomes
Prefeito MunicipalEngº Civil - Astolfo Caetano Pelett
RNP - 140.518.963-0