PUBLICADO
Hoje Pendro Sul
Edição 1002
Página 14
Data 08 / 11 / 17

LEI Nº 4400

Súmula: Autoriza o Poder Executivo Municipal a receber, em reversão, imóvel que especifica, e dá outras providências.

A CÂMARA MUNICIPAL DE IRATI, Estado do Paraná, APROVOU e eu PREFEITO MUNICIPAL, SANCIONO a seguinte Lei:

Art. 1º - Fica o Poder Executivo Municipal autorizado a receber, em reversão o imóvel localizado no **DISTRITO INDUSTRIAL DA BR - 277**, com área de 5.394,00 m², identificado como lote nº 28 (matrícula nº 11.042), do 1º Ofício do Registro de Imóveis de Irati – Paraná, conforme mapa, memorial descritivo e matrícula que farão parte integrante desta lei.

Parágrafo único: - O imóvel constante do artigo primeiro reverterá ao Patrimônio Público Municipal tendo em vista a solicitação da empresa Engefield Construtora Ltda.

Art. 2º - As despesas decorrentes desta lei correrão por conta das dotações orçamentárias vigentes.

Art. 3º - Esta lei entra em vigor na data da sua publicação, revogadas as disposições em contrário.


GABINETE DO PREFEITO MUNICIPAL DE IRATI, em 1º de novembro de 2017.

Jorge David Derbli Pinto
Prefeito Municipal

PLANTA DE TERRENO URBANO CONFIGURADO SOB Nº 28 DA PLANTA CONDOMÍNIO INDUSTRIAL DA BR 277, LOCALIZADO NO BAIRRO NHAPINDAZAL, CIDADE DE IRATI PARANÁ

PROPRIETÁRIO: PREFEITURA MUNICIPAL DE IRATI

ÁREA: 5.394,00m²

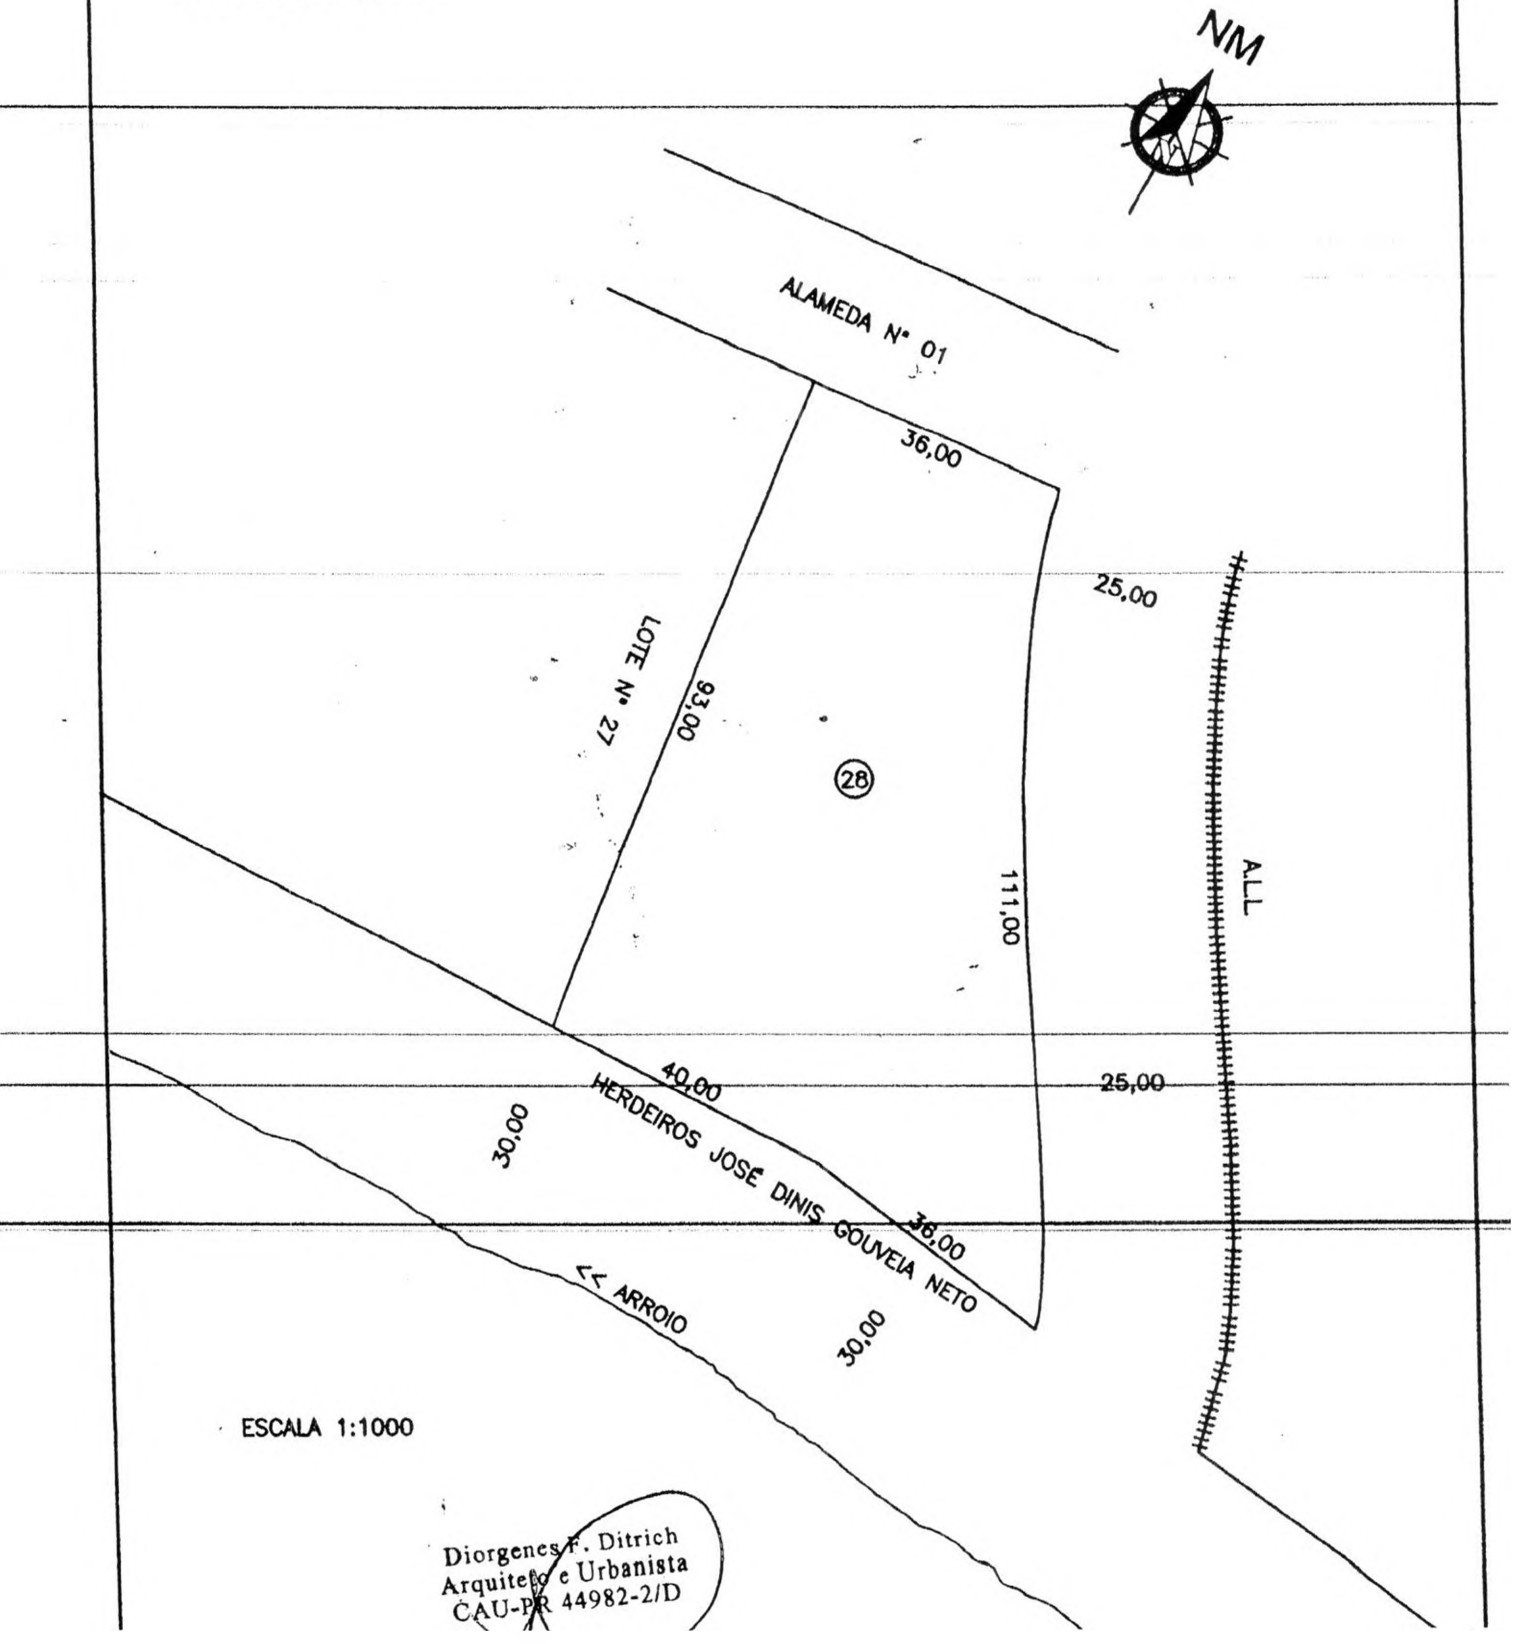

ESCALA 1:1000

Diorgenes F. Ditrich
Arquiteto e Urbanista
CAU-PR 44982-2/D

MEMORIAL DESCRITIVO

DE UM LOTE DE TERRENO URBANO CONFIGURADO SOB Nº28 DA PLANTA CONDOMÍNIO INDUSTRIAL DA BR 277, LOCALIZADO NO BAIRRO NHAPINDAZAL, CIDADE DE IRATI PARANÁ.

PROPRIETÁRIO = PREFEITURA MUNICIPAL DE IRATI
ÁREA LOTE 28 = 5.394,00m²

DESCRIÇÃO

O imóvel em questão faz frente para a Alameda nº01 e tem o seu ponto de início no ponto de divisa com o lote nº27.

Deste ponto segue pelo alinhamento predial da Alameda nº01 em 36,00 metros, chegando no limite da faixa de domínio da ALL (América Latina Logística).

Deste ponto deflexiona à direita segue pelo limite da faixa de domínio da ALL em 111,00 metros.

Deste ponto deflexiona à direita confrontando com herdeiros de José Dinis Gouveia Neto em linha quebrada de 36,00 e 40,00 metros.

Deste ponto deflexiona à direita confrontando com o lote nº27 em 93,00 metros, chegando no alinhamento predial da Alameda nº01, sendo o ponto de onde se fez início, encerrando a presente descrição com área de 5.394,00 metros quadrados.

Diorgenes F. Ditrich
Arquiteto e Urbanista
CAU-PR 44982-2/D

REGISTRO DE IMÓVEIS
1ª Circunscrição - IRATI - PARANÁ
Rua Dr. Correia, 277
Fone: 422-1479
TITULAR:
Bel. EDMUNDO ATANASIO DE MORAIS
CPF 004 426 079-20

REGISTRO GERAL

FICHA
- 01 -

MATRÍCULA N.º 11.042

RÚBRICA

DATA: 07 de janeiro de 2.005.

IMÓVEL: Um lote de terreno urbano, composto pelo lote 28 da Planta do Loteamento Industrial, Condomínio Industrial de Irati, localizado em Nhapindazal, nesta cidade, com a área de 5.394,00 m2, com as medidas, divisas e demais características constantes do memorial descritivo elaborado pelo Engª Karine Keiko K. Carneiro – CREA- Pr 28.591-D, a saber: O imóvel em questão é de forma irregular, faz frente para a Rua F em 40,00 metros. Á direita de quem olha da Rua F, o imóvel confronta com terras do lote 27 em 93,00 metros. Á esquerda de quem olha da Rua F o imóvel confronta com terras da Faixa de domínio da Rede Ferroviária Federal S/A- RFFS/A em 111,00 metros. Nos fundos confronta com terras de Preservação Permanente em linhas quebradas de 40,00 metros e de 36,00 metros, encerrando a presente descrição com a área de 5.394,00 m2.

PROPRIETÁRIO: MUNICÍPIO DE IRATI, Unidade da Federação no Estado do Paraná, pessoa jurídica de direito público interno, com sede e foro jurídico na cidade de Irati, na Rua Cel. Emílio Gomes, 22, no Paço Municipal 02 de abril, inscrita no CGC/MF nr. 75.654.574/0001-82.

TÍTULO DE DOMÍNIO: Registro do Loteamento: R-11- 5.041 do livro nr. 02 do 1º Ofício de Registro de Imóveis desta Comarca. Dou Fé. Prot. 32.651 do livro 1-A.

O Oficial

Certifico e dou fé, que a presente é reprodução fiel do original apresentado neste cartório.
Irati 08 AGO. 2011 PR
Edmundo Atanásio de Morais
2º Tabelionato de Notas e 1º Ofício Registro de Imóveis

Cert 132.20 de 08/07/2011

SELO FUNARPEN

REGISTRO DE IMÓVEIS EDMUNDO ATANÁSIO DE MORAIS
Selo Registral
2,90

SEGUE NO VERSO