AO EXPEDIENTE
Em 20 / 11 / 2018
Presidente

ESTADO DA PARAÍBA
CÂMARA MUNICIPAL DE CABEDELO

CÂMARA MUNICIPAL DE CABEDELO – ESTADO DA PARAÍBA

PROJETO DE LEI Nº 143 /2018.
(Da Vereadora Maria do Socorro)

CONSTOU NO EXPEDIENTE
Em 20 / 11 / 2018
1º Secretário

RECEBIDO
Secretaria Legislativa
Câmara Municipal de Cabedelo (PB)
Às 10:15 hs. Em 19 / 11 / 2018
VISTO

DENOMINA DE RUA HUGO DOMINGUES, A ATUAL RUA PROJETADA, S/N, QUADRA O, LOTE 09, DO LOTEAMENTO MORADA NOVA, NESTE MUNICIPIO E DÁ OUTRAS PROVIDÊNCIAS.

AVULSOS
DISTRIBUÍDO
Em 20 / 11 / 2018
1º Secretário

A Câmara Municipal decreta:

Art. 1º Fica denomina de Rua Hugo Domingues, a atual Rua Projetada, S/N, com inicio na Quadra O e termino na Quadra M, Lote 09, do Loteamento Morada Nova, no Município de Cabedelo-PB.

Art. 2º Esta Lei entra em vigor na data de sua publicação.

Art. 3º Revogam-se as disposições em contrário.

APROVADA
PLENÁRIO
Em 27 / 11 / 2018
Presidente

Plenário "LUIZ DE GÓES", em 19 de novembro de 2018.

MARIA DO SOCORRO GOMES
Vereadora

CÂMARA MUNICIPAL DE CABEDELO
ESTADO DA PARAÍBA

JUSTIFICATIVA

A proposição tem por objetivo atender solicitações dos moradores locais, além de ser uma justa homenagem a um dos combatentes brasileiros na Segunda Guerra Mundial, tem como proposito beneficiar os vários comerciantes que se situam no local, nos quais se incluem os ora requerentes, tendo em vista que estão sendo prejudicados pela falta de um CEP para melhor identificar os seus estabelecimentos, conforme biografia, abaixo assinado e requerimento dos moradores e comerciantes.

Diante o exposto, colho o ensejo para reiterar a necessidade da aprovação desta proposição.

Plenário "LUIZ DE GÓES", em 19 de novembro de 2018.

MARIA DO SOCORRO GOMES
Vereadora

CÂMARA MUNICIPAL DE CABEDELO
ESTADO DA PARAÍBA

À Sua Excelência a Senhora

Vereadora MARIA DO SOCORRO GOMES

Cabedelo/PB, nesta data.

Assunto: requerimento de atribuição de nome a Rua Projetada

Senhora Vereadora,

HUGO DUÍLIO DOMINGUES DOS SANTOS, brasileiro, casado, portador do RG de nº 441806, expedido pela SSP/PB, e do CPF de nº 431.095.274-72, e **RAIMUNDO NUNES PEREIRA FILHO**, brasileiro, casado, portador do RG de nº 816264, expedido pela SSP/PB, e do CPF de nº 395.886.024-91, ambos sócios da **UNIMASSA ARGAMASSAS INDUSTRIAIS LTDA.**, inscrita no CNPJ de nº 01770230/0001-00, situada neste Município de Cabedelo, ao tempo em que cumprimentam Vossa Senhoria, vêm, respeitosamente, requerer a atribuição do nome de **HUGO DOMINGUES**, ex-militar, já falecido, que foi herói de guerra e comerciante pioneiro do ramo farmacêutico, conforme biografia e atestado de óbito anexos a este requerimento, à **Rua Projetada, s/n, quadra O, Lote 09, do Loteamento Morada Nova, neste Município de Cabedelo/PB**.

A medida, além de ser uma justa homenagem a um dos combatentes brasileiros na Segunda Guerra Mundial, tem como objetivo beneficiar os vários comerciantes que se situam no local, nos quais se incluem os ora requerentes, tendo em vista que estão sendo prejudicados pela falta de um CEP para melhor identificar os seus estabelecimentos.

Atenciosamente,

HUGO DUÍLIO DOMINGUES DOS SANTOS
441806 SSP-PB

RAIMUNDO NUNES PEREIRA FILHO
816264 SSP PB

CÂMARA MUNICIPAL DE CABEDELO — ESTADO DA PARAÍBA

CERTIDÃO DE REGISTRO DE IMÓVEL

TÂNIA MARIA DORNELAS DE MELO - OFICIAL DO REGISTRO DE IMÓVEIS DA CIDADE DE CABEDELO - ESTADO DA PARAÍBA, na forma da lei, **CERTIFICA**, a pedido verbal de pessoa interessada, que, revendo a Matricula. 4.922, sob n° de ordem R-05-4.922 em data de 29/01/1997, consta o teor seguinte: ***Lote de Terreno Próprio sob n° 09 (nove) da quadra "O ", do Loteamento MORADA NOVA, localizado à margem esquerda da Rodovia BR-230, João Pessoa-Cabedelo, medindo l6m00 de largura na frente e nos fundos, por 30m00 de comprimento de ambos os lados, limitando-se ao Norte e ao Poente com duas Avenidas projetadas(V.L.26 e V.L.19) que formam esquina; ao Sul com o lote nr 10 e ao Nascente com o lote nr 08, todos da mesma quadra e loteamento, beneficiado com o galpão comercial, em alvenaria, coberto de telhas, canal e uma ponte de lajes, com um escritório dependência com WC, uma área construída de 75,86m2***, de propriedade do Sr. ***HUGO DUILIO DOMINGUES DOS SANTOS, brasileiro casado com Morgana Cabral de Menezes D.dos Santos, administrador, residente na rua Abilio Teixeira de Vasconcelos nr 201-Edf. Radier, apart° 104-Tambauzinho, João Pessoa-PB, portador do CIC nr 431.095.274-72, RG nr 441.886-2a.Via SSP/PB e Sr. RAIMUNDO NUNES PEREIRA FILHO, brasileiro, casado com Ana Cecília Siqueira Moura G.Pereira, Engenheiro Civil, residente na Avenida Pombal nr 419-Manaira, João Pessoa-PB, portador do CIC nr 395.886.024-91, RG nr 816.264-2a.Via SSP/PB.*** O referido é verdade. Dou fé

Cabedelo - PB, 18 de Setembro de 2018.

TABELIÃ DO 1º OFÍCIO DE NOTAS

Roberto Regio de Melo Andrade
SUBSTITUTO

CR-096/17[RM]

Figueirêdo Dornelas Serviço Notarial e Registral
1º Ofício de Notas e Privativo de Registro Imobiliário
Rua Aderbal Piragibe, 05 - Centro - CEP: 58310-000 - Cabedelo - PB
Fone / Fax: (82) 3228.1142

REGISTRO DE IMOVEIS
CERTIDAO POSITIVA
Cabedelo-PB, 18/09/2018 11:20:17
Roberto Regio de Melo Andrade - Substituto
EMOL:R$ ***23,70 FARPEN:R$ **1,27 FEPJ:R$ **4,74 [illegible] **1,18
COD.CONTROLE: 2018-005874
SELO DIGITAL: AHW05196-BOHR
Confira a autenticidade em https://selodigital.tjpb.jus.br

VÁLIDO EM TODO TERRITÓRIO NACIONAL. QUALQUER ADULTERAÇÃO OU RASURA INVALIDA ESTE DOCUMENTO

CÂMARA MUNICIPAL DE CABEDELO
ESTADO DA PARAÍBA

BIOGRAFIA DE HUGO DOMINGUES

Hugo Domingues, nasceu no dia: 18/03/1922 na cidade de Catarina/CE,

Filiação: Manuel Domingues e Nena Feitosa Domingues

Alistou-se aos 18 anos no quartel do exército de Fortaleza, após treinamento intensivo foi convocado para fazer parte da FEB, sob o comando do Marechal Mascarenhas de Morais, onde participou da Tomada de Monte Castelo na ITÁLIA. Voltou para o BRASIL EM OUTUBRO DE 1945, como herói de Guerra. Escolheu a cidade de João Pessoa, para morar de onde conheceu a Srta: MARIA ESTELA REGIS MALHEIROS sua futura esposa, indo contrair matrimônio no dia 08/12/1945, com quem teve 06 filhos. Iniciou suas atividades no ramo de Farmácia, sendo pioneiro na fundação da Primeira Drogaria da cidade de João Pessoa, localizada na Praça Aristides Lobo 44, onde permaneceu por mais de 60 anos de atividades comerciais, prestando assistência a todas as cidades circunvizinhas. Era um visionário do comércio, investiu na compra do Laboratório Rabelo, que fabricava a famosa ÁGUA RABELO, se portava como um investidor chegando a comprar mais duas farmácias uma no viaduto Damásio Franca e a outra na cidade de Cabedelo/PB.

Era um homem de muitas amizades, porém voltado exclusivamente para sua família, onde desfrutava de respeito perante todos. Tinha um coração enorme e não media esforços para ajudar aqueles que o procurava, homem íntegro, honesto de moral ilibada, era assim conhecido por todos.

Viveu exclusivamente para a família e o trabalho, era católico fervoroso e não perdia uma missa nos domingos na IGREJA CATEDRAL.

Faleceu no dia 28/05/2014, deixando um vazio imenso no coração daqueles que o amava, exemplo de caráter, ética e honradez.

Biografia escrita pelo seu filho: HELIO DOMINGUES MALHEIROS

João Pessoa 05/10/2017

CÂMARA MUNICIPAL DE CABEDELO
ESTADO DA PARAÍBA

ABAIXO ASSINADO

Á sua excelência a senhora Vereadora Maria do Socorro Gomes

Cidade: Cabedelo

Estado : Paraiba


Os cidadãos abaixo assinado domiciliados e estabelecidos na Rua Projetada, no loteamento Morada Nova Via Local 26, Esquina com Via Local 19, Qd O Lote 09, neste município, solicitam a Vossa Excelência o seguinte:

Atribuição de nome a Rua projetada.

Na certeza de termos nosso pleito atendido, encaminhamos este e demais documentos a serem protocolados em seu Gabinete.

NOME	IDENTIDADE	ASSINATURA
Roberto Nunes Filho	4.816.264	
HUGO DULIO D. SANTOS	4M1806 SSP-PB	
Cristina de F. B. Torres	249.897-SSP-PB	
Joanna dos Santos	3066680	
DAMIÃO DOS SANTOS	034 701 674-33	Damião dos santos
Luciana Tavares Ferreira	1647618	
JOAQUIM TAVARES J. JUNIOR	3228281	
Samuel Tavares Ferreira	03117150094-93	

CABEDELO DE SETEMBRO DE 2018.

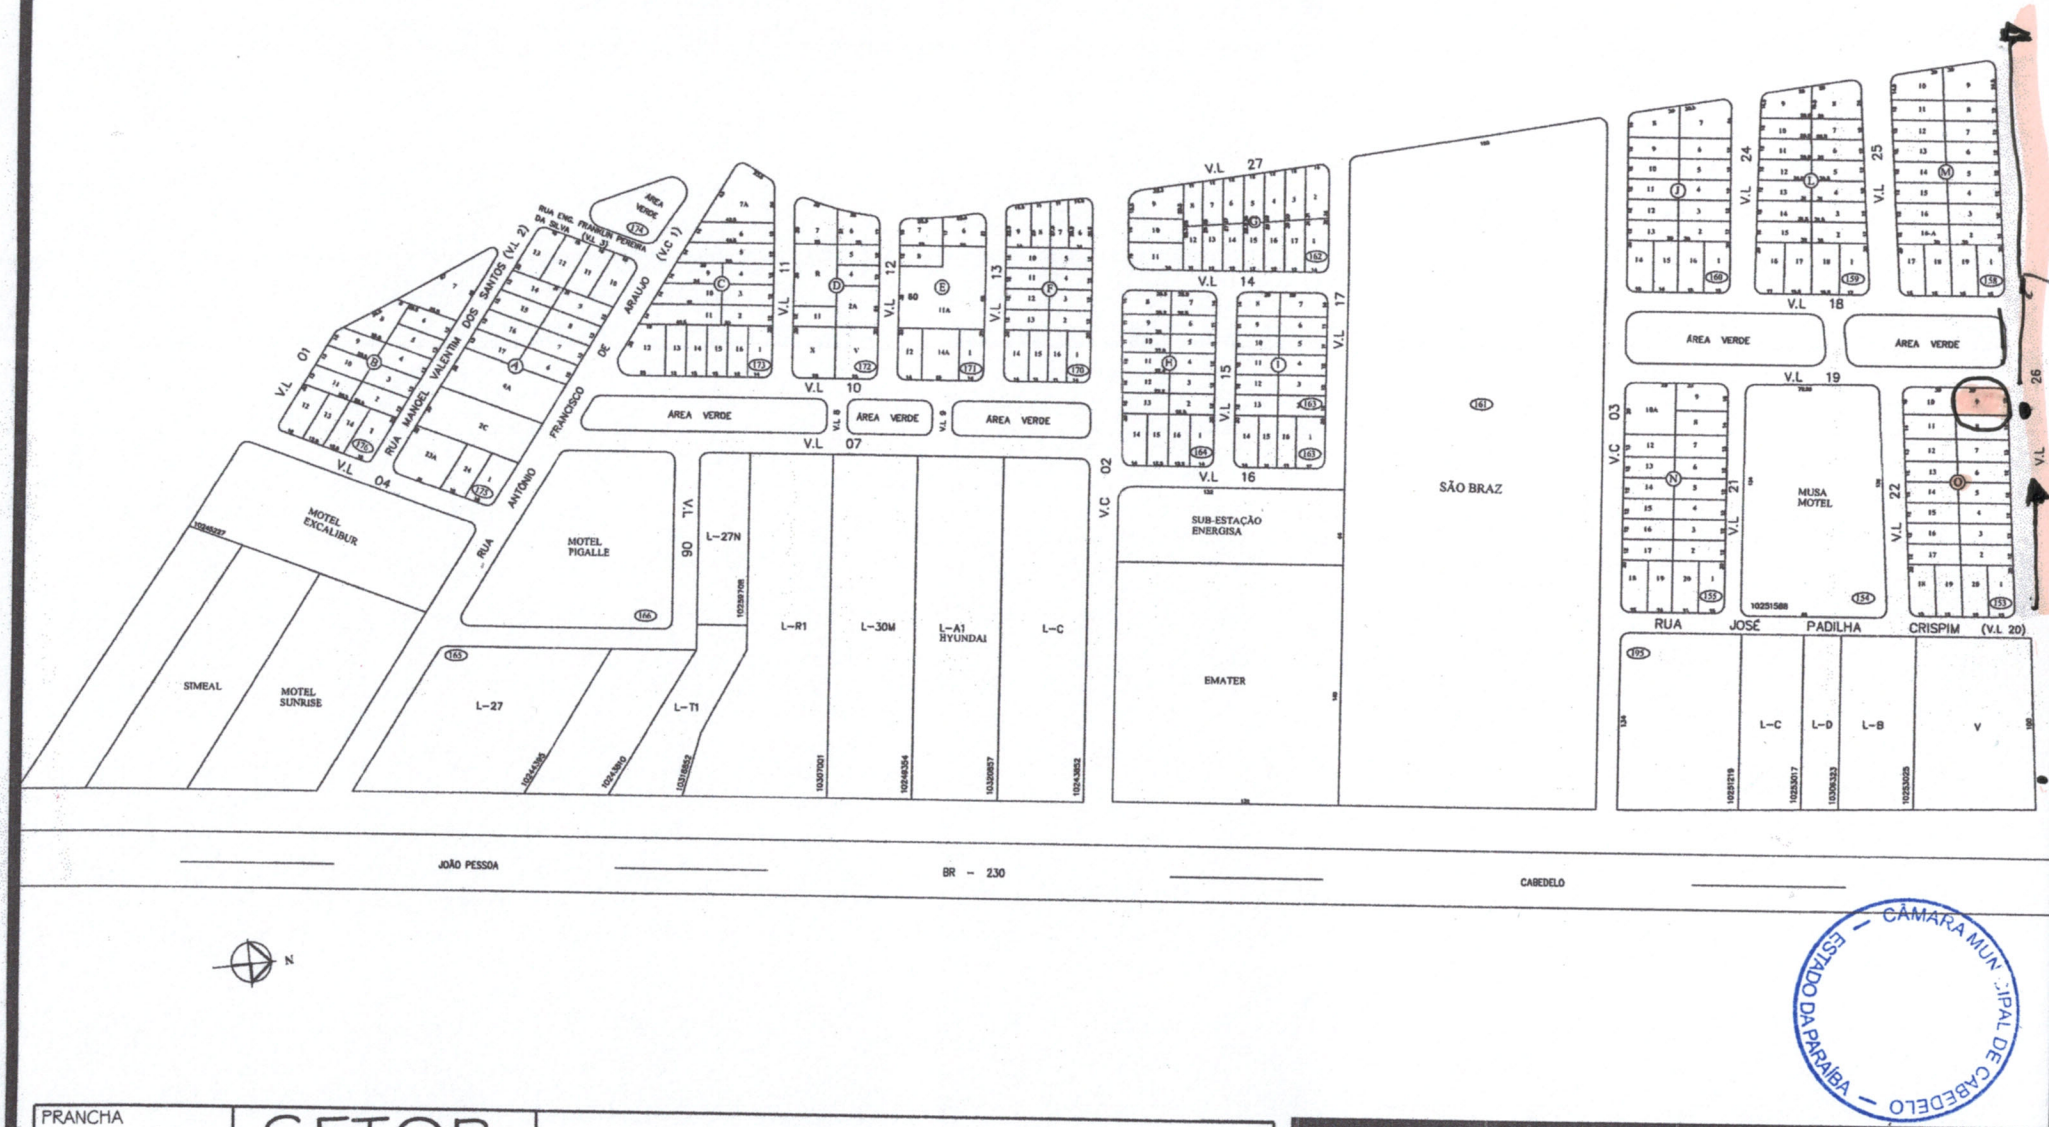

CÂMARA MUNICIPAL DE CABEDELO – ESTADO DA PARAÍBA –

PRANCHA Única	SETOR	PLANTA DE QUADRA
ESCALA 1/500	05	LOTEAMENTO MORADA NOVA
...sto/10		

PREFEITURA MUNICIPAL DE CABEDELO
SECRETARIA DE FINANÇAS
SETOR DE CADASTRO IMOBILIÁRIO



CÂMARA MUNICIPAL DE CABEDELO — ESTADO DA PARAÍBA

PRANCHA Única	SETOR	PLANTA DE QUADRA
ESCALA 1/500	05	LOTEAMENTO PROGRESSO
DATA Agosto/2010		

PREFEITURA MUNICIPAL DE CABEDELO
SECRETARIA DE FINANÇAS
SETOR DE CADASTRO IMOBILIÁRIO

ESTE ALVARÁ

PREFEITURA MUNICIPAL DE CABEDELO

SECRETARIA DO CONTROLE DO USO E OCUPAÇÃO DO SOLO

Diretoria de Licenciamento Urbano - DLU

CÂMARA MUNICIPAL DE CABEDELO – ESTADO DA PARAÍBA –

ALVARÁ DE LICENÇA PARA LOCALIZAÇÃO E FUNCIONAMENTO

N° do Alvará:	Via:	N° do Processo:	Validade:
2018/000162	1°	2018/0096189	INDETERMINADO

Concedido a:
UNIMASSA ARGAMASSAS INDUSTRIAIS LTDA

Nome Fantasia:
ARGAMASSAS UNIMASSA

CPF/CNPJ: 01.770.230/0001-00

Inscrição Municipal:	Sequencial:	Início da atividade:	Horário de Funcionamento:
001.195-9		04/1997	08:00HS ÀS 12:00HS / 13:00HS ÀS 17:00HS

Endereço / Logradouro:
VIA LOCAL 01 (LTO MORADA NOVA) , S/N
Q-O/L-09
58310-000

Regime do ISS: 4 - NAO INCIDE

Área (m²): 239.15

ATIVIDADE ECONÔMICA PRINCIPAL:

Código:	Descrição:
C2330-3/005	PREPARACAO DE MASSA DE CONCRETO E ARGAMASSA PARA CONSTRUCAO

ATIVIDADE(S) ECONÔMICA(S) SECUNDÁRIA(S):

Código:	Descrição:

OBSERVAÇÃO(ÕES)

AUTORIZAÇÃO

EMITIDO:	CONFERIDO:	VISTO:
Mônica Pereira Veloso Conforti Figueira	PREFEITURA MUNICIPAL DE CABEDELO Armênia Nery de Miranda Pinto Secretária Adjunta do Controle do Uso e Ocupação do Solo	PREFEITURA MUNICIPAL DE CABEDELO Sérgio Ricardo Germano de Figueiredo Secretário do Controle do Uso e Ocupação do Solo

Data de Emissão:	AUTENTICIDADE:	
12/NOVEMBRO/2018 12:10:54		OKNZ91991

IMPORTANTE

ESTE ALVARÁ DEVE SER FIXADO EM LOCAL DE DESTAQUE.

EMITIDO CONFORME PRECEITUA O ART. 101 DA LEI COMPLEMENTAR N° 02/97, DE 31 DE DEZEMBRO DE 1997 (CÓDIGO TRIBUTÁRIO MUNICIPAL).

A autorização apenas permanecerá enquanto o licenciado satisfizer as exigências legais em vigor.

Aprovado pela Portaria N° 070/2010, de 14 de junho de 2010

REPÚBLICA FEDERATIVA DO BRASIL

Figueiredo Dornelas Serviço Notarial e Registral
Comarca de Cabedelo

Tânia Maria Dornelas de Melo - Titular
Roberto Régio de Melo Andrade - Thanyson Dornelas de Melo - Substitutos
Sthefany Dornelas de Melo - Robson Rogério Alexandre Martins - Substitutos

CÂMARA MUNICIPAL DE CABEDELO
ESTADO DA PARAÍBA

CERTIDÃO DE REGISTRO DE IMÓVEL

TÂNIA MARIA DORNELAS DE MELO - OFICIAL DO REGISTRO DE IMÓVEIS DA CIDADE DE CABEDELO - ESTADO DA PARAÍBA, na forma da lei, **CERTIFICA**, a pedido verbal de pessoa interessada, que, revendo a Matricula. 4.922, sob n° de ordem R-05-4.922 em data de 29/01/1997, consta o teor seguinte: ***Lote de Terreno Próprio sob n° 09 (nove) da quadra "O ", do Loteamento MORADA NOVA, localizado à margem esquerda da Rodovia BR-230, João Pessoa-Cabedelo, medindo l6m00 de largura na frente e nos fundos, por 30m00 de comprimento de ambos os lados, limitando-se ao Norte e ao Poente com duas Avenidas projetadas(V.L.26 e V.L.19) que formam esquina; ao Sul com o lote nr 10 e ao Nascente com o lote nr 08, todos da mesma quadra e loteamento, beneficiado com o galpão comercial, em alvenaria, coberto de telhas, canal e uma ponte de lajes, com um escritório dependência com WC, uma área construída de 75,86m2***, de propriedade do Sr. ***HUGO DUILIO DOMINGUES DOS SANTOS, brasileiro casado com Morgana Cabral de Menezes D.dos Santos, administrador, residente na rua Abilio Teixeira de Vasconcelos nr 201-Edf. Radier, apart° 104-Tambauzinho, João Pessoa-PB, portador do CIC nr 431.095.274-72, RG nr 441.886-2a.Via SSP/PB e Sr. RAIMUNDO NUNES PEREIRA FILHO, brasileiro, casado com Ana Cecília Siqueira Moura G.Pereira, Engenheiro Civil, residente na Avenida Pombal nr 419-Manaira, João Pessoa-PB, portador do CIC nr 395.886.024-91, RG nr 816.264-2a.Via SSP/PB.*** O referido é verdade. Dou fé

Cabedelo - PB, 18 de Setembro de 2018.

TABELIÃ DO 1º OFÍCIO DE NOTAS

Roberto Regio de Melo Andrade
SUBSTITUTO

CR-096/17[RM]

Figueirêdo Dornelas Serviço Notarial e Registral
1º Ofício de Notas e Privativo de Registro Imobiliário
Rua Aderbal Piragibe, 05 - Centro - CEP: 58310-000 - Cabedelo - PB
Fone / Fax: (82) 3228.1142

REGISTRO DE IMOVEIS
CERTIDAO POSITIVA
Cabedelo-PB, 18/09/2018 11:20:17
Roberto Regio de Melo Andrade - Substituto
EMOL:R$ ***23,70 FARPEN:R$ **1,27 FEPJ:R$ **4,74 [illegible] R$ **1,18
COD.CONTROLE: 2018-005874
SELO DIGITAL: AHW05196-BOHR
Confira a autenticidade em https://selodigital.tjpb.jus.br

VÁLIDO EM TODO TERRITÓRIO NACIONAL. QUALQUER ADULTERAÇÃO OU RASURA INVALIDA ESTE DOCUMENTO