CÂMARA MUNICIPAL DA ESTÂNCIA TURÍSTICA DE IBIÚNA

"Vereador Rubens Xavier de Lima"

Estado de São Paulo

Rua Maurício Barbosa Tavares Elias, 314 – 18150-000 – Ibiúna – SP. – Fone/Fax: (15) 3241-1266

www.camaraibiuna.sp.gov.br - **e-mail:**

INDICAÇÃO Nº 442/2008

Indico à Mesa, dispensadas as formalidades regimentais, seja a presente encaminhada ao **Chefe do Executivo Municipal**, para que o mesmo, em contato com a **Companhia Piratininga de Força e Luz – CPFL**, determine a colocação de 03 (três) bicos de luz no Bairro dos Grilos, em nosso Município, mais precisamente na rua Benedito de Almeida Prado, que dá acesso a Escola do Bairro, conforme croqui em anexo.

JUSTIFICATIVA:-

Justifica-se a presente Indicação, pois este Vereador foi procurado por inúmeros moradores da localidade que solicitaram a colocação dos referidos bicos de luz, tendo em vista que o local é de grande movimento e pessoas no período noturno, principalmente estudantes, onde há o constante risco de assaltos e violência. Tal solicitação visa também oferecer maior segurança a todos os moradores e estudantes da localidade, devido ao grande crescimento da violência no Bairro.

SALA DAS SESSÕES, VEREADOR RAIMUNDO DE ALMEIDA LIMA, EM 19 DE AGOSTO DE 2008.

Valdecir Frioli
Presidente

Valdecir Frioli
Presidente

LEÔNCIO RIBEIRO DA COSTA
VEREADOR

Vereador:
Leôncio Ribeiro da Costa – PTB
Bairro do Verava – 18150-000 – Ibiúna – SP.
Fone: (15) 9714-5864

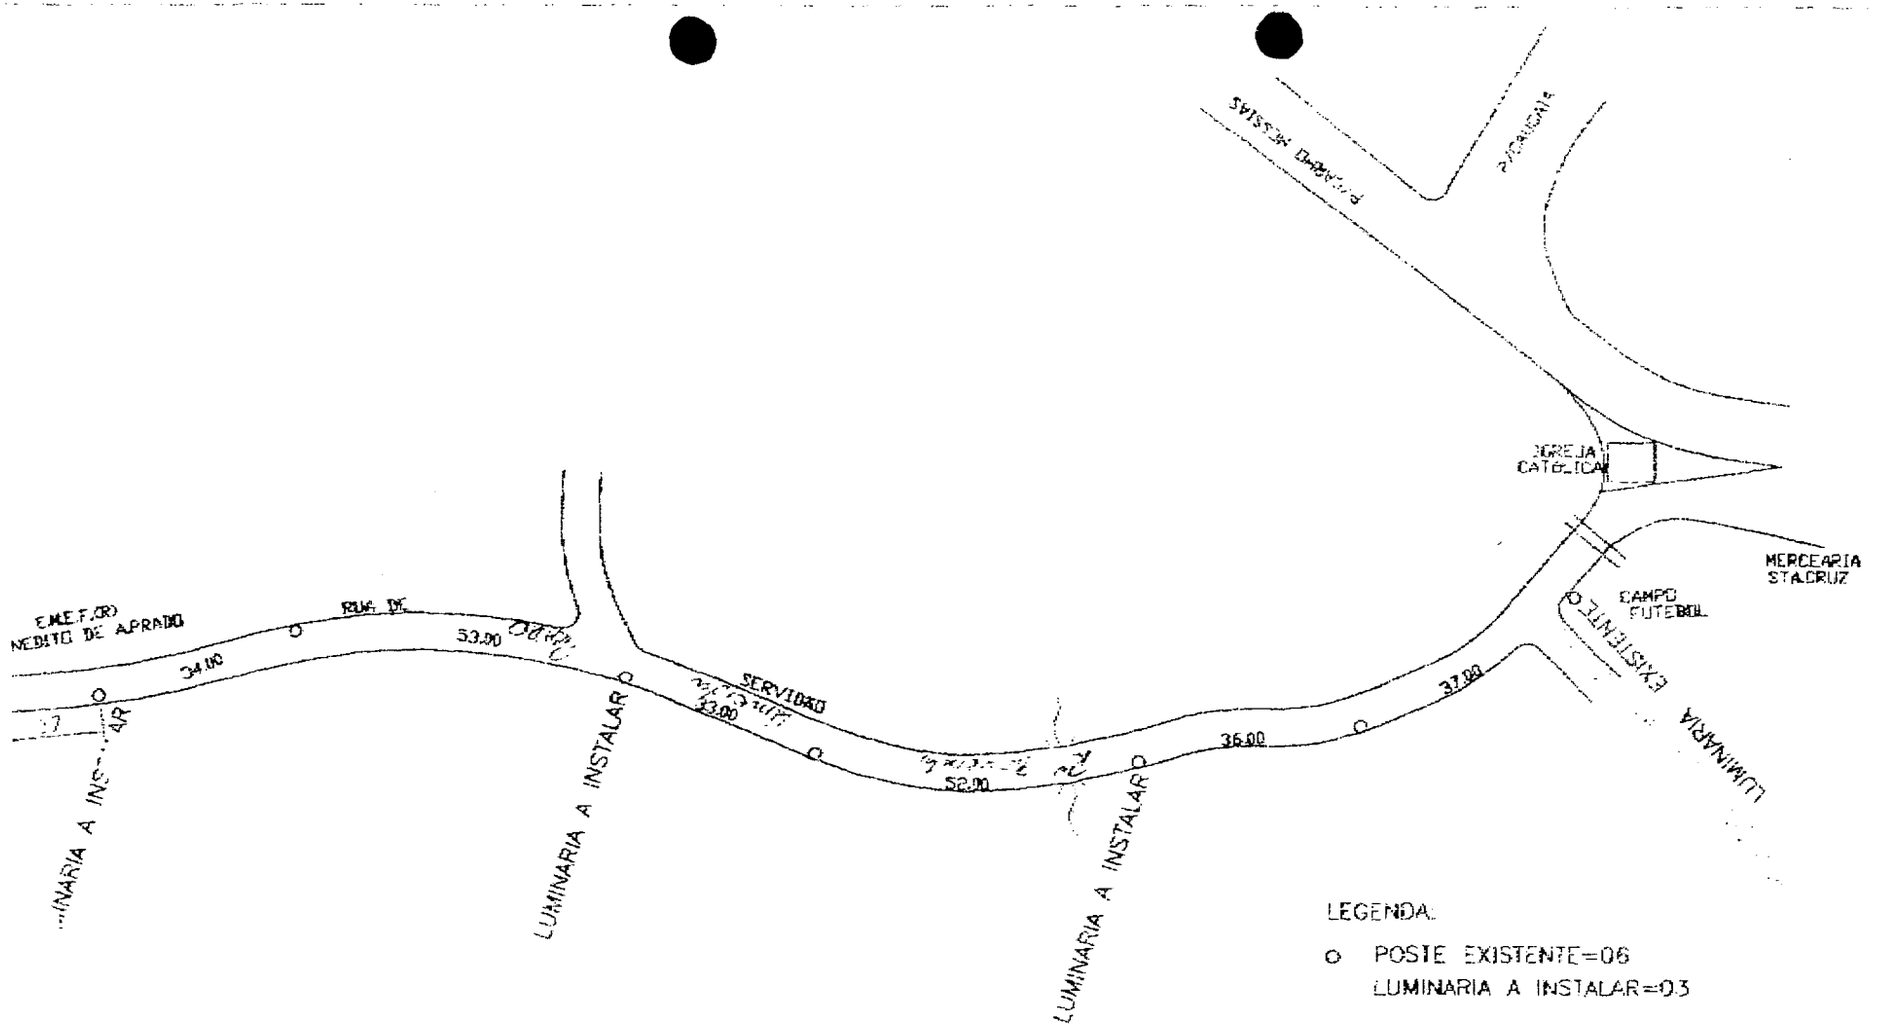

LEGENDA:

o POSTE EXISTENTE=06
LUMINARIA A INSTALAR=03

TITULO: ILUMINAÇÃO PÚBLICA	CAD:
LOCAL: RUA BENEDITO ALMEIDA PRADO, BAIRRO DOS GRILOS, IBIUNA, S.P.	DES.
	DATA: 28/03/08
LEV.CADASTRAL	ESCALA 1:1000
RESP. TÉCNICO: CREA:	FOLHA: UNICA