ESTADO DE RONDÔNIA
CÂMARA MUNICIPAL DE ITAPUÃ DO OESTE
GABINETE DA PRESIDÊNCIA

Proposição: **Projeto de Lei N° 044/2025**	Lei nº ___/2025

✓ **ASSUNTO**: **PROJETO DE LEI N°044/2025** "DISPÕE SOBRE A ABERTURA DE CRÉDITO ADICIONAL ESPECIAL NO ORÇAMENTO DE 2025, POR SUPERÁVIT FINANCEIRO PROVENIENTE DE EMENDA ESPECIAL N° 202442720008, PARA AQUISIÇÃO DE BLOCOS SEXTAVADOS E MEIO FIO PARA PAVIMENTAÇÃO DE RUAS E DÁ OUTRAS PROVIDÊNCIAS."

DISTRIBUIÇÃO

DE	PARA	DATA	VISTO	DE	PARA	DATA	VISTO
Presid.	comissão						

Pres. Médici esq.c/Rua Reginaldo F. Borges, nº 1280 - Centro
Caixa Postal nº. 35 - CEP 76.861-000 – Itapuã do Oeste – (RO)
Fone/Fax; (0XX69) 3231 2283
e-mail: admincamara@camaraitapuadooeste.com
site: www.camaradeitapuadooeste.ro.gov.br

CÂMARA MUNICIPAL DE ITAPUÃ DO OESTE
ESTADO DE RONDÔNIA
PODER LEGISLATIVO

CÉDULA DE VOTAÇÃO

✓ ASSUNTO: **PROJETO DE LEI N° 044/2025 "DISPÕE SOBRE A ABERTURA DE CRÉDITO ADICIONAL ESPECIAL NO ORÇAMENTO DE 2025, POR SUPERÁVIT FINANCEIRO PROVENIENTE DE EMENDA ESPECIAL Nº 202442720008, PARA AQUISIÇÃO DE BLOCOS SEXTAVADOS E MEIO FIO PARA PAVIMENTAÇÃO DE RUAS E DÁ OUTRAS PROVIDÊNCIAS."**

LEITURA ( ) **VOTAÇÃO (X)**

VEREADORES (AS)	A favor	Contra	Abst.	Ausente
AILTON JOSÉ DA SILVA	X			
ÂNGELA MARIA CABRAL DE PAULA VICE-PRESIDENTE	X			
FÁBIO JUNIOR DA SILVA FERREIRA 2° SECRETÁRIO	X			
JAIRO GOMES	X			
KENIA SILVA CARVALHO	X			
MINÉIA DA SILVA PEREIRA VILA 1° SECRETÁRIA	X			
ROBSON JOSÉ MELO DE OLIVEIRA	X			
SÉRGIO TWARDOWSKI FILHO	X			
VÂNIA ALVES SANTOS PRESIDENTE				

SIM	08
NÃO	—
Abstenções	—
Ausente	—

Aprovado	X
Rejeitado	

Itapuã do Oeste – RO, 15 de julho de 2025.

VANIA ALVES SANTOS
Vereadora Presidente

ÂNGELA MARIA CABRAL DE PAULA
Vereadora Vice-Presidente

MINÉIA DA SILVA PEREIRA VILA
1° secretária

FÁBIO JUNIOR DA SILVA FERREIRA
2° secretário

Pres. Médici esq.c/Rua Reginaldo F. Borges, nº 1280 - Centro
Caixa Postal nº. 35 - CEP 76.861-000 – Itapuã do Oeste – (RO)
Fone/Fax; (0XX69) 3231 2283
e-mail: admincamara@camaraitapuadooeste.com
site: www.camaradeitapuadooeste.ro.gov.br

ESTADO DE RONDÔNIA
PREFEITURA DO MUNICÍPIO DE ITAPUÃ DO OESTE

Ofício Nº 253/GAB-PMIO/2025

Itapuã do Oeste/RO, 10 de julho de 2025.

AO: PODER LEGISLATIVO MUNICIPAL
EXMA. Srª Ronilvane Alves Santos
M.D. PRESIDENTE DA CÂMARA MUNICIPAL.
ITAPUÃ DO OESTE/RO

Assunto: **Mensagem Nº 044/2025** que trata do Projeto de Crédito Adicional Especial, referente a Emenda Parlamentar Especial sob nº 202442720008.

Excelentíssima Senhora Presidente,

Com os nossos cordiais cumprimentos, vimos pelo presente encaminhar a **Mensagem N°. 44/2025**, do Projeto de Lei que dispõe sobre a **Abertura de Crédito Adicional Especial por Superávit Financeiro** de Transferência de Emenda Parlamentar Especial sob nº 202442720008, para aquisição de blocos sextavados e meio fio para pavimentação de ruas, em favor da Secretaria de Municipal de Obras e Serviços Públicos - SEMOSP, no valor global de **R$ 745.608,48 (setecentos e quarenta e cinco mil, seiscentos e oito reais e quarenta e oito centavos)**, conforme solicitação em anexo e Plano de Ação (ID 417564), solicitamos apreciação do projeto em questão.

Sem mais para o momento, renovamos os nossos protestos de elevada estima e distinguida consideração.

Atenciosamente,

IDIZNEI CASTRO MARTINS
Chefe do Poder Executivo Municipal

Rua Airton Senna, 1425 - Centro - Itapuã do Oeste/RO CEP: 76861-000
Contato: (69) 3231-2330 - Site: www.itapuadoeste.ro.gov.br - CNPJ: 63.761.936/0001-55

SIMPLES ASSINATURA ELETRÔNICA LOGIN E SENHA

Documento assinado eletronicamente por **IDIZNEI CASTRO MARTINS**, **CHEFE DO PODER EXECUTIVO MUNICIPAL**, em 10/07/2025 às 12:03, horário de Itapuã do Oeste/RO, com fulcro no art. 18 do Decreto nº 2.043 de 13/01/2020.

A autenticidade deste documento pode ser conferida no site transparencia.itapuadooeste.ro.gov.br, informando o ID **418750** e o código verificador **C0A81AC2**.

Anexos

Seq.	Documento	Data	ID
1	Projeto 44	09/07/2025	418583
2	Mensagem 44	09/07/2025	418584
3	Anexo Plano de Ação	07/07/2025	417564
4	Anexo 1	09/07/2025	415760

Docto ID: 418750 v1

PROJETO DE LEI ORDINÁRIA N° 44/2025

DISPÕE SOBRE A ABERTURA DE CRÉDITO ADICIONAL ESPECIAL NO ORÇAMENTO DE 2025, POR SUPERÁVIT FINANCEIRO PROVENIENTE DE EMENDA ESPECIAL Nº 202442720008, PARA AQUISIÇÃO DE BLOCOS SEXTAVADOS E MEIO FIO PARA PAVIMENTAÇÃO DE RUAS E DÁ OUTRAS PROVIDÊNCIAS.

O PREFEITO DO MUNICÍPIO DE ITAPUÃ DO OESTE FAZ SABER QUE A CÂMARA MUNICIPAL APROVOU E EU SANCIONO A SEGUINTE LEI:

Art. 1º Fica aberto no orçamento vigente, um crédito adicional especial na importância de **R$ 745.608,48 (setecentos e quarenta e cinco mil, seiscentos e oito reais e quarenta e oito centavos)**, alocados nos projetos/atividades conforme **Anexo I** do presente projeto.

Art. 2º Para dar cobertura orçamentária ao presente crédito, os recursos são proveniente de Superávit Financeiro de Transferência de Emenda Parlamentar Especial sob nº 202442720008, para aquisição de blocos sextavados e meio fio para pavimentação de ruas, em favor da Secretaria de Municipal de Obras e Serviços Públicos SEMOSP.

Art. 3º Os créditos que trata o presente projeto de lei serão abertos por Decreto do Executivo, previstos no inciso IV, § 1º do art. 43 c/c o artigo 46 da Lei Federal n.º 4.320/64.

Art. 4º Fica o Poder Executivo autorizado a Suplementar, remanejar, transpor ou transferir os recursos oriundos do Crédito autorizado no artigo 1º desta Lei, bem como alterar projetos atividade e suas ações para adequação e dar cumprimento aos objetivos e metas do respectivo crédito.

Art. 5º Esta lei entrará em vigor na data de sua publicação.

Art. 6º Revoga-se as disposições em contrário.

Itapuã do Oeste/RO, 09 de Julho de 2025.

IDIZNEI CASTRO MARTINS
Chefe do Poder Executivo Municipal

SIMPLES ASSINATURA ELETRÔNICA LOGIN E SENHA

Documento assinado eletronicamente por **IDIZNEI CASTRO MARTINS**, **CHEFE DO PODER EXECUTIVO MUNICIPAL**, em 10/07/2025 às 10:47, horário de Itapuã do Oeste/RO, com fulcro no art. 18 do Decreto nº 2.043 de 13/01/2020.

A autenticidade deste documento pode ser conferida no site transparencia.itapuadooeste.ro.gov.br, informando o ID **418583** e o código verificador **F6B3BBD6**.

Anexos

Seq.	Documento	Data	ID
1	Anexo Plano de Ação	07/07/2025	417564
2	Anexo 1	09/07/2025	415760

Documentos Relacionados

Seq.	Documento	Data	ID
1	OFÍCIO 253	10/07/2025	418750

Docto ID: 418583 v1

ESTADO DE RONDÔNIA
PREFEITURA DO MUNICÍPIO DE ITAPUÃ DO OESTE

MENSAGEM Nº 044/2025

Excelentíssima Senhora
Presidente da Câmara Municipal de Itapuã do Oeste - RO.

Nobre Edis,

Encaminhamos em anexo, o Projeto de Lei que dispõe sobre a **Abertura de Crédito Adicional Especial,** proveniente de Superávit Financeiro de Transferência de Emenda Parlamentar Especial sob nº 202442720008, no valor global de **R$ 745.608,48 (setecentos e quarenta e cinco mil, seiscentos e oito reais e quarenta e oito centavos)**.

Para dar cobertura orçamentária ao presente crédito, o recurso é proveniente de Transferência Especial de Emendas Parlamentares - Nº 202442720008, Senador Jaime Bagattoli, para aquisição de blocos sextavados e meio fio para pavimentação de ruas, em favor da Secretaria de Municipal de Obras e Serviços Públicos SEMOSP.

O objeto do presente Projeto de Lei, trata-se de aquisição de blocos sextavados e meio fio para pavimentação de ruas e avenidas do município de Itapuã do Oeste, em especial na rua da vila, entre a Br-364 e 0,5km, sendo final da mesma junto ao Rio Jamari Vila do Pescador, a fim de melhorar a infraestrutura local, pois assim estaremos proporcionando oportunidade aos moradores tendo como princípio o bem da coletividade.

Consta em anexo ao Projeto o Plano de Ação com o detalhamento do cronograma de execução.

Certo em contarmos com a compreensão e dedicação de Vossas Excelências, já comprovada em ocasiões anteriores, antecipo votos de agradecimentos, renovando protestos de consideração e apreço.

Itapuã do Oeste/RO, 09 de Julho de 2025.

IDIZNEI CASTRO MARTINS
Chefe do Poder Executivo Municipal

SIMPLES ASSINATURA ELETRÔNICA LOGIN E SENHA

Documento assinado eletronicamente por **IDIZNEI CASTRO MARTINS**, **CHEFE DO PODER EXECUTIVO MUNICIPAL**, em 10/07/2025 às 10:47, horário de Itapuã do Oeste/RO, com fulcro no art. 18 do Decreto nº 2.043 de 13/01/2020.

A autenticidade deste documento pode ser conferida no site transparencia.itapuadooeste.ro.gov.br, informando o ID **418584** e o código verificador **5CA3D90F**.

Documentos Relacionados

Seq.	Documento	Data	ID
1	OFÍCIO 253	10/07/2025	418750

Docto ID: 418584 v1

Dados do Plano de Ação

Permite a manutenção de Planos de Ação no sistema

Plano de Ação: **09032024-068408 / 2024**
Programa: **09032024**
Situação: **Ciente**

Beneficiário: **63.761.936/0001-55 - MUNICIPIO DE ITAPUA DO OESTE (RO)**
Emenda Parlamentar: **202442720008-JAIME BAGATTOLI**

Dados Básicos | Dados Orçamentários | Plano de Trabalho | Análises | Relatório Gestão

Total de Custeio Emenda
R$ 0,00

+

Total de Investimento Emenda
R$ 716.666,00

=

Total do Plano de Ação Emenda
R$ 716.666,00

Período de Execução: 36 meses
01/01/2025 - 01/01/2028

Dados Básicos

Situação

Em complementação

Os recursos do Plano de Ação foram indicados no orçamento próprio do Beneficiário? (Obrigatório)

(•) Sim ( ) Não

Classificação Orçamentária de Despesa (Obrigatório)

02 - PODER EXECUTIVO
02 - SEC. MUN. DE OBRAS E SERV. PUBLICOS - SEMOSP
04 - SEC. MUNICIPAL DE OBRAS E SERV. PUBLICOS
15.452.0003.0007.0000 - Urbanização de Praças,Parques,Jardins e avenidas
4.4.90.30.00- MATERIAL DE CONSUMO
747 - FICHA

Caracteres restantes: 4765

Execução Orçamentária

☑ Declaro que os recursos do plano de ação não serão utilizados para despesa de pessoal e serviço da dívida.

Prazo de Execução em meses (Obrigatório)

36

Data fim prevista: 03/07/2027

Histórico de Alterações do Prazo de Execução

Responsável	Data/Hora	Prazo (Meses)	Justificativa	Detalhamento da justificativa
39045153220	27/02/2025 13:06	36		
39045153220	12/12/2024 10:20	24		

Dados do Executor

Total da Emenda Disponível

R$ 0,00

Total de Custeio da Emenda Disponível

R$ 0,00

Total de Investimento da Emenda Disponível

R$ 0,00

Lista de Executores

	Executor	Detalhamento do Objeto	Valor Custeio	Valor Investimento	Ações
⌄	63.761.936/0001-55 - MUNICIPIO DE ITAPUA DO OESTE	AQUISIÇÃO DE BLOCOS SEXTAVADOS E MEIO FIO PARA PAVIMENTAÇÃO, NA RUA DA VILA, ENTRE A BR-364 E 0,5KM, SENDO FINAL DA MESMA JUNTO AO RIO JAMARI, VILA DO PESCADOR SETOR RURAL	R$ 0,00	R$ 716.666,00	🔍

Anexos ^

Lista de Anexos

Descrição do Arquivo	Nome do Arquivo	Ações
ODD	QDD EMENDAS ESPECIAIS OBRAS.pdf	⬇

Histórico ^

Histórico do Plano de Trabalho

Responsável	Data/Hora	Situação
71360948104	16/06/2025 11:40	Em complementação
39045153220	27/02/2025 13:08	Enviado para análise
39045153220	27/02/2025 13:07	Concluído
39045153220	27/02/2025 13:06	Em Ajuste do Plano de Trabalho
39045153220	27/02/2025 13:06	Concluído
00379184192	03/02/2025 19:22	Em complementação
Sistema	24/01/2025 18:47	Enviado para análise
39045153220	30/12/2024 09:47	Concluído
39045153220	30/12/2024 09:47	Em Ajuste do Plano de Trabalho
39045153220	12/12/2024 10:20	Concluído
39045153220	12/12/2024 10:20	Em elaboração

Voltar Editar

REDES SOCIAIS

Todo o conteúdo deste site está publicado sob a licença Creative Commons Atribuição-SemDerivações 3.0 Não Adaptada.

PREFEITURA MUNICIPAL DE ITAPUÃ DO OESTE – RO
PODER EXECUTIVO – GABINETE MUNICIPAL
Rua Ayrton Senna, 1425 - Itapuã do Oeste – RO - CEP 76861-000
Contatos: (69) 3231-2754 – itapuaro@hotmail.com

PLANO DE AÇÃO 1/5

1 - DADOS CADASTRAIS

Órgão/instituição proponente **Prefeitura Municipal de Itapuã do Oeste**						C.G.C. **63.761.936/0001-55**	
Endereço **Rua Ayrton Senna, 1425 – Centro**							
Cidade **Itapuã do Oeste**		UF **RO**	Cidade **Itapuã do Oeste**		UF **RO**		Cidade **Itapuã do Oeste**
Conta corrente	Banco (nome e nº) **BRASIL S/A**		Conta corrente	Banco (nome e nº) **BRASIL S/A**			
Nome do responsável pela instituição **Idiznei Castro Martins**						C.P.F. **590.131.922-20**	
R.G./Órgão expedidor **632675 /SSP/RO**		Cargo **Prefeito**					Cargo **Prefeito**

2 - OUTROS PARTICIPES

NOME DA ENTIDADE	CGC.	ESFERA ADMINISTRATIVA
ENDEREÇO RUA/BAIRRO/CIDADE/ CEP.	DDD TELEFONE/FAX.	

2 - OUTROS PARTICIPES

NOME DA ENTIDADE	CGC.	ESFERA ADMINISTRATIVA
ENDEREÇO RUA/BAIRRO/CIDADE/ CEP.	DDD TELEFONE/FAX.	

PLANO DE AÇÃO 2/5

3 - DISTRIBUIÇÃO DO PROJETO

TITULO DO PROJETO	PERÍODO DE EXECUÇÃO	
AQUISIÇÃO DE BLOCOSSEXTAVADOS E MEIO FIO.	INÍCIO ALR	TÉRMINO 240 dias/ALR

IDENTIFICAÇÃO DO OBJETO:

Aquisição e instalação de blocos sextavados e meio fio.

JUSTIFICATIVA DA PROPOSIÇÃO:

Com o objetivo de oferecer estrutura física na realização das atividades desenvolvidas pela atual administração, vimos encaminhar este projeto solicitando a liberação de recursos para aquisição de blocos visando a pavimentação de ruas e avenidas do municipio de Itapuã do Oeste.

O sistema de pavimentação em blocos pré-moldados permite a execução de um pavimento permeável - aspecto que as outras opções citadas não oferecem - e pode ser rapidamente montado e desmontado (facilidade de manutenção). Outra diferença é que ele pode ser liberado para tráfego logo após o assentamento. Para que essas condições sejam atingidas, projeto e execução devem ser elaborados com cuidado, pois as falhas tanto em uma como em outra etapa podem comprometer o resultado final.

Assim esperamos que este pleito seja contemplado a fim de melhorar a infraestrutura local, pois assim estaremos proporcionando oportunidade aos moradores, tendo como princípio o bem da coletividade.

Serão contempladas as ruas;

Rua A - ENTRE A BR - 364 A RUA D
Rua B - ENTRE A RUA A E RUA E
Rua C - ENTRE A RUA A E RUA E
Rua D - ENTRE A RUA A E RUA E
Rua E - ENTRE A RUA A E RUA E
Rua Ponte Alta - ENTRE O RIO JAMARI E A BR - 364

PLANO DE AÇÃO 3/5

4 - CRONOGRAMA DE EXECUÇÃO (metas, etapa ou fase)

4. METAS						
Meta	Etapa/ Fase	ESPECIFICAÇÃO:	Indicador físico		Duração	
			UN	QTD	Inicio	Termino
1.0		**Aquisição e instalação de blocos sextavados.**				
	1.0	**SERVIÇOS PRELIMINARES**	m²			
	1.1	Fornec,implant placa de inform de obras com suporte e travess	m²	3,00	ALR	240 dias/ALR
	2.0	**TRECHO 01 - PAVIMENTAÇÃO – RUA A**				
	2.1	**PAVIMENTAÇÃO EM BLOCO SEXTAVADO**				
	2.1.1	Bloquete/Piso de Concreto – Modelo Sextavado, 25cm x 25cm,8cm, resistência de 35 MPA (NBR 9781), cor natural.	m²	1.699,40	ALR	240 dias/ALR
	2.2	OBRAS COMPLEMENTARES				
	2.2.1	Meio fio ou guia de concreto, pre-moldado, comp 1M, *30 X 15/12* CM (H X L1/L2)	m	491,70	ALR	240 dias/ALR
	3.0	**TRECHO 02 - PAVIMENTAÇÃO - RUA B**				
	3.1	**PAVIMENTAÇÃO EM BLOCO SEXTAVADO**				
	3.1.1	Bloquete/Piso de Concreto – ModeloSextavado, 25cm x 25cm,8cm, resistência de 35 MPA (NBR 9781), cor natural.	m²	614,40	ALR	240 dias/ALR
	3.2	**OBRAS COMPLEMENTARES**				
	3.2.1	Meio fio ou guia de concreto, pre-moldado, comp 1M, *30 X 15/12* CM (H X L1/L2)	m	181,70	ALR	240 dias/ALR
	4.0	**TRECHO 03 - PAVIMENTAÇÃO - RUA C**				
	4.1	**PAVIMENTAÇÃO EM BLOCO SEXTAVADO**				
	4.1.1	Bloquete/Piso de Concreto – ModeloSextavado, 25cm x 25cm,8cm, resistência de 35 MPA (NBR 9781), cor natural.	m²	614,40	ALR	240 dias/ALR
	4.2	**OBRAS COMPLEMENTARES**				
	4.2.1	Meio fio ou guia de concreto, pre-moldado, comp 1M, *30 X 15/12* CM (H X L1/L2)	m	193,40	ALR	240 dias/ALR
	5.0	**TRECHO 04 - PAVIMENTAÇÃO – RUA D**				
	5.1	**PAVIMENTAÇÃO EM BLOCO SEXTAVADO**				
	5.1.1	Bloquete/Piso de Concreto – ModeloSextavado, 25cm x 25cm,8cm, resistência de 35 MPA (NBR 9781), cor natural.	m²	614,40	ALR	240 dias/ALR

	5.2	**OBRAS COMPLEMENTARES**				
	5.2.1	Meio fio ou guia de concreto, pre-moldado, comp 1M, *30 X 15/12* CM (H X L1/L2)	m	193,40	ALR	240 dias/ALR
	6.0	**TRECHO 05 - PAVIMENTAÇÃO – RUA E**				
	6.1	**PAVIMENTAÇÃO EM BLOCO SEXTAVADO**				
	6.1.1	Bloquete/Piso de Concreto – ModeloSextavado, 25cm x 25cm,8cm, resistência de 35 MPA (NBR 9781), cor natural.	m²	614,40	ALR	240 dias/ALR
	6.2	**OBRAS COMPLEMENTARES**				
	6.2.1	Meio fio ou guia de concreto, pre-moldado, comp 1M, *30 X 15/12* CM (H X L1/L2)	m	193,40	ALR	240 dias/ALR
	7.0	**TRECHO 06 - PAVIMENTAÇÃO – RUA DA PONTE ALTA**				
	7.1	**PAVIMENTAÇÃO EM BLOCO SEXTAVADO**				
	7.1.1	Bloquete/Piso de Concreto – ModeloSextavado, 25cm x 25cm,8cm, resistência de 35 MPA (NBR 9781), cor natural.	m²	2.580,00	ALR	240 dias/ALR
	7.2	**OBRAS COMPLEMENTARES**				
	7.2.1	Meio fio ou guia de concreto, pre-moldado, comp 1M, *30 X 15/12* CM (H X L1/L2)	m	783,40	ALR	240 dias/ALR

PLANO DE AÇÃO 4/5

5 – PLANO DE APLICAÇÃO

NATUREZA DA DESPESA		TOTAL
CÓDIGO	ESPECIFICAÇÃO	
33.90.30	OBRAS E INSTALAÇÕES.	R$ 716.289,70
	716.289,70	R$ 716.289,70

PLANO DE AÇÃO 5/5

6 - Declaração

7

Na qualidade de representante legal da Prefeitura municipal de Itapuã do Oeste, declaro para fins de prova e efeitos e, sob as penas da lei, que inexiste qualquer débito em mora ou situação de inadimplência com o Tesouro Nacional ou qualquer outro órgão ou entidade da Administração Estadual, que impeça a transferência de recursos oriundos de dotações consignadas nos orçamentos do Estado, na forma deste plano de trabalho.

O PROJETO SERÁ EXECUTADO DE FORMA DIRETA.

Pede Deferimento.

Itapuã do Oeste, 30 de Junho de 2025.

IDIZNEI CASTRO MARTINS
Prefeito Municipal

8 - APROVADO PELO CONCEDENTE.

Local e data_____Assinatura do Concedente

PREFEITURA MUNICIPAL DE ITAPUÃ DO OESTE
ESTADO DE RONDÔNIA

OBRA: AQUISIÇÃO DE BLOCOS SEXTAVADOS E MEIO FIO
LOCAL: VIAS URABANAS
EXT. PAV.: 1.920,00 m
ÁREA PAV.: 6.737,00 m²

FONTE: CONTRATO DE FORNECIMENTO 061/2021
DER 04/2023 ATA Nº 028/2021
DATA: 30/06/2025

PLANILHA ORÇAMENTÁRIA

ITEM	FONTE	COD	NATUREZA DO TRABALHO	UNID	QTDE	CUSTOS UNITARIOS COM DESONERAÇAO			CUSTOS UNITARIOS SEM DESONERAÇAO			
						CUSTOS UNITÁRIOS PARCIAIS	CUSTO UNITÁRIOS TOTAIS		CUSTOS UNITÁRIOS PARCIAIS	CUSTO UNITÁRIOS TOTAIS		
						UNIT.	MAT	TOTAL	UNIT.	MAT		TOTAL
1.0			SERVIÇOS INICIAIS									
1.1	DER	9748007	Fornecimento e Implantação de Placa de Informação de Obras com Suporte e Travessa	m²	3,00	260,75	782,25	R$ 782,25	266,95	800,85	R$	800,85
			SUB TOTAL				**782,25**	**R$ 782,25**		**800,85**	**R$**	**800,85**
2.0			**TRECHO 01 - PAVIMENTAÇÃO - RUA A**									
2.1			PAVIMENTAÇÃO EM BLOCO SEXTAVADO									
2.1.1	ATA 28/2021		BLOQUETE/PISO INTERTRAVADO DE CONCRETO - MODELO SEXTAVADO / HEXAGONAL, 25 CM X 25 CM, E = 8 CM, RESISTENCIA DE 35 MPA (NBR 9781), COR NATURAL	m²	1.699,40	91,39	155.308,17	R$ 155.308,17	91,39	155.308,17	R$	155.308,17
			SUB TOTAL				**155.308,17**	**R$ 155.308,17**		**155.308,17**	**R$**	**155.308,17**
2.2			OBRAS COMPLEMENTARES									
2.2.1	ATA 28/2021		MEIO-FIO OU GUIA DE CONCRETO, PRE-MOLDADO, COMP 1 M, *30 X 12/ 15* CM (H X L1/L2)	und	491,70	49,00	24.093,30	R$ 24.093,30	49,00	24.093,30	R$	24.093,30
			SUB TOTAL									
			TOTAL PAVIMENTAÇÃO TRECHO 1				**179.401,47**	**R$ 179.401,47**		**179.401,47**	**R$**	**179.401,47**
3.0			**TRECHO 02 - PAVIMENTAÇÃO - RUA B**									
3.1			PAVIMENTAÇÃO EM BLOCO SEXTAVADO									
3.1.1	ATA 28/2021		BLOQUETE/PISO INTERTRAVADO DE CONCRETO - MODELO SEXTAVADO / HEXAGONAL, 25 CM X 25 CM, E = 8 CM, RESISTENCIA DE 35 MPA (NBR 9781), COR NATURAL	m²	614,40	91,39	56.150,02	R$ 56.150,02	91,39	56.150,02	R$	56.150,02
			SUB TOTAL				**56.150,02**	**R$ 56.150,02**		**56.150,02**	**R$**	**56.150,02**
3.2			OBRAS COMPLEMENTARES									
3.2.1	ATA 28/2021		MEIO-FIO OU GUIA DE CONCRETO, PRE-MOLDADO, COMP 1 M, *30 X 12/ 15* CM (H X L1/L2)	und	181,70	49,00	8.903,30	R$ 8.903,30	49,00	8.903,30	R$	8.903,30
			SUB TOTAL				**8.903,30**	**R$ 8.903,30**		**8.903,30**	**R$**	**8.903,30**
			TOTAL DE PAVIMENTAÇÃO TRECHO 2					**R$ 65.053,32**			**R$**	**65.053,32**
4.0			**TRECHO 03 - PAVIMENTAÇÃO - RUA C**									
4.1			PAVIMENTAÇÃO EM BLOCO SEXTAVADO									
4.1.1	ATA 28/2021		BLOQUETE/PISO INTERTRAVADO DE CONCRETO - MODELO SEXTAVADO / HEXAGONAL, 25 CM X 25 CM, E = 8 CM, RESISTENCIA DE 35 MPA (NBR 9781), COR NATURAL	m²	614,40	91,39	56.150,02	R$ 56.150,02	91,39	56.150,02	R$	56.150,02
			SUB TOTAL				**56.150,02**	**R$ 56.150,02**		**56.150,02**	**R$**	**56.150,02**
4.2			OBRAS COMPLEMENTARES									
4.2.1	ATA 28/2021		MEIO-FIO OU GUIA DE CONCRETO, PRE-MOLDADO, COMP 1 M, *30 X 12/ 15* CM (H X L1/L2)	und	193,40	49,00	9.476,60	R$ 9.476,60	49,00	9.476,60	R$	9.476,60
			SUB TOTAL				**9.476,60**	**R$ 9.476,60**		**9.476,60**	**R$**	**9.476,60**
			TOTAL DE PAVIMENTAÇÃO TRECHO 3					**R$ 65.626,62**			**R$**	**65.626,62**
5.0			**TRECHO 04 - PAVIMENTAÇÃO - RUA D**									
5.1			PAVIMENTAÇÃO EM BLOCO SEXTAVADO									
5.1.1	ATA 28/2021		BLOQUETE/PISO INTERTRAVADO DE CONCRETO - MODELO SEXTAVADO / HEXAGONAL, 25 CM X 25 CM, E = 8 CM, RESISTENCIA DE 35 MPA (NBR 9781), COR NATURAL	m²	614,40	91,39	56.150,02	R$ 56.150,02	91,39	56.150,02	R$	56.150,02
			SUB TOTAL				**56.150,02**	**R$ 56.150,02**		**56.150,02**	**R$**	**56.150,02**
5.2			OBRAS COMPLEMENTARES									
5.2.1	ATA 28/2021		MEIO-FIO OU GUIA DE CONCRETO, PRE-MOLDADO, COMP 1 M, *30 X 12/ 15* CM (H X L1/L2)	und	193,40	49,00	9.476,60	R$ 9.476,60	49,00	9.476,60	R$	9.476,60
			SUB TOTAL				**9.476,60**	**R$ 9.476,60**		**9.476,60**	**R$**	**9.476,60**
			TOTAL DE PAVIMENTAÇÃO TRECHO 4					**R$ 65.626,62**			**R$**	**65.626,62**

Itapuã do Oeste-RO, Abril de 2020.

PREFEITURA MUNICIPAL DE ITAPUÃ DO OESTE
ESTADO DE RONDÔNIA

OBRA: AQUISIÇÃO DE BLOCOS SEXTAVADOS E MEIO FIO
LOCAL: VIAS URABANAS
EXT. PAV.: 1.920,00 m
ÁREA PAV.: 6.737,00 m²

FONTE: CONTRATO DE FORNECIMENTO 061/2021
DER 04/2023 ATA Nº 028/2021
DATA: 30/06/2025

PLANILHA ORÇAMENTÁRIA

ITEM	FONTE	COD	NATUREZA DO TRABALHO	UNID	QTDE	CUSTOS UNITARIOS COM DESONERAÇAO			CUSTOS UNITARIOS SEM DESONERAÇAO		
						CUSTOS UNITÁRIOS PARCIAIS	CUSTO UNITÁRIOS TOTAIS		CUSTOS UNITÁRIOS PARCIAIS	CUSTO UNITÁRIOS TOTAIS	
						UNIT.	MAT	TOTAL	UNIT.	MAT	TOTAL
6.0			**TRECHO 05 - PAVIMENTAÇÃO - RUA E**								
6.1			PAVIMENTAÇÃO EM BLOCO SEXTAVADO								
6.1.1	ATA 28/2021		BLOQUETE/PISO INTERTRAVADO DE CONCRETO - MODELO SEXTAVADO / HEXAGONAL, 25 CM X 25 CM, E = 8 CM, RESISTENCIA DE 35 MPA (NBR 9781), COR NATURAL	m²	614,40	91,39	56.150,02	R$ 56.150,02	91,39	56.150,02	R$ 56.150,02
			SUB TOTAL				**56.150,02**	**R$ 56.150,02**		**56.150,02**	**R$ 56.150,02**
6.2			OBRAS COMPLEMENTARES								
6.2.1	ATA 28/2021		MEIO-FIO OU GUIA DE CONCRETO, PRE-MOLDADO, COMP 1 M, "30 X 12/ 15" CM (H X L1/L2)	und	193,40	49,00	9.476,60	R$ 9.476,60	49,00	9.476,60	R$ 9.476,60
			SUB TOTAL				**9.476,60**	**R$ 9.476,60**		**9.476,60**	**R$ 9.476,60**
			TOTAL DE PAVIMENTAÇÃO TRECHO 5					**R$ 65.626,62**			**R$ 65.626,62**
7.0			**TRECHO 06 - PAVIMENTAÇÃO - RUA PONTE ALTA**								
7.1			PAVIMENTAÇÃO EM BLOCO SEXTAVADO								
7.1.1	ATA 28/2021		BLOQUETE/PISO INTERTRAVADO DE CONCRETO - MODELO SEXTAVADO / HEXAGONAL, 25 CM X 25 CM, E = 8 CM, RESISTENCIA DE 35 MPA (NBR 9781), COR NATURAL	m²	2.580,00	91,39	235.786,20	R$ 235.786,20	91,39	235.786,20	R$ 235.786,20
			SUB TOTAL				**235.786,20**	**R$ 235.786,20**		**235.786,20**	**R$ 235.786,20**
7.2			OBRAS COMPLEMENTARES								
7.2.1	ATA 28/2021		MEIO-FIO OU GUIA DE CONCRETO, PRE-MOLDADO, COMP 1 M, "30 X 12/ 15" CM (H X L1/L2)	und	783,40	49,00	38.386,60	R$ 38.386,60	49,00	38.386,60	R$ 38.386,60
			SUB TOTAL				**38.386,60**	**R$ 38.386,60**		**38.386,60**	**R$ 38.386,60**
			TOTAL DE PAVIMENTAÇÃO TRECHO 6					**R$ 274.172,80**			**R$ 274.172,80**
*** PREÇOS ADOTADOS COM DESONERAÇÃO**							**TOTAL GERAL DA PLANILHA**	**R$ 716.289,70**			**R$ 716.308,30**

gov.br
Documento assinado digitalmente
DIEGO EMANUEL FELIX DA SILVA
Data: 01/07/2025 14:10:21-0300
Verifique em https://validar.iti.gov.br

Itapuã do Oeste-RO, Abril de 2020.

PREFEITURA MUNICIPAL DE ITAPUÃ DO OESTE
ESTADO DE RONDÔNIA

OBRA: AQUISIÇÃO DE BLOCOS SEXTAVADOS E MEIO FIO
LOCAL: VIAS URABANAS
EXT. PAV.: 1.920,00 m
AREA PAV.: 6.737,00 m²

CRONOGRAMA FÍSICO-FINANCEIRO

ITEM	DISCRIMINAÇÃO	TOTAL	DIAS															
			30	%	60	%	90	%	120	%	150	%	180	%	210	%	240	%
1.0	SERVIÇOS INICIAIS	782,25	782,25	100,00%	-		-		-		-		-		-		-	
2.0	TRECHO 01 - PAVIMENTAÇÃO - RUA A																	
2.1	PAVIMENTAÇÃO EM BLOCO SEXTAVADO	155.308,17	19.413,52	12,50%	19.413,52	12,50%	19.413,52	12,50%	19.413,52	12,50%	19.413,52	12,50%	19.413,52	12,50%	19.413,52	12,50%	19.413,52	12,50%
2.2	OBRAS COMPLEMENTARES	24.093,30							4.818,66	20,00%	4.818,66	20,00%	4.818,66	20,00%	4.818,66	20,00%	4.818,66	20,00%
3.0	TRECHO 02 - PAVIMENTAÇÃO - RUA B																	
3.1	PAVIMENTAÇÃO EM BLOCO SEXTAVADO	56.150,02	7.018,75	12,50%	7.018,75	12,50%	7.018,75	12,50%	7.018,75	12,50%	7.018,75	12,50%	7.018,75	12,50%	7.018,75	12,50%	7.018,75	12,50%
3.2	OBRAS COMPLEMENTARES	8.903,30							1.780,66	20,00%	1.780,66	20,00%	1.780,66	20,00%	1.780,66	20,00%	1.780,66	20,00%
4.0	TRECHO 03 - PAVIMENTAÇÃO - RUA C																	
4.1	PAVIMENTAÇÃO EM BLOCO SEXTAVADO	56.150,02	7.018,75	12,50%	7.018,75	12,50%	7.018,75	12,50%	7.018,75	12,50%	7.018,75	12,50%	7.018,75	12,50%	7.018,75	12,50%	7.018,75	12,50%
4.2	OBRAS COMPLEMENTARES	9.476,60							1.895,32	20,00%	1.895,32	20,00%	1.895,32	20,00%	1.895,32	20,00%	1.895,32	20,00%
5.0	TRECHO 04 - PAVIMENTAÇÃO - RUA D																	
5.1	PAVIMENTAÇÃO EM BLOCO SEXTAVADO	56.150,02	7.018,75	12,50%	7.018,75	12,50%	7.018,75	12,50%	7.018,75	12,50%	7.018,75	12,50%	7.018,75	12,50%	7.018,75	12,50%	7.018,75	12,50%
5.2	OBRAS COMPLEMENTARES	9.476,60							1.895,32	20,00%	1.895,32	20,00%	1.895,32	20,00%	1.895,32	20,00%	1.895,32	20,00%
6.0	TRECHO 05 - PAVIMENTAÇÃO - RUA E																	
6.1	PAVIMENTAÇÃO EM BLOCO SEXTAVADO	56.150,02	7.018,75	12,50%	7.018,75	12,50%	7.018,75	12,50%	7.018,75	12,50%	7.018,75	12,50%	7.018,75	12,50%	7.018,75	12,50%	7.018,75	12,50%
6.2	OBRAS COMPLEMENTARES	9.476,60							1.895,32	20,00%	1.895,32	20,00%	1.895,32	20,00%	1.895,32	20,00%	1.895,32	20,00%
7.0	TRECHO 06 - PAVIMENTAÇÃO - RUA PONTE ALTA																	
7.1	PAVIMENTAÇÃO EM BLOCO SEXTAVADO	235.786,20	29.473,28	12,50%	29.473,28	12,50%	29.473,28	12,50%	29.473,28	12,50%	29.473,28	12,50%	29.473,28	12,50%	29.473,28	12,50%	29.473,28	12,50%
7.2	OBRAS COMPLEMENTARES	38.386,60							7.677,32	20,00%	7.677,32	20,00%	7.677,32	20,00%	7.677,32	20,00%	7.677,32	20,00%
	VALOR TOTAL	716.289,69																
	Percentual Parcial		10,85%		10,74%		10,74%		13,53%		13,53%		13,53%		13,53%		13,53%	
	Valor Parcial		77.744,06		76.961,80		76.961,80		96.924,40		96.924,40		96.924,40		96.924,40		96.924,44	
	Perc. Acumulado		10,85%		21,60%		32,34%		45,87%		59,41%		72,94%		86,47%		100,00%	
	Valor Acumulado		77.744,06		154.705,86		231.667,66		328.592,06		425.516,46		522.440,86		619.365,26		716.289,70	

Cerejeiras-RO, julho de 2018.

Responsável Técnico pelo Projeto

PREFEITURA MUNICIPAL DE ITAPUÃ DO OESTE
ESTADO DE RONDÔNIA

OBRA: AQUISIÇÃO DE BLOCOS SEXTAVADOS E MEIO FIO
LOCAL: VIAS URABANAS
EXT. PAV.: 240,00 m
ÁREA PAV.: 19,40 m²

Memória de Cálculo dos Quantitativos da Planilha

RUA A

MEIO-FIO E SARJETAS TRECHO CURVO

	DESCRIÇÃO	LOCAL	TRECHO	COMP. (m)	QUANT.	EXTENSÃO TOTAL (m)
TRECHO 1 - DET. 1	UNIÃO DE PISTA	RUA A	ENTRE A BR - 364 A RUA D	11,70	1,00	11,70
				11,70		-
					EXTENSÃO TOTAL DO DETALHE 1=	11,70

TOTAL DE MEIO-FIO E SARJETA (Trecho Curvo)= 11,70 m

EXTENSÃO DA PAVIMENTAÇÃO

	DESCRIÇÃO	LOCAL	TRECHO	COMP. (m)	QUANT.	EXTENSÃO TOTAL (m)
TRECHO 1 - DET. 1	PISTA	RUA A	ENTRE A BR - 364 A RUA D	240,00	1,00	240,00
					EXTENSÃO TOTAL DO DETALHE 1=	240,00

EXTENSÃO TOTAL DE PAVIMENTAÇÃO= 240,00 m

Itapuã do Oeste-RO, julho de 2018.

Responsável Técnico pelo Projeto

PREFEITURA MUNICIPAL DE ITAPUÃ DO OESTE
ESTADO DE RONDÔNIA

OBRA: AQUISIÇÃO DE BLOCOS SEXTAVADOS E MEIO FIO
LOCAL: VIAS URABANAS
EXT. PAV.: 85,00 m
ÁREA PAV.: 19,40 m²

Memória de Cálculo dos Quantitativos da Planilha

RUA B
PAVIMENTAÇÃO

Considerando :

b) Área total a ser pavimentada = 19,40 m² Extensão (m)= 85,00 m

	DESCRIÇÃO	LOCAL	TRECHO	LARGURA (m)	COMP. (m)	QUANT.	ÁREA (m²)	LIMPA RODAS/UNIÃO DE PISTA		
								ÁREA JUNÇÃO (m²)	QUANT.	ÁREA (m²)
TRECHO 2	PISTA	RUA B	ENTRE A RUA A E RUA E	7,00	85,00	1,00	595,00	4,85	4,00	19,40
Soma Total =					**85,00**		**595,00**			
ÁREA TOTAL DO DETALHE 1=										**19,40**
TOTAL DE PAVIMENTAÇÃO									**614,40**	**m²**

MEIO-FIO PRÉ MOLDADO TRECHO RETO

	DESCRIÇÃO	LOCAL	TRECHO	COMP. (m)	QUANT.	EXTENSÃO TOTAL (m)
TRECHO 2	PISTA	RUA B	ENTRE A RUA A E RUA E	85,00	1,00	85,00
				85,00	1,00	85,00
EXTENSÃO TOTAL DO DETALHE 1=						**170,00**

Itapuã do Oeste-RO, julho de 2018.

Responsável Técnico pelo Projeto

PREFEITURA MUNICIPAL DE ITAPUÃ DO OESTE
ESTADO DE RONDÔNIA

OBRA: AQUISIÇÃO DE BLOCOS SEXTAVADOS E MEIO FIO
LOCAL: VIAS URABANAS
EXT. PAV.: 85,00 m
ÁREA PAV.: 19,40 m²

Memória de Cálculo dos Quantitativos da Planilha

RUA B

TOTAL DE MEIO-FIO E SARJETA (Trecho Reto)=	**170,00**	**m**

MEIO-FIO E SARJETAS TRECHO CURVO

	DESCRIÇÃO	LOCAL	TRECHO	COMP. (m)	QUANT.	EXTENSÃO TOTAL (m)
TRECHO 2	UNIÃO DE PISTA	RUA B	ENTRE A RUA A E RUA E	11,70	1,00	11,70
				11,70		-
EXTENSÃO TOTAL DO DETALHE 1=						**11,70**

EXTENSÃO DA PAVIMENTAÇÃO

	DESCRIÇÃO	LOCAL	TRECHO	COMP. (m)	QUANT.	EXTENSÃO TOTAL (m)
TRECHO 2	PISTA	RUA B	ENTRE A RUA A E RUA E	85,00	1,00	85,00
EXTENSÃO TOTAL DO DETALHE 1=						**85,00**

EXTENSÃO TOTAL DE PAVIMENTAÇÃO=	**85,00**	**m**

Itapuã do Oeste-RO, julho de 2018.

Responsável Técnico pelo Projeto

PREFEITURA MUNICIPAL DE ITAPUÃ DO OESTE
ESTADO DE RONDÔNIA

OBRA: AQUISIÇÃO DE BLOCOS SEXTAVADOS E MEIO FIO
LOCAL: VIAS URABANAS
EXT. PAV.: 85,00 m
ÁREA PAV.: 614,40 m²

Memória de Cálculo dos Quantitativos da Planilha

RUA C
PAVIMENTAÇÃO

Considerando :

b) Área total a ser pavimentada = 614,40 m² Extensão (m)= 85,00 m

TRECHO 3	DESCRIÇÃO	LOCAL	TRECHO	LARGURA (m)	COMP. (m)	QUANT.	ÁREA (m²)	LIMPA RODAS/UNIÃO DE PISTA		
								ÁREA JUNÇÃO (m²)	QUANT.	ÁREA (m²)
	PISTA	RUA C	ENTRE A RUA A E RUA E	7,00	85,00	1,00	595,00	4,85	4,00	19,40
Soma Total =					**85,00**		**595,00**			**19,40**
									ÁREA TOTAL DO DETALHE 1=	**614,40**

TOTAL DE PAVIMENTAÇÃO	**614,40**	**m²**

MEIO-FIO E SARJETAS TRECHO RETO

TRECHO 3	DESCRIÇÃO	LOCAL	TRECHO	COMP. (m)	QUANT.	EXTENSÃO TOTAL (m)
	PISTA	RUA C	ENTRE A RUA A E RUA E	85,00	1,00	85,00
				85,00	1,00	85,00
			EXTENSÃO TOTAL DO DETALHE 1=			**170,00**

TOTAL DE MEIO-FIO E SARJETA (Trecho Reto)=	**170,00**	**m**

MEIO-FIO E SARJETAS TRECHO CURVO

ECHO 3	DESCRIÇÃO	LOCAL	TRECHO	COMP. (m)	QUANT.	EXTENSÃO TOTAL (m)
	UNIÃO DE PISTA	RUA C	ENTRE A RUA A E	11,70	1,00	11,70

Itapuã do Oeste-RO, julho de 2018.

Responsável Técnico pelo Projeto

PREFEITURA MUNICIPAL DE ITAPUÃ DO OESTE
ESTADO DE RONDÔNIA

OBRA: AQUISIÇÃO DE BLOCOS SEXTAVADOS E MEIO FIO
LOCAL: VIAS URABANAS
EXT. PAV.: 85,00 m
ÁREA PAV.: 614,40 m²

Memória de Cálculo dos Quantitativos da Planilha

RUA C

TRE	UNIAO DE PISTA	RUA C	RUA E	11,70	1,00	11,70
					EXTENSÃO TOTAL DO DETALHE 1=	**23,40**

EXTENSÃO DA PAVIMENTAÇÃO

	DESCRIÇÃO	LOCAL	TRECHO	COMP. (m)	QUANT.	EXTENSÃO TOTAL (m)
TRECHO 3	PISTA	RUA C	ENTRE A RUA A E RUA E	85,00	1,00	85,00
					EXTENSÃO TOTAL DO DETALHE 1=	**85,00**

EXTENSÃO TOTAL DE PAVIMENTAÇÃO= 85,00 m

Itapuã do Oeste-RO, julho de 2018.

Responsável Técnico pelo Projeto

PREFEITURA MUNICIPAL DE ITAPUA DO OESTE
ESTADO DE RONDÔNIA

OBRA: AQUISIÇÃO DE BLOCOS SEXTAVADOS E MEIO FIO
LOCAL: VIAS URABANAS
EXT. PAV.: 85,00 m
ÁREA PAV.: 614,40 m²

Memória de Cálculo dos Quantitativos da Planilha

RUA D
PAVIMENTAÇÃO

Considerando :

b) Área total a ser pavimentada = 614,40 m² Extensão (m)= 85,00 m

TRECHO 4	DESCRIÇÃO	LOCAL	TRECHO	LARGURA (m)	COMP. (m)	QUANT.	ÁREA (m²)	LIMPA RODAS/UNIÃO DE PISTA		
								ÁREA JUNÇÃO (m²)	QUANT.	ÁREA (m²)
	PISTA	RUA D	ENTRE A RUA A E RUA E	7,00	85,00	1,00	595,00	4,85	4,00	19,40
			Soma Total =		85,00		595,00			19,40
									ÁREA TOTAL DO DETALHE 1=	614,40

TOTAL DE PAVIMENTAÇÃO 614,40 m²

MEIO-FIO E SARJETAS TRECHO RETO

TRECHO 4	DESCRIÇÃO	LOCAL	TRECHO	COMP. (m)	QUANT.	EXTENSÃO TOTAL (m)
	PISTA	RUA D	ENTRE A RUA A E RUA E	85,00	1,00	85,00
				85,00	1,00	85,00
			EXTENSÃO TOTAL DO DETALHE 1=			170,00

TOTAL DE MEIO-FIO E SARJETA (Trecho Reto)= 170,00 m

MEIO-FIO E SARJETAS TRECHO CURVO

TRECHO 4	DESCRIÇÃO	LOCAL	TRECHO	COMP. (m)	QUANT.	EXTENSÃO TOTAL (m)
	UNIÃO DE PISTA	RUA D	ENTRE A RUA A E RUA E	11,70	1,00	11,70
				11,70	1,00	11,70
			EXTENSÃO TOTAL DO DETALHE 1=			23,40

EXTENSÃO DA PAVIMENTAÇÃO

TRECHO 4	DESCRIÇÃO	LOCAL	TRECHO	COMP. (m)	QUANT.	EXTENSÃO TOTAL (m)
	PISTA	RUA D	ENTRE A RUA A E RUA E	85,00	1,00	85,00
			EXTENSÃO TOTAL DO DETALHE 1=			85,00

EXTENSÃO TOTAL DE PAVIMENTAÇÃO= 85,00 m

Itapuã do Oeste-RO, julho de 2018.

Responsável Técnico pelo Projeto

PREFEITURA MUNICIPAL DE ITAPUA DO OESTE
ESTADO DE RONDÔNIA

OBRA: AQUISIÇÃO DE BLOCOS SEXTAVADOS E MEIO FIO
LOCAL: VIAS URABANAS
EXT. PAV.: 85,00 m
ÁREA PAV.: 614,40 m²

Memória de Cálculo dos Quantitativos da Planilha

RUA E
PAVIMENTAÇÃO

Considerando :

b) Área total a ser pavimentada = 614,40 m² **Extensão (m)=** 85,00 m

	DESCRIÇÃO	LOCAL	TRECHO	LARGURA (m)	COMP. (m)	QUANT.	ÁREA (m²)	LIMPA RODAS/UNIÃO DE PISTA		
								ÁREA JUNÇÃO (m²)	QUANT.	ÁREA (m²)
TRECHO 5	PISTA	RUA E	ENTRE A RUA A E RUA E	7,00	85,00	1,00	595,00	4,85	4,00	19,40
			Soma Total =		**85,00**		**595,00**			**19,40**
									ÁREA TOTAL DO DETALHE 1=	**614,40**
									TOTAL DE PAVIMENTAÇÃO	**614,40 m²**

MEIO-FIO E SARJETAS TRECHO RETO

	DESCRIÇÃO	LOCAL	TRECHO	COMP. (m)	QUANT.	EXTENSÃO TOTAL (m)
TRECHO 5	PISTA	RUA E	ENTRE A RUA A E RUA E	85,00	1,00	85,00
				85,00	1,00	85,00
	.		**EXTENSÃO TOTAL DO DETALHE 1=**			**170,00**
					TOTAL DE MEIO-FIO E SARJETA (Trecho Reto)=	**170,00 m**

MEIO-FIO E SARJETAS TRECHO CURVO

	DESCRIÇÃO	LOCAL	TRECHO	COMP. (m)	QUANT.	EXTENSÃO TOTAL (m)
TRECHO 5	UNIÃO DE PISTA	RUA E	ENTRE A RUA A E RUA E	11,70	1,00	11,70
				11,70	1,00	11,70
			EXTENSÃO TOTAL DO DETALHE 1=			**23,40**

EXTENSÃO DA PAVIMENTAÇÃO

	DESCRIÇÃO	LOCAL	TRECHO	COMP. (m)	QUANT.	EXTENSÃO TOTAL (m)
TRECHO 5	PISTA	RUA E	ENTRE A RUA A E RUA E	85,00	1,00	85,00
			EXTENSÃO TOTAL DO DETALHE 1=			**85,00**
					EXTENSÃO TOTAL DE PAVIMENTAÇÃO=	**85,00 m**

Itapuã do Oeste-RO, julho de 2018.

Responsável Técnico pelo Projeto

PREFEITURA MUNICIPAL DE ITAPUA DO OESTE
ESTADO DE RONDÔNIA

OBRA: AQUISIÇÃO DE BLOCOS SEXTAVADOS E MEIO FIO
LOCAL: VIAS URABANAS
EXT. PAV.: 380,00 m
ÁREA PAV.: 2.580,00 m²

Memória de Cálculo dos Quantitativos da Planilha

RUA DA PONTE ALTA
PAVIMENTAÇÃO

Considerando :

b) Área total a ser pavimentada = 2.580,00 m² Extensão (m)= 380,00 m

	DESCRIÇÃO	LOCAL	TRECHO	LARGURA (m)	COMP. (m)	QUANT.	ÁREA (m²)	UNIÃO DA PINTA COM A BR		
								LARGURA	COM	ÁREA (m²)
TRECHO 6	PISTA	RUA DA PONTE ALTA	ENTRE O RIO JAMARI E A BR - 364	6,00	380,00	1,00	2.280,00	10,00	30,00	300,00
			Soma Total =		380,00		2.280,00			300,00
									ÁREA TOTAL DO DETALHE 1=	2.580,00

TOTAL DE PAVIMENTAÇÃO 2.580,00 m²

MEIO-FIO E SARJETAS TRECHO RETO

	DESCRIÇÃO	LOCAL	TRECHO	COMP. (m)	QUANT.	EXTENSÃO TOTAL (m)
TRECHO 6	PISTA	RUA DA PONTE ALTA	ENTRE O RIO JAMARI E A BR - 364	380,00	1,00	380,00
				380,00	1,00	380,00
			EXTENSÃO TOTAL DO DETALHE 1=			760,00

TOTAL DE MEIO-FIO E SARJETA (Trecho Reto)= 760,00 m

MEIO-FIO E SARJETAS TRECHO CURVO

	DESCRIÇÃO	LOCAL	TRECHO	COMP. (m)	QUANT.	EXTENSÃO TOTAL (m)
TRECHO 6	UNIÃO DE PISTA	RUA DA PONTE ALTA	ENTRE O RIO JAMARI E A BR - 364	11,70	1,00	11,70
				11,70	1,00	11,70
			EXTENSÃO TOTAL DO DETALHE 1=			23,40

EXTENSÃO DA PAVIMENTAÇÃO

	DESCRIÇÃO	LOCAL	TRECHO	COMP. (m)	QUANT.	EXTENSÃO TOTAL (m)
TRECHO 6	PISTA	RUA DA PONTE ALTA	ENTRE O RIO JAMARI E A BR - 364	380,00	1,00	380,00
			EXTENSÃO TOTAL DO DETALHE 1=			380,00

EXTENSÃO TOTAL DE PAVIMENTAÇÃO= 380,00 m

Itapuã do Oeste-RO, julho de 2018.

Responsável Técnico pelo Projeto



CROQUI DE ACESSO


ESCALA: 1:500

CONVENENTE:		ANO: 2025	TIPO: TRECHOS	FOLHA: 1 /3	MODIFICAÇÕES
CONVENENTE: MUNICÍPIO DE ITAPUÃ DO OESTE		LOCAL: RUAS E AVENIDAS DO MUNICIPIO			B C
OBRA: BLOQUEIEAMENTO EM RUAS		ÁREAS: PAVIMENTAÇÃO: 6.737,00 m² EXTENSÃO: 2.027,00 m			D E F
AUTOR:	DES.:	DATA: JUNHO 2025			G
VISTO PREFEITURA MUNICIPAL: AUTOR:		DIM.: METRO ESC.: INDICADA			H I

CORDENADAS GEOGRÁFICAS
INICIO -9.187420S, -63.194028W


TRECHO 01 - RUA A

CORDENADAS GEOGRÁFICAS
FIM - -9.189027S, -63.195406W

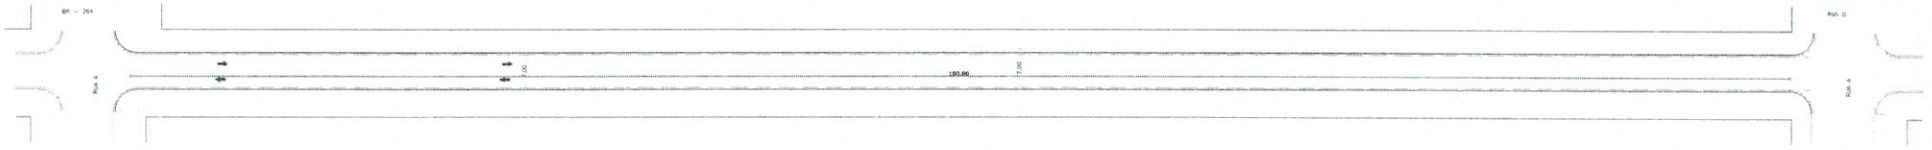

TRECHO 02 - RUA B


CORDENADAS GEOGRÁFICAS
INICIO -9.188260S, -63.194680W

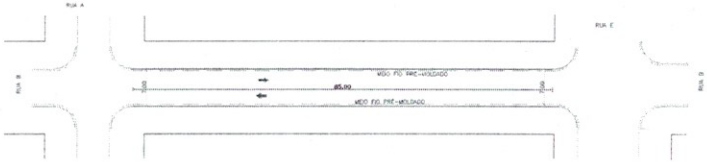

CORDENADAS GEOGRÁFICAS
FIM - -9.188794S, -63.194090W

TRECHO 03 - RUA C


CORDENADAS GEOGRÁFICAS
INICIO -9.188621S, -63.195017W

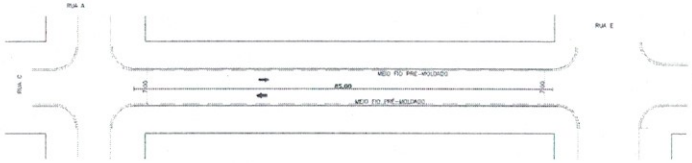

CORDENADAS GEOGRÁFICAS
FIM - -9.189188S, -63.194417W

TRECHO 04 - RUA D

CORDENADAS GEOGRÁFICAS
INICIO -9.189046S, -63.195396W

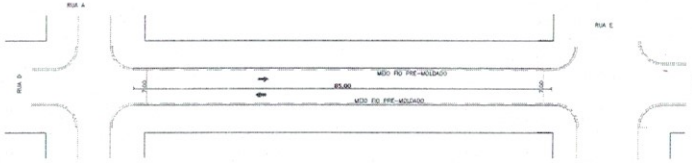


CORDENADAS GEOGRÁFICAS
FIM - -9.189582S, -63.194760W

CONVENENTE:		ANO: 2025	TIPO: TRECHOS	FOLHA: 2 / 3	MODIFICAÇÕES:
CONVENENTE: MUNICÍPIO DE ITAPUÃ DO OESTE		LOCAL: RUAS E AVENIDAS DO MUNICÍPIO			
OBRA: BLOQUETEAMENTO EM RUAS		ÁREAS: PAVIMENTAÇÃO: 6.737,00 m² EXTENSÃO: 2.037,00 m			
AUTOR:	DES.:	DATA: JUNHO 2025			
VISTO: PREFEITURA MUNICIPAL:		DIM.: METRO			
AUTOR:		ESC.: INDICADA			

TRECHO 05 - RUA E

CORDENADAS GEOGRÁFICAS
INICIO -9.188787S, -63.194103W

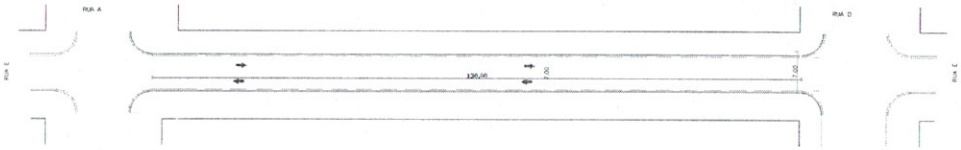


CORDENADAS GEOGRÁFICAS
FIM - -9.189569S, -63.194744W

CORDENADAS GEOGRÁFICAS
INICIO -9.077011S, -63.309898W

TRECHO 06 - RUA DA PONTE ALTA

CORDENADAS GEOGRÁFICAS
FIM - -9.078813S, -63.306566W

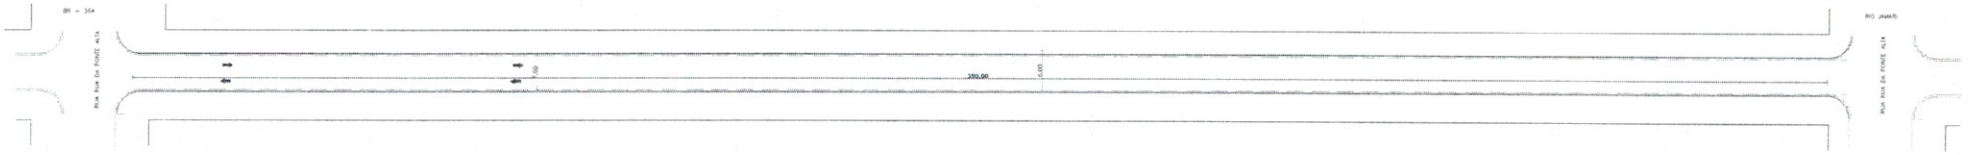

CONVENENTE:		ANO: 2025	TIPO: TRECHOS	FOLHA: 3 / 3	MODIFICAÇÕES: A
CONVENENTE: MUNICÍPIO DE ITAPUÃ DO OESTE		LOCAL: RUAS E AVENIDAS DO MUNICIPIO			B C
OBRA: BLOQUETEAMENTO EM RUAS		ÁREAS: PAVIMENTAÇÃO: 6.732,00 m² EXTENSÃO 2.037,00 m			D E F
AUTOR:	DES.:	DATA: JUNHO 2025			G
VISTO	PREFEITURA MUNICIPAL:	DIM.: METRO			H
	AUTOR:	ESC.: INDICADA			I

PREFEITURA MUNICIPAL DE ITAPUÃ DO OESTE
ESTADO DE RONDÔNIA

OBRA: AQUISIÇÃO DE BLOCOS SEXTAVADOS E MEIO FIO
LOCAL: VIAS URABANAS
EXT. PAV.: 240,00 m
ÁREA PAV.: 19,40 m²

Memória de Cálculo dos Quantitativos da Planilha

RUA A
PAVIMENTAÇÃO

Considerando :

b) Área total a ser pavimentada = 1.699,40 m² Extensão (m)= 240,00 m

	DESCRIÇÃO	LOCAL	TRECHO	LARGURA (m)	COMP. (m)	QUANT.	ÁREA (m²)	LIMPA RODAS/UNIÃO DE PISTA		
								ÁREA JUNÇÃO (m²)	QUANT.	ÁREA (m²)
TRECHO 1 - DET. 1	PISTA	RUA A	ENTRE A BR - 364 A RUA D	7,00	240,00	1,00	1.680,00	4,85	4,00	19,40
							1.680,00			
									ÁREA TOTAL DO DETALHE 1=	19,40
									TOTAL DE PAVIMENTAÇÃO	1.699,40 m²

MEIO-FIO PRÉ MOLDADO TRECHO RETO

	DESCRIÇÃO	LOCAL	TRECHO	COMP. (m)	QUANT.	EXTENSÃO TOTAL (m)
TRECHO 1 - DET. 1	PISTA	RUA A	ENTRE A BR - 364 A RUA D	240,00	1,00	240,00
				240,00	1,00	240,00
					EXTENSÃO TOTAL DO DETALHE 1=	480,00

TOTAL DE MEIO-FIO E SARJETA (Trecho Reto)= 480,00 m

Itapuã do Oeste-RO, julho de 2018.

Responsável Técnico pelo Projeto

PREFEITURA MUNICIPAL DE ITAPUÃ DO OESTE

ESTADO DE RONDÔNIA

OBRA: AQUISIÇÃO DE BLOCOS SEXTAVADOS E MEIO FIO
LOCAL: VIAS URABANAS
EXT. PAV.: 1.920,00 m
ÁREA PAV.: 6.737,00 m²

Memória de Cálculo dos Quantitativos da Planilha

GERAL

Considerando

PAVIMENTAÇÃO

a) Área total a ser Pavimentada (m²) = 6.737,00 m²

b) Extensão das ruas (m) = 1.920,00 m

c) Extensão de Meio-Fio e sarjeta (m)= 2.037,00 m

1.0	**SERVIÇOS PRELIMINARES**								
1.1	Fornecimento e Implantação de Placa de Informação de Obras com Suporte e Travessa								
	Dimensões=	2,00	m	x	1,50	m	x	**3,00**	**m²**

Itapuã do Oeste-RO, julho de 2018.

Responsável Técnico pelo Projeto

Município de Itapuã do Oeste

63.761.936/0001-55
Rua Ayrton Senna
www.itapuadooeste.ro.gov.br

FICHA CADASTRAL DO DOCUMENTO ELETRÔNICO

Tipo do Documento	Identificação/Número	Data
Anexo	**Plano de Ação**	**07/07/2025**

ID: **417564**
CRC: **8EAEC3A0**
Processo: **4-84/2025**
Usuário: **THAIS DE SOUZA GUIMARAES SANTOS**
Criação: **07/07/2025 09:57:03** Finalização: **07/07/2025 09:58:53**

Processo

Documento

MD5: **9189BA616C03F55E0A8FA62CC0212B02**

SHA256: **DECB6FA0D1462E31CA6E446B6E04F392BE042AE835076465665D7FA019BB1BC8**

Súmula/Objeto:
Anexos

INTERESSADOS

SECRETARIA MUN. DE OBRAS E SERVICOS PUBLICOS.	ITAPUA DO OESTE	RO	07/07/2025 09:57:03

ASSUNTOS

Alteração Orçamentária	07/07/2025 09:57:03

DOCUMENTOS RELACIONADOS

Projeto 44	09/07/2025	418583
OFÍCIO 253	10/07/2025	418750

A autenticidade deste documento pode ser conferida através do QRCode acima ou ainda através do site transparencia.itapuadooeste.ro.gov.br informando o ID 417564 e o CRC 8EAEC3A0.

ESTADO DE RONDÔNIA
PREFEITURA DO MUNICÍPIO DE ITAPUÃ DO OESTE

ANEXO I

PROJETO DE LEI ORDINÁRIA N° 44/2025

UNIDADE GESTORA:	PREFEITURA DO MUNICÍPIO DE ITAPUÃ DO OESTE -RO.	
UNIDADE ORÇAMENTÁRIA:	02.04.01 - SEC. MUNICIPAL DE OBRAS E SERV. PÚBLICOS.	
FUNCIONAL PROGRAMÁTICA:	15.451.0003.0006.0068 - TRANSF. ESPEC. DE EMEN. PARLAMENTAR - 202442720008	
FICHA:	**671**	
4.4.90.30.00 - MATERIAL DE CONSUMO		**R$ 745.608,48**
Fonte de Recurso:	0.2.706.3110 - Transferências da União decorrentes de Emendas Parlamentares Individuais.	

Superávit Financeiro (+): **R$ 745.608,48**

Itapuã do Oeste, 09 de Julho de 2025.

IDIZNEI CASTRO MARTINS
Chefe do Poder Executivo Municipal

Rua Airton Senna, 1425 - Centro - Itapuã do Oeste/RO CEP: 76861-000
Contato: (69) 3231-2330 - Site: www.itapuadoeste.ro.gov.br - CNPJ: 63.761.936/0001-55

SIMPLES ASSINATURA ELETRÔNICA LOGIN E SENHA

Documento assinado eletronicamente por **IDIZNEI CASTRO MARTINS**, **CHEFE DO PODER EXECUTIVO MUNICIPAL**, em 10/07/2025 às 10:47, horário de Itapuã do Oeste/RO, com fulcro no art. 18 do Decreto nº 2.043 de 13/01/2020.

A autenticidade deste documento pode ser conferida no site transparencia.itapuadooeste.ro.gov.br, informando o ID **415760** e o código verificador **74E09A5F**.

Documentos Relacionados

Seq.	Documento	Data	ID
1	Projeto 44	09/07/2025	418583
2	OFÍCIO 253	10/07/2025	418750

Docto ID: 415760 v1

ESTADO DE RONDÔNIA
CÂMARA MUNICIPAL DE ITAPUÃ DO OESTE
SALA DAS SESSÕES

PARECER CONJUNTO DAS COMISSÕES PERMANENTES

Comissão de Constituição e Justiça – CCJ

Comissão de Orçamento e Finanças – COF

Projeto de Lei Ordinária nº 44/2025
Origem: Poder Executivo Municipal
Autoria: Prefeito Idiznei Castro Martins
Assunto: Abertura de Crédito Adicional Especial – Superávit Financeiro de Emenda Parlamentar nº 202442720008
Valor: R$ 745.608,48
Comissões: Constituição e Justiça (CCJ) e Orçamento e Finanças (COF)

RELATÓRIO

O Projeto de Lei nº 44/2025, encaminhado pela Mensagem nº 044/2025, solicita a abertura de Crédito Adicional Especial no orçamento de 2025, no montante de R$ 745.608,48 (setecentos e quarenta e cinco mil, seiscentos e oito reais e quarenta e oito centavos). O recurso decorre de superávit financeiro proveniente da Transferência Especial de Emenda Parlamentar nº 202442720008, destinada à aquisição de blocos sextavados e meio-fios para pavimentação de ruas, em favor da Secretaria Municipal de Obras e Serviços Públicos – SEMOSP.

ANÁLISE TÉCNICA DA CCJ

A Comissão de Constituição e Justiça examinou a compatibilidade constitucional, legal e regimental da matéria, verificando que a abertura de crédito adicional especial mediante superávit financeiro encontra amparo no art. 43, §1º, inciso IV, e art. 46 da Lei Federal nº 4.320/64, bem como nos arts. 30, I, da Constituição Federal e 4º, X, da Lei Orgânica Municipal. O projeto foi encaminhado por iniciativa do Chefe do Executivo, respeitando a competência privativa prevista no art. 165, §5º, da Constituição Federal e no art. 128 da Lei Orgânica Municipal. Conclui-se pela inexistência de vício de iniciativa ou inconstitucionalidade.

ESTADO DE RONDÔNIA
CÂMARA MUNICIPAL DE ITAPUÃ DO OESTE
SALA DAS SESSÕES

ANÁLISE TÉCNICA DA COF

A Comissão de Orçamento e Finanças avaliou o impacto orçamentário-financeiro, confirmando que o crédito proposto será coberto por superávit financeiro de transferência da referida emenda parlamentar, não acarretando desequilíbrio nas contas públicas. O valor está devidamente quantificado e acompanhado de plano de ação, cronograma físico-financeiro e planilha orçamentária, em conformidade com o art. 16 da Lei Complementar nº 101/2000 (LRF). A suplementação autorizada no art. 4º está compatível com a LOA e o PPA vigentes.

CONCLUSÃO

Diante do exposto, as Comissões Permanentes de Constituição e Justiça e de Orçamento e Finanças manifestam-se FAVORÁVEIS à aprovação do Projeto de Lei Ordinária nº 44/2025, por atender aos preceitos constitucionais, legais e regimentais, bem como por apresentar adequada fundamentação orçamentária e relevância para a melhoria da infraestrutura urbana do Município.

Sala das Sessões, 10 de Julho 2025.

Jairo Gomes
Presidente CCJR

Minéia Villa
Relatora da CCJ e Presidente da COF

Fábio Júnior da S. Ferreira
Membro CCJR e Relator CECDS

Ângela Maria Cabral de Paula
Relatora COF e Presidente CECDS

Ailton José da Silva
Membro da COF e Membro CECDS