# CÂMARA MUNICIPAL DE ITABIRITO

## PROJETO DE LEI Nº 06 /2017.

Altera a Lei **164/53**, e denomina a Rua "B" do Bairro Novo Santa Efigênia, como prolongamento da Rua Coronel Alves, neste Município.

A Câmara Municipal de Itabirito APROVA:

Art. 1º Fica denominado como prolongamento da RUA CORONEL ALVES, a Rua "B", do loteamento Belo Vale, situado no Bairro Novo Santa Efigênia, neste Município.

§ 1º - Considera-se:

a) O loteamento Belo Vale está inserido no Bairro Novo Santa Efigênia.

b) A rua "B" do loteamento Belo Vale, é continuidade da Rua Coronel Alves e se prolonga até o encontro com a Avenida dos Inconfidentes.

Art. 2º O executivo determinará a colocação de placa com nomenclatura e a devida comunicação desta Lei ao SAAE, CEMIG, Companhias Telefônicas, Correios e demais órgãos que se fizerem necessários.

Art. 3º Esta Lei entra em vigor na data da sua publicação.

Art. 4º Revogam-se as disposições em contrário.

Sala das Reuniões, 06 de Março de 2017.


PROTOCOLO
DATA 10/03/17
RECEBIDO POR

Leandro Silva Marques
Vereador Léo do Social

(Anexo mapa indicando localização e cópia da Lei XXXXX)

Leandro Silva Marques
Vereador Léo do Social

ARANA
AO PAULO
MPIO A. DA SILVA
RUA AMAZONAS
MENDANHA
AV. MANOEL SALVADOR DE OLIVEIRA
RUA JOÃO VIDAL
RUA GOIÁS
RUA CORONEL ALVES
ROD. DOS INCONFIDENTES
RUA MARECHAL DEODORO
RUA CAMPOS SALES
ROD. DOS INCONFIDENTES
RUA BONA CRISTINA
RUA ALLAN KARDEC
ROD. DOS INCONFIDE

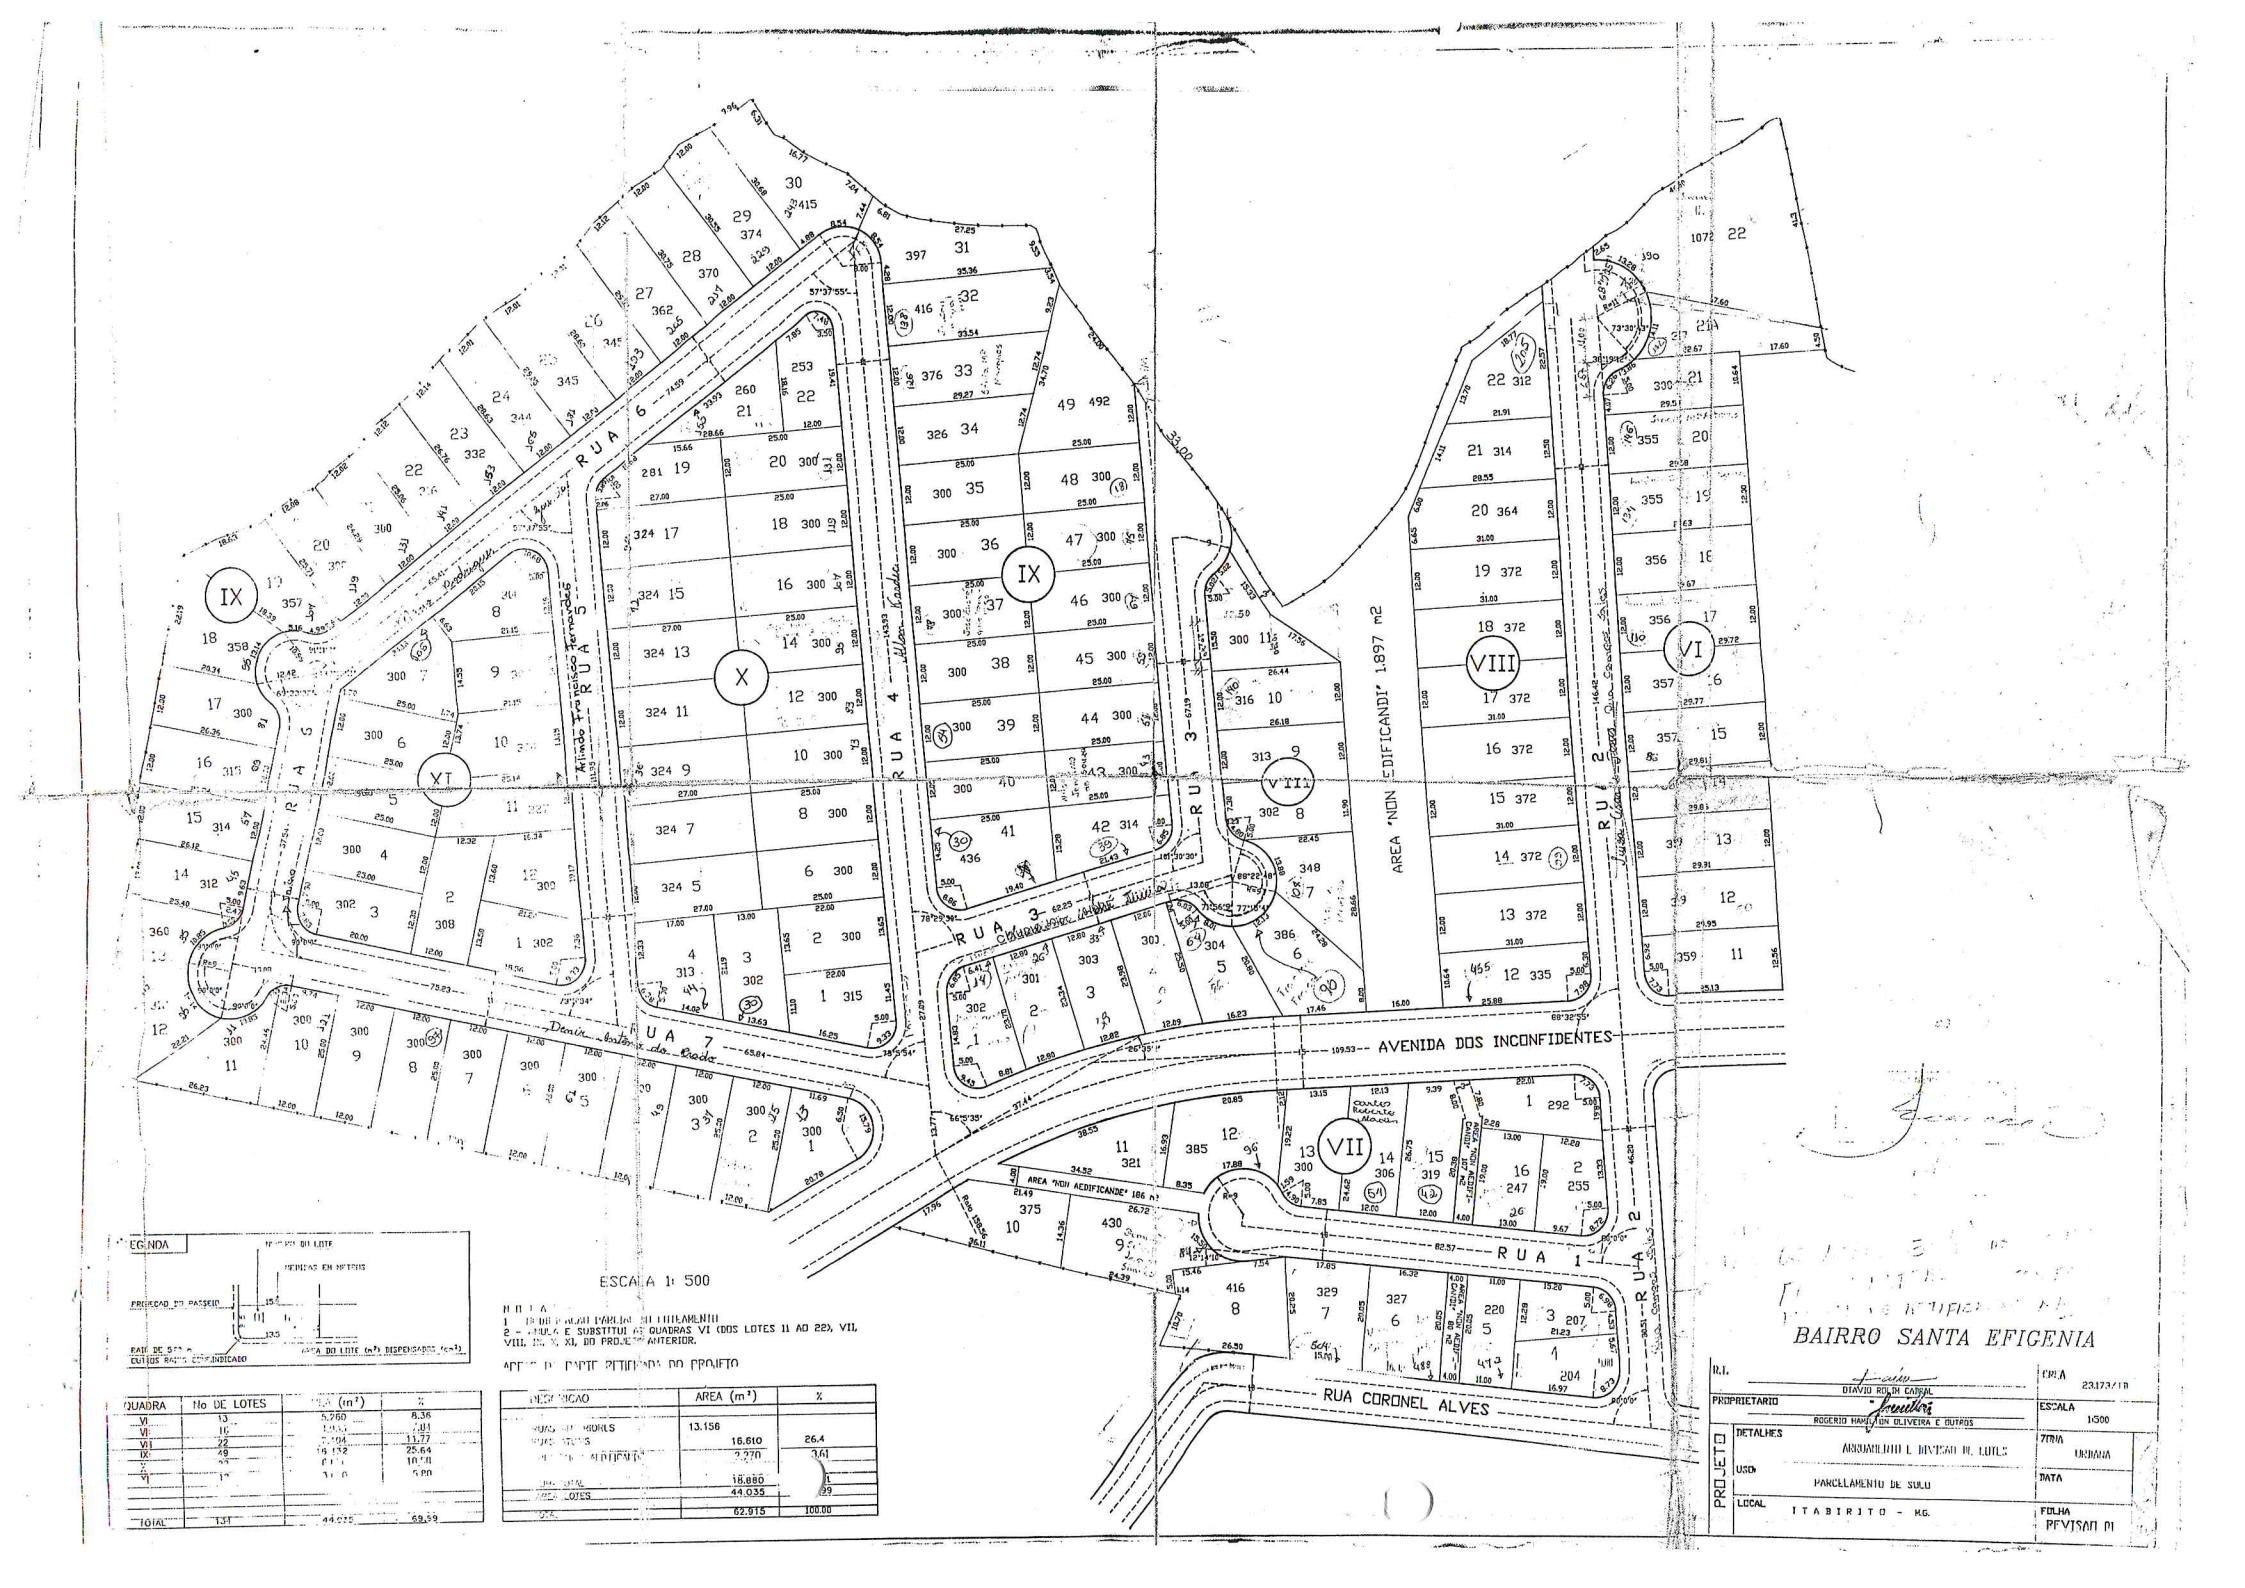


LEGENDA

MEDIDAS DO LOTE

MEDIDAS EM METROS

PROPRIEDADE DO PASSEIO

FAIXA DE SERVIDÃO CONFORME INDICADO

AREA DO LOTE (m²) DISPENSADOS (m²)

| QUADRA | No DE LOTES | (m²) | % |
|---|---|---|---|
| VI | 13 | 5.260 | 8.36 |
| VII | 16 | 7.104 | 11.27 |
| VIII | 22 | 16.132 | 25.64 |
| IX | 19 | 6.614 | 10.50 |
| X | 12 | 3.765 | 5.98 |
| | | | |
| | | | |
| TOTAL | 131 | 44.035 | 69.99 |

| DESCRIÇÃO | AREA (m²) | % |
|---|---|---|
| LOTES DE MORAR | 13.156 | |
| LOTES COMERCIAIS | 16.610 | 26.4 |
| AREA "NON AEDIFICANDI" | 2.270 | 3.61 |
| SUB-TOTAL | 18.880 | |
| AREA LOTES | 44.035 | 69 |
| TOTAL | 62.915 | 100.00 |

NOTAS

1 - TRATA-SE DE PROJETO PARCIAL DE LOTEAMENTO

2 - ANULA E SUBSTITUI AS QUADRAS VI (DOS LOTES 11 AO 22), VII, VIII, IX, X, XI, DO PROJETO ANTERIOR.

APENAS DA PARTE RETIFICADA DO PROJETO

BAIRRO SANTA EFIGENIA

| | | | |
|---|---|---|---|
| R.T. | OTAVIO ROLIM CARNAL | AREA | 23.173/18 |
| PROPRIETARIO | ROGERIO HAMILTON OLIVEIRA E OUTROS | ESCALA | 1:500 |
| PROJETO — DETALHES | ARQUIVADO E DIVISÃO DE LOTES | ZONA | URBANA |
| USO | PARCELAMENTO DE SOLO | DATA | |
| LOCAL | ITABIRITO - MG. | FOLHA | REVISÃO 01 |