MUNICÍPIO DE TOLEDO
Estado do Paraná

MENSAGEM Nº 111, de 6 de outubro de 2017

SENHOR PRESIDENTE,
SENHORAS VEREADORAS,
SENHORES VEREADORES:

Em razão da implantação do trevo no entroncamento da Avenida Marcelo Bogoni com a rodovia OT-003 (Estrada da Usina), no acesso ao Clube Caça e Pesca, houve a necessidade de remoção de um poste de energia elétrica.

A Companhia Paranaense de Energia (COPEL) apresentou proposta para a realização do serviço pela importância de R$ 1.125,16 (um mil cento e vinte e cinco reais e dezesseis centavos), conforme Protocolo nº 01.20175261921661 e Projeto nº 740520, salientando-se que referido valor é inferior ao de outros orçamentos apresentados, consoante anexos.

Para viabilizar-se a formalização do contrato com a COPEL, no entanto, faz-se necessária a prévia autorização desse Legislativo, razão pela qual submetemos à análise dessa Casa a inclusa proposição que **"autoriza o Chefe do Executivo municipal a firmar contrato com a Copel Distribuição S.A., visando à retirada de poste de energia elétrica"**.

Desde logo, a administração coloca à disposição desse Legislativo os servidores da Secretaria de Habitação e Urbanismo para prestarem eventuais informações adicionais que se fizerem necessárias sobre a matéria.

Respeitosamente,

LUCIO DE MARCHI
Prefeito do Município de Toledo

Excelentíssimo Senhor
RENATO ERNESTO REIMANN
Presidente da Câmara Municipal de
Toledo – Paraná

MUNICÍPIO DE TOLEDO
Estado do Paraná

PROJETO DE LEI

Autoriza o Chefe do Executivo municipal a firmar contrato com a Copel Distribuição S.A., visando à retirada de poste de energia elétrica.

O POVO DO MUNICÍPIO DE TOLEDO, por seus representantes na Câmara Municipal, aprovou e o Prefeito Municipal, em seu nome, sanciona a seguinte Lei:

Art. 1º – Esta Lei autoriza o Chefe do Executivo municipal a firmar contrato com a Copel Distribuição S.A., visando à retirada de poste de energia elétrica.

Art. 2º – Fica o Chefe do Executivo municipal autorizado a firmar com a Copel Distribuição S.A., independentemente de processo licitatório, contrato para a retirada de um poste de energia elétrica, em razão da implantação do trevo no entroncamento da Avenida Marcelo Bogoni com a rodovia OT-003 (Estrada da Usina), no acesso ao Clube Caça e Pesca, pelo valor de R$ 1.125,16 (um mil cento e vinte e cinco reais e dezesseis centavos), conforme Projeto nº 740520 e Protocolo nº 01.20175261921661.

Art. 3º – Esta Lei entra em vigor na data de sua publicação.

GABINETE DO PREFEITO DO MUNICÍPIO DE TOLEDO, Estado do Paraná, em 6 de outubro de 2017.

LUCIO DE MARCHI
PREFEITO DO MUNICÍPIO DE TOLEDO

MUNICÍPIO DE TOLEDO

Estado do Paraná **Secretaria do Planejamento Estratégico**

PEDIDO DE PROVIDÊNCIAS Nº 101/2017

Toledo, 04 de outubro de 2017.

À

ASSESSORIA JURÍDICA

Ilmo Senhor Afonso Simch

Solicitamos envio de projeto de lei à Câmara Municipal de Toledo para autorizar o Município a contratar a COPEL – Companhia Paranaense de Energia para executar obras na rede de distribuição, para possibilitar a conclusão das obras na rotatória de acesso ao Clube Caça e Pesca, localizada na estrada rural Narciso Antonio Casarotto encontro com a Avenida Marcelo Bogoni.

Segue em anexo: cópias do projeto e orçamentos.

Atenciosamente,

Marilei Rejane von Borstel

MARILEI REJANE VON BORSTEL

SECRETÁRIA DE HABITAÇÃO E URBANISMO

COPEL
Companhia Paranaense de Energia

PARANÁ
GOVERNO DO ESTADO

Protocolo : 01.20175261921661
Toledo, 5 de setembro de 2017.

MUNICIPIO DE TOLEDO
AGTDO LIGAR P/ CLI RETIRAR (45) 3055-8800 / (45) 3055-8776

85900-000 Toledo-PR
Ordem em Curso / PEP : I177034101

ORÇAMENTO PARA EXECUÇÃO DE OBRA NO SISTEMA DE DISTRIBUIÇÃO DE ENERGIA ELÉTRICA

Identificação da obra
Endereço : LINHA CAÇA E PESCA
Bairro/Cidade : RURAL - Toledo
Ofício : 289/2017
Finalidade : RETIRADA DE POSTE, PARA ATENDER SOLICITAÇÃO DO OFÍCIO 289/2017/SHU.

Para atendimento à sua solicitação será necessária a execução de obra na rede de distribuição, mediante acerto da participação financeira de sua responsabilidade, conforme segue:

Descrição	Materiais (R$)	Mão de obra (R$)	Total (R$)
(+) Custo referente a obra no sistema de distribuição	0,00	1.125,16	1.125,16
(=) Participação financeira de sua responsabilidade			1.125,16
(um mil, cento e vinte e cinco reais e dezesseis centavos)			

Os critérios para determinação das condições de atendimento estão consoantes à legislação e regulamentações vigentes, destacadamente o Decreto Federal n.º 41.019/57, alterado pelo Decreto Federal n.º 98.335/89, a Lei Federal n.º 10.438/02 alterada pela Lei Federal n.º 10.762/03, e as Resoluções ANEEL n.º 223/03 e n.º 414/10.

Este orçamento tem validade de 90 (noventa) dias, contados a partir da data de emissão desta correspondência. Caso permaneça o seu interesse, deverá efetuar o pagamento, sendo necessário entrar em contato com a COPEL pelo fone 0800 51 00 116, com Central de Atendimento.

O prazo previsto para conclusão da obra é de até 180 (cento e oitenta) dias , contados a partir da data de pagamento da parcela de sua responsabilidade.

Poderá ainda optar pela contratação particular de empreiteira habilitada no cadastro da COPEL para a elaboração do projeto e execução da obra, cuja relação está disponível no site www.copel.com, através do caminho: "Fornecedores" / "Informações" / "Construção de Redes por Particular - Empreiteiras".


Caso seja de seu interesse, o cálculo detalhado da participação financeira de sua responsabilidade está disponível na área de Projetos e Obras de Toledo, no endereço informado no rodapé desta correspondência.

Atenciosamente,

FERNANDO RODRIGUES SILVA
VPOTDO - Div. Projetos e Obras de Toledo

Rudinei Rodrigues Machado
COPEL - REG. 20852


Recebi a 1° via em ___/___/_____

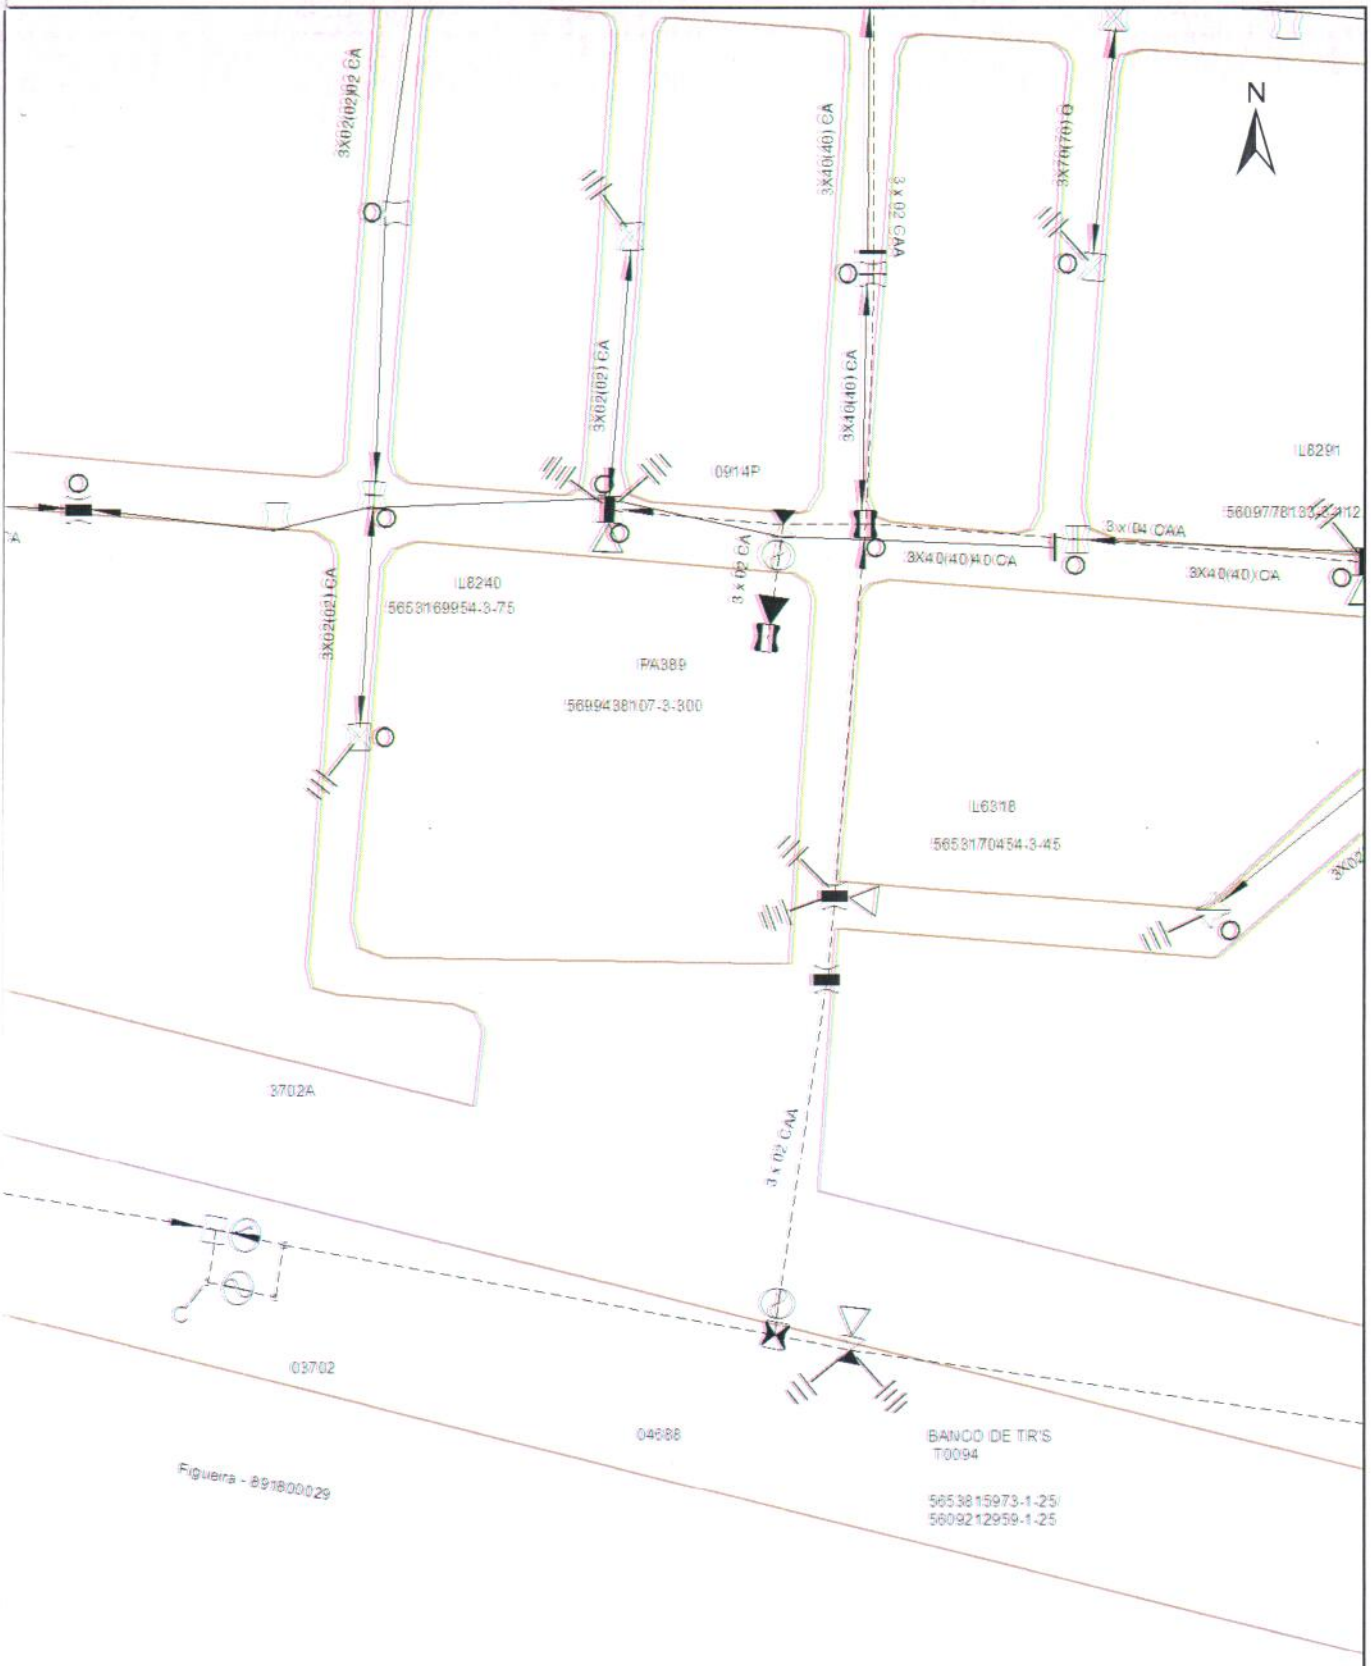

* Fontes dos dados da Rede Elétrica e Cartográfica - COPEL Distribuição S/A

COPEL	LOCAL: RDR/TDO - LINHA CAÇA E PESCA CLIENTE: MUNICÍPIO DE TOLEDO OBRA: RETIRADA DE POSTE, PARA ATENDER SOLICITAÇÃO DO OFÍCIO 289/2017/SHU.		OSE: 20175261921661 ODI: ODD: ODS:
PROJETO: 740520			
PROJETISTA: Leila - 25710	DATA: 05/09/2017	APROVAÇÃO:	☐ SOLICITAR ALINHAMENTO ☒ AVISAR: TELEFONIA FOC
FISCAL:	DATA: 05/09/2017		
CADASTRO:	ESCALA: 1:1.000		
EMPREITEIRA:	REF:		
	FOLHA:	Eng. FERNANDO R. SILVA CREA: 84393/D-PR	

A3

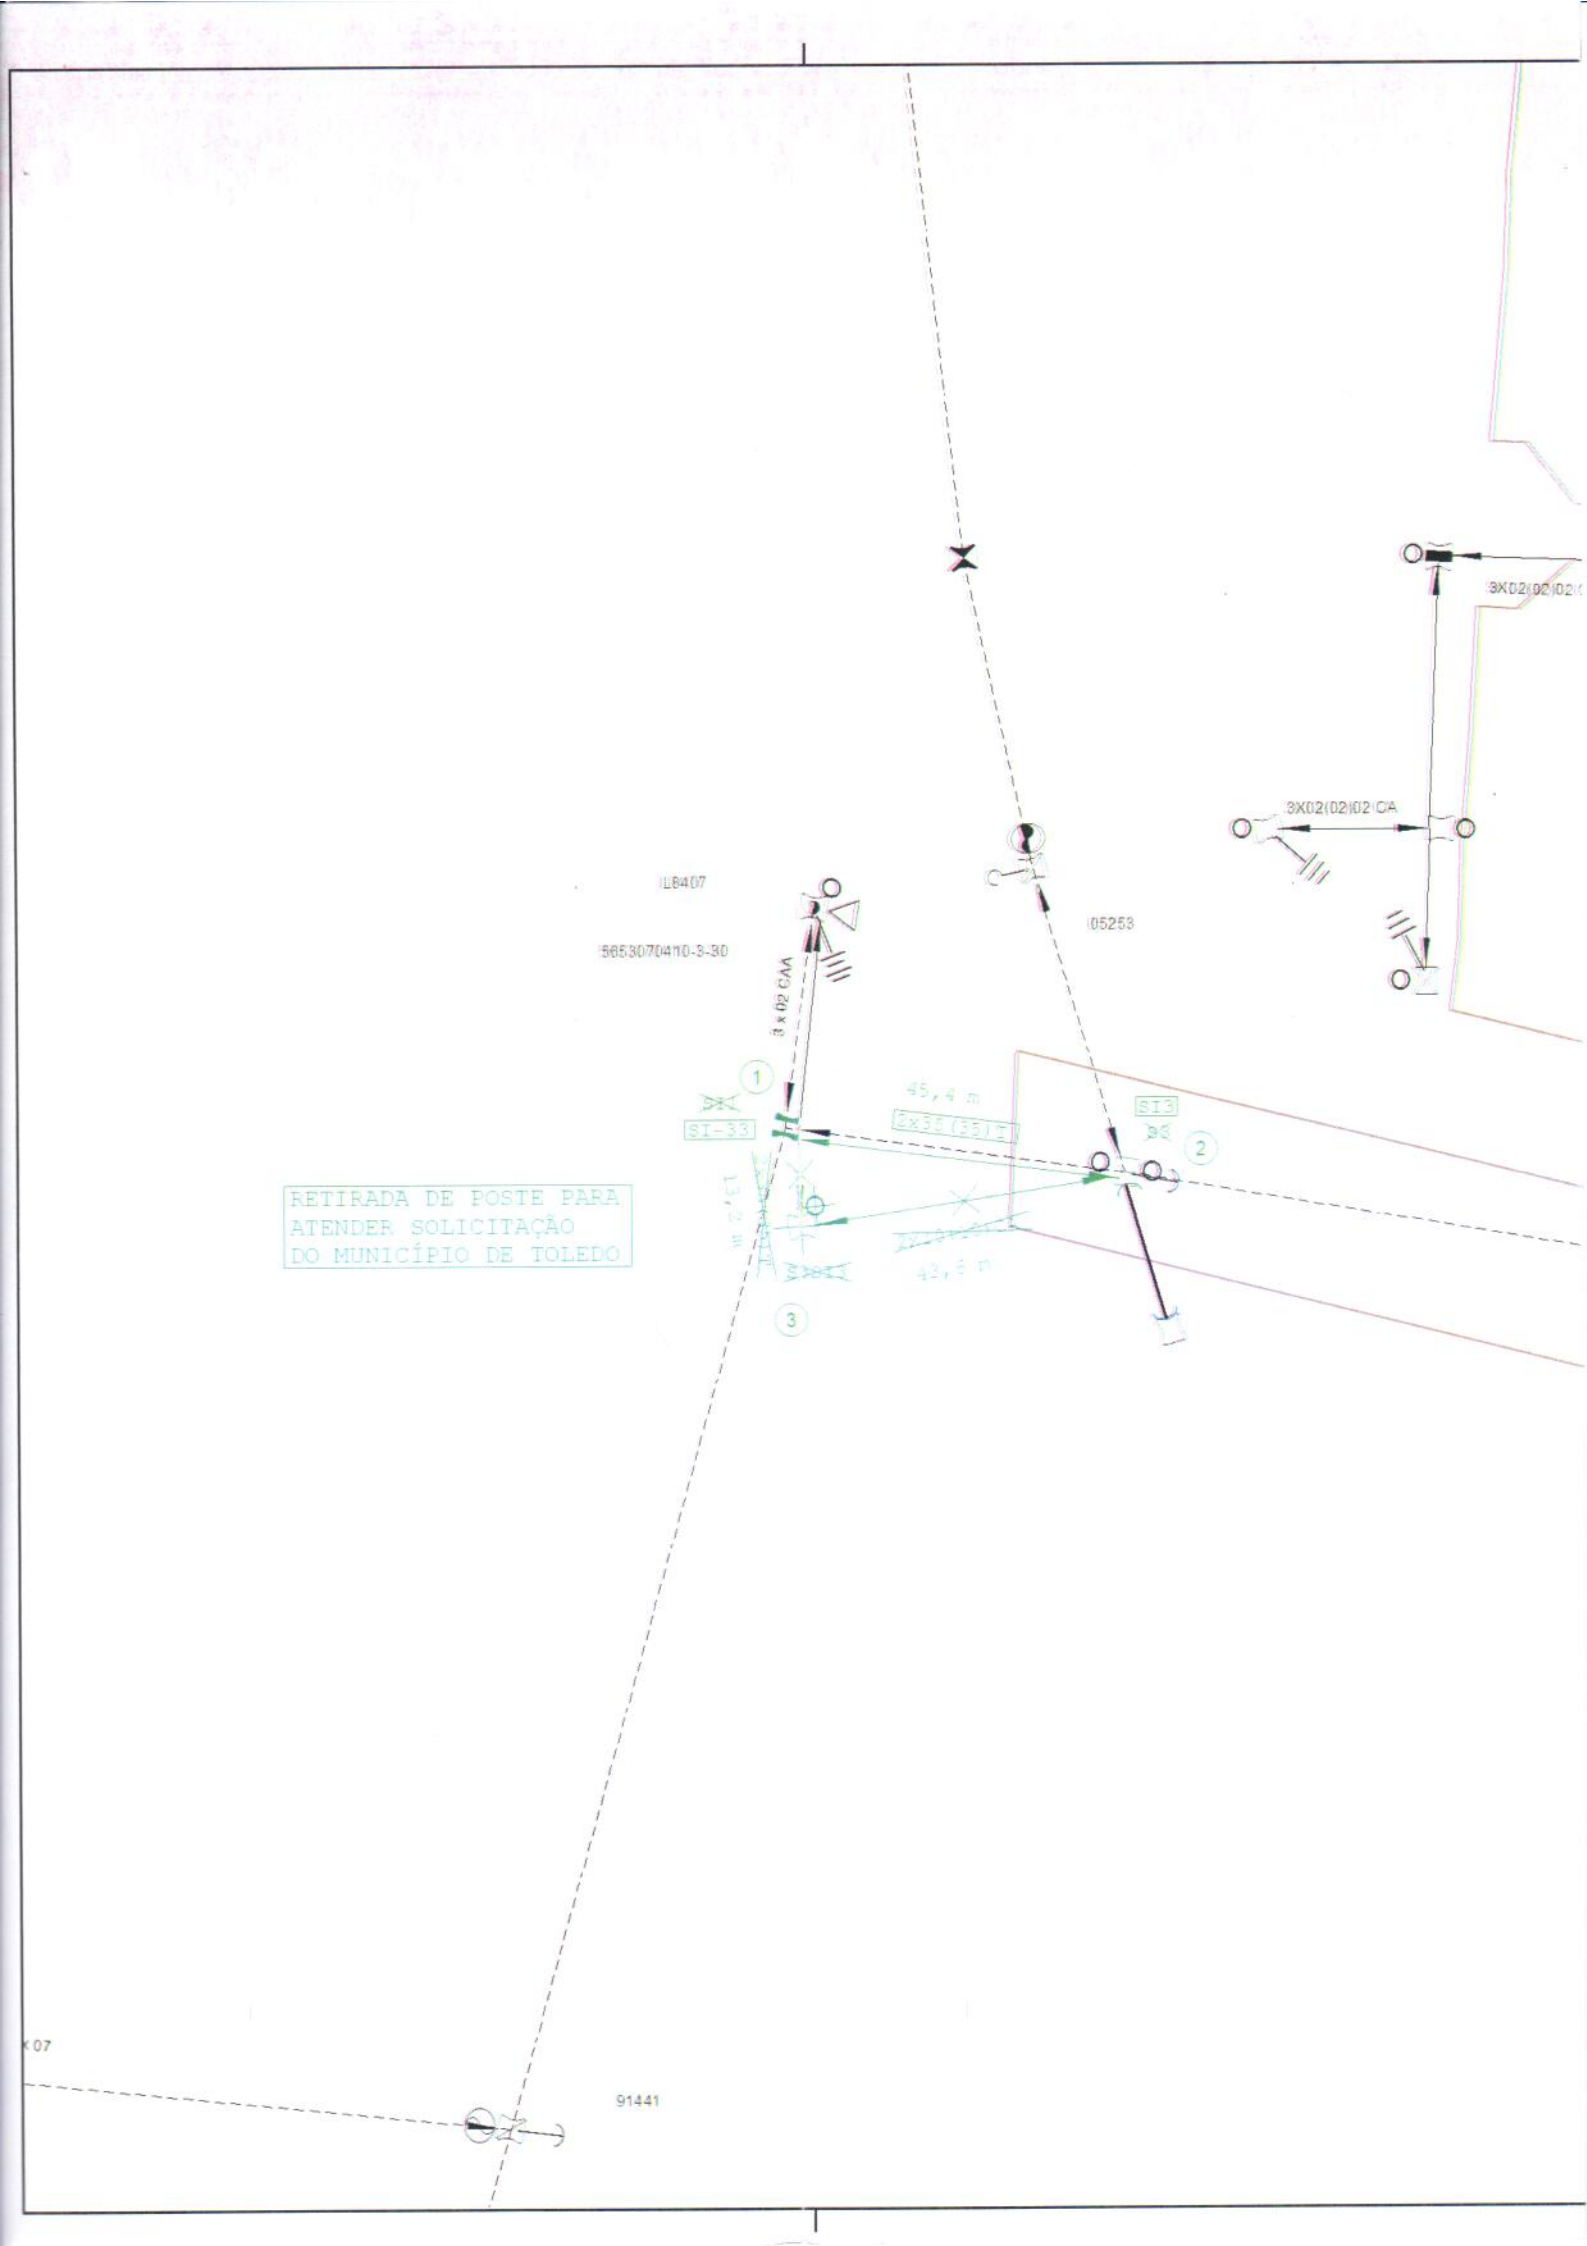
3X02(02)02(
3X02(02)02 CA
IL6407
56530704110-3-30
05253
3 x 02 CAA
1
SI-33
45,4 m
2x35 (35)E
SI3
2
RETIRADA DE POSTE PARA
ATENDER SOLICITAÇÃO
DO MUNICÍPIO DE TOLEDO
43,6 m
3
91441

RedeAlta.

Toledo – PR, 04 de Outubro de 2017.

A PREFEITURA MUNICIPAL DE TOLEDO – PR
AOS CUIDADOS DE MÁRCIO WATHIER

Conforme solicitado segue abaixo orçamento para retirada de poste para atender solicitação do município, conforme projeto Copel N° 740520.

VALOR TOTAL DOS SERVIÇOS ..... R$ 1.400,00
(Um Mil e Quatrocentos Reais)

Validade da proposta: 30 dias
Prazo de entrega: Até 35 dias

Atenciosamente,
Rodrigo André Soster

REDE ALTA LTDA
CNPJ: 09.432.233/0001-38

Rua Raimundo Leonardi, 667 | **F:45 3378 2999** Centro - Toledo PR
www.redealta.com.br | engenharia@redealta.com.br | tedesco@redealta.com.br
Cep: 85.900-110 | INSC. EST.: 90434218-13 | CNPJ: 09.432.233/0001-38



GIGA LUZ

INSTALAÇÕES ELÉTRICAS LTDA. 45 3039-6655

Á

PREFEITURA DE TOLEDO

REFERENTE: ORÇAMENTO REDE ELÉTRICA.

Prezado senhor:

Conforme solicitado, encaminhamos proposta para execução de obra, como segue:

- RETIRADA DE POSTE PARA TENDER A SOLICITAÇÃO DO MUNICIPIO *E DEMAIS MATERIAIS E MÃO DE OBRA NECESSARIOS PARA EXECUÇÃO INTEGRAL DA OBRA*

VALOR MATERIAIS E MÃO DE OBRA:

***R$ 1.451,00** (HUM MIL E QUATROCENTOS E CINQUENTA E UM REAIS).*

Condições de pagamento: A combinar com o cliente.

Prazo para execução de Projeto: A combinar com o cliente.

Proposta válida por: 10 (dez) dias.

Sem mais para o momento, antecipamos nossos agradecimentos.

Cascavel, 05 de outubro de 2017.

GIGA LUZ INSTALAÇÕES ELETRICAS LTDA
CNPJ: 17.379.750/0001-19
ADRIANO APARECIDO MORAES
CPF 004.031.289-51