Câmara Mun de Pato Branco
Fls 1
Visto

Exmo. Sr.
Joecir Bernardi
Presidente da Câmara Municipal de Pato Branco

CAMARA MUNICIPAL DE PATO BRANCO PR
Protocolo Geral
-19-Fev-2018-10:19:06:803-1/1

O Vereador **Vilmar Maccari – PDT,** infra-assinado no uso de suas atribuições legais, submete à apreciação da Câmara Municipal de Pato Branco o seguinte Projeto de Lei:

Projeto de Lei nº 25/2018

Denomina via pública de "Olivo Zanella".

Art. 1º Fica denominada de **"Olivo Zanella",** via pública situada no Loteamento Dom Luiz, Bairro Aeroporto no Município de Pato Branco.

Art. 2º Esta Lei entrará em vigor na data de sua publicação.

Pato Branco, 19 de fevereiro de 2018.

PROPONENTE:

Vilmar Maccari
Vereador – PDT

Câmara Mun de Pato Branco
Fls. 2
Visto

JUSTIFICATIVA

Feliz é a cidade onde seus governantes são gratos ao trabalho e pioneirismo de seu povo.

Buscamos com o presente Projeto de Lei atender uma solicitação justa da Família Zanella, através da denominação de uma via pública situada no Loteamento Dom Luiz no Bairro Aeroporto, com o nome do **Olivo Zanella.**

A presente denominação homenageia um membro de uma família tradicional e pioneira de nossa cidade, assim as futuras gerações saberão quem foram os pioneiros que com suas famílias iniciaram a história deste município pujante.

Assim, contamos com o apoio dos colegas vereadores e do Poder Executivo para esta justa homenagem.

Pato Branco, 19 de fevereiro de 2018.

Vilmar Maccari
Vereador – PDT

Câmara Mun de Pato Branco
Fls 3
Visto

HISTÓRICO – OLIVO ZANELLA

Olivo Zanella era brasileiro, casado, nasceu no dia 27 de março de 1926, no Município de Lagoa Vermelha estado do Rio Grande do Sul. Filho de Francisco Zanella e Rosa Bortot Zanella.

Cursou Engenharia Civil na UFRS Porto Alegre no período de 1950 a 1954.

De 1955 a 1960, atuou na construção civil na Prefeitura Municipal de Lagoa Vermelha-RS.

Em 1959 casou com Clory Sinhorinha Vieira e dois anos depois, mudou juntamente com sua esposa para o interior do Paraná, na cidade de Pato Branco, onde já residia sua irmã Romilda Zanella Chioquetta.

Residiram numa casa de madeira de dois pisos, situada na esquina da Rua Caramuru com a Rua Pedro Ramires de Mello, onde hoje há o Tabelionato Paracena, ao lado da Prefeitura Municipal. Posteriormente, mudaram para a Rua Tocantins, ao lado de onde hoje fica o Jardim de Infância do Colégio Mater Dei e em frente ao antigo Batalhão da Polícia Militar.

Nesta cidade, nasceram os quatro filhos do casal: Rossana, Francisco Soveral, Andrea e Fernando. No período que residiu em Pato Branco (1961 a 1967), Olivo Zanella atuou na construção civil e topografia (estradas municipais, regularização na colonização do sudoeste, pavimentação urbana e edificações).

Atuou como engenheiro fiscal do DER na construção da rodovia Três Pinheiros, em Pato Branco-PR.

De 1967 a 1983 atuou no Departamento de Estradas de Rodagem do Paraná, como engenheiro chefe de vários distritos rodoviários (Ibaiti, Francisco Beltrão, Cascavel).

No período de março de 1983 a junho de 1984 foi Diretor Geral do DER/PR.

De junho de 1984 a junho de1986 foi Diretor Superintendente da Administração dos Portos de Paranaguá e Antonina.

De junho de 1986 a março de 1987 foi Diretor Superintendente da EMOPAR – Empresa de Obras Públicas do Paraná.

De março de 1987 a março 1989, retornou ao DER como Diretor de Apoio Rodoviário aos Municípios.

De abril de 1989 a dezembro de 1990 foi assessor de comércio da REDRAM – Construtora de Obras Ltda.

De janeiro de 1991 a dezembro1994 foi assessor técnico da XINGÚ Construtora de Obras Ltda.

De janeiro de 1995 a julho de 2001 foi assessor de engenharia – Secretaria dos Transportes e Coordenação de Planos e Programas de Transportes – CPPT.

Foi também assistente de diretoria e diretor de coordenação da Itaipu Binacional.

A vida de Olivo Zanella foi despojada de interesses pessoais, tendo como marca a vontade de construir uma sociedade melhor e mais justa, favorecendo sempre os mais humildes.

Olivo Zanela faleceu em 28 de março de 2004, com 78 anos, na cidade de Curitiba, estado do Paraná, causa de morte: Adenocarcinoma próstata Metastático e Diabetes Melitus.

Câmara Mun de Pato Branco
Fls 4
Visto



REPÚBLICA FEDERATIVA DO BRASIL

CARTORIO DO 3º OFÍCIO DO REGISTRO CIVIL
DAS PESSOAS NATURAIS
Município e Comarca de CURITIBA, Estado PARANÁ
ANA MARIA ANTUNES - OFICIAL

LIVRO C-160 FOLHA 116 TERMO 040616

CERTIDÃO DE ÓBITO

CERTIFICO que, do livro, folha e termo citados, de ASSENTO DE ÓBITOS deste Ofício, consta que, foi lavrado no dia 29 de março de 2004, o assento do óbito de: -.-.-.-.-.-.-.-.-.-.-.-.-.

OLIVO ZANELLA *

falecido no dia vinte e oito de março de dois mil e quatro (28/03/2004), às dezesseis horas e quarenta e dois minutos (16:42h), no HOSPITAL SANTA CASA DE MISERICORDIA, em Curitiba-PR, do sexo masculino, de profissão ENGENHEIRO, de estado civil casado, natural de LAGOA VERMELHA-RS, residente e domiciliado à AV. IGUAÇU, Nº 2.141 - APTO 25 - AGUA VERDE, em Curitiba-PR, com setenta e oito (78) anos de idade, nascido aos vinte e sete de março de um mil, novecentos e vinte e seis (27/03/1926). Filho de FRANCISCO ZANELLA e ROSA BORTOT ZANELLA.-.-.-.-.-.-.-.-.-.-.-.-

Câmara Mun de Palo Branco
Fls 6
Visto

O MAPA ORIGINAL DO LOTEAMENTO DOM LUIZ – BAIRRO AEROPORTO ENCONTRA-SE ANEXADO NO **PROJETO DE LEI Nº 23/2018**

Câmara Mun de Pato Branco
Fls 7
Visto

APROVAÇÃO

MUNICÍPIO DE PATO BRANCO
PRÉ-APROVADO
20/12/17
VALIDADE: 10 MESES
MUNICÍPIO DE PATO BRANCO
Emerson Carlos Michelin
Secretário de Planejamento Urbano
Port. 030/2015 de 30/01/2015

OBRA
Loteamento Residencial - Dom Luiz

ESPECIFICAÇÃO
Planta de Quadras e Lotes

PROPRIETARIO

Projeto Urbanístico de Loteamento

EXECUÇÃO
Caviza Incorporadora Eirele

ESCALA
1/1250

DESENHO
Ricardo

Ricardo Luiz Amarante Zilio
CAU A96087-0

Caviza Incorporadora Eirelé
CNPJ: 21.341.485/0001-57

Green Incorporadora LTDA
CNPJ:22.846.782/0001-17

Green Incorporadora LTDA
CNPJ:22.846.782/0001-17

Chiocheta Incorporadora Eirele ME
CNPJ: 28.462.690/0001-10

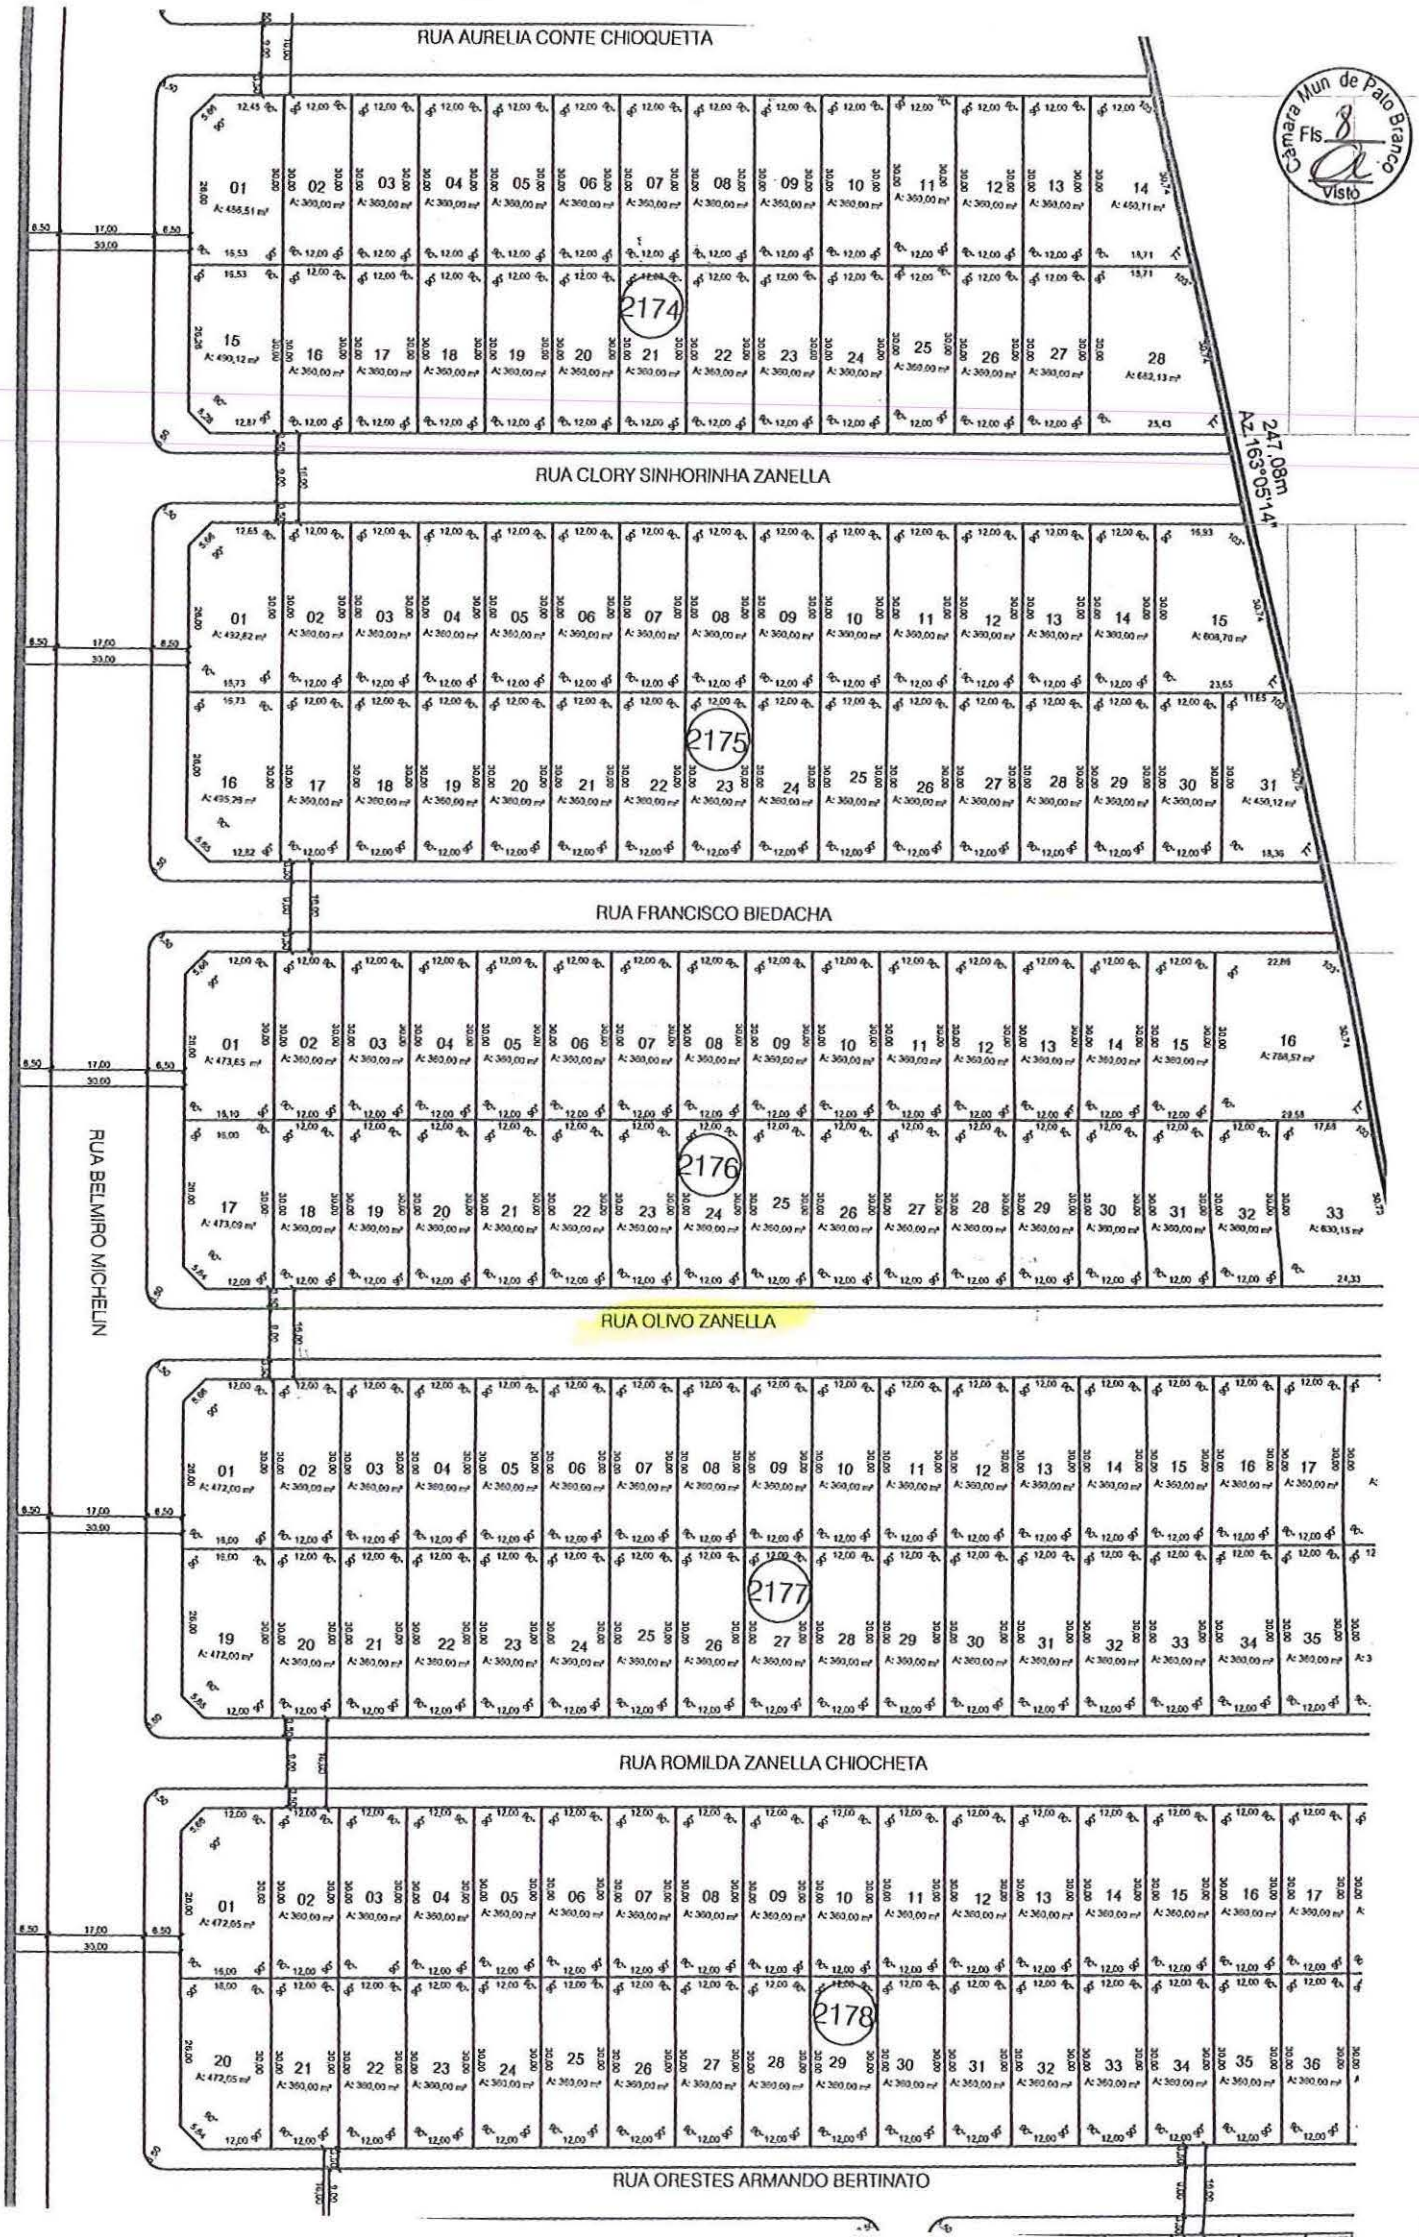
Sognare Incorporadora LTDA ME
CNPJ: 28.443.879/0001-65

A.C Bertinato Incorporadora LTDA ME
CNPJ: 28.475.163/0001-40

Luiz Lemes Cavalheiro e Maria Goreti Ghisi Cavalheiro
CPF:978.323.409-91 CPF:006.933.879-55

PRANCHA
03/06

DATA
08/12/2017


RUA AURELIA CONTE CHIOQUETTA
RUA CLORY SINHORINHA ZANELLA
RUA FRANCISCO BIEDACHA
RUA OLIVO ZANELLA
RUA ROMILDA ZANELLA CHIOCHETA
RUA ORESTES ARMANDO BERTINATO
RUA BELMIRO MICHELIN
247,08m
Az.163°05'14"
664,34m
Az.355°51'26"
2174
2175
2176
2177
2178
Câmara Mun de Palo Branco
Fls 8
Visto

Câmara Mun. de Pato Branco
Fls. 9
Visto

COMISSÃO DE JUSTIÇA E REDAÇÃO

Recebi nesta data, na condição de Presidente da **COMISSÃO DE JUSTIÇA E REDAÇÃO,** abaixo assinado, conforme estabelece o artigo 133-A, do Regimento Interno do Poder Legislativo Municipal, o projeto de Lei nº 25/2018.

Pato Branco, 21/02/2018.

Marines Boff Gerhardt - PSDB
Presidente

Câmara Mun. de Pato Branco
Fls 10
Visto

COMISSÃO DE JUSTIÇA E REDAÇÃO

PARECER AO PROJETO DE LEI Nº 25/2018

Autor: Vilmar Maccari- PDT
Relator: Marines Boff Gerhardt- PSDB
Súmula: Denomina via pública de "Clory Sinhorinha Zanella".

RELATÓRIO

O projeto em questão, de autoria do vereador acima citado, visa obter aprovação do Douto Plenário desta Casa de Leis para o Projeto de lei nº 25/2018, que denomina via pública de "Olivo Zanella".

CÂMARA MUNICIPAL DE PATO BRANCO PR
Protocolo Geral
07-Mar-2018-15:22-031977-1/

ANÁLISE

O projeto em tela, conforme apresentado tem o objetivo de resgatar a memória das futuras gerações, homenageando nossos pioneiros como o Sr. Olivo Zanella que nasceu em Lagoa Vermelha – RS mas depois que se casou com Clory Sinhorinha Zanella, mudou-se para o Paraná onde adotou pato Branco como sua cidade.

Após várias mudanças por conta de seu trabalho como engenheiro civil, faleceu em Curitiba aos 28 de março de 2004 por adenocarcinoma próstata metastático e diabetes melitus.

VOTO DO RELATOR

Após análise do projeto de Lei, pelo interesse público e pela legalidade, optamos por exarar **PARECER FAVORÁVEL**, à sua tramitação e aprovação por esta Casa de Leis.

É o nosso parecer, SMJ.

Câmara Mun. de Pato Branco
Fls 11
Visto

Pato Branco, 22 de fevereiro de 2018.

Carlinho Antonio Polazzo - PROS
Membro

Marinês Boff Gerhardt- PSDB
Presidente - Relatora

Moacir Gregolin - PMDB
Membro

Rodrigo José Correia - PSC
Membro

Ronalce Moacir Dalchiavan - PP
Membro

Câmara Mun de Pato Branco
Fls. 12
Visto

DATA 5 / 3 / 2018

1ª VOTAÇÃO NOMINAL AO PROJETO DE _____ Nº 25/2018

	SIM	NÃO	AUSENTE
CARLINHO ANTONIO POLAZZO - PROS	X		
CLAUDEMIR ZANCO - PDT	X		
FABRÍCIO PREIS DE MELLO - PSD			X
JOSÉ GILSON FEITOSA DA SILVA - PT	X		
MARCO ANTONIO AUGUSTO POZZA - PSD	X		
MARINËS BOFF GERHARDT - PSDB	X		
MOACIR GREGOLIN - PMDB	X		
RODRIGO JOSÉ CORREIA - PSC	X		
RONALCE MOACIR DALCHIAVAN - PP	X		
VILMAR MACCARI - PDT	X		
JOECIR BERNARDI - SOLIDARIEDADE	X		

SECRETÁRIO

DATA 07/07/18

2ª VOTAÇÃO NOMINAL AO PROJETO DE Lei Nº 25/2018

	SIM	NÃO	AUSENTE
CARLINHO ANTONIO POLAZZO - PROS	X		
CLAUDEMIR ZANCO - PDT	X		
FABRÍCIO PREIS DE MELLO - PSD			X
JOSÉ GILSON FEITOSA DA SILVA - PT	X		
MARCO ANTONIO AUGUSTO POZZA - PSD	X		
MARINËS BOFF GERHARDT - PSDB	X		
MOACIR GREGOLIN - PMDB	X		
RODRIGO JOSÉ CORREIA - PSC	X		
RONALCE MOACIR DALCHIAVAN - PP	X		
VILMAR MACCARI - PDT	X		
JOECIR BERNARDI - SOLIDARIEDADE	X		

SECRETÁRIO

Câmara Mun de Pato Branco
Fls. 13
Visto

PROJETO DE LEI Nº 25/2018

Denomina via pública de **"Olivo Zanella".**

Art. 1º Fica denominada de **"Olivo Zanella",** a via pública localizada no Loteamento Dom Luiz, Bairro Aeroporto no Município de Pato Branco.

Art. 2º Esta Lei entrará em vigor na data de sua publicação.

Esta Lei é de autoria do vereador Vilmar Maccari – PDT.

Câmara Mun de Pato Branco
Fls 14
Visto

SECRETARIA DE GABINETE

LEI Nº 5.094, DE 9 DE MARÇO DE 2018

Denomina via pública de **"Olivo Zanella".**

A Câmara Municipal de Pato Branco, Estado do Paraná, aprovou e eu, Prefeito, sanciono a seguinte Lei:

Art. 1º Fica denominada de **"Olivo Zanella"**, a via pública localizada no Loteamento Dom Luiz, Bairro Aeroporto no Município de Pato Branco.

Art. 2º Esta Lei entrará em vigor na data de sua publicação.

Esta Lei é de autoria do vereador Vilmar Maccari.

Gabinete do Prefeito, 9 de março de 2018.

AUGUSTINHO ZUCCHI
Prefeito

Publicado por:
Ana Cristina Rocha da Silva Piacentini
Código Identificador:3EF5D6B8

Matéria publicada no Diário Oficial dos Municípios do Paraná no dia 16/03/2018. Edição 1464
A verificação de autenticidade da matéria pode ser feita informando o código identificador no site:
http://www.diariomunicipal.com.br/amp/

Câmara Mun de Pato Branco
Fls 15
Visto

ANEXO I
FICHA DE AVALIAÇÃO DE APRENDIZAGEM

NOME DO APRENDIZ:

Anote com X o seu nível de satisfação	4 ÓTIMO	3 BOM	2 RUIM	1 PÉSSIMO
INICIATIVA: Considere a disposição para procurar a solução de problemas e a proposição de idéias espontaneamente.				
INTERESSE: Observe a vontade e o esforço em aprender as atividades programadas.				
RESPONSABILIDADE: Considere a forma como desempenha as suas tarefas e a confiança que inspira quando lhe são atribuídas.				
ASSIDUIDADE: Observe o cumprimento dos horários estabelecidos, considerando atrasos, faltas e solicitação de saída.				
PARTICIPAÇÃO: Considere a disposição para colaborar e a disponibilidade para atender os colegas e a supervisão.				
DISCIPLINA: Observe a pré-disposição em seguir normas e regras internas.				
RELACIONAMENTO INTERPESSOAL: Observe a maneira como se relaciona com os colegas, supervisores e a integração com a equipe de trabalho.				
CONHECIMENTOS: Avalie os conhecimentos teóricos necessários para desempenhar as atividades programadas.				
QUALIDADE DE TRABALHO: Considere a capacidade de produzir trabalho sem erro, com cuidado e perfeição.				
NORMAS DE SEGURANÇA E MEIO AMBIENTE: Cumpre as normas, conscientização da necessidade de seguir as normas.				

O que poderia ser melhorado em relação à formação dada pela Escola?

CARGO – DATA – ASSINATURA
CIENTE DO APRENDIZ

MUNICÍPIO DE PATO BRANCO – ESTADO DO PARANÁ
DECRETO Nº 8.272, DE 7 DE MARÇO DE 2018

Habilita/Credencia Unidade Hospitalar para a realização de procedimentos de vídeo cirurgias de Média e Alta Complexidade.

O Prefeito de Pato Branco, Estado do Paraná, no uso das atribuições que lhe são conferidas pelo Art. 47, Inciso XXII da Lei Orgânica Municipal e,

CONSIDERANDO o contido no item 2 da Portaria nº 57, de 22 de novembro de 1.997 do Ministério da Saúde/Secretaria de Assistência à Saúde, que define que a Habilitação/Credenciamento das Unidades Hospitalares para a realização de procedimentos de videolaparoscopia é de responsabilidade do Gestor Municipal,

D E C R E T A:

Art. 1º Fica habilitado o ISSAL – Instituto de Saúde no Município de Pato Branco/PR, CNES – 0017884, inscrito no CNPJ/MF sob nº 08.092.615/0001-05, localizado no Município de Pato Branco- PR, para realizar procedimentos de vídeo cirurgias de Média e Alta Complexidade, na prestação de serviço ao SUS- Sistema Único de Saúde para atender a população própria e referenciada da abrangência da 7ª Regional de Saúde

Art. 2º Este Decreto entra em vigor na data de sua publicação

Gabinete do Prefeito, 7 de março de 2018.

AUGUSTINHO ZUCCHI
Prefeito

MUNICÍPIO DE PATO BRANCO – ESTADO DO PARANÁ
DECRETO Nº 8.274, DE 13 DE MARÇO DE 2018

Altera dispositivos do Decreto nº 8.165, de 8 de agosto de 2017, que nomeia Comissão de Acompanhamento da Contratualização de Hospitais no Âmbito do Sistema Único de Saúde (SUS)

O Prefeito de Pato Branco, Estado do Paraná, no uso das atribuições que lhe são conferidas pelo art. 47, inciso XXIII, da Lei Orgânica Municipal,

D E C R E T A:

Art. 1º O Inciso IV do Decreto nº 8.165, de 8 de agosto de 2017, que nomeia Comissão de Acompanhamento da Contratualização de Hospitais no Âmbito do Sistema Único de Saúde (SUS), passa a vigorar com a seguinte redação:

"Art. 1º
IV. REPRESENTANTES DO HOSPITAL DE OLHOS DR. WITTMANN
Titular: Rejane Miotto
Suplente: Flávia Pereira Fernandes"

Art. 2º Este Decreto entrará em vigor na data de sua publicação

Gabinete do Prefeito, 13 de março de 2018.

AUGUSTINHO ZUCCHI
Prefeito

MUNICÍPIO DE PATO BRANCO – ESTADO DO PARANÁ
LEI Nº 6.089, DE 9 DE MARÇO DE 2018

Denomina via pública de **"José Mezzomo"**.

A Câmara Municipal de Pato Branco, Estado do Paraná, aprovou e eu, Prefeito, sanciono a seguinte Lei:

Art. 1º Fica denominada de **"José Mezzomo"**, a via localizada no Loteamento Dom Luiz, Bairro Aeroporto no Município de Pato Branco.

Art. 2º Esta Lei entrará em vigor na data de sua publicação

Esta Lei é de autoria do vereador Vilmar Maccari

Gabinete do Prefeito, 9 de março de 2018.

AUGUSTINHO ZUCCHI
Prefeito

MUNICÍPIO DE PATO BRANCO – ESTADO DO PARANÁ
LEI Nº 6.090, DE 9 DE MARÇO DE 2018

Denomina via pública de **"Francisco Bledacha"**.

A Câmara Municipal de Pato Branco, Estado do Paraná, aprovou e eu, Prefeito, sanciono a seguinte Lei:

Art. 1º Fica denominada de **"Francisco Bledacha"**, a via pública localizada no Loteamento Dom Luiz, Bairro Aeroporto no Município de Pato Branco.

Art. 2º Esta Lei entrará em vigor na data de sua publicação

Esta Lei é de autoria do vereador Vilmar Maccari

Gabinete do Prefeito, 9 de março de 2018.

AUGUSTINHO ZUCCHI
Prefeito

MUNICÍPIO DE PATO BRANCO – ESTADO DO PARANÁ
LEI Nº 6.091, DE 9 DE MARÇO DE 2018

Denomina via pública de **"Enedina Salete Herezais"**.

A Câmara Municipal de Pato Branco, Estado do Paraná, aprovou e eu, Prefeito, sanciono a seguinte Lei:

Art. 1º Fica denominada de **"Enedina Salete Herezais"**, a via pública localizada no Loteamento Dom Luiz, Bairro Aeroporto no Município de Pato Branco.

Art. 2º Esta Lei entrará em vigor na data de sua publicação

Esta Lei é de autoria do vereador Vilmar Maccari

Gabinete do Prefeito, 9 de março de 2018.

AUGUSTINHO ZUCCHI
Prefeito

MUNICÍPIO DE PATO BRANCO – ESTADO DO PARANÁ
LEI Nº 6.092, DE 9 DE MARÇO DE 2018

Denomina via pública de **"Romilda Zanella Chioquetta"**.

A Câmara Municipal de Pato Branco, Estado do Paraná, aprovou e eu, Prefeito, sanciono a seguinte Lei:

Art. 1º Fica denominada de **"Romilda Zanella Chioquetta"**, a via pública localizada no Loteamento Dom Luiz, Bairro Aeroporto no Município de Pato Branco.

Art. 2º Esta Lei entrará em vigor na data de sua publicação

Esta Lei é de autoria do vereador Vilmar Maccari

Gabinete do Prefeito, 9 de março de 2018.

AUGUSTINHO ZUCCHI
Prefeito

MUNICÍPIO DE PATO BRANCO – ESTADO DO PARANÁ
LEI Nº 6.093, DE 9 DE MARÇO DE 2018

Denomina via pública de **"Clory Sinhorinha Zanella"**.

A Câmara Municipal de Pato Branco, Estado do Paraná, aprovou e eu, Prefeito, sanciono a seguinte Lei:

Art. 1º Fica denominada de **"Clory Sinhorinha Zanella"**, a via pública localizada no Loteamento Dom Luiz, Bairro Aeroporto no Município de Pato Branco.

Art. 2º Esta Lei entrará em vigor na data de sua publicação

Esta Lei é de autoria do vereador Vilmar Maccari

Gabinete do Prefeito, 9 de março de 2018.

AUGUSTINHO ZUCCHI
Prefeito

MUNICÍPIO DE PATO BRANCO – ESTADO DO PARANÁ
LEI Nº 6.094, DE 9 DE MARÇO DE 2018

Denomina via pública de **"Olivo Zanella"**.

A Câmara Municipal de Pato Branco, Estado do Paraná, aprovou e eu, Prefeito, sanciono a seguinte Lei:

Art. 1º Fica denominada de **"Olivo Zanella"**, a via pública localizada no Loteamento Dom Luiz, Bairro Aeroporto no Município de Pato Branco.

Art. 2º Esta Lei entrará em vigor na data de sua publicação

Esta Lei é de autoria do vereador Vilmar Maccari

Gabinete do Prefeito, 9 de março de 2018.

AUGUSTINHO ZUCCHI
Prefeito

MUNICÍPIO DE PATO BRANCO – ESTADO DO PARANÁ
LEI Nº 6.095, DE 13 DE MARÇO DE 2018

Denomina via pública de **"Arno Weber"**.

A Câmara Municipal de Pato Branco, Estado do Paraná, aprovou e eu, Prefeito, sanciono a seguinte Lei:

Art. 1º Fica denominada de **"Arno Weber"**, a via pública localizada no Loteamento Dom Luiz, Bairro Aeroporto no Município de Pato Branco, Paraná.

Art. 2º Esta Lei entrará em vigor na data de sua publicação

Esta Lei é de autoria do vereador Vilmar Maccari

Gabinete do Prefeito, 13 de março de 2018.

AUGUSTINHO ZUCCHI
Prefeito

MUNICÍPIO DE PATO BRANCO – ESTADO DO PARANÁ
LEI Nº 6.096, DE 13 DE MARÇO DE 2018

Denomina via pública de **"Elvira Gruber Weber"**.

A Câmara Municipal de Pato Branco, Estado do Paraná, aprovou e eu, Prefeito, sanciono a seguinte Lei:

Art. 1º Fica denominada de **"Elvira Gruber Weber"**, a via pública localizada no Loteamento Dom Luiz, Bairro Aeroporto no Município de Pato Branco, Paraná.

Art. 2º Esta Lei entra em vigor na data de sua publicação

Esta Lei é de autoria do vereador Vilmar Maccari

Gabinete do Prefeito, 13 de março de 2018.

AUGUSTINHO ZUCCHI
Prefeito

MUNICÍPIO DE PATO BRANCO – ESTADO DO PARANÁ
LEI Nº 6.097, DE 13 DE MARÇO DE 2018

Denomina via pública de **"Luiz Carlos Dal Molin"**.

A Câmara Municipal de Pato Branco, Estado do Paraná, aprovou e eu, Prefeito, sanciono a seguinte Lei:

Art. 1º Fica denominada de **"Luiz Carlos Dal Molin"**, a via pública localizada no Loteamento Dom Luiz, Bairro Aeroporto no Município de Pato Branco, Paraná.

Art. 2º Esta Lei entra em vigor na data de sua publicação

Esta Lei é de autoria do vereador Vilmar Maccari

Gabinete do Prefeito, 13 de março de 2018.

AUGUSTINHO ZUCCHI
Prefeito

MUNICÍPIO DE PATO BRANCO – ESTADO DO PARANÁ
LEI Nº 6.098, DE 13 DE MARÇO DE 2018

Denomina via pública de **"Oreste Armando Bertinato"**.

A Câmara Municipal de Pato Branco, Estado do Paraná, aprovou e eu, Prefeito, sanciono a seguinte Lei:

Art. 1º Fica denominada de **"Oreste Armando Bertinato"**, a via pública localizada no Loteamento Dom Luiz, Bairro Aeroporto no Município de Pato Branco, Paraná.

Art. 2º Esta Lei entra em vigor na data de sua publicação

Esta Lei é de autoria do vereador Vilmar Maccari

Gabinete do Prefeito, 13 de março de 2018.

AUGUSTINHO ZUCCHI
Prefeito

Estado do Paraná
Prefeitura Municipal do
SULINA
Rua Tupiambá, 68 - Fone: (46) 3244-8000 - Centro - CEP 85585-000 - Sulina - Paraná

PAÇO MUNICIPAL 25 DE JULHO
CNPJ 80.869.686/0001-43
prefeitura@sulina.pr.gov.br
www.sulina.pr.gov.br

PORTARIA Nº 042/2018, DE 15 DE MARÇO DE 2018.
Exoneração de OSCAR VICENTE BORTH do cargo de provimento em comissão de Diretor do Departamento de Meio Ambiente, a partir de 14/03/2018.
RESOLUÇÃO Nº 004/2018, DE 14 DE MARÇO DE 2018 - CMCA.
Aprovação da Deliberação nº. 107/2017 – CEDCA/PR para aquisição de um automóvel e materiais de informática, eletrônicos e eletrodomésticos, na modalidade Fundo a Fundo para uso do Conselho Tutelar.
EXTRATO DE DISPENSA DE LICITAÇÃO Nº 14/2018, DE 14 DE MARÇO DE 2018.
Contratação de empresa **INDÚSTRIA GRÁFICA PANCOTE EIRELI – ME, CNPJ 01.675.183/0001-08** para fornecimento de edição semanal de jornal impresso com abrangência da região Sudoeste do Paraná.
EXTRATO DE CONTRATO Nº 49/2018, DE 14 DE MARÇO DE 2018.
Contratada: **INDÚSTRIA GRÁFICA PANCOTE EIRELI – ME CNPJ: 01.675.183/0001-08**
HOMOLOGAÇÃO LICITAÇÃO MODALIDADE Pregão Nº 10/2018, DE 15 DE MARÇO DE 2018.
Torna-se pública a homologação do procedimento licitatório em epígrafe e a adjudicação do objeto à Empresa: MILTON ROQUE WELTER MEI – 026573693/35 – R$ 21.318,52.
EXTRATO DE CONTRATO Nº 50/2018, DE 15 DE MARÇO DE 2018.
Contratada: **MILTON ROQUE WELTER MEI CNPJ: 26.918.046/0001-88**
HOMOLOGAÇÃO LICITAÇÃO MODALIDADE Pregão Nº 117/2017, DE 15 DE MARÇO DE 2018.
Torna-se pública a homologação do procedimento licitatório em epígrafe e a adjudicação do objeto à Empresa: R. DE F. TRIZOTTO - COMÉRCIO DE MÁQUINAS AGRÍCOLAS – ME – R$ 71.848,00.
EXTRATO DE CONTRATO Nº 51/2018, DE 15 DE MARÇO DE 2018.
Contratada: **R. DE F. TRIZOTTO - COMÉRCIO DE MÁQUINAS AGRÍCOLAS – ME CNPJ: 14.401.272/0001-08**

A publicação na íntegra dos atos acima encontra-se disponível no seguinte endereço eletrônico: http://www.diariomunicipal.com.br/amp, edição do dia 16 de Março de 2018, conforme Lei Autorizativa nº 927 de 07 de junho de 2017.

MUNICÍPIO DE PATO BRANCO – EXTRATO DE PUBLICAÇÃO DE PORTARIA

Nº PORTARIA	NOME	ASSUNTO	DATA
113	ALICE FRESTUPA BERTO	DESIGNAÇÃO	08/03/2018

A publicação na íntegra do (s) ato (s) acima, encontra (m)-se disponível (eis) no seguinte endereço eletrônico: www.diariomunicipal.com.br/amp - Edição do dia 16 de março de 2018, respectivamente, conforme Lei Complementar nº 70, de 06 de julho de 2017.

MUNICIPIO DE SAUDADE DO IGUAÇU ESTADO DO PARANÁ
RESULTADO DE LICITAÇÃO TOMADA DE PREÇO Nº002/2018

A Comissão Permanente de Licitação da Prefeitura Municipal de Saudade do Iguaçu, designada pela Portaria Municipal 187/2017 de 28 de junho de 2017, composta pelos membros, DAIANE CAMBRUZZI - Presidente, JOSÉ ROBERTO BOCALON – membro e FABIELLE BOCHIO – membro, torna público o resultado da Licitação na modalidade tomada de preço nº 002/2018, tendo como objeto: Contratação de empresa para realizar obra de construção de barracão industrial medindo 654,12 m², localizado ao lote nº 02 Quadra nº 01 no Loteamento Parque Industrial, conforme Projeto e memorial descritivo anexo ao edital.

CLASSIFICAÇÃO.

M. L. P. GONÇALVES & CIA LTDA – EPP, CNPJ Nº 09.203.950/0001-98 - VALOR GLOBAL R$ 469.956,78 (quatrocentos e sessenta e nove mil, novecentos e cinquenta e seis reais e setenta e oito centavos) – 1º LUGAR, JBBS CONSTRUÇÃO CIVIL LTDA - ME CNPJ Nº 27.389.868/0001-81 - VALOR GLOBAL R$ 507.142,31 (quinhentos e sete mil, cento e quarenta e dois reais e trinta e um centavos) – 2º LUGAR, M. G. CONSTRUÇÃO CIVIL E MAT. DE CONSTRUÇÃO LTDA, CNPJ Nº 16.700.335/0001-52 - VALOR GLOBAL R$ 536.093,93 (quinhentos e trinta e seis mil, noventa e três reais e noventa e três centavos) – 3º LUGAR e MOLDASA INDUSTRIA E COMERCIO DE PRÉ-FABRICADOS SUL AMERICANA LTDA CNPJ Nº 15.987.122/0001-90 - VALOR GLOBAL R$ 545.077,75 (quinhentos e quarenta e cinco mil, setenta e sete reais e setenta e cinco centavos) – 4º LUGAR.

Saudade do Iguaçu, 15 de março de 2018.

MUNICIPIO DE SAUDADE DO IGUAÇU – ESTADO DO PARANÁ
AVISO DE RESULTADO DE LICITAÇÃO E ADJUDICAÇÃO REF.: LICITAÇÃO NA MODALIDADE PREGÃO PRESENCIAL Nº 012/2018

Tendo em vista o resultado do processo licitatório, na modalidade Pregão Presencial SRP nº 012/2018, de 01 de março de 2018, com abertura e julgamento em 14 de março de 2018, e verificado que não houve interposição recursal, eu Clovis Zanella, Pregoeiro, designado pela Portaria nº 74/2018, ADJUDICO os objetos constantes dos seguintes itens, do Processo Licitatório Modalidade Pregão Presencial nº 012/2018 para Registro de Preços, a Empresa, que apresentaram o menor preço, respectivamente conforme segue: J TRENTO & TRENTO LTDA - ME CNPJ Nº 85.014.215/0001-14: LOTE 01: 03,04,06,11,13,17,32,38,52. LOTE 02: 30,32,34,36,57,63,79,117,118,119 ,121,122,142,159,166 LOTE03:32,38,39,52,53,58,59,60,61,64,70,74,76,79,81, 83,86,90,91,93,94,97,101,102,110,111,112. BELINKI E SOUZA LTDA, CNPJ Nº 08.831.603/0001-47: LOTE 01: 01,02,08,09,18,19,23,24,27,30,31,33,34,3 5,37,39,40,41,45,50,53. LOTE02:115,123.LOTE03.02,04,24,26,29,31,34,37,4 2,43,44,45,46,47,63,68,75,80,85,87,103,106,114,116. BERNARDETE BOCALON ME, CNPJ Nº 95.392.411/0001-86: LOTE 02: 03,08,09,10,26,27,28,62, 165,167,168,169.RIVALDA MARTIGNAGO ME CNPJ Nº 07.911.008/0001-59. LOTE 01: 07,10,12,14,15,16,22,26,36,44,46. LOTE 02: 01,18,19,20,21,2 3,24,25,31,35,39,47,49,50,51,52,56,59,60,61,65,67,68,69,71,72,73,80,83,8 5,86,96,102,103,104,106,107,108,109,110,111,112,113,114,116,120,124,12 6,127,134,135,136,137,138, 139,140,141,144,152,154,155,156,158,162,171 , 172,173,174,175,180,182,187. LOTE 03: 07,08,09,10,11,13,20,35,40,41,48 ,49,50,54,57,62,66,72,73,78,84,89,92,95,96,98,99,100,107,109, 113,117,118. BRACKER & CIA LTDA ME, CNPJ Nº 05.132.866/0001-70: LOTE 02: 04,0 5,06,07,12,13,15,16,22,29,33,37,40,45,53,54,55,64,66,70,82,84,87,88,89,90,9 1,92,93,94,95,99,100,101,105,131,132,133,143,145,146,147,148, 149,151,153 ,160,163,164,170,183. LOTE 03: 15,16,51,65,69,88,108. CLICK EVENTOS E INFORMATICA LTDA - ME CNPJ Nº 12.236.503/0001-40. LOTE 01: LOTE 01: 42,43. LOTE 02: 125. ELETROMÁQUINAS ASTEC LTDA, CNPJ Nº 02.995.568/0001-15: LOTE 01: 05,20,21,25,28,29,47,48,49,51. LOTE 02: 14, 38,41,42,43,44,46,48,58,81,97,98,150,161,176, 177,178,179,181,184,185,186. LOTE 03: 01,03,05,06,12,17,18,19,21,22,23,25,27,28,30,33,36,5556,67,71,77, 82,104,105,115. ITENS FRACASSADOS: LOTE 02: 02,11,17,74,75,76,77,78, 128,129,130,157. LOTE 03: 14. Saudade do Iguaçu dia 14 de março de 2018, Clovis Zanella, Pregoeiro.

HOMOLOGAÇÃO

Tendo em vista o parecer jurídico e a ADJUDICAÇÃO do Pregoeiro, que aprovou o resultado do processo licitatório, na modalidade Pregão Presencial nº 012/2018 - SRP, de 01/03/2018, com abertura e julgamento em 14/03/2018 e não existindo interposição recursal, eu Mauro Cesar Cenci, Prefeito Municipal, torno público a HOMOLOGAÇÃO do Processo Licitatório Modalidade Pregão Presencial nº 012/2018 para Registro de Preços, conforme o ato de ADJUDICAÇÃO, as seguintes Empresas: J TRENTO & TRENTO LTDA - ME CNPJ Nº 85.014.215/0001-14. BELINKI E SOUZA LTDA, CNPJ Nº 08.831.603/0001-47. BERNARDETE BOCALON ME, CNPJ Nº 95.392.411/0001-86. RIVALDA MARTIGNAGO ME CNPJ Nº 07.911.008/0001-59. BRACKER & CIA LTDA ME, CNPJ Nº 05.132.866/0001-70. CLICK EVENTOS E INFORMATICA LTDA - ME CNPJ Nº 12.236.503/0001-40. ELETROMÁQUINAS ASTEC LTDA, CNPJ Nº 02.995.568/0001-15. Gabinete do Prefeito Municipal de Saudade do Iguaçu, PR, 14 de março de 2018. MAURO CESAR CENCI PREFEITO MUNICIPAL.

extrato da Ata de Registro de Preços

PREGÃO PRESENCIAL - Nº. 012/2018. ATA Nº 029/2018 - J TRENTO & TRENTO LTDA – ME CNPJ Nº 85.014.215/0001-14. ATA Nº 030/2018 - BELINKI E SOUZA LTDA, CNPJ Nº 08.831.603/0001-47. ATA Nº 031/2018 - BERNARDETE BOCALON ME, CNPJ Nº 95.392.411/0001-86. ATA Nº 032/2018 - RIVALDA MARTIGNAGO ME CNPJ Nº 07.911.008/0001-59. ATA Nº 033/2018 - BRACKER & CIA LTDA ME, CNPJ Nº 05.132.866/0001-70. ATA Nº 034/2018 - CLICK EVENTOS E INFORMATICA LTDA - ME CNPJ Nº 12.236.503/0001-40. ATA Nº 035/2018 - ELETROMÁQUINAS ASTEC LTDA, CNPJ Nº 02.995.568/0001-15.

A Publicação na íntegra dos atos acima encontram-se disponíveis no seguinte endereço eletrônico: http://amsop.diocms.com.br, edição de 16/03/2018, conforme Lei Autorizativa nº678 de 07 de dezembro de 2011.

Câmara Mun de Pato Branco
Fls 16
Visto

PROJETO DE LEI Nº 25/2018

RECEBIDA EM: 19 de fevereiro de 2018

SÚMULA: Denomina via pública de **"Olivo Zanella".**
(situada no Loteamento Dom Luiz, Bairro Aeroporto)

AUTOR: Vilmar Maccari – PDT

LEITURA EM PLENÁRIO: 21 de fevereiro de 2018

DISTRIBUÍDO À COMISSÃO DE JUSTIÇA E REDAÇÃO EM: 21 de fevereiro de 2018
RELATORA: Marines Boff Gerhardt – PSDB

VOTAÇÃO NOMINAL

PRIMEIRA VOTAÇÃO: 5 de março de 2018 – Aprovado com 10 (dez) votos e 1 (uma) ausência.
Votaram a favor: Carlinho Antonio Polazzo – PROS, Claudemir Zanco – PDT, Joecir Bernardi – SD, José Gilson Feitosa da Silva – PT, Marco Antonio Augusto Pozza – PSD, Marines Boff Gerhardt – PSDB, Moacir Gregolin – MDB, Rodrigo José Correia – PSC, Ronalce Moacir Dalchiavan – PP e Vilmar Maccari – PDT.
Ausente, o vereador Fabricio Preis de Mello – PSD.

SEGUNDA VOTAÇÃO: 7 de março de 2018 – Aprovado com 10 (dez) votos e 1 (uma) ausência.
Votaram a favor: Carlinho Antonio Polazzo – PROS, Claudemir Zanco – PDT, Joecir Bernardi – SD, José Gilson Feitosa da Silva – PT, Marco Antonio Augusto Pozza – PSD, Marines Boff Gerhardt – PSDB, Moacir Gregolin – MDB, Rodrigo José Correia – PSC, Ronalce Moacir Dalchiavan – PP e Vilmar Maccari – PDT.
Ausente, o vereador Fabricio Preis de Mello – PSD.

REDAÇÃO FINAL: Ofício nº 99/2018/DL, de 8 de março de 2018.

SANÇÃO: **Lei nº 5094, de 8 de março de 2018.**

PUBLICAÇÃO: Publicada na página B6 do Jornal Diário do Sudoeste edição nº 7098 de 16 de março de 2018 e no sítio **http://www.diariomunicipal.com.br/amp** edição nº 1464 de 16 de março de 2018.