# MUNICÍPIO DE TOLEDO
## Estado do Paraná

**MENSAGEM Nº 13**, de 25 de fevereiro de 2015

**SENHOR PRESIDENTE,**
**SENHORA VEREADORA,**
**SENHORES VEREADORES:**

Consta em nossa proposta de governo e também é um dos compromissos da administração municipal, o apoio às iniciativas ligadas à prática de atividades sociais, comunitárias e culturais.

Em vista disso, a Associação de Moradores e Amigos de Linha Floriano definiu, entre as ações do orçamento participativo para a localidade, a implantação de uma estrutura de barracão pré-moldado com cobertura no imóvel de sua propriedade, para a ampliação de seu centro comunitário e a melhoria do espaço físico para a realização de suas atividades comunitárias.

O custo da aquisição e instalação de tal barracão, que mede 10m de comprimento por 14,73m (vão principal) e 4,92m (vão secundário) de largura, totalizando a área de 196,50m² (cento e noventa e seis metros e cinquenta decímetros quadrados), com cobertura, está estimado em R$ 57.824,95 (cinquenta e sete mil oitocentos e vinte e quatro reais e noventa e cinco centavos), não incluídas as obras e serviços de acabamento, que serão de responsabilidade da Associação de Moradores e Amigos.

De acordo com o que estabelece a Lei Complementar nº 101/2000 (Lei de Responsabilidade Fiscal), todavia, toda e qualquer destinação de recursos ou materiais para o setor privado, mesmo que para o atendimento do interesse público e social, deve ser previamente autorizada por lei específica, além de estar prevista nos instrumentos de planejamento orçamentário.

A necessidade da edição de lei específica para autorizar auxílios desta natureza também tem sido orientação do Tribunal de Contas do Estado.

Conforme informação prestada pelo Departamento de Planejamento e Controle Orçamentário no Pedido de Providências nº 019/2015, da Assessoria de Assuntos Comunitários, e inclusa cópia do Quadro de Detalhamento da Despesa Orçamentária, há previsão no orçamento de 2015 para a realização da referida despesa, devendo a respectiva dotação ser suplementada mediante a utilização de recursos de superávit de 2014.

# MUNICÍPIO DE TOLEDO
## Estado do Paraná

Diante do exposto, portanto, pelo fato de o investimento atender as condições estabelecidas na legislação do planejamento orçamentário municipal e por ser a beneficiária entidade declarada de utilidade pública municipal, pela Lei "R" nº 134/2014, pretende a administração municipal custear a aquisição e instalação da estrutura de pré-moldado em questão, razão pela qual submetemos à apreciação desse Legislativo o Projeto de Lei que **"autoriza o Executivo municipal a efetuar investimentos em imóvel pertencente à Associação de Moradores e Amigos de Linha Floriano, neste Município"**.

Respeitosamente.

**LUIS ADALBERTO BETO LUNITTI PAGNUSSATT**
Prefeito do Município de Toledo

Excelentíssimo Senhor
**ADEMAR DORFSCHMIDT**
Presidente da Câmara Municipal de
Toledo – Paraná

# MUNICÍPIO DE TOLEDO
## Estado do Paraná

**PROJETO DE LEI**

Autoriza o Executivo municipal a efetuar investimentos em imóvel pertencente à Associação de Moradores e Amigos de Linha Floriano, neste Município.

O POVO DO MUNICÍPIO DE TOLEDO, por seus representantes na Câmara Municipal, aprovou e o Prefeito Municipal, em seu nome, sanciona a seguinte Lei:

**Art. 1º** – Esta Lei autoriza o Executivo municipal a efetuar investimentos em imóvel pertencente à Associação de Moradores e Amigos de Linha Floriano, neste Município.

**Art. 2º** – Fica o Executivo municipal autorizado a efetuar a aquisição e a custear a instalação, no imóvel denominado Chácara nº 02, com área de 4.859,00m² (quatro mil oitocentos e cinquenta e nove metros quadrados), da Subdivisão do lote rural nº 23.B, da Linha Guaçu, do 8º Perímetro da Fazenda Britânia, situado na localidade de Linha Floriano, neste Município, de propriedade da Associação de Moradores e Amigos de Linha Floriano, conforme Matrícula nº 51.793 do 1º Serviço de Registro de Imóveis da Comarca de Toledo, de uma estrutura em pré-moldado, medindo 10m de comprimento por 14,73m (vão principal) e 4,92m (vão secundário) de largura, totalizando a área de 196,50m² (cento e noventa e seis metros e cinquenta decímetros quadrados), com cobertura, pelo valor de até R$ 57.824,95 (cinquenta e sete mil oitocentos e vinte e quatro reais e noventa e cinco centavos).

Parágrafo único – A estrutura em pré-moldado a que se refere o **caput** deste artigo destinar-se-á à ampliação e à implementação do centro comunitário da localidade de Linha Floriano, neste Município, cabendo à respectiva Associação de Moradores e Amigos a execução das obras de conclusão daquela edificação.

**Art. 3º** – Esta Lei entra em vigor na data de sua publicação.

GABINETE DO PREFEITO DO MUNICÍPIO DE TOLEDO, Estado do Paraná, em 25 de fevereiro de 2015.

**LUIS ADALBERTO BETO LUNITTI PAGNUSSATT**
PREFEITO DO MUNICÍPIO DE TOLEDO

# MUNICÍPIO DE TOLEDO
## Estado do Paraná
### ASSESSORIA DE ASSUNTOS COMUNITÁRIOS

**PEDIDO DE PROVIDÊNCIAS Nº 019/2015**

Toledo, 12 de fevereiro de 2015.

De: Assessoria de Assuntos Comunitários
Para: Assessoria Jurídica

Solicitamos a elaboração de projeto de lei autorizando o investimento (de R$ 57.824,95) para a instalação de cobertura com estrutura em pré-moldado, no Centro Comunitário de Linha Floriano, conforme planilha orçamentária e cronograma físico financeiro anexo.

Esta obra será executada com recursos provindos do Orçamento Participativo 2014 e 2015 desta mesma localidade.

Atenciosamente,

**VALTAIR CAETANO APOLINÁRIO**
ASSESSOR DE ASSUNTOS COMUNITÁRIOS

Ao Depto. de Planejamento e Controle Orçamentário, para informar se há previsão para a realização da despesa no orçamento do Município.

Dou, 19/02/15.

**Afonso Simch**
Analista Adm. Planejamento I
Matrícula 25186

Após, retorne à Ases. Jurídica

**Afonso Simch**
Analista Adm. Planejamento I
Matrícula 25186

À
Assessoria Jurídica

Há previsão no orçamento de 2015 e será aberto crédito suplementar referente recursos do superávit de 2014.

TOO 23/02/14

*Regina N. Ikeda Angues*
Diretora Depto. Planejamento e
Controle Orçamentário

| | | | | |
|---|---|---|---|---|
| Órgão | 13 | SECRETARIA DE HABITAÇÃO E URBANISMO | TOTAL ÓRGÃO: | 36.939.067,70 |
| Unidade | 002 | DEPARTAMENTO DE PROJETOS E DESENVOLVIMENTO HABITACIONAL | TOTAL UNIDADE: | 3.320.218,98 |

| NATUREZA | ESPECIFICAÇÃO | RECURSO | DESDOBRAMENTO | ELEMENTO | CATEGORIA ECONÔMICA |
|---|---|---|---|---|---|
| CONTA FONTE | F. PADRÃO / ORIG / APL / DES / DET | | | | |

FUNÇÃO: 08 ASSISTÊNCIA SOCIAL
SUBFUNÇÃO: 244 ASSISTÊNCIA COMUNITÁRIA
PROGRAMA: 0029 INCENTIVO À ORGANIZAÇÃO SOCIAL

PROJETO/ATIVIDADE: 08.244.0029.1-152 CONST, AMPL, REFORM, MELH E EQUIP DE CENTROS CONV COMUN - ORÇAMENTO PARTICIPATIVO TOTAL P/A: 783.299,33

OBJETIVO: Implantar as ações do Orçamento Participativo para 2015 conforme as seguintes Regiões:

4.4.90.51.00.00 OBRAS E INSTALAÇÕES
REGIÃO 3 - PANCERA
CENTRO COMUNITÁRIO DO JARDIM PANCERA: Fechamento do pré-moldado R$ 33.450,00.
CENTRO COMUNITÁRIO DO JARDIM SANTA CLARA II: Pré-moldado de 100 m² R$ 28.250,00.
REGIÃO 5 - INDUSTRIAL
CENTRO COMUNITÁRIO DO JARDIM ESPLANADA: Construção de vestiário simples com bancada, chuveiros e sanitário R$ 18.448,00.
CENTRO COMUNITÁRIO DO BNH BARÃO II: Construção de banheiro para deficientes físicos, com 2 vasos, 1 lavatório para as mãos e 1 chuveiro R$ 20.500,00.
CENTRO COMUNITÁRIO DO JARDIM PLANALTO: Término do barracão pré-moldado R$ 20.500,00.
REGIÃO 6 - PORTO ALEGRE
CENTRO COMUNITÁRIO DO JARDIM CONCÓRDIA: Construção de um espaço físico para uso exclusivo de depósito (medindo 3m x 6m) R$ 20.000,00.
CENTRO COMUNITÁRIO DO JARDIM CARELLI: Reforma da churrasqueira, reforma dos banheiros externos, colocação de piso cerâmico na área externa do Centro Comunitário R$ 46.137,60.
REGIÃO 7- PAULISTA
CENTRO COMUNITÁRIO DO TANCREDO NEVES: Construção de vestiário para campo de futebol suíço com banheiro no Centro Comunitário R$ 50.000,00.
REGIÃO 8 - MARACANÃ
COMUNIDADE DA VILA PIONEIRO: Pré-moldado na Rua Antenor Pavan - entre 125 e 150m² R$ 27.333,33.
REGIÃO 10 - DOIS IRMÃOS
CENTRO COMUNITÁRIO DE VILA IPIRANGA: Melhorias no centro comunitário R$ 80.000,00.
CENTRO COMUNITÁRIO DE DOIS IRMÃOS: Fechamento do pré-moldado com copa, cozinha e banheiros R$ 50.000,00.
CENTRO COMUNITÁRIO DE LINHA SÃO JOÃO: Material para fechamento completo do pré-moldado com: cozinha, banheiros, piso, parte hidráulica e elétrica R$ 20.000,00.
REGIÃO 12 - CONCÓRDIA DO OESTE
CENTRO COMUNITÁRIO NOSSA SENHORA DO ROCIO: Adequação das portas, pintura do centro comunitário, reestruturação da churrasqueira, ampliação da cozinha (cotado 6 m²) R$ 17.700,00.
CENTRO COMUNITÁRIO DA VILA RURAL SALTO SÃO FRANCISCO: Construção de 2 banheiros com vestiários R$ 11.230,80.
REGIÃO 13 - VILA NOVA
CENTRO COMUNITARIO DE LINHA DOIS MARCOS: Materiais de construção para parede e piso R$ 25.000,00; Portas e janelas adequadas R$ 15.000,00.
CENTRO COMUNITÁRIO DE SÃO MIGUEL: Fechamento e melhorias para o pré-moldado R$ 19.000,00.
REGIÃO 14 - NOVO SOBRADINHO
CENTRO COMUNITÁRIO DE LINHA FLORIANO: Telhado do centro comunitário com mão de obra R$ 42.350,00.
REGIÃO 16 - SÃO LUIZ
CENTRO COMUNITÁRIO DE VISTA ALEGRE: Ampliação do clube (15 m x 23 m), reforma dos banheiros R$ 19.513,60.
CENTRO COMUNITÁRIO DE SÃO LUIZ: Fechamento do pré-moldado R$ 96.400,00.
REGIÃO 17 - LINHA MANDARINA
CENTRO COMUNITÁRIO DA USINA: Barracão pré-moldado de no mínimo 144m² com pé direito de 4m de altura (9x16)m R$ 20.000,00.
CENTRO COMUNITÁRIO DE LINHA MANDARINA: Investimento no centro comunitário (pré-moldado) R$ 40.000,00.
REGIÃO 18 - DEZ DE MAIO
CENTRO COMUNITÁRIO DE LINHA 14 DE DEZEMBRO: Ampliação do centro comunitário R$ 10.000,00.
CERRO DA LOLA: Construção de centro comunitário R$ 52.486,00.

| | | | | | | |
|---|---|---|---|---|---|---|
| 4.0.00.00.00.00 | DESPESAS DE CAPITAL | | | | | 783.299,33 |
| 4.4.00.00.00.00 | INVESTIMENTOS | | | | | 783.299,33 |
| 4.4.90.00.00.00 | APLICAÇÕES DIRETAS | | | | 783.299,33 | |
| 4.4.90.51.00.00 | OBRAS E INSTALAÇÕES | | | 783.299,33 | | |
| 09250 | 000 0 / 1 / 7 / 0 / 0 | Recursos Ordinários (Livres) | 783.299,33 | | | |

FUNÇÃO: 08 ASSISTÊNCIA SOCIAL
SUBFUNÇÃO: 244 ASSISTÊNCIA COMUNITÁRIA
PROGRAMA: 0029 INCENTIVO À ORGANIZAÇÃO SOCIAL

PROJETO/ATIVIDADE: 08.244.0029.1-153 CONST, AMPL, REFOR, MELH EM CENTROS CONVIV COMUNITÁRIA TOTAL P/A: 1.380.000,00

OBJETIVO: Construir, ampliar, reformar e realizar melhorias (asfalto, pintura, cercas, cancha de bocha, aclimatização, forração e iluminação externa) de centros comunitários; Apoiar associação de moradores na melhoria de suas sedes.

LINHA FLORIANO

**LIVRO 2 - REGISTRO GERAL** **REGISTRO DE IMÓVEIS - 1º OFÍCIO**
**Comarca de Toledo - Paraná**

**Matrícula nº 51.793** **Folha 1** **Toledo, 18/07/2008**

IMÓVEL: **CHÁCARA Nº 02** (dois), com a área de **4.859,00m²** (quatro mil, oitocentos e cinqüenta e nove metros quadrados), da **Subdivisão do Lote Rural nº 23.B,** da **Linha Guaçu,** do **8º Perímetro** da **FAZENDA BRITÂNIA,** localizada na Linha Floriano, neste Município e Comarca de Toledo-PR, com as seguintes confrontações: ao NORTE: Com a Chácara nº 01, com Azimute de 90°00'00" e distância de 60,00 metros; com a Chácara nº 03, com Azimute de 93°49'55" e distância de 36,16 metros e Azimute de 92°01'16" e distância de 20,97 metros; ao LESTE: Com o Lote Rural nº 23.B.1, com Azimute de 180°00'00" e distância de 101,00 metros; ao SUL: Com a Chácara nº 03, com Azimute de 270°00'00" e distância de 57,01 metros e com o Lote Rural nº 23.A, com Azimute de 270°00'00" e distância de 60,00 metros; e ao OESTE: Com os Lotes Rurais nºs 22.A e 24, com Azimute de 0°00'00" e distância de 43,81 metros, com o Lote Rural nº 24, com Azimute de 0°00'00" e distância de 35,22 metros; com a Chácara nº 03, com Azimute de 0°00'00" e distância de 17,80 metros e com Azimute de 359°48'30" e distância de 7,33 metros. Benfeitorias: Não há. Cadastro Municipal: 44517. Proprietários: **JOAQUIM PROLO,** RG 1.633.506-PR, CPF 084.174.589-72, e sua esposa **HORPHILA FIORINDA PROLO,** RG 6.351.108-0-PR, CPF 955.718.849-91, brasileiros, casados em 27/03/1943, agricultores, residentes e domiciliados na Linha Floriano, Toledo-PR. Registro Anterior: Transcrição nº 27.523, em 05/06/1974. Matrícula/Origem: M-43.692, deste Ofício Imobiliário. Observação: Os proprietários assumiram toda a responsabilidade pelas informações no que diz respeito à área, configuração de divisas, metragens, rumos e confrontações do imóvel desta matrícula. Emolumentos: 30,0 VRC = R$ 3,15. Protocolo nº 201.616. RK/EF.**********
Mario Lopes dos Santos Filho - Oficial de Registro:

AV.1-51.793 - Toledo-PR, 18 de Julho de 2008. Protocolo nº 201.618 - RESERVA LEGAL: Conforme Termo de Compromisso de Proteção de Reserva Legal, SISLEG nº 1.082.147-2, datado de 28/01/2008, procedo esta averbação para constar que os proprietários gravam restrição de Reserva Legal, sobre uma área de 0,0972 hectares, correspondendo a 20% da área total do imóvel desta matrícula; comprometem-se, ainda, a restaurar 0,0218 hectares de Reserva Legal, conforme cronograma constante no Termo. Documento Arquivado: Mapa. FUNREJUS: Isento. Emolumentos: 630,0 VRC = R$ 66,15. RK/EF.**********
Mario Lopes dos Santos Filho - Oficial de Registro:

R.2-51.793 - Toledo-PR, 27 de Agosto de 2008. Protocolo nº 202.233 - COMPRA E VENDA: Conforme Escritura Pública de Compra e Venda, lavrada em 21/08/2008, às folhas nºs 077/079, do Livro nº 86, do 2º Ofício de Notas deste Município e Comarca de Toledo-PR, os proprietários: **JOAQUIM PROLO** e sua esposa **HORPHILA FIORINDA PROLO,** capazes, casados pelo regime de Comunhão Universal de Bens, em 27/03/1943, anteriormente qualificados, venderam o imóvel desta matrícula para: **ASSOCIAÇÃO DE MORADORES E AMIGOS DE LINHA FLORIANO,** pessoa jurídica de direito privado, inscrita no CNPJ sob o nº 80.402.522/0001-59, com sede na Linha Floriano, Toledo-PR, representada por seu Presidente, na forma mencionada na escritura. Valor: R$ 5.587,30 (cinco mil, quinhentos e oitenta e sete reais e trinta centavos). Forma de Pagamento: O valor foi pago à vista. Condições: As constantes na escritura. Observações: a) Conforme consta na escritura a outorgada compradora tem conhecimento do Termo de Compromisso de Proteção de Reserva Legal objeto da AV-1, desta matrícula; b) Foi feita menção na escritura sobre os documentos exigidos por lei. Documentos Arquivados: 1) GR/FUNREJUS nº 08034008700229571; 2) GR/ITBI nº 241720/2008. Emolumentos: 4.312,0 VRC = R$ 452,76. ES.**********
Mario Lopes dos Santos Filho - Oficial de Registro:

1º SERVIÇO DE REGISTRO DE IMÓVEIS
COMARCA DE TOLEDO - ESTADO DO PARANÁ
Certifico e dou fé que a presente fotocópia é reprodução fiel de documento arquivado nesta Serventia.
Folhas: 01
Registro: 02
O referido é verdade e dou fé.
Toledo, 25 de outubro de 2010. bjim.
Paionara Pappini

Receita Federal

# Comprovante de Inscrição e de Situação Cadastral

**Contribuinte,**

Confira os dados de Identificação da Pessoa Jurídica e, se houver qualquer divergência, providencie junto à RFB a sua atualização cadastral.

## REPÚBLICA FEDERATIVA DO BRASIL

## CADASTRO NACIONAL DA PESSOA JURÍDICA

### COMPROVANTE DE INSCRIÇÃO E DE SITUAÇÃO CADASTRAL

NÚMERO DE INSCRIÇÃO
**80.402.522/0001-59**
**MATRIZ**

DATA DE ABERTURA
**06/06/1988**

NOME EMPRESARIAL
**ASSOCIACAO DE MORADORES E AMIGOS DE LINHA FLORIANO**

TÍTULO DO ESTABELECIMENTO (NOME DE FANTASIA)
********

CÓDIGO E DESCRIÇÃO DA ATIVIDADE ECONÔMICA PRINCIPAL
**94.30-8-00 - Atividades de associações de defesa de direitos sociais**

CÓDIGO E DESCRIÇÃO DAS ATIVIDADES ECONÔMICAS SECUNDÁRIAS
**94.93-6-00 - Atividades de organizações associativas ligadas à cultura e à arte**
**94.99-5-00 - Atividades associativas não especificadas anteriormente**

CÓDIGO E DESCRIÇÃO DA NATUREZA JURÍDICA
**399-9 - ASSOCIACAO PRIVADA**

| LOGRADOURO | NÚMERO | COMPLEMENTO |
|---|---|---|
| **LINHA FLORIANO** | | |

| CEP | BAIRRO/DISTRITO | MUNICÍPIO | UF |
|---|---|---|---|
| **85.904-340** | **LINHA FLORIANO** | **TOLEDO** | **PR** |

ENDEREÇO ELETRÔNICO

TELEFONE

ENTE FEDERATIVO RESPONSÁVEL (EFR)
*****

| SITUAÇÃO CADASTRAL | DATA DA SITUAÇÃO CADASTRAL |
|---|---|
| **ATIVA** | **03/11/2005** |

MOTIVO DE SITUAÇÃO CADASTRAL

| SITUAÇÃO ESPECIAL | DATA DA SITUAÇÃO ESPECIAL |
|---|---|
| ******** | ******** |

Aprovado pela Instrução Normativa RFB nº 1.470, de 30 de maio de 2014.

Emitido no dia **12/02/2015** às **09:54:17** (data e hora de Brasília).

Página: **1/1**

Consulta QSA / Capital Social


Voltar

© Copyright Receita Federal do Brasil - 12/02/2015

# PLANTA da Delimitação do "Perimetro Urbano da localidade de "LINHA FLORIANO", situado neste Municipio de Toledo, Estado do Pr.

área total : 7.260,00m2

| | |
|---|---|
| área Cemitério. | : 1.200,00m2 |
| área Clube | : 4.859,00m2 |
| área Igreja | : 1.210,00m2 |
| área total | : 7.260,00m2 |

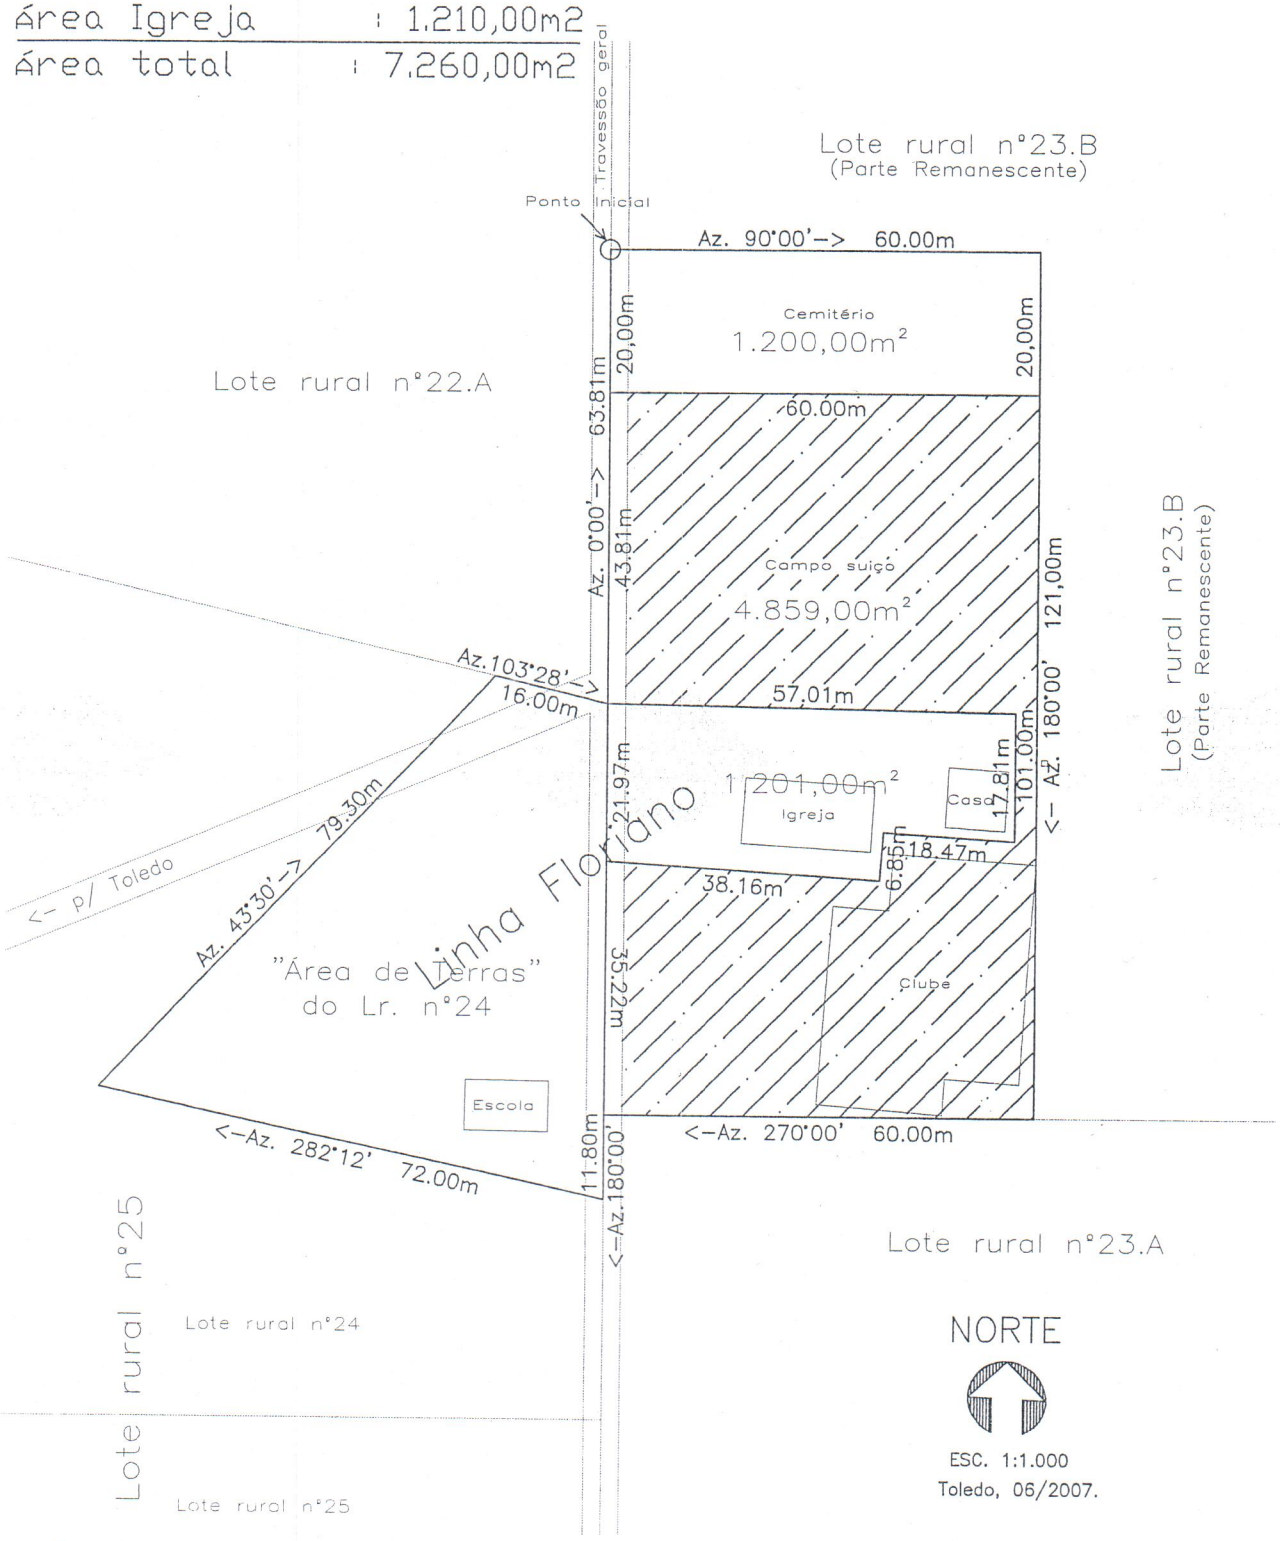


ESC. 1:1.000
Toledo, 06/2007.

Obs. Os lotes ruais acimas citados, são integrantes do 8°Perimetro - Linha Guaçu da Fazenda Britânio.

# PREFEITURA DO MUNICÍPIO DE TOLEDO

Estado do Paraná — Secretaria do Planejamento Estratégico

| Item | DISCRIMINAÇÃO | PREÇO PROPOSTO | | | | |
|---|---|---|---|---|---|---|
| | | UNID. | QUANT. | PU C/ BDI | TOTAL | PESO |
| | **OBRA: COBERTURA COM ESTRUTURA DE PRÉ-MOLDADO** | | | | | |
| | **LOCAL: CENTRO COMUNITÁRIO LINHA FLORIANO - LINHA FLORIANO - TOLEDO** | | | | | |
| 1 | **INSTALAÇÕES PRELIMINARES** | | | | | |
| 1.1 | Demolição cobertura c/telhas F.C., c/retirada p/reapr.futuro | m² | 566,46 | 5,57 | 3.155,18 | |
| 1.2 | Locaçao de obra | m² | 196,50 | 1,50 | 294,75 | |
| | **SUBTOTAL** | | | | **3.449,93** | 5,97 |
| 2 | **ESTRUTURA EM CONCRETO ARMADO** | | | | | |
| 2.1 | **Pré-moldado** | | | | | |
| 2.1.1 | Estrutura premoldada com 10,00m de comprimento por 14,73m (vão principal) e 4,92m (vão secundário) de largura (MEDIDAS NO EIXO), contendo: 06 Pilares de concreto armado com seção compatível para altura de 4,45m livre (principal) e 3,54m livre (secundário) - (verificar altura existente); 02 pares de vigas de concreto armado com seção variável compatível para o vão de 14,73m (principal) e 02 vigas de concreto armado compatível para o vão de 4,92m (secundário), formando um beiral de 60cm (conf.existente) nas laterais e no oitão de 60cm; terçamento metálico enrigecido, compatível com o vão entre vigas de concreto de 5,00m; ART de projeto, fabricação, instalação e montagem da estrutura; ART de projeto e execução das fundações. Obs. medidas nos eixos - conforme projeto arquitetônico. Fornecimento e instalação. **NOTA:** Fazer visita técnica no local da obra. | m² | 196,50 | 114,41 | 22.481,57 | |
| | **SUBTOTAL** | | | | **22.481,57** | 38,88 |
| 3 | **COBERTURA** | | | | | |
| | Cobertura em telha trapezoidal/ondulada (conf.exist.) de aço revestido com aluzinc, 0,5mm, natural, com cumeeiras, acessórios e fixação - Plano projeção horizontal. Considerar inclinação p/orç | m² | 794,88 | 40,00 | 31.795,20 | |
| | **SUBTOTAL** | | | | **31.795,20** | 54,99 |
| 4 | **SERVIÇOS COMPLEMENTARES** | | | | | |
| | Limpeza geral da obra | m² | 196,50 | 0,50 | 98,25 | |
| | | | | | **98,25** | 0,17 |
| | **TOTAL COM BDI DE 20%** | → | → | → | **57.824,95** | 100,00 |

João Francisco Tonsic
Eng. Civil CREA PR - 72710

jftonsic1/2

| Item | DISCRIMINAÇÃO | PREÇO PROPOSTO | | | | |
|---|---|---|---|---|---|---|
| | | UNID. | QUANT. | PU C/ BDI | TOTAL | PESO |
| | OBSERVAÇÃO: | | | | | |
| | VALOR ESTIMADO DO MATERIAL → | | → | | 34.694,97 | |
| | VALOR ESTIMADO DA MÃO-DE-OBRA → | | → | | 23.129,98 | |
| | **Toledo**<br>**sexta-feira, 10 de outubro de 2014**<br>**OBS. IMPORTANTES A SEREM CONSIDERADAS:**<br>1 - O orçamento e o projeto são complementares entre si, de forma que as informações contidas em ambos devem ser consideradas e executadas.<br>2 - É de responsabilidade da empresa proponente a conferência do quantitativo e itens do orçamento, a obra deverá ser executada em sua integra conforme informações do projeto e orçamento<br>3 - Este orçamento é apenas orientativo. A composição dos custos unitários é com base na planilha de valores de obras da SEOP/DECOM e conforme art. 7º § 8º da Lei nº 8.666/93.<br>4 - Atentar-se para o peso e o valor máximo unitário de cada subitem, que poderá variar em até **20%** (vinte por cento) para mais.<br>5 - Na coluna "preço unitário" a ser preenchida, não deverá ser aplicado fórmulas, somente números reais com duas casas decimais.<br>6 -Todas obras/serviços de canteiro, necessários pela contratada (banheiros, refeitórios, tapumes, etc), deverão ser executados e considerados no orçamento, distribuídos nos descontos dos itens, não cabendo recursos futuros, pois essas necessidades variam muito de empresa para empresa.<br>7 - Para a execução do orçamento, é obrigatório fazer uma análise técnica dos serviços e projetos, sendo que qualquer dúvida à respeito de serviços/planilhas/projetos, deverá ser notificado ao processo, antes da licitação, não cabendo reclamações futuras. Exclui-se serviços novos e/ou serviços que constarem em projeto e não na planilha. | | | | | |

José Francisco Tonsic
Eng. Civil CREA PR - 72700

# CRONOGRAMA FÍSICO FINANCEIRO

OBRA: COBERTURA COM ESTRUTURA DE PRÉ-MOLDADO

LOCAL: CENTRO COMUNITÁRIO LINHA FLORIANO - LINHA FLORIANO - TOLEDO

PROPONENTE: Prefeitura do Município de Toledo

| ITEM | DISCRIMINAÇÃO | TOTAL (R$) | | MESES | | |
|---|---|---|---|---|---|---|
| | | | | 1º | 2º | 3º |
| 01 | INSTALAÇÕES PRELIMINARES | 5,97% | FS | 100,00% | | |
| | | 3.449,93 | FN | 3.449,93 | | |
| 02 | ESTRUTURA EM CONCRETO ARMADO | 38,88% | FS | 100,00% | | |
| | | 22.481,57 | FN | 22.481,57 | | |
| 03 | COBERTURA | 54,99% | FS | 100,00% | | |
| | | 31.795,20 | FN | 31.795,20 | | |
| 04 | SERVIÇOS COMPLEMENTARES | 0,17% | FS | 100,00% | | |
| | | 98,25 | FN | 98,25 | | |
| 05 | | | | | | |
| | | | | | | |
| 06 | | | | | | |
| | | | | | | |
| 07 | | | | | | |
| | | | | | | |
| 08 | | | | | | |
| | | | | | | |
| 09 | | | | | | |
| | | | | | | |
| TOTAL | | 99,83% | FS | 100,00% | 0,00% | 0,00% |
| | | 57.824,95 | FN | 57.824,95 | 0,00 | 0,00 |
| | ACUMULADO | | | 57.824,95 | | |
| CONCEDENTE | | | | 0,00 | 0,00 | 0,00 |
| | ACUMULADO | | 0,00% | 0,00 | 0,00 | 0,00 |
| PROPONENTE | | | | 0,00 | 0,00 | 0,00 |
| | ACUMULADO | | 0,00% | 0,00 | 0,00 | 0,00 |

José Francisco Tarsic
Eng. Civil CREA PR - 72710

# CRONOGRAMA FÍSICO FINANCEIRO

OBRA: COBERTURA COM ESTRUTURA DE PRÉ-MOLDADO

LOCAL: CENTRO COMUNITÁRIO LINHA FLORIANO - LINHA FLORIANO - TOLEDO

PROPONENTE: Prefeitura do Município de Toledo

| ITEM | DISCRIMINAÇÃO | TOTAL (R$) | | MESES | | |
|---|---|---|---|---|---|---|
| | | | | 1º | 2º | 3º |
| 01 | INSTALAÇÕES PRELIMINARES | 5,97% | FS | 100,00% | | |
| | | 3.449,93 | FN | 3.449,93 | | |
| 02 | ESTRUTURA EM CONCRETO ARMADO | 38,88% | FS | 100,00% | | |
| | | 22.481,57 | FN | 22.481,57 | | |
| 03 | COBERTURA | 54,99% | FS | 100,00% | | |
| | | 31.795,20 | FN | 31.795,20 | | |
| 04 | SERVIÇOS COMPLEMENTARES | 0,17% | FS | 100,00% | | |
| | | 98,25 | FN | 98,25 | | |
| 05 | | | | | | |
| | | | | | | |
| 06 | | | | | | |
| | | | | | | |
| 07 | | | | | | |
| | | | | | | |
| 08 | | | | | | |
| | | | | | | |
| 09 | | | | | | |
| | | | | | | |
| TOTAL | | 99,83% | FS | 100,00% | 0,00% | 0,00% |
| | | 57.824,95 | FN | 57.824,95 | 0,00 | 0,00 |
| | ACUMULADO | | | 57.824,95 | | |
| CONCEDENTE | | | | 0,00 | 0,00 | 0,00 |
| | ACUMULADO | | 0,00% | 0,00 | 0,00 | 0,00 |
| PROPONENTE | | | | 0,00 | 0,00 | 0,00 |
| | ACUMULADO | | 0,00% | 0,00 | 0,00 | 0,00 |

José Francisco Tonsic
Eng. Civil CREA PR - 72710