MENSAGEM Nº. 34/2020

ORDEM DE PROTOCOLO

BEBERIBE, 18 DE SETEMBRO DE 2020

Funcionário: _____

Data: 23 / 09 / 20

Exmo. Sr. Presidente,

Exmos. Senhores Vereadores,

Ao cumprimentá-los, cordialmente, comparecemos à presença de Vossa Excelência com o fito de encaminhar a essa Augusta Casa Legislativa o vertente Projeto de Lei, em anexo, que "Altera a Lei Municipal nº 889, de 04 de abril de 2007, na forma que indica e dá outras providências".

O presente Projeto de Lei contempla a atualização do zoneamento urbano e de expansão urbana, assim como a inclusão do uso multifamiliar na Zona Residencial 2 (ZR2) da Zona Urbana em Consolidação 01 (ZUC-01), que corresponde ao Distrito Sede desta municipalidade.

Segundo o Instituto Brasileiro de Geografia e Estatística (IBGE), o crescimento populacional de Beberibe, nos últimos treze anos, foi de quase 17% (dezessete por cento). O sonho da casa própria associado aos programas sociais têm fortalecido a ampliação no desenho urbano e despertado nos munícipes e empreendedores novos potenciais construtivos, de ocupação e parcelamento do solo, que ora se encontra imobilizado às margens da legislação em vigor.

Desta forma, o não acompanhamento da legislação frente ao crescimento da cidade estimula perdas irremissíveis, quer seja ao desenvolvimento urbano ordenado, quer seja a evasão de receitas e de investidores ou ainda de trabalhos ou empregos.

Portanto, tal proposta busca uma racionalização técnica que visa adequar a função social à propriedade, atendendo o pensamento e os anseios da população, alicerçado na demanda da realidade local e em instrumentos de planejamento e de organização de crescimento da cidade, compatibilizado conforme a intensidade do uso do solo, de forma a assegurar relações harmônicas e eficientes entre as diversas funções e usos.

Face ao exposto e considerando a sensibilidade e o comprometimento demonstrado por este Legislativo, é que propomos o presente Projeto de Lei.

Convictos da atenção que essa Casa dispensará ao presente pleito, valemo-nos do singular ensejo para renovar ao Excelentíssimo Senhor Presidente e aos Ilustres Vereadores, nossos votos de elevada estima e distinta consideração.

Cordialmente,

PEDRO DA CUNHA
PREFEITO MUNICIPAL

CÂMARA MUNICIPAL DE BEBERIBE
RECEBIDO EM 23/09/20

À
Sua Excelência
Eduardo Ribeiro Lima
DD. Presidente da Câmara Municipal de Beberibe
Av. Maria Calado, s/nº
Centro – CEP: 62.840-000

PROJETO DE LEI Nº. 033 /2020

ALTERA A LEI MUNICIPAL Nº 889, DE 04 DE ABRIL DE 2007, NA FORMA QUE INDICA, E DÁ OUTRAS PROVIDÊNCIAS.

O PREFEITO MUNICIPAL DE BEBERIBE, DO ESTADO DO CEARA, LEVA À APRECIAÇÃO DO LEGISLATIVO A MATÉRIA CONSTANTE DO VERTENTE PROJETO DE LEI.

Art. 1º A Lei Municipal nº 889, de 04 de abril de 2007, passa a vigorar com as seguintes alterações:

"**Art. 37** .....
....."
"§ 3º Os usos residenciais permitidos são a uma ou mais famílias por lote. Todas as atividades comerciais, de serviços e industriais de médio e grande porte são proibidas, com exceção de recreação e alguns usos institucionais." (NR)

"**Art. 38** .....
....."
"VII - residencial multifamiliar." (AC)

Art. 2º Ficam alterados os Anexos III (Planta Oficial de Parcelamento, Uso e Ocupação do Solo), IV (Planta Oficial de Parcelamento, Uso e Ocupação do Solo - Microzoneamento - ZUC 01 - Sede e Morro Branco) e VI (Indicadores Urbanos de Ocupação do Solo), da Lei Municipal nº 889, de 04 de abril de 2007, tudo em conformidade com os Anexos I, II e III, partes integrantes desta Lei.

Art. 3º Esta Lei entrará em vigor na data de sua publicação, ficando revogadas as disposições em contrário.

PAÇO DA PREFEITURA MUNICIPAL DE BEBERIBE, em 18 de setembro de 2020.

PEDRO DA CUNHA
PREFEITO MUNICIPAL

ANEXO I

ALTERA O

ANEXO III, DA LEI Nº 889, DE 04 DE ABRIL DE 2007

PLANTA OFICIAL DE PARCELAMENTO, USO E OCUPAÇÃO DO SOLO

ANEXO II

ALTERA O

ANEXO IV, DA LEI Nº 889, DE 04 DE ABRIL DE 2007

PLANTA OFICIAL DE PARCELAMENTO, USO E OCUPAÇÃO DO SOLO

MICROZONEAMENTO - ZUC 01 - SEDE E MORRO BRANCO

ANEXO III


ALTERA O


ANEXO VI, DA LEI Nº 889, DE 04 DE ABRIL DE 2007

INDICADORES URBANOS DE OCUPAÇÃO DO SOLO

ANEXO VI- INDICADORES URBANOS DE OCUPAÇÃO DO SOLO

ZONAS	MICRO-ZONAS	USOS	INDICADORES DE OCUPAÇÃO								VER NORMAS ABAIXO
			TAXA DE PERMEABILIDADE	TAXA DE OCUPAÇÃO	ÍNDICE DE APROVEITAMENTO			ALTURA MÁXIMA	ÁREA DO LOTE MÍNIMO	TESTADA MÍNIMA	
					NORMAL	MÁXIMO	MÍNIMO				
			(%)	(%)				(m)	(m²)	(m)	
ZUC-01	ZR1	Habitação de interesse popular	20,00	60,00	1,50	3,00	0,20	15,00	125,00	5,00	1
		Residencial unifamiliar	20,00	60,00	1,50	3,00	0,20	15,00	125,00	5,00	1
		Institucional (Escolas de 1º Grau, Creches e assemelhados)	20,00	60,00	1,50	3,00	0,20	15,00	125,00	5,00	
	ZR2	Residencial unifamiliar	20,00	60,00	1,50	3,00	0,20	15,00	125,00	5,00	1
		Residencial multifamiliar	20,00	60,00	1,50	3,00	0,20	15,00	125,00	5,00	1
		Comercial e de serviços de pequeno porte com caráter local	20,00	60,00	1,50	3,00	0,20	15,00	125,00	5,00	1
		Institucional (Escolas de 1º Grau, Creches e assemelhados)	20,00	60,00	1,50	3,00	0,20	15,00	125,00	5,00	
		Misto (comércio varejista e serviços em geral, associado à residência)	20,00	60,00	1,50	3,00	0,20	15,00	125,00	5,00	1
		Industrial leve e semi-artesanal	20,00	60,00	1,50	3,00	0,20	15,00	125,00	5,00	1
	ZSC	Residencial unifamiliar	20,00	60,00	1,50	3,00	0,20	15,00	125,00	5,00	
		Meios de Hospedagem	20,00	60,00	1,50	3,00	0,20	15,00	125,00	5,00	
		Comercial e de serviços de apoio às residências e atividades turísticas	-	-	-	-	-	-	-		
		Institucional	-	-	-	-	-	-	-		
		Atividades do setor agropecuário, granjas e atividades afins, observadas as normas de saúde pública vigentes	-	-	-	-	-	-	10.000,00		
		Atividades industriais	-	-	-	-	-	-	-		
	ZV	Residencial unifamiliar	20,00	60,00	1,50	3,00	0,20	15,00	125,00	5,00	
		Residencial multifamiliar	20,00	60,00	1,50	3,00	0,20	15,00	125,00	5,00	
		Comercial e de serviços de apoio ao uso residencial local e ao desenvolvimento do turismo	20,00	60,00	1,50	3,00	0,20	15,00	125,00	5,00	
		Institucional (público e privado), compatível com uso residencial de veraneio predominante	20,00	60,00	1,50	3,00	0,20	15,00	125,00	5,00	
		Misto (comércio, serviços e residências)	20,00	60,00	1,50	3,00	0,20	15,00	125,00	5,00	
		Meios de Hospedagem (hotéis, pousadas, motéis) e usos afins associados ao funcionamento do turismo	20,00	60,00	1,50	3,00	0,20	15,00	125,00	5,00	
(...)	(...)	(...)	(...)	(...)	(...)	(...)	(...)	(...)	(...)	(...)	(...)
		NORMAS:									
	1	Nas zonas ZR1, ZR2 e ZUM (localizadas na Unidade de Vizinhança do Centro (U.V.Centro) indicadas na planta do Anexo IV desta Lei), bem como na ZUC-02 (Sucatinga) e ZUC-03 (Parajuru), os indicadores de ocupação do solo são: -Taxa de Permeabilidade: 5%; -Taxa de ocupação: 95%; -Índice de Aproveitamento: 3,0; -Altura máxima: 15,00m; Área do Lote Mínimo: 125,00m2; Testada Mínima: 5,00m.									
	2	Projeto sujeito à análise pelo Conselho Municipal de Planejamento e Gestão Territorial									

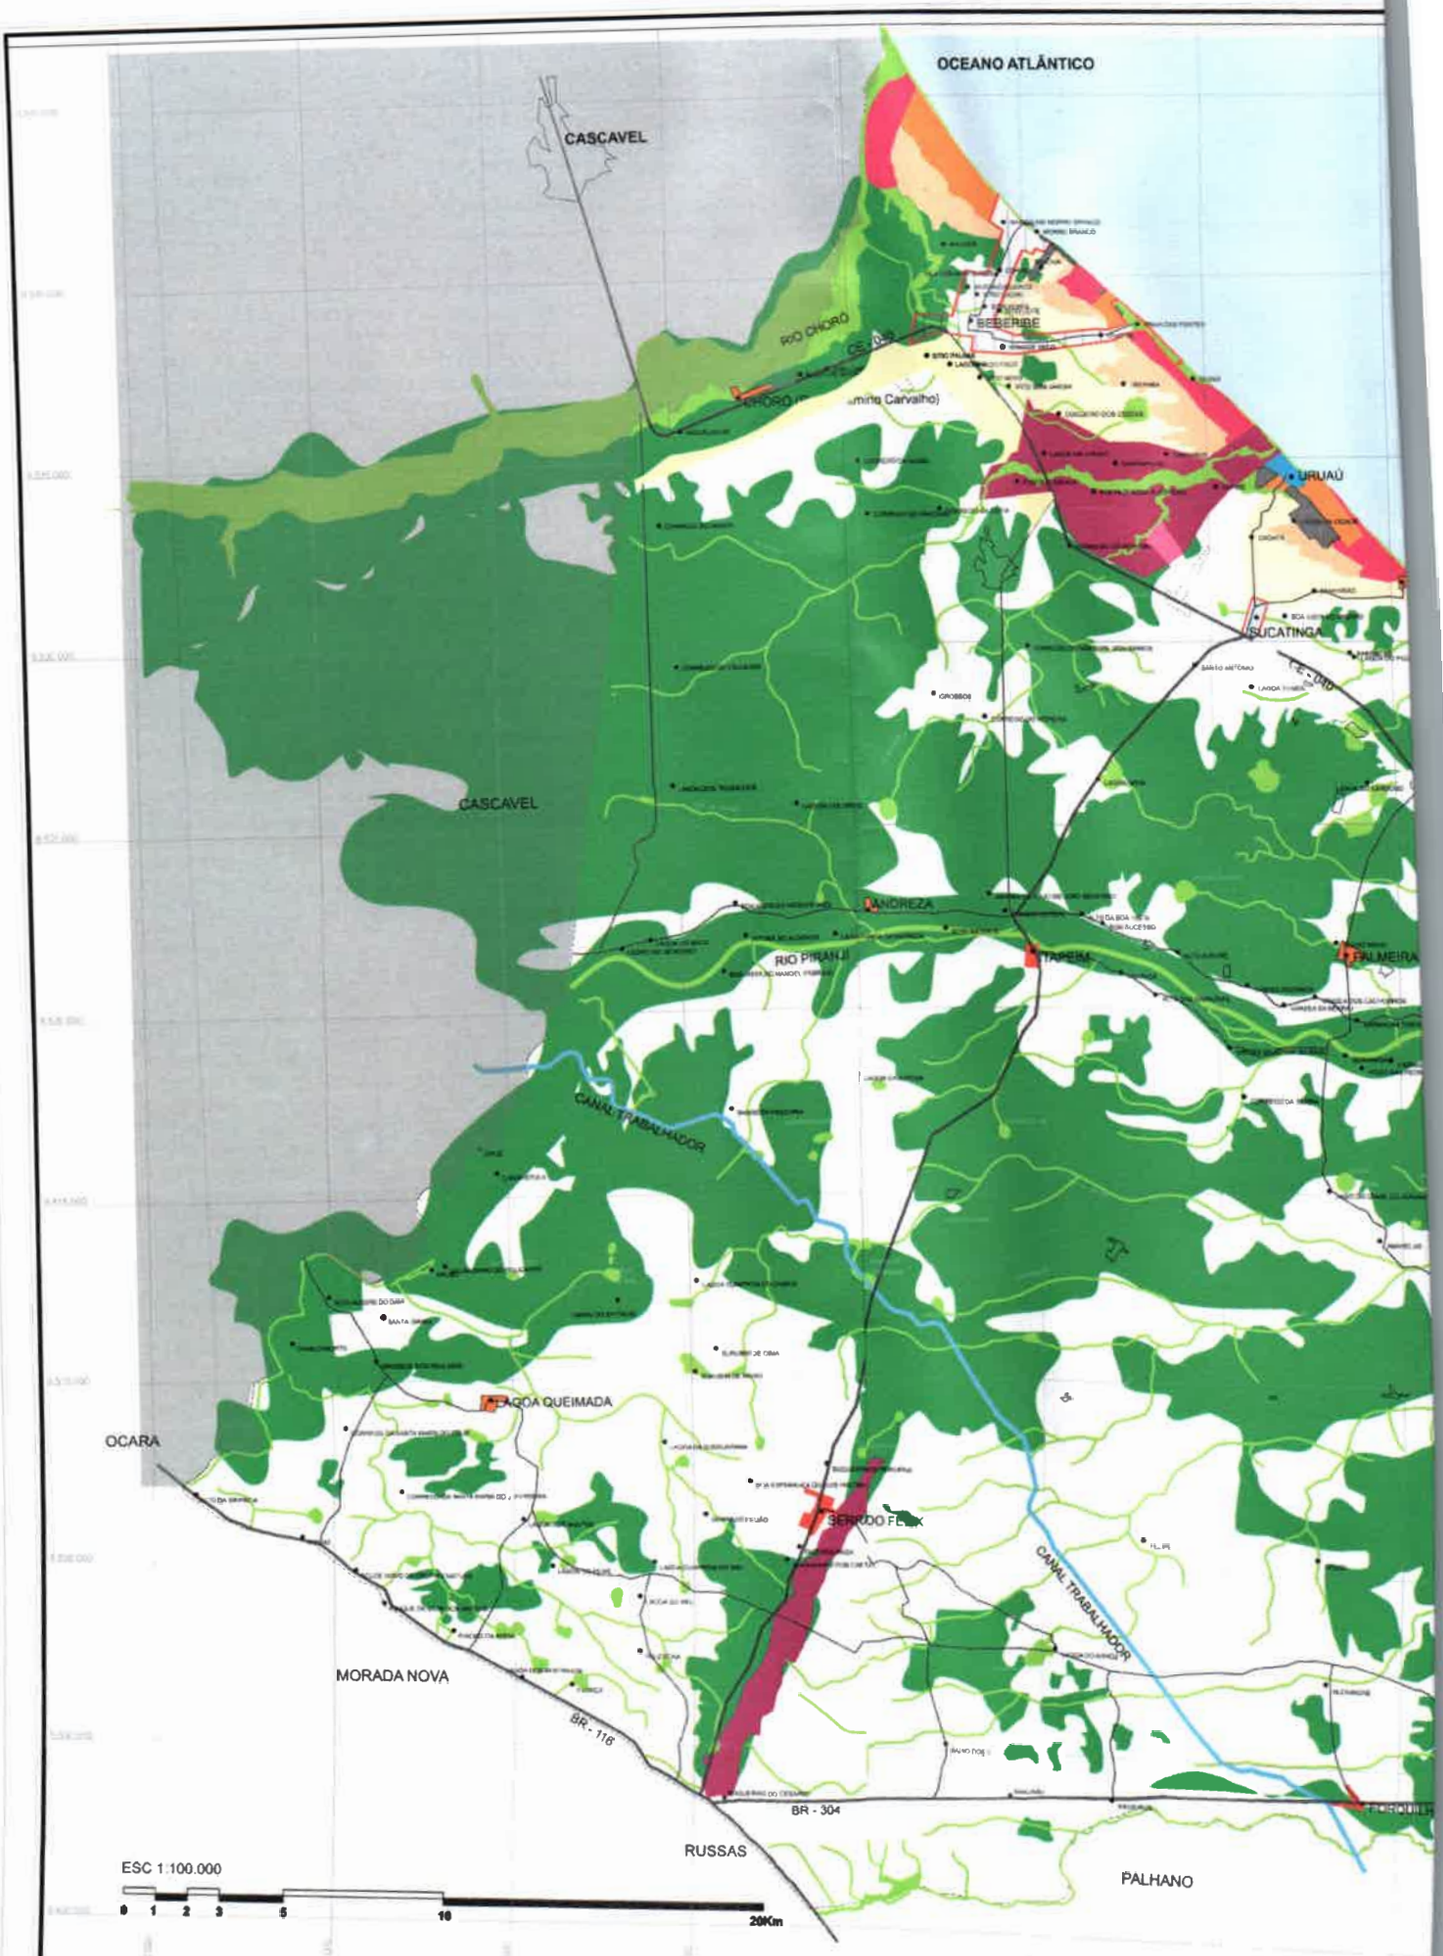
OCEANO ATLÂNTICO
CASCAVEL
RIO CHORÓ
CE - 040
(Mirto Carvalho)
SEBERIBE
URUAÚ
SUCATINGA
CE - 040
CASCAVEL
ANDREZA
RIO PIRANJI
TAPEIRA
PALMEIRA
CANAL TRABALHADOR
LAGOA QUEIMADA
OCARA
SERROTE FELIX
CANAL TRABALHADOR
MORADA NOVA
BR - 116
BR - 304
RUSSAS
PALHANO
ESC 1:100.000
0 1 2 3 5 10 20Km

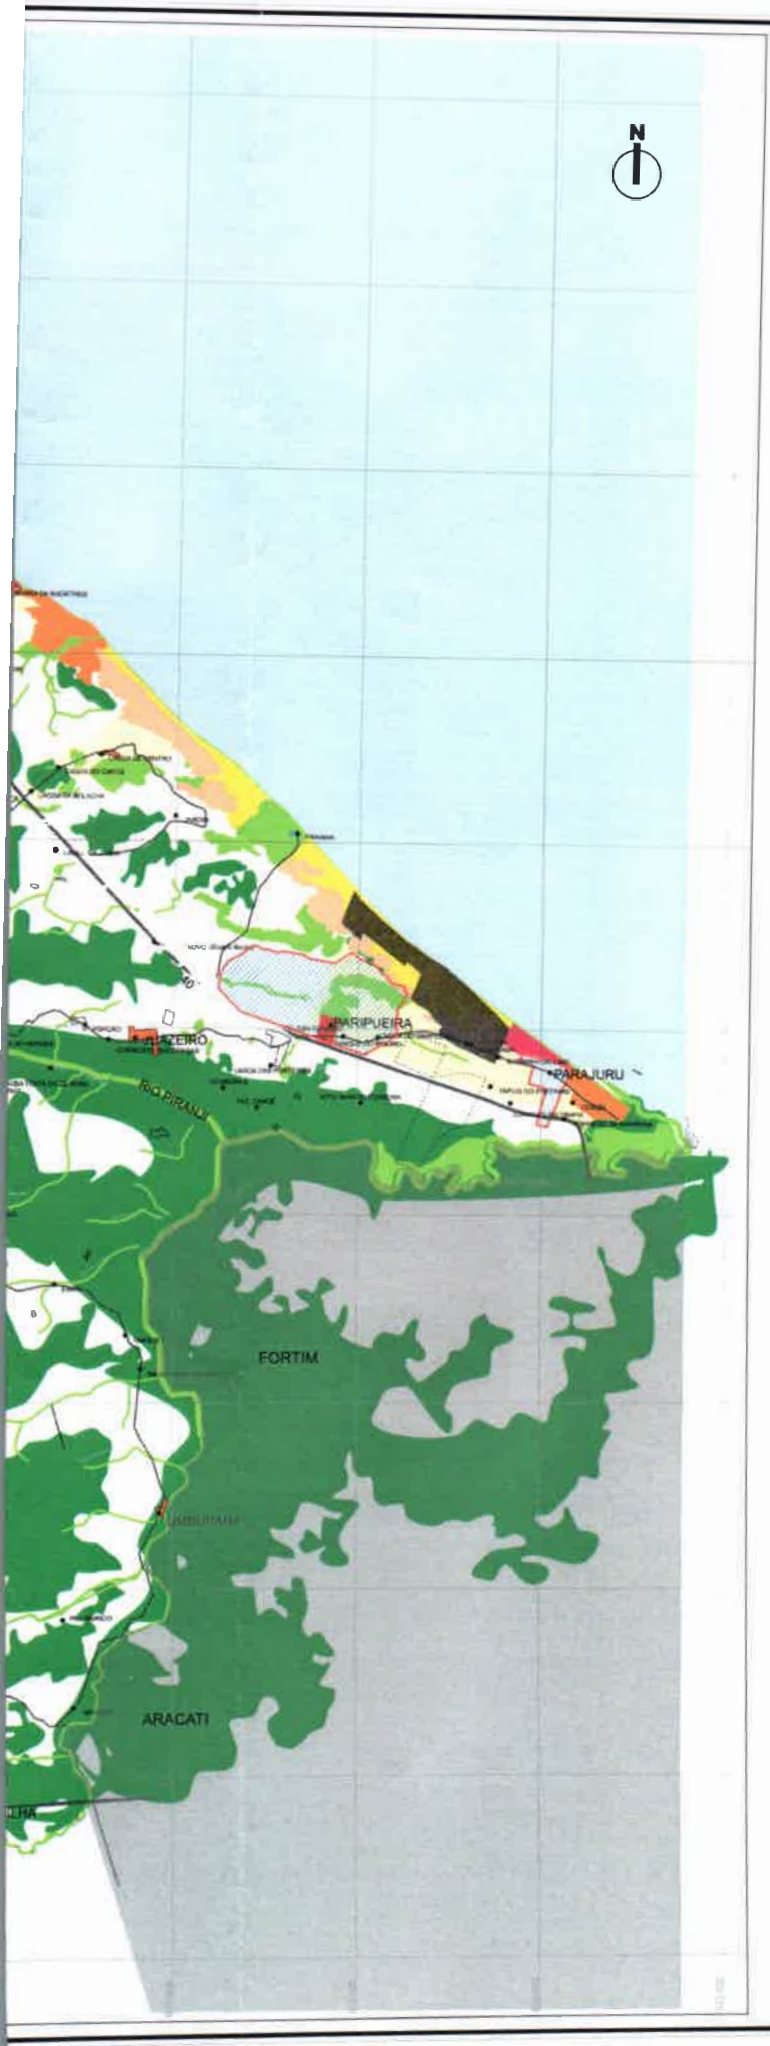

LEGENDA

- ZONA URBANA EM CONSOLIDAÇÃO (ZUC)
- ZONA URBANA DE INFRA-ESTRUTURAÇÃO PRIORITÁRIA (ZUIP)
- ZONA DE EXPANSÃO URBANA (ZEU)
- ZONA DE URBANIZAÇÃO RESTRITA (ZUR)
- ZONA DE VERANEIO (ZV)
- ZONA DE EQUIPAMENTOS AGLUTINANTES (ZEA)
- ÁREA DE INTERESSE TURÍSTICO SUSTENTÁVEL (AITS)
- ÁREA DE INTERESSE TURÍSTICO (AIT)
- ZONA ESPECIAL DE COMUNIDADES TRADICIONAIS (ZECT)
- ZONA DE PROTEÇÃO AMBIENTAL (ZPA)
- ZONA DE RECUPERAÇÃO E CONSERVAÇÃO AMBIENTAL (ZRCA)
- UNIDADES DE CONSERVAÇÃO AMBIENTAL

CONVENÇÕES

- LOCALIDADES
- NÚCLEOS URBANOS
- HIDROGRAFIA
- SISTEMA VIÁRIO BÁSICO
- ZONAS RURAIS

OBSERVAÇÕES

As imagens aéreas, base da construção dos mapas, foram feitas sem as devidas características e procedimentos técnicos de recobrimento aerofotogramétrico, que confere a confiabilidade adequada a trabalhos desse tipo.

As propostas apresentadas nesta PLANTA, para sua implantação, deverão ser precedidas dos levantamentos aerofotogramétrico e checagens de campo adequados. Consequentemente, a legislação do PDP deverá também sofrer adequações a partir do momento em que os levantamentos supra referidos forem disponibilizados.

Secretaria de Planejamento, Desenvolvimento Urbano e Meio Ambiente
COORDENADORIA DE PLANEJAMENTO URBANO E PROJETOS INSTITUCIONAIS
RUA GENERAL EDGAR FACÓ, 467 - CENTRO - BEBERIBE/CE
TELEFONE/fax: (85) 33361508 / 33361442 EMAIL: SEPLAN@BEBERIBE.CE.GOV.BR

ASSUNTO:
PLANO DIRETOR PARTICIPATIVO DO MUNICÍPIO DE BEBERIBE - CE
ANEXO III - PLANTA OFICIAL DE PARCELAMENTO, USO E OCUPAÇÃO DO SOLO DE BEBERIBE-CE

LOCALIZAÇÃO:	DATA:	REVISÃO:
SEDE BEBERIBE - CEARÁ	AGOSTO / 2020	REV-00

CONTEÚDO:	ESCALA:	ESCALA:	DESENHO:
Planta: ANEXO III - PDP/Beberibe-CE	1 / 100000		Carlos Sérgio

Formato A1 (841x594mm)

PR. 01/01