PROJETO DE DECRETO LEGISLATIVO Nº 0095/2025

Denomina de José Mário Carvalho, a Praça localizada na Avenida Borges de Melo, Viaduto Br 116, localizada no Bairro Aeroporto.

A CÂMARA MUNICIPAL DE FORTALEZA APROVA:

Art. 1º- Fica denominada de José Mário Carvalho, Praça localizada na Avenida Borges de Melo, Viaduto Br 116, localizada no Bairro Aeroporto.

Art. 2º – Este Decreto Legislativo entra em vigor na data de sua publicação, revogadas as disposições em contrário.

DEPARTAMENTO LEGISLATIVO DA CÂMARA MUNICIPAL DE FORTALEZA, EM _____ DE _____ DE 2025.

GERMANO HE-MAN
Vereador PMN

JUSTIFICATIVA

Nascido e criado em João Pessoa (PB), o empresário José Mário Gomes de Carvalho, iniciou sua trajetória no ramo da pesca em 1969, ao fundar a empresa EMPESCA S.A.. Visionário e comprometido com o desenvolvimento do setor, José Mário percebeu o potencial estratégico de Fortaleza para o comércio de lagosta e, em 1979, transferiu-se com a família para a capital cearense, de onde passou a expandir seus negócios.

Carinhosamente, conhecido como "Zeca" por seus familiares, encantou-se pela cidade de Fortaleza e decidiu fincar raízes no Ceará, criando seus quatro filhos e estabelecendo a matriz de suas empresas em solo alencarino. O vínculo com o Estado seria fortalecido mais tarde com a implementação de empresas nas cidades de Camocim e Fortim. Sua capacidade empreendedora não se limitou ao setor pesqueiro: sob sua liderança, o Grupo EMPESCA cresceu e diversificou-se, tornando-se o maior exportador do mar do Brasil, com atuação destacada também nos segmentos de produção de castanha e venda de caminhões, ônibus, veículos e peças, em diversos estados do Norte e Nordeste.

Em reconhecimento à sua contribuição para o desenvolvimento econômico e social do Ceará, José Mário Gomes de Carvalho foi agraciado, em 1988, com o Título de Cidadão Cearense, concedido pelo então governador Tasso Jereissati – uma homenagem que enche de orgulho sua família e reflete o legado de um verdadeiro empreendedor nordestino.

VEREADOR GERMANO HE-MAN
PMN na C.M.F.

0096-202

Cartório Nóbres Milfont

CASAMENTOS - NASCIMENTOS - ÓBITOS - PROCURAÇÕES
AUTENTICAÇÕES E RECONHECIMENTO DE FIRMA
Rua Castro e Silva, 98 - Fone: (85) 3226.4172 / 3253.2448
Centro - Fortaleza - Ceará

REPÚBLICA FEDERATIVA DO BRASIL
PODER JUDICIÁRIO
REGISTRO CIVIL DA 4ª ZONA DE FORTALEZ

Dr. Antônio Tomás de Norões Milfont
Escrivão

Dr. Roberto Martins de Norões Milfont - Dr. Marcelo Martins de Norões Milfo
Substitutos

1º Ofício de Notas e Protesto

O original exibido pelas notas Do
Fortaleza - Ce.
17 SET 2013
CARLOS ROBERTO
PETRONIO PER
WEBSTER BEZ
ROCCIEU PAULO

CERTIDÃO DE ÓBITO

NOME:
JOSE MARIO GOMES DE CARVALHO

MATRÍCULA:
015992015 2012 4 00376 203 0295412 61

SEXO	COR	ESTADO CIVIL E IDADE
MASCULINO	BRANCA	CASADO, idade 70 ANOS

NATURALIDADE	DOCUMENTO DE IDENTIFICAÇÃO	ELEITOR
JOAO PESSOA PB	RG900022[illegible]1329 CE	X

FILIAÇÃO
MARIA TEREZA DE CARVALHO
CARMEN DOLORES GOMES DE CARVALHO
Residente [illegible] AV. HAR, 85-1500 - MEIRELES - FORTALEZA - CE
Profissão [illegible]

DATA E HORA DO FALECIMENTO
[illegible] DE DOIS MIL E DOZE, as 16:00

DIA	MÊS	ANO
26	06	2012

LOCAL DO FALECIMENTO: FORTALEZA - CE
CAUSA DA MORTE
FALENCIA DE MULTIPLOS ORGAOS/SEPSE
INSUFICIENCIA RESPIRATORIA AGUDA
DOENCA ARTERIAL CORONARIANA

LOCAL DO SEPULTAMENTO: CEMITERIO [illegible] DO JANGO
[illegible] 15/06/12 - CE | FUNERAIS: [illegible]

NOME E NÚMERO DE DOCUMENTO DO MÉDICO QUE ATESTOU O ÓBITO
[illegible] 7739 LUCIO CORREIA DOS ANJOS - CRM 7[illegible]

DECLARANTE
[illegible] NORÕES MILFONT

O presente [illegible] é verdadeiro. Dou fé.
Fortaleza, 27 de Junho de 2013

Oficial do Registro Civil
CARTÓRIO NÓBRES MILFONT
Dr. Antônio Tomás de Norões Milfont
ESCRIVÃO

Abaixo Assinado

Solicitamos que seja denominado de José Mário Carvalho, a Praça localizada na Avenida Borges de Melo, Viaduto Br 116, localizada no Bairro Aeroporto.

Nome Completo	Assinatura	Nº Identidade
1 ANDREANE ALVES DA SILVA	Andreane	
2 Maria das graças	Graça	
3 Bruna Priscila de Souza	Costa	
4 Antonia Juanir Moura		
5 Francisca Aline da S Tavares	[illegible]	
6 [illegible]	M. Cleide	
7 Eliane Oliveira		
8 Francisca Cleide da Silva		
9 Geplane Maria Barbosa		
10 [illegible]	[illegible]	
11 Alexandra N.		
12 M. Cleide		
13 Geovana Souza		
14 Almirael F. Sa.		
15 Juana Braga		
16		
17 LUIS ANDRÉ VIEIRA SILVA		
18 Maria Cucuma V Costa		
19 Mônica G. Paixão		
20 Francisca Vieira Martins		
21 Angela Maria F. Barbosa		
22 Stephanie Alves de Macêdo		
23 Maria Juliana Silva	Juliana	
24 Juliano P de Souza		
25 Maria Sophia P. Alves		
26 Maria Marcia de Lima Souza		
27 Rodrigo Silveira do Nascimento	Rodrigo Silveira	20050100 27329
28 JAQUELINE FERNANDES DO NASCIMENTO	[illegible]	
29 [illegible] de Assis N. da Silva		
30 [illegible]		
31 Miguel Angelo Farias Lima		
32 Fco Renato de S. Teixeira	Renato	
33 [illegible]		
34 [illegible] Pereira do Silva		

Abaixo Assinado

Solicitamos que seja denominado de José Mário Carvalho, a Praça localizada na Avenida Borges de Melo, Viaduto Br 116, localizada no Bairro Aeroporto.

35. [illegible]
36. Rosaria Costa de Souza
37. Luiza Mª Gomes Sales
38. Clara Sayonara J. da Silva
39. Mª Elisofene R. Cavalcante
40. Maria Deyvane Araujo Ferreira
41. Fª Erika C. do Nascimento
42. Antonia Rodrigues de Araujo
43. Evelina Maria de Souza
44. Jacira Cavalcante Alvares
45. [illegible]
46. Irama Raquel B. de Castro
47. Marineide Batista Ferreira
48. Matheus Wilgner Batista Ferreira
49. Queiteria de Souza
50. Elizabeth Gadelha
51. Juliano P. de Souza
52. Maria Sophia Paula Alves
53. Rodrigo Silveira do Nascimento Rodrigo Silveira
54. Acácia Maria Monteiro Maranhão
55. Aurelina Barreira Soares
56. Josefa Mariza Batista Almeida
57. Igor Barreira Almeida
58. Leticia Batista Almeida
59. Mª Silvia Helena Freire de Freire
60. Paulina Marta Viana Mota
61. Célia Rodrigues Barreto
62. Terezinha Lourenço Alves Carneiro
63. Edilia Tavares Noleto Naiva
64. Maria Imaculada Maia Cordeiro
65. Chicha Célia Matias de Menezes
66. Déborah Vieira de Pontes
67. Maria dos Anjos Vieira de Souza Pontes
68. Camila Pianilena Pontes
69. Ana Lucia Vieira de Souza

Abaixo Assinado

Solicitamos que seja denominado de José Mário Carvalho, a Praça localizada na Avenida Borges de Melo, Viaduto Br 116, localizada no Bairro Aeroporto.

70. Amanda Carvalho Dantas. RG 96002079962
71. Maria Joice de Lima
72. Dayana de Lima Santos.
73. Jessilene Silva
74. Ana Valéria Rufino
75. Maria Karteanny
76. Juliana André
77. Veronica Lopes Santos
78. Rosana de Carvalho
79. [illegible]
80. Almirael Ferreira Sá
81. Jose Auri da Silva M.
82. João Carlos A. Medeiros
83. Francisco Paulo A da Silva
84. Anchelana Alves da Silva
85. Angela Maria Alves da Silva
86. José Valdecir S. Neves
87. LUIS CARLOS DA SILVA
88. Geovane Batista F.
89. Wesley NASCIMENTO
90. WALLACE NASCIMENTO
91. SÉRGIO CARVALHO
92. DULCE MARIA NASCIMENTO
93. LUIZ AUGUSTO OLIVEIRA
94. Renato Nascimento O.
95. Sara Lopes da Silva
96. Dulcinete do Nascimento
97. Valdirene Neves da Silva
98. Maria do Carmo Al. Farias
99. MARCOS SILVA DOS SANTOS.
100. THAIS OLIVEIRA
101. Wesely Oliveira
102. RAIMUNDA NONATA
103. ANTONIETA BRITO
104. Raquel Benvinda

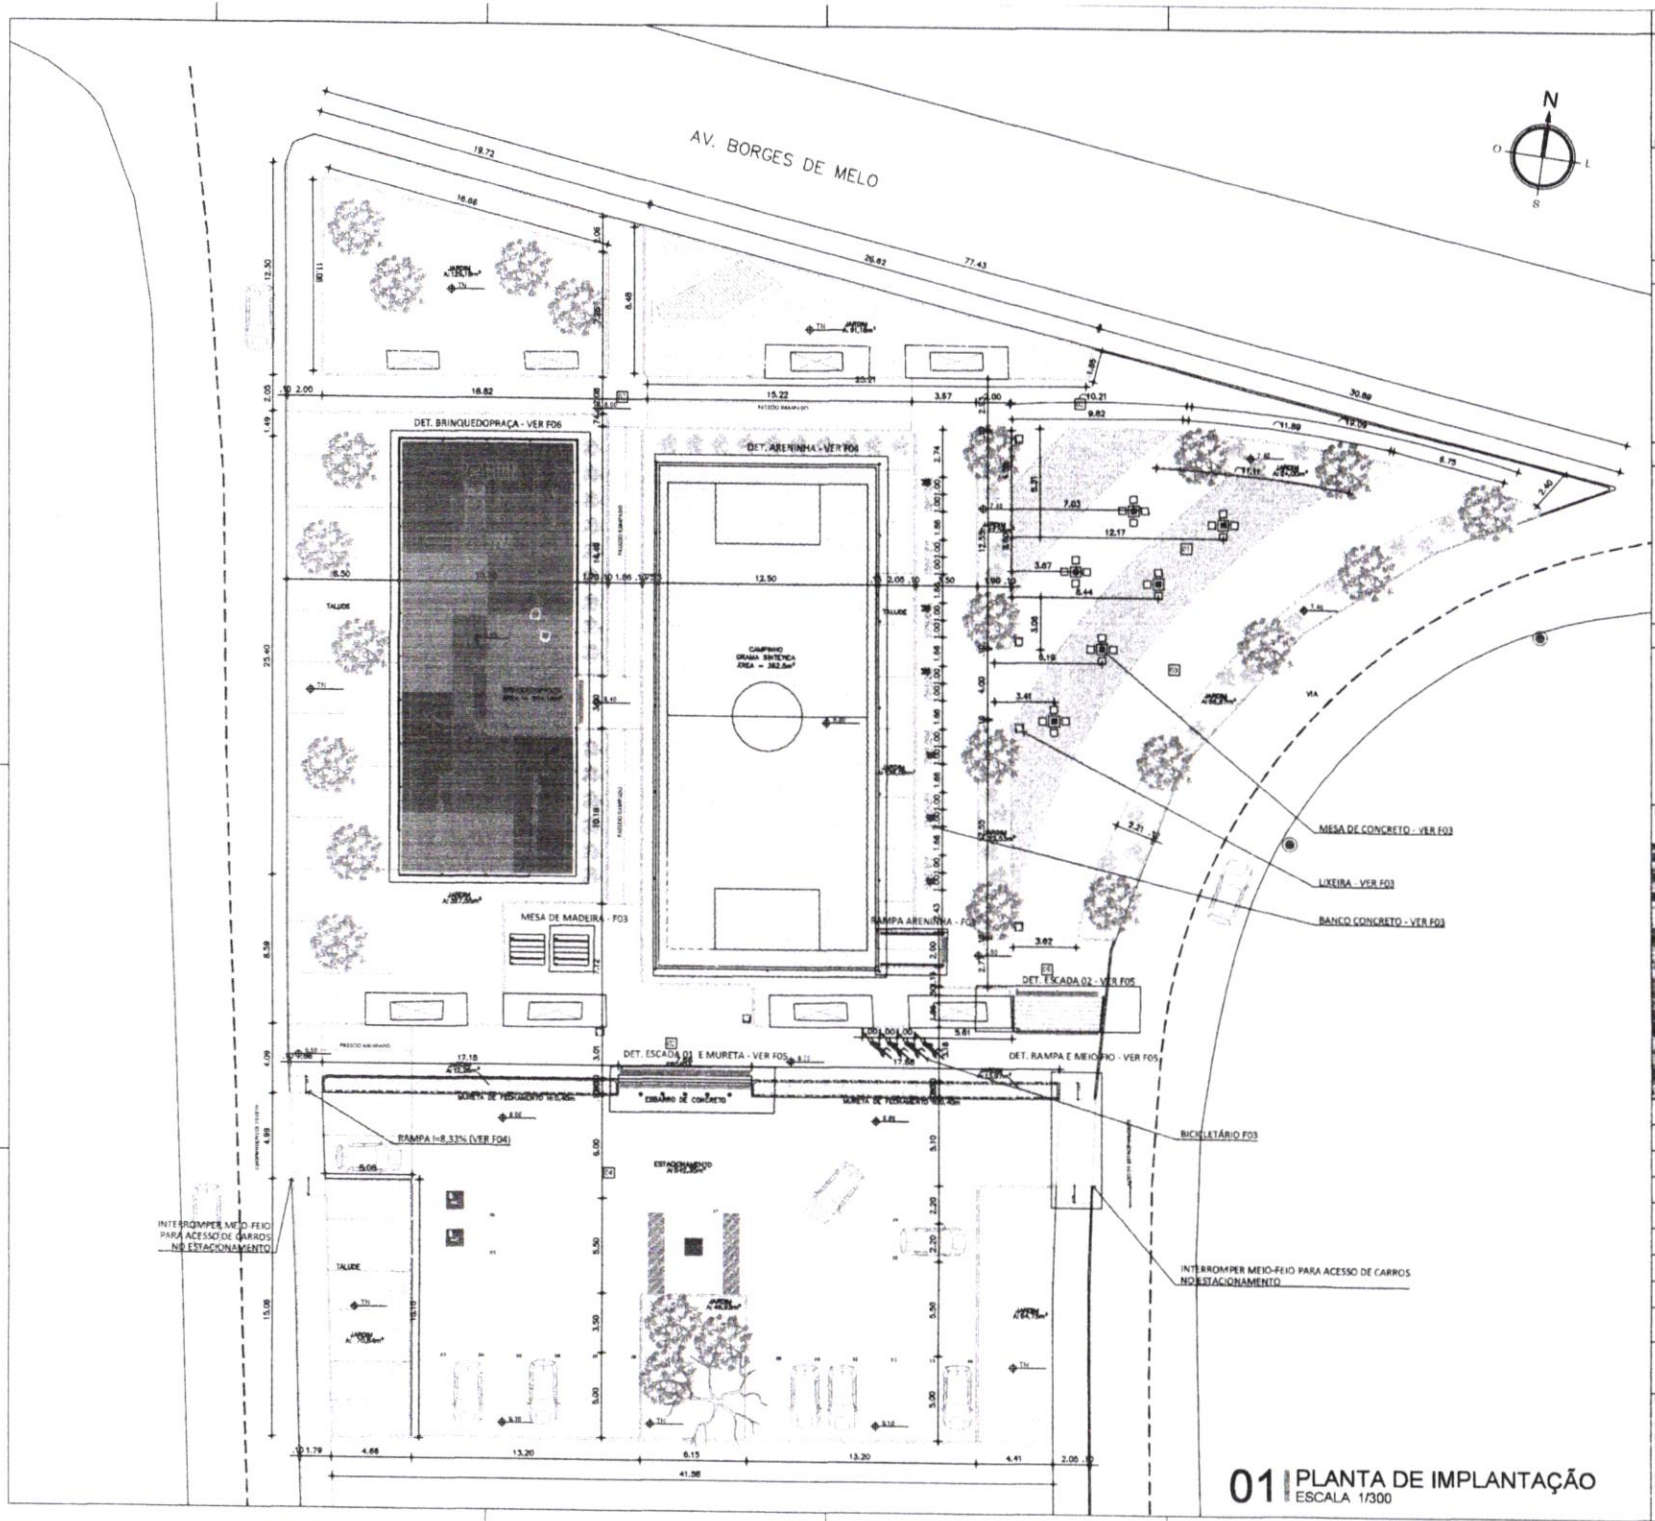

01 PLANTA DE IMPLANTAÇÃO
ESCALA 1/300

PAISAGISMO

- ÁRVORE EXISTENTE
- IPÊ-DE-JARDIM 22 UNI.
- IXORA COCCINEA 63 UNI.
- ACALIFA VERMELHA 56 UNI.
- GRAMA ESMERALDA OU SIM. : ÁREA TOTAL : 1.032,78 m²

QUADRO DE ÁREAS

AREA TOTAL INTERVENÇÃO	3.518,50 m²
ÁREA SEMI-PERMEÁVEL	1008,70 m²
ÁREA PERMEÁVEL	2.149,03 m²
TAXA DE PERMEABILIDADE	0,61

LEGENDA URBANISMO

- PISO INTERTRAVADO COR CINZA - 6H
- PISO INTERTRAVADO COR VERMELHO - 6H
- PISO INTERTRAVADO COR NATURAL 16 FACES - 8H
- MESA JOGOS
- BICICLETÁRIO
- MESA DE MADEIRA
- PILAR VIADUTO
- LIXEIRA DE CONCRETO
- POSTE DE LUZ
- BANCO DE CONCRETO

LEGENDA PISO

01 PISO INTERTRAVADO COR CINZA - 6H - (ÁREA : 136,16 m²)
02 PISO CONCRETO (ÁREA: 743,31 m²)
03 PISO INTERTRAVADO COR VERMELHO - 6H (ÁREA: 218,82 m²)
04 PISO INTERTRAVADO COR NATURAL ESTACIONAMENTO- 8H ÁREA: 653,72 m²

Mapa chave:



Revisão nº	Descrição	Data	Projetista	Aprovação
01	Emissão Inicial	05/2025	LF	BM

Prefeitura de Fortaleza
SEINF – SECRETARIA MUNICIPAL DE INFRAESTRUTURA

Unidade/Órgão: SEINF – SECRETARIA MUNICIPAL DE INFRAESTRUTURA
Nome do projeto: URBANIZAÇÃO – VIADUTO BORGES DE MELO
Título da folha: PLANTA DE IMPLANTAÇÃO
Data: 05/2025
Escala: INDICADA
Folha: 01/06
Responsável técnico: ISABELLE P. TORRES DE MELO
Coord. elab. de projetos: BRUNO MARINHO
Arquivo: SEINF_AVBM_URB_F01_IMP.dwg