EXPEDIDO
Ofício nº 259/2021
Em: 22/04/2021
Daniele Machado
VISTO

APROVADA
PLENÁRIO
Em: 29/04/2021
Presidente

ESTADO DA PARAÍBA
CÂMARA MUNICIPAL DE CABEDELO

REQUERIMENTO Nº 205 /2021
(Do Vereador Márcio Silva)

REQUEIRO a Vossa Excelência, na forma regimental e depois de ouvido o Plenário, que seja enviado ofício desta Casa Legislativa ao **Prefeito Municipal, Vitor Hugo Peixoto Castelliano**, solicitando providências no sentido de estudar a possibilidade de instalar um corrimão na ponte que liga o bairro da cidade de Cabedelo, Salinas Ribamar, com o bairro de João Pessoa, Mandacaru.

JUSTIFICATIVA DO REQUERIMENTO

Essa reivindicação mediante "Requerimento" é de vários moradores que alegam que as condições atuais oferecem risco aos usuários já que a ponte é sobre um rio, o rio Jaguaribe, além de que o trânsito de carros e pessoas é intenso naquela ponte, por ligar o bairro da cidade de Cabedelo, Salinas Ribamar, com o bairro da cidade de João Pessoa, Mandacaru.

A instalação desse corrimão trará maior segurança aos pedestres, motoristas, ciclistas, motociclistas que transitam por ali.

A instalação do corrimão na ponte em estado de necessidade também é investir na qualidade de vida e na segurança das pessoas, principalmente daquelas que têm receio em dirigir seus veículos em cima de uma ponte estreita e ainda mais sem os corrimões, que torna a passagem insegura, sem precisar se locomover pela BR, pra ter maior segurança para ir aos bairros adjacentes, como Manaíra, Tambiá, entre outros. E também quanto de acontecer acidentes de grande proporção com os moradores dos bairros, já que não tem nenhum apoio.

Considerando o exposto, desde já contamos com o vosso apoio para melhor trafegabilidade dos usuários dessa via para garantir a melhor qualidade de vida e respeito aos moradores dessa região.

Segue em anexo fotos para comprovar a situação da ponte e o projeto para a instalação do corrimão.

RECEBIDO
Secretaria Legislativa
Câmara Municipal de Cabedelo(PB)
Às: 10:17 hs. Em: 20/04/2021
VISTO

Figura 1 – projeto para instalação do corrimão

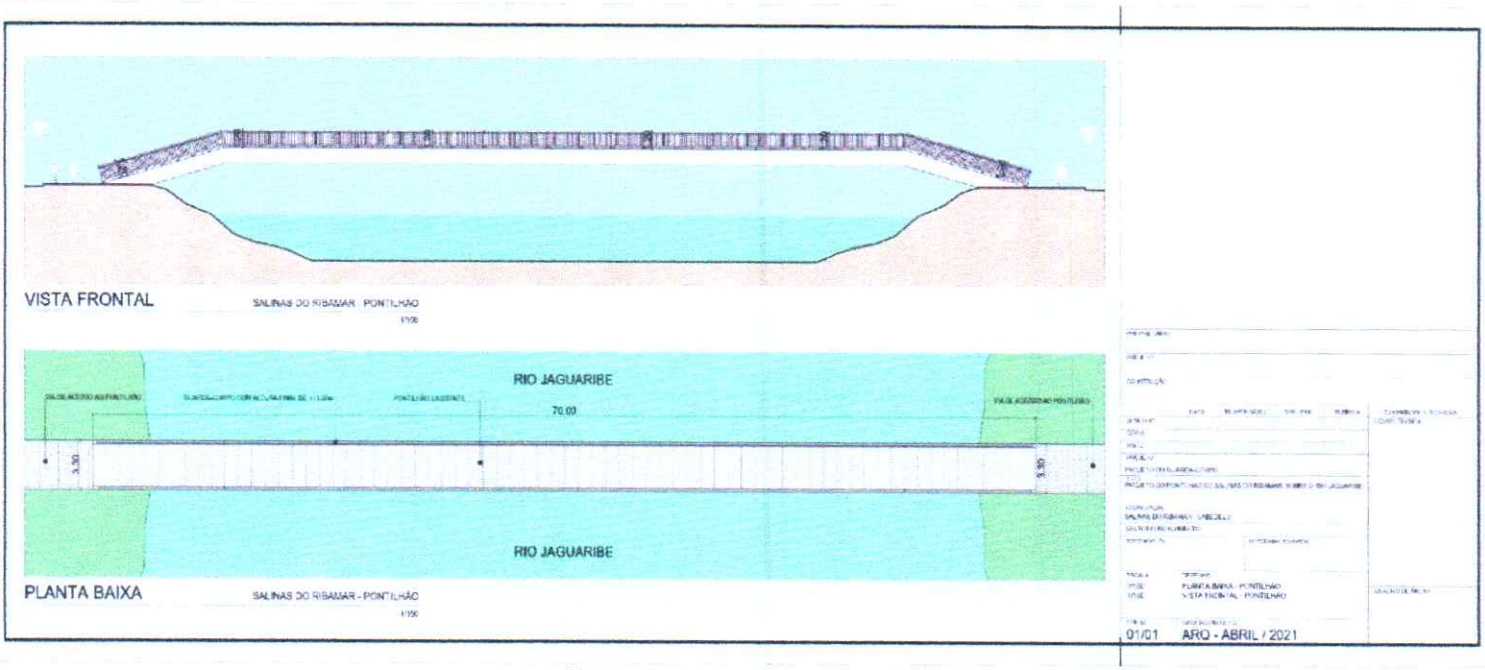

Fonte: assessoria Márcio Silva

Figura 2 – Ponte situada no Salinas Ribamar

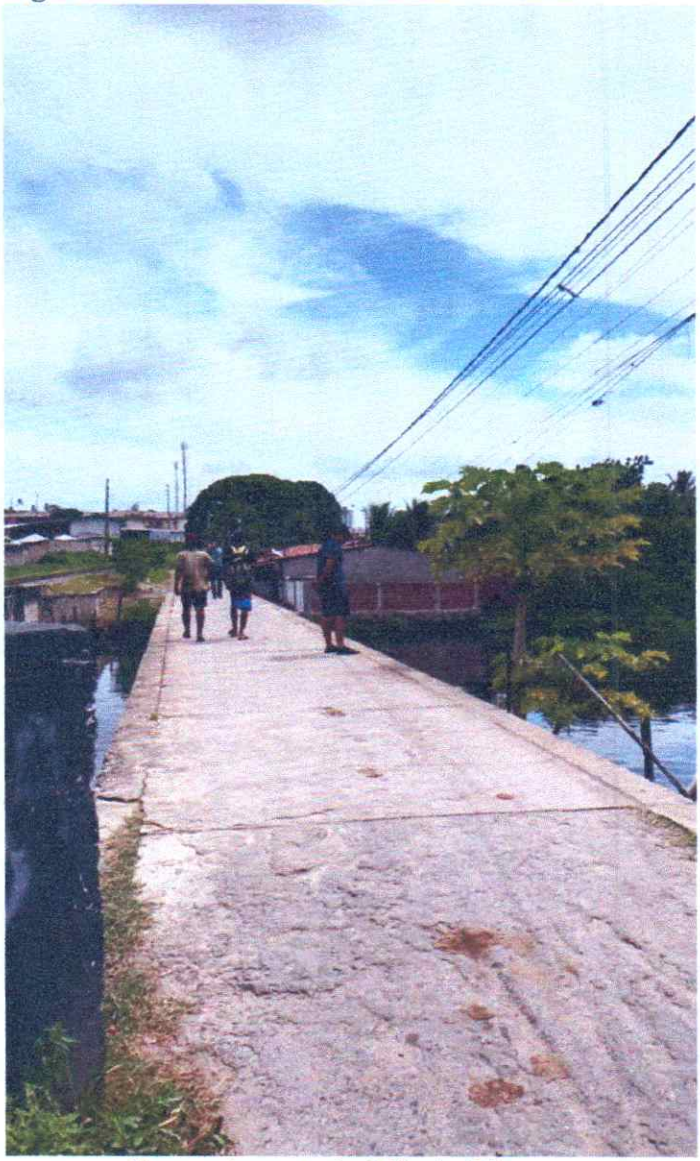

Fonte: Assessoria Márcio Silva

Figura 2 – Ponte situada no Salinas Ribamar



Fonte: Assessoria Márcio Silva

Cabedelo (PB), em 15 de abril de 2021.

MÁRCIO SILVA

Vereador

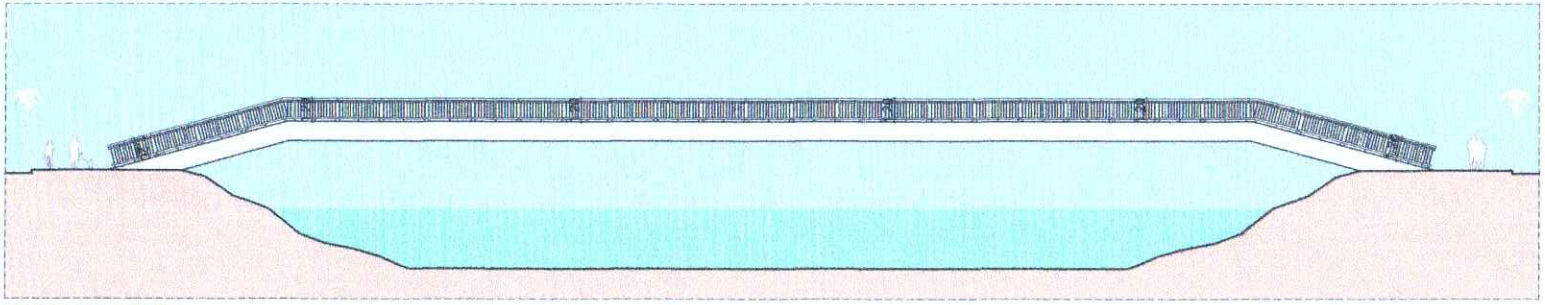

VISTA FRONTAL — SALINAS DO RIBAMAR - PONTILHÃO

1/150

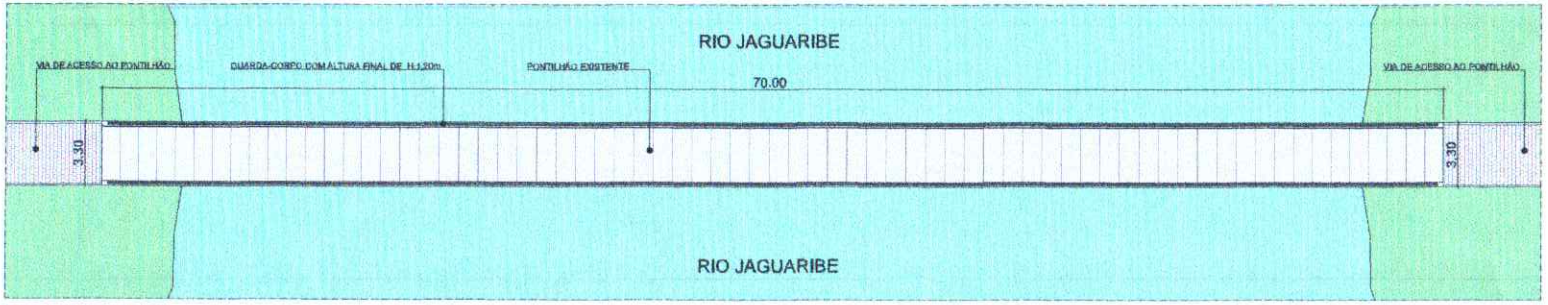

PLANTA BAIXA — SALINAS DO RIBAMAR - PONTILHÃO

1/150

PROPRIETÁRIO

PROJETO

CONSTRUÇÃO

	DATA	RESPONSÁVEL	INSC. PMC	RUBRICA
DESENHO				
CÓPIA				
VISTO				

PROJETO
PROJETO DO GUARDA-CORPO

TIPO
PROJETO DO PONTILHÃO DO SALINAS DO RIBAMAR, SOBRE O RIO JAGUARIBE

LOCALIZAÇÃO
SALINAS DO RIBAMAR - CABEDELO

GEORREFERENCIAMENTO

COORDENADAS UTM | COORDENADAS GEOGRÁFICAS

ESCALA
1/150
1/150

DESENHO
PLANTA BAIXA - PONTILHÃO
VISTA FRONTAL - PONTILHÃO

FOLHA
01/01

DATA DO PROJETO
ARQ - ABRIL / 2021

INFORMAÇÕES TÉCNICAS

EQUIPE TÉCNICA

QUADRO DE ÁREAS: