ESTADO DE SANTA CATARINA
MUNICIPIO DE ANCHIETA

LEI Nº. 1.443/2006.

"DISPÕE SOBRE O DESMEMBRAMENTO DE PARTE DO LOTE URBANO Nº. 271 E, CONTÉM OUTRAS PROVIDÊNCIAS".

ANTONIO LUIZ MARIANI, Prefeito Municipal de Anchieta, Estado de Santa Catarina.

FAÇO saber a todos os habitantes deste Município que a Câmara Municipal de Vereadores aprovou e eu sanciono a seguinte Lei:

Art. 1º O presente Projeto de Lei trata do **desmembramento de parte do lote urbano nº 271,** com área de **400,00 m2 (quatrocentos metros quadrados) e 200.00 m2 (duzentos metros quadrados) totalizando 600,00 m2 (seiscentos metros quadrados)**, sem benfeitorias, de propriedade de ANTONIO ORI PEREIRA DOS ANJOS, CPF nº 399.789.900-20 , sito na Rua Olimpio Dal Magro, esquina com a Rua 13 de Maio, no centro da cidade de Anchieta, estado de Santa Catarina, conforme Folhas 112 livro nº 37 e escritura nº 4.809 COM MATRICULAS Nº 138 e Nº 139.

Esta **área será dividida em duas novas áreas**, uma com **330,00 m2 (Trezentos e trinta metros quadrados)**, e outra área com **270,00 m2 (Duzentos e setenta metros quadrados).**

Abaixo seguem as confrontações do lote primitivo e de parte dos lotes após o desmembramento.

ANTES DO DESMEMBRAMENTO

Parte do Lote urbano nº 271.
Confrontações do lote urbano nº 271 com área de 600,00 m2.
Segue abaixo as confrontações:
***Noroeste**: Com 40,00 metros com a Rua Olimpio Dal Magro.
***Nordeste**: Com 15,00 metros com parte do mesmo lote urbano nº 271.
***Sudoeste**: Com 15,00 metros com a Rua 13 de Maio.
***Sudeste**: Com 40,00 metros com parte do mesmo lote urbano nº. 271.

APÓS O DESMEMBRAMENTO

Área desmembrada

A área desmembrada totaliza uma extensão de **270,00 m2 (Duzentos e setenta metros quadrados), de parte do lote urbano nº 271 sem benfeitorias.**

Segue abaixo as confrontações da área desmembrada:

***Noroeste**: Com 18,00 metros com a Rua Olimpio Dal Magro.

***Nordeste**: Com 15,00 metros com parte do mesmo lote urbano nº 271.

***Sudoeste**: Com 15,00 metros com parte do mesmo lote urbano nº 271.

***Sudeste**: Com 18,00 metros com parte do mesmo lote urbano nº. 271.

Área Remanescente

A área remanescente totaliza uma extensão de **330,00 m2 (Trezentos e trinta metros quadrados) de parte do lote urbano nº 271, sem benfeitorias.**

Segue abaixo as confrontações da área Remanescente:

***Noroeste**: Com 22,00 metros com a Rua Olimpio Dal Magro.

***Nordeste**: Com 15,00 metros com parte do mesmo lote urbano nº. 271.

***Sudoeste**: Com 15,00 metros com a Rua 13 de Maio.

***Sudeste**: Com 22,00 metros com parte do mesmo lote urbano nº. 271.

Art. 2º Os lote urbanos constantes do presente desmembramento, a partir da entrada em vigor da Lei, farão parte do perímetro urbano, com a inclusão na cobrança do Imposto Predial e Territorial Urbano – IPTU.

Art. 3º As despesas decorrentes para a execução da presente Lei correrão por conta de dotações orçamentárias próprias do orçamento municipal, vigente em cada exercício financeiro.

Art. 4º A presente Lei entrará em vigor na data de sua publicação.

Art. 5º Revogam-se as disposições em contrário.

PREFEITURA MUNICIPAL DE ANCHIETA, SC.

Em 02 de março de 2006.

ANTÔNIO LUIZ MARIANI

Prefeito Municipal

Certifico que a presente Lei foi sancionada e publicada nesta data e na forma da Lei. Em, 02 de março de 2006.

Eloisa Suffredini

Secretária Municipal de Administração

REPÚBLICA FEDERATIVA DO BRASIL.
PODER JUDICIÁRIO

ESTADO DE SANTA CATARINA
COMARCA DE ANCHIETA
OFICIAL: BENICIO AFONSO HOFFMANN

REGISTRO DE IMÓVEIS
REGISTRO GERAL

MATRÍCULA 138
ANO 1988
FICHA 001
AUTENTICAÇÃO

FUSÃO
MATRÍCULA
DATA

TRANSFERÊNCIAS
MATRÍCULA
DATA
MATRÍCULA
DATA
ENCERRAMENTO
DATA

MICROFILMAGEM
DATA | ROLO

TRANSPORTE
FICHA 001 vº
DATA 010989

MATRÍCULA Nº 138 (cento e trinta e oito) - IMÓVEL:- PARTE DO LOTE URBANO Nº271 (duzentos e setenta e um), com a área de 400m2 (quatrocentos metros quadrados), sem benfeitorias, sito na Rua 13 de Maio, esquina com a Rua Olimpio Dal Magro, nesta cidade, confrontando: ao NOROESTE, com a Rua Olimpio Dal Magro, numa extensão de 40,00 metros; ao NORDESTE, com parte do mesmo lote urbano nº.271, de Waldemar Prosi, por linha seca, de 10,00 metros; ao SUDOESTE, com a Rua 13 de Maio, numa extensão de 10,00 metros; ao SUDESTE, com parte do mesmo lote urbano nº.271, de José Ineia, por linha seca, de 40,00 metros.- PROPRIETÁRIO:- ADELINO PICCOLI, cpf 107 64 9 269 20, brasileiro, casado, agropecuarista, residente nesta cidade.- TÍTULO AQUISITIVO:- Transcrição nº.3.015, às fls.47 à 54, do livro nº3-B, do Cartório de Registro de Imóveis da Comarca de São Miguel do Oeste, deste Estado.- Anchieta, 30 de junho de 1988.- O Oficial. Benício Afonso Hoffmann.

R-01-138.- Anchieta, 30 de junho de 1988.- Por escritura pública de compra e venda, lavrada aos 10 de julho de 1986, no livro nº.33, à fl.093 e vº, sob o nº4.103, por Benício Afonso Hoffmann, Tabelião Designado do Tabelionato desta cidade e Comarca, os proprietários ADELINO PICCOLI e sua mulher CILDA MENDES PICCOLI, cpf 107 649 259 20, brasileiros, casados pelo Regime da Comunhão Universal de Bens, anteriormente à vigência da Lei nº.6.515/77, ele agropecuarista e ela do lar, residentes nesta cidade, sendo ela representada por ele, venderam, por Cz$3.000,00 (tres mil cruzados), o imóvel objeto da presente Matrícula, à ONORINO PROVIN, cpf 241 06 949 20, RG nº1.501.353-SSP/PR, brasileiro, casado com Iracema Provin, pelo Regida Comunhão Universal de Bens, anteriormente à vigência da Lei nº.6.515/77, mecânico, residente nesta cidade, nas condições da escritura. Apresentaram neste ato as negativas de ônus e de Citações de ações reais e pessoais reipersecutórias, as quais ficam arquivadas neste Cartório. Dou fé. Custas: Cz$150,00. O Oficial. Benício Afonso Hoffmann.

R-02-138.- Anchieta, 01 de setembro de 1989.- Por escritura pública de compra e venda, lavrada aos 04 de agosto de 1989, no livro nº37, às fls.112 e vº, sob o nº. 4.809, por Benício Afonso Hoffmann, Tabelião Designado do Tabelionato desta cidade e Comarca, os proprietários ONORINO PROVIN e sua mulher IRACEMA PROVIN, cpf 241 06 9 849 20, brasileiros, casados pelo Regime da Comunhão Universal de Bens, anteriormente à vigência da Lei nº6.515/77, mecânico e do lar, residentes nesta cidade, venderam, por Ncz$600,00, juntamente com outro imóvel, o imóvel objeto da presente Matrícula, à ANTONIO ORI PEREIRA DOS ANJOS, cpf 399 789 900 20, CI.1021738891-RS, brasileiro, casado com Maria de Lurdes dos Anjos, pelo Regime da Comunhão Parcial de Bens, na vigência da Lei nº6.515/77, motorista, residente nesta cidade, nas condi-

R-REGISTRO AV-AVERBAÇÃO CONTINUA NO VERSO

ESTA FOTOCÓPIA TEM VALOR PROBATÓRIO
DE CERTIDÃO DE INTEIRO TEOR
(Art. 19, § 1º - Lei 6.015/73)

REPÚBLICA FEDERATIVA DO BRASIL
PODER JUDICIÁRIO

ESTADO DE SANTA CATARINA
COMARCA DE ANCHIETA
OFICIAL: BENICIO AFONSO HOFFMANN

REGISTRO DE IMÓVEIS
REGISTRO GERAL

MATRÍCULA 138
ANO 1989
FICHA 001
AUTENTICAÇÃO

MATRÍCULA Nº 138 (cento e trinta e oito) - (continuação do R-02-138)
ções da escritura. Dou fé. Custas: Ncz$32,00. O Oficial _____.

O referido é verdade e dou fé.

Anchieta, 01 de setembro de 1989.

_____
Oficial do Registro de Imóveis

BENICIO AFONSO HOFFMANN
Oficial Reg. de Imóveis
89.970 - ANCHIETA - SC

ESTA FOTOCÓPIA TEM VALOR PROBATÓRIO
DE CERTIDÃO DE INTEIRO TEOR
(Art. 19, § 1.º - Lei 6.815/73)

FUSÃO
MATRÍCULA
DATA

TRANSFERÊNCIA
MATRÍCULA
DATA
MATRÍCULA
DATA
MATRÍCULA
DATA
MATRÍCULA
DATA
MATRÍCULA
DATA
MATRÍCULA
DATA
MATRÍCULA
DATA
MATRÍCULA
DATA

ENCERRAMENTO
DATA

MICROFILMAGEM
DATA | ROLO

TRANSPORTE
FICHA
DATA

R - REGISTRO AV - AVERBAÇÃO

CONTINUA NO VERSO

8.4 x 10 - 1.2"
MOD. 4973

MEMORIAL DESCRITIVO

O presente memorial trata do **desmembramento de parte do lote urbano nº 271,** com área de **400,00 m2 e 200,00 m2, totalizando 600,00 (Seiscentos metros quadrados),** sem benfeitorias, de propriedade de ANTONIO ORI PEREIRA DOS ANJOS, CPF nº 399.789.900-20, sito na Rua Olimpio Dal Magro, esquina com a Rua 13 de Maio, no centro da cidade de Anchieta, estado de Santa Catarina, conforme Folhas 112 livro nº 37 e escritura nº 4.809 COM ATRICULAS Nº2138 e Nº 139.

Esta **área será dividida em duas novas áreas**, uma com **330,00 m2 (Trezentos E trinta metros quadrados),** e outra área com **270,00 m2 (Duzentos e setenta metros quadrados).**

Abaixo seguem as confrontações do lote primitivo e de parte dos lotes após o desmembramento.

ANTES DO DESMEMBRAMENTO

Parte do lote urbano nº 271.

Confrontações de parte do lote urbano nº 271 com área de 600,00 m2.

Segue abaixo as confrontações:

***Noroeste**: Com 40,00 metros com a Rua Olimpio Dal Magro.

***Nordeste**: Com 15,00 metros com parte do mesmo lote urbano nº 271.

***Sudoeste**: Com 15,00 metros com a Rua 13 de Maio.

***Sudeste**: Com 40,00 metros com parte do mesmo lote urbano nº 271.

APÓS O DESMEMBRAMENTO:

Área desmembrada

A área desmembrada totaliza uma extensão de **270,00 m2 (Duzentos e setenta metros quadrados), de parte do lote urbano nº 271 sem benfeitorias.**

Segue abaixo as confrontações da área desmembrada:

***Noroeste**: Com 18,00 metros com a Rua Olimpio Dal Magro.

***Nordeste**: Com 15,00 metros com parte do mesmo lote urbano nº 271.

***Sudoeste**: Com 15,00 metros com parte do mesmo lote urbano nº 271.

***Sudeste**: Com 18,00 metros com parte do mesmo lote urbano nº 271.

Área Remanescente

A *área remanescente totaliza uma extensão* de **330,00 m2 (Trezentos e trinta meytros quadrados) de parte do lote urbano nº 271, sem benfeitorias.**

Segue abaixo as confrontações da área Remanescente:

***Noroeste**: Com 22,00 metros com a Rua Olimpio Dal Magro.

***Nordeste**: Com 15,00 metros com parte do mesmo lote urbano nº 271.

***Sudoeste**: Com 15,00 metros com a Rua 13 de Maio.

***Sudeste**: Com 22,00 metros com parte do mesmo lote urbano nº 271.

As disposições dos lotes antes e após o desmembramento podem ser observadas no mapa em anexo.

Anchieta sc, Janeiro de 2.006.


Eng. Marcos Antônio Ortolan
Eng. Civil - CREA 40.830-3
Avenida Brasil,372
FONE FAX (0XX) -49- 653 - 0232.
ANCHIETA - S.C.

MARCOS ANTÔNIO ORTOLAN
ENGENHEIRO CIVIL
CREA SC. 040.830-3
CPF 800.616.139-91

SITUAÇÃO ATUAL

DESMEMBRAMENTO DE LOTE URBANO

SITUAÇÃO PROPOSTA

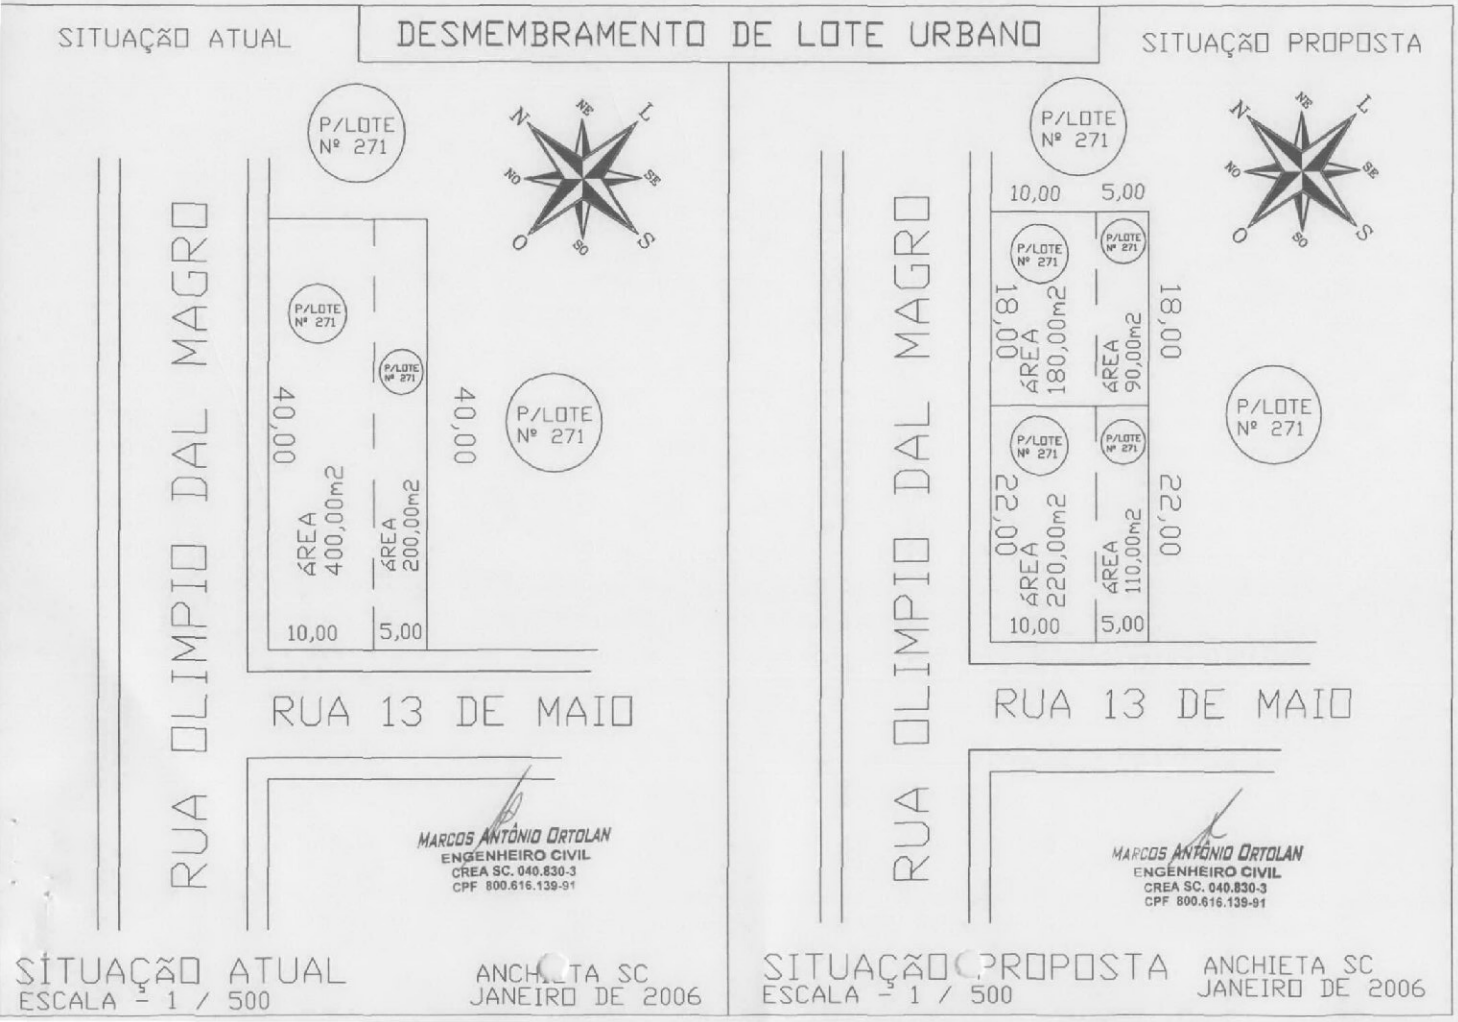

SITUAÇÃO ATUAL
ESCALA - 1 / 500

ANCHIETA SC
JANEIRO DE 2006

SITUAÇÃO PROPOSTA
ESCALA - 1 / 500

ANCHIETA SC
JANEIRO DE 2006

CREA-SC

A.R.T.

Anotação de Responsabilidade Técnica
Conselho Regional de Engenharia, Arquitetura e Agronomia de Santa Catarina

Autenti

CREA-SC ART
2434595-7
Selo de Autenticidade

Profissional

Nome	Título	Registro
MARCOS ANTONIO ORTOLAN	ENG. CIVIL	40830-3

Endereço Profissional: RUA MATO GROSSO,267

Bairro	Município	CEP	UF	Fone
CENTRO	ANCHIETA	89970.000	SC	653.0232

Empresa Executora	Registro	Vínculo
XXX	XXX	XXX

Contratante

Nome	CPF/CGC
ANTONIO PEREIRA DOS ANJOS	399.789.900-20

Endereço Contratante: RUA OLIMPIO DLA MAGRO SN°

Bairro	Município	CEP	UF	Fone
CENTRO	ANCHIETA	89970.000	SC	

Resumo do Contrato

DESMEMBRAMEMTO DE PARTE DO LOTE URBANO N° 271 COM ÁREA DE 600,00 M2

A ÁREA DESMENBRADA TOTALIZA 270,00 M2.

FICANDO UMA AREA REMANESCENTE DE 330,00 M2.

SITO NA RUA OLIMPIO DAL MAGRO, NO CENTRO DA CIDADE DE ANCHIETA SC.

Prazo Previsto: Início: 15/01/06 Término: 20/01/06 Honorários: 250,00 Valor Obra/Serviço: XXX

Identificação da Obra/Serviço

Nome Proprietário	CPF/CGC
ANTONIO PEREIRA DOS ANJOS	399.789.900-20

Endereço obra/serviço: RUA OLIMPIO DLA MAGROS SN°

Bairro	Município	CEP	UF	Fone
CENTRO	ANCHIETA	89970.000	SC	

Assinaturas

AHT, 19/01/06
Local e Data

Profissional

Antonio Pereira dos Anjos
Contratante

Este documento anota perante o CREA-SC, para efeitos legais, o contrato escrito ou verbal realizado entre as partes (Lei 6.496/77)

Reservado ao Responsável Técnico

Tipo de Anotação

Código / Tipo: 4 — Vinculada a ART N°:
Registro / Nome do Profissional:

Participação Técnica

Código / Tipo: 3 — Vinculada a ART N°:
Registro / Nome do Profissional:

Entidade de Classe

ASSENAR

Regularização

Atividades Técnicas

Objetos	Classificação	Nível	Quantidade	Unidade
12	A0201	1	600,00	14
12	A0804	1	600,00	14
23	A0804	1	600,00	14

CREA-SC ART Conferida e Cadastrada
A presente conferência não isenta novas verificações. Esta ART só terá validade após a data de recolhimento da respectiva taxa
19/01/06
ADRIANO PELIN
Agente Fiscal da 12ª Insp. SM Oeste/Sc

Descrição Complementar

DESMEMBRAMENTO DE PARTE DO LOTE N° 271 COM 600 M2 EM ANCHIETA. SC R/ OLIMPIO DAL MAGRO

Este documento só terá fé Pública se estiver devidamente selado e registrado pelo CREA-SC

V.01