INDICAÇÃO Nº CM 219/2021

Exmo. Senhor Vereador
Eduardo Alexandre Carvalho
DD. Presidente Câmara Municipal de Divinópolis

O Vereador que a presente subscreve, nos termos regimentais, requer de Vossa Excelência, depois de ouvido o Soberano Plenário, que seja encaminhado através de indicação ao Senhor Prefeito Municipal, solicitando do órgão competente, que seja providenciada a instalação de luminária e lâmpada na Rua B, Bairro Chácara Santa Mônica (Comunidade da Cachoerinha).

JUSTIFICATIVA


Na supracitada rua há várias residências com moradores, sendo que a iluminação pública se apresenta precária devido a ausência de luminária e lâmpada, causando sérios transtornos a comunidade local, a indicação se faz necessária, pois a comunidade anseia pela iluminação pública, essencial para uma vida e convívio social dignos dos cidadãos de bem.

Em anexo: Planta de levantamento de área.

Respeitosamente,

Divinópolis, 05 Fevereiro 2021

Vereador Flávio Marra
PATRIOTA

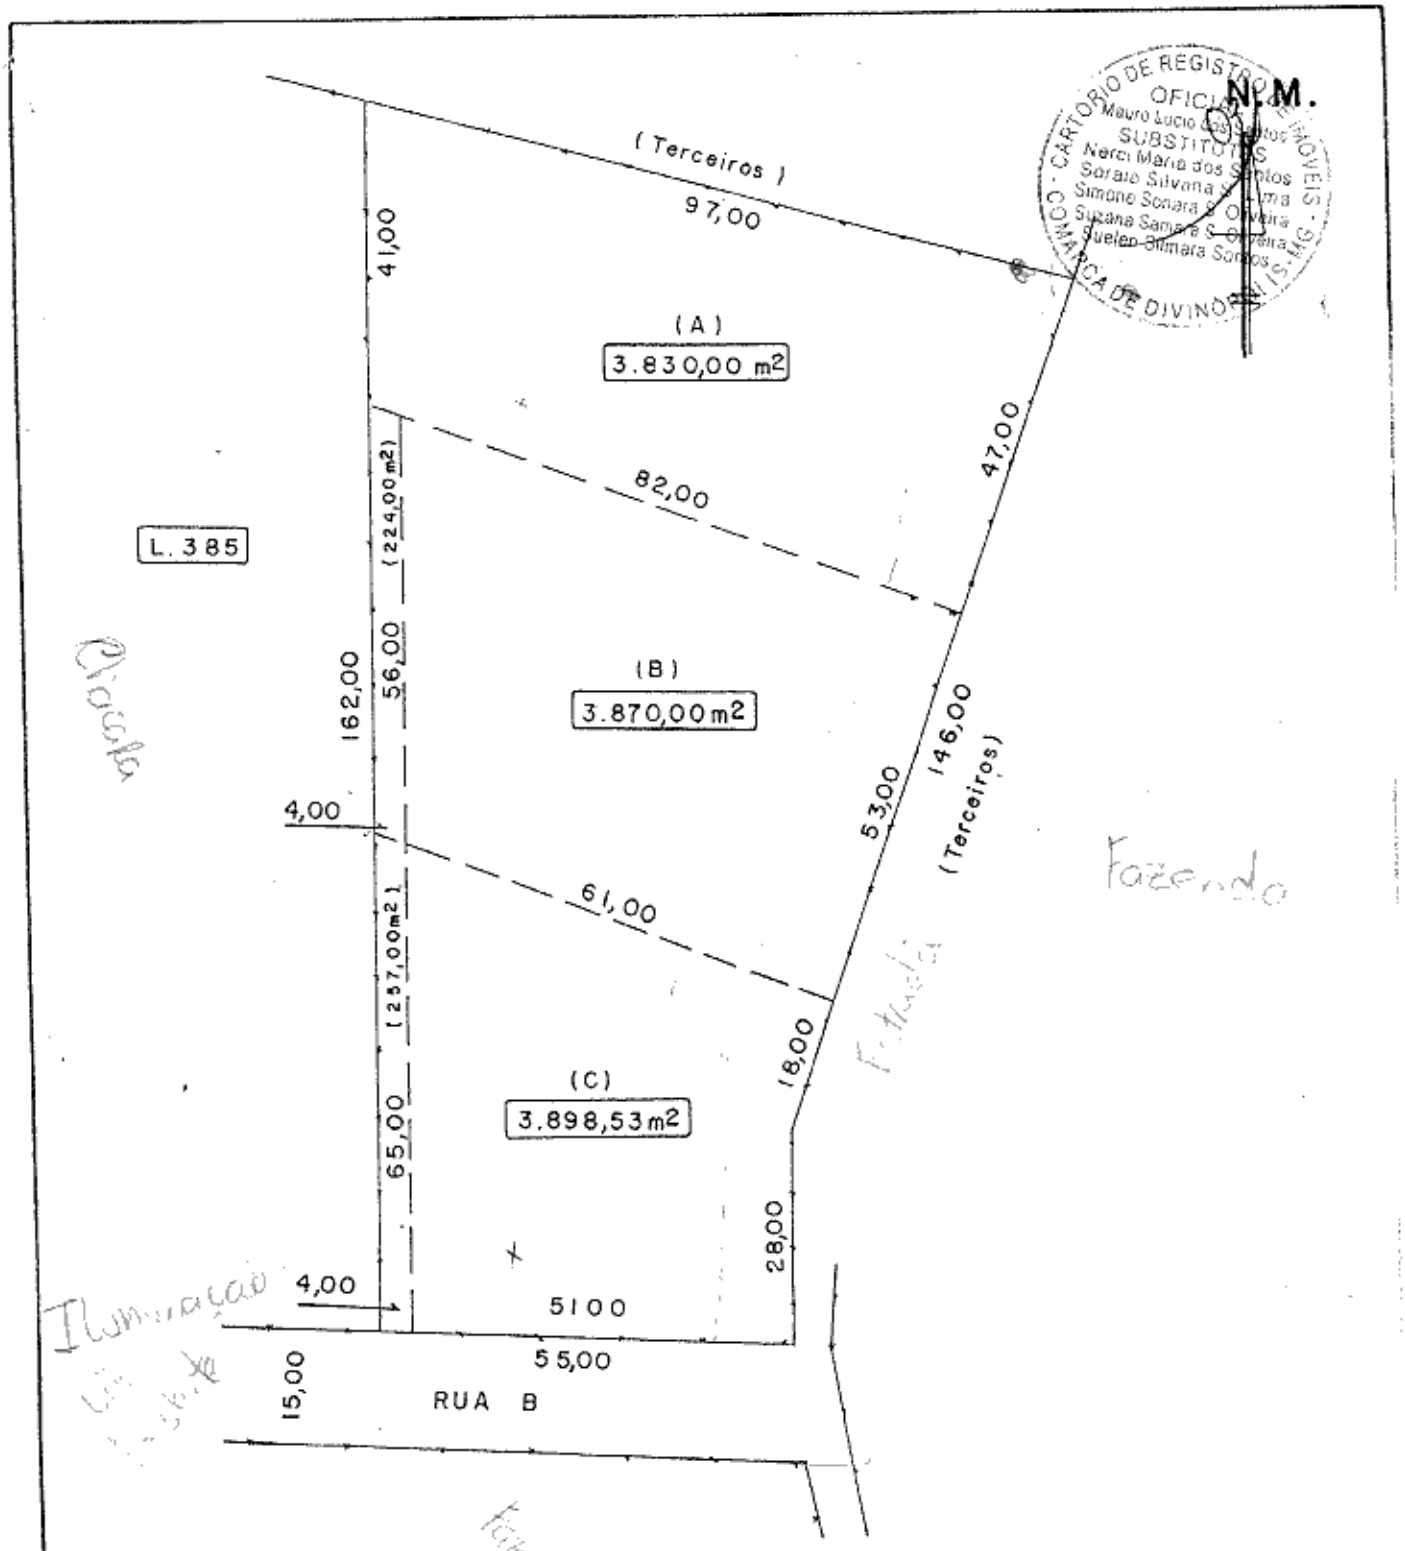

RT: JUVENAL PEQUENO NETO - AGRIMENSOR
CREA-MG 21.726/TD (FONE 037-221.1419)

PROP. EVARISTO JOSÉ DA SILVA
CPF: 397.504.856/53

LEVANTAMENTO DE ÁREA

PLANTA

LOCALIZAÇÃO
RUA B
BAIRRO CHÁCARA SANTA MÔNICA
DIVINÓPOLIS - MG

LOTE	QUADRA	ÁREA (m²)
450	05	11.598,53

FOLHA	DATA	ESCALA	ZONA
01/01	12.12.99	1:1000	61