Câmara Municipal de Pará de Minas - MG
PROTOCOLO GERAL 180/2023
Data: 06/02/2023 - Horário: 10:27
Legislativo - PLO 12/2023

PROJETO DE LEI Nº 12/2023

Denomina rua Holanda a via situada no novo loteamento empresarial denominado Park Empresarial 262, com início na rua Noruega e término na rua Canadá, nesta cidade.

A Câmara Municipal de Pará de Minas aprova a seguinte lei:

Art.1º Fica denominada rua Holanda a via situada no novo loteamento empresarial denominado Park Empresarial 262, com início na rua Noruega e término na rua Canadá, nesta cidade.

Art. 2º Esta lei entra vigor na data de sua publicação.

Sala das Sessões da Câmara Municipal de Pará de Minas, 6 de fevereiro de 2023.

Márcio Lara

Vereador Márcio Lara

PREFEITURA
PARÁ DE MINAS

A/C Senado Marco Sa

CERTIDÃO


Certificamos para os fins de **denominação oficial de Via Pública sendo "RUA HOLANDA",** a via situada no novo Loteamento Empresarial denominado PARK EMPRESARIAL 262, **localizada com início na Avenida Noruega, e findando na Rua Canadá.**

Certificamos ainda que não existe via pública, praça ou próprio municipal com a denominação de **"Rua Holanda"**, no Município de Pará de Minas-MG.

Prefeitura Municipal de Pará de Minas, 30 de janeiro de 2023.

Valeska Mara Antunes
Assessora – Departamento de Cadastro Técnico
Secretaria Municipal de Desenvolvimento Urbano

Dimitri Gonçalves de Morais
Secretário Municipal de Desenvolvimento Urbano

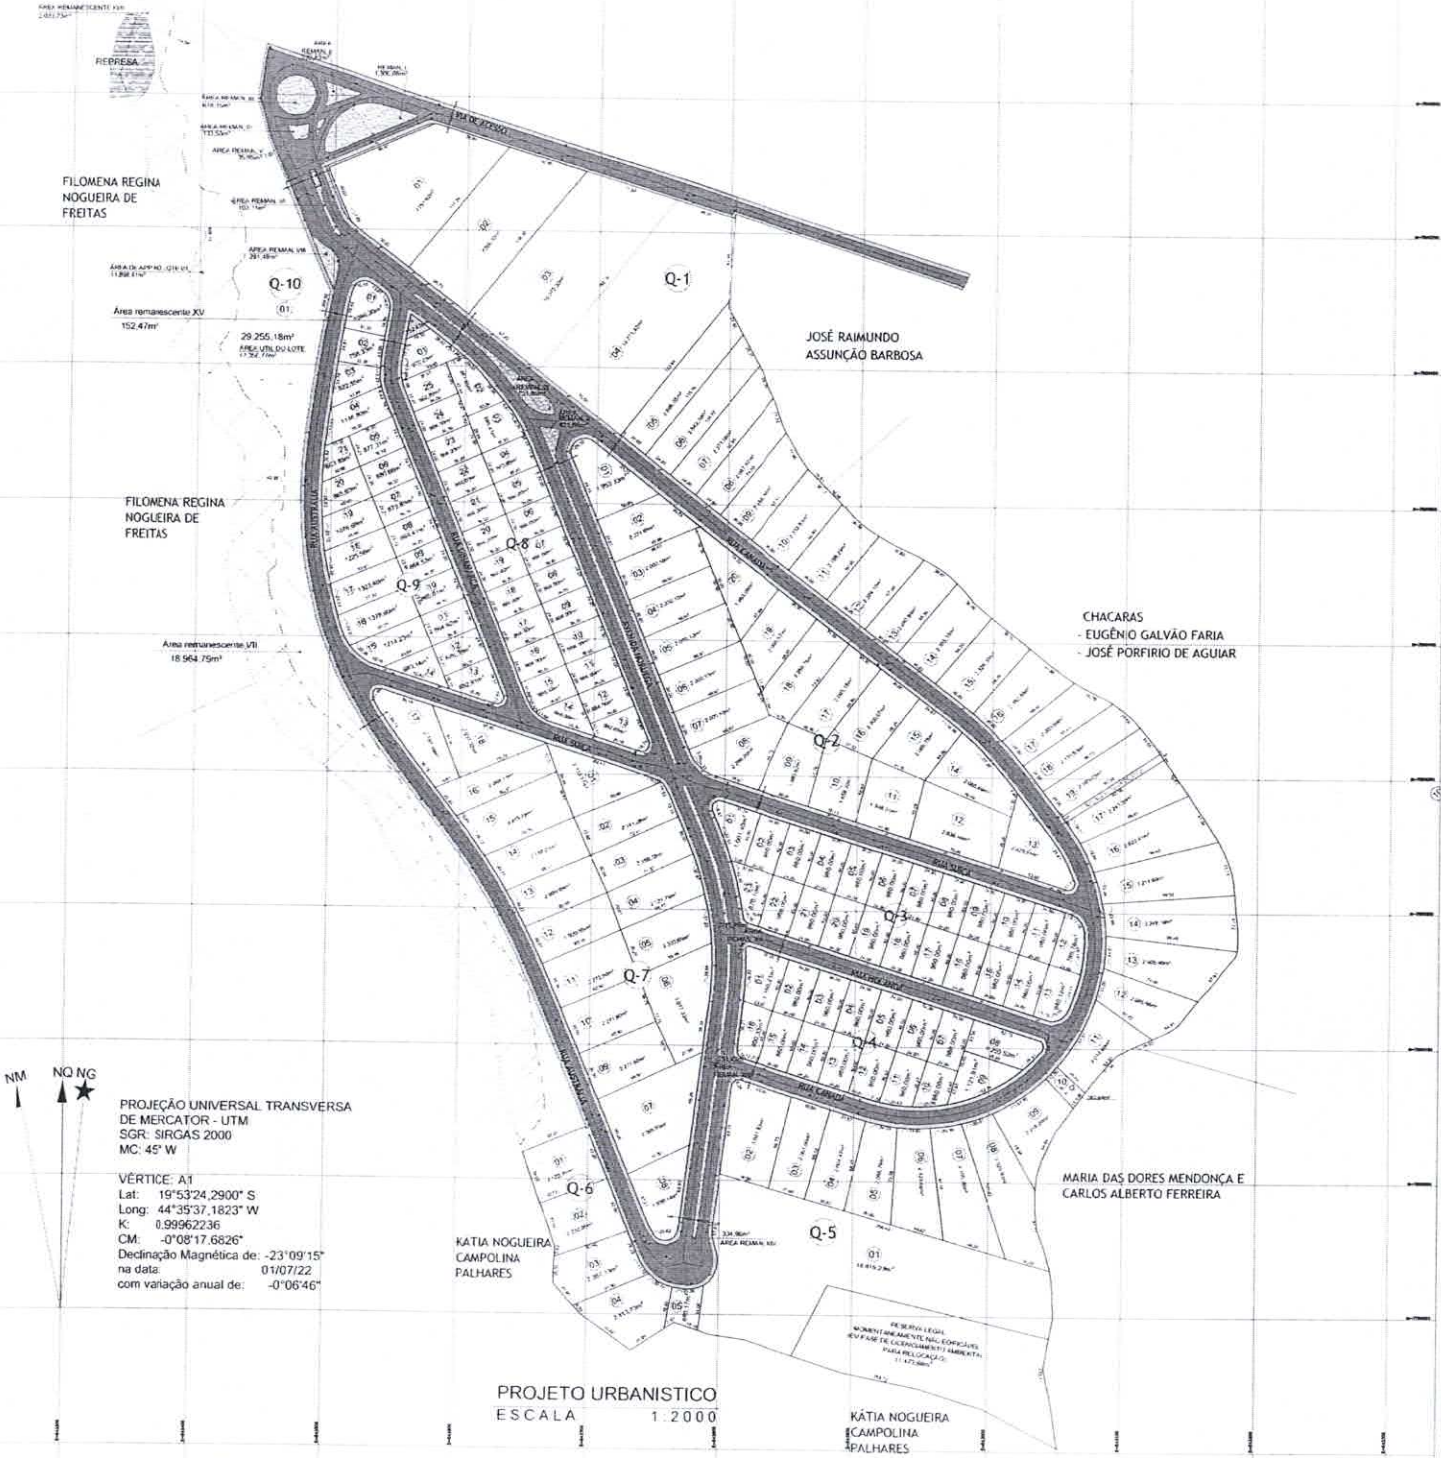

QUANTITATIVOS QUADRAS		
QUADRAS	Nº LOTES	ÁREA
01	19	72.166,22 m²
02	20	41.661,55 m²
03	23	21.841,40 m²
04	16	15.852,97 m²
05	17	69.698,01 m²
06	05	9.814,39 m²
07	18	41.942,93 m²
08	25	21.751,01 m²
09	21	19.995,11 m²
10	01	29.255,18 m²
SOMA TOTAL		
10	165	343.978,77m²

QUADRO DE ÁREAS		
TOTAL TERRENO	449.818,00m²	100,0000%
SISTEMA VIÁRIO	79.449,50m²	17,6626%
LOTES	343.978,77m²	76,4707%
REMANESCENTES	26.389,73m²	5,8668%

Título: PROJETO URBANISTICO

Objeto: PARK EMPRESARIAL 262

LOCALIZAÇÃO



Sem Escala

INFORMAÇÕES BÁSICAS

Proprietário (a): PARA DE MINAS 262 PARTICIPAÇÕES LTDA — Área (m²):449.818,00 m²

Município: Pará de Minas

Comarca: Pará de Minas

Estado UF: Minas Gerais

Mat. / Transc.: Matrícula nº 65.728 Livro 02 Ficha 01 e 02

Quadro de Assinaturas

Prop: PARA DE MINAS 262 PARTICIPAÇÕES LTDA. CNPJ: 29.471.764/0001-28

Resp. Téc: FRANQUE WEBER GUIMARÃES DE OLIVEIRA, Arquiteto, CAU/A 13721-5

Data: 02/09/2022 | Escala: 1:2000 | Folha: 01/05