Câmara Municipal de Pompéia

Estado de São Paulo

REQUERIMENTO Nº 64 **/2006** **Proc.** 28.857 **Of.** 234

AUTOR: **Luiz Fernando Vidrich Pazin**

ASSUNTO: Solicita providências da CPFL

Aprovado por 8 a 0 votos

Rejeitado por _____ a _____ votos

Pompéia 12/06/06

Presidente

EXMO. Senhor Presidente da Câmara Municipal de Pompéia

Considerando-se que o medidor nº 206197446 da propriedade situada no Bairro Aurora 888, nesta cidade, área rural conforme demonstra a Certidão do Registro de Imóveis, Títulos e documentos e Civil das Pessoas Jurídicas da Comarca de Pompéia, cuja cópia segue anexa;

Considerando-se ainda que, apesar de ser área rural a classificação que consta na nota fiscal emitida pela CPFL é Industrial bifásico, conforme cópia anexa;

Considerando-se finalmente, que outras propriedades rurais localizadas no mesmo Bairro Aurora possuem a classificação Rural Agropecuária trifásico; conforme cópias anexas;

Requeiro, nos termos regimentais, que esta Casa envie ofício à Companhia Paulista de Força e Luz – CPFL, solicitando que seja procedida a alteração de medidor industrial para medidor rural agropecuária, considerando tratar-se de situações iguais com resultados classificações e resultados financeiros diferentes.

Sala das Sessões, em 12 de junho de 2006.

Luiz Fernando Vidrich Pazin

Vereador do PP

Companhia Paulista
de Força e Luz
uma empresa do grupo CPFL Energia

CPFL ENERGIA

Companhia Paulista de Força e Luz
Rod. Campinas Mogi Mirim km 2,5 - Nº 1755
CEP 13088-970 - Campinas - SP
Inscrição Estadual 244.103.955.115
Inscrição no CNPJ 33.050.196/0001-88

LUIZ FERNANDO VIDRICK PAZIN
R DEP ROMEIRO PEREIRA 340
CENTRO
17580 - 000 POMPEIA /SP
Ref. Localização: EST. POMPEIA/QUEIROZ UC 29178398

Nota Fiscal
Conta de Energia Elétrica
No 000208429 série A
Data de Emissão 15/05/2006
Data de Apresentação: 18/05/2006
Pág. 01 de 01

000877 053351

Roteiro de Leitura	No. Medidor	Tipo de Conta	Seu código	Reservado ao Fisco
05-11120	206197446			A3E0.8E5E.09EE.90EE.1973.9575.2FC7.6D68

PREZADO (A) CLIENTE

Nas contas a partir de março/2006, os valores que compõem a tarifa de energia elétrica estão informados no campo "Demonstrativo: Impostos/Composição da Tarifa", de acordo com o Art. 31 da Resolução 166/ANEEL, de 10 de outubro de 2005.

DADOS DA UNIDADE CONSUMIDORA

LUIZ FERNANDO VIDRICK PAZIN
CRT 182A BAIRRO AURORA 888 CH PE MANGA
POMPEIA POMPEIA /SP
CLASSIFICAÇÃO: INDUSTRIAL BIFÁSICO

CPF - 16394259831

ATENDIMENTO CPFL	SEU CÓDIGO	CONTA MÊS	VENCIMENTO	TOTAL A PAGAR (R$)
0800 0 10 10 10 www.cpfl.com.br	36379832	MAI/2006	13/06/2006	157,66

HISTÓRICO DE CONSUMO

	KWh	Dias
2006 MAI	410	31
ABR	78	31
MAR	112	30
FEV	51	29
JAN	0	28
2005 DEZ	55	33
NOV	0	28
OUT	49	30
SET	0	32
AGO	50	30
JUL	0	30
JUN	53	32
MAI	0	29

DATAS DAS LEITURAS

Atual	11/05/2006
Anterior	10/04/2006
No. de Dias	31
Próximo Mês	**09/06/06**

LEITURAS

Atual	1489
Anterior	1079
Fat. Multip.	1
Consumo kWh	410
No. Medidor	207601788

DESCRIÇÃO DA CONTA

No. 2006060601507267	DV 9	Quantidade	Tarifa/Preço	Valor (R$)
CONSUMO FATURADO KWH		410	0,315329	129,28
ICMS				28,38
TOTAL CPFL				157,66

INDICADORES DE QUALIDADE DO FORNECIMENTO

POMPEIA	DEC	FEC	DIC	FIC	DMIC
Padrão	3,00	2,40	20,00	16,00	10,00
Apurado	0,31	0,16	0,00	0,00	0,00

DEMONSTRATIVO : IMPOSTOS / COMPOSIÇÃO DA TARIFA

ICMS - Base de Cálculo R$ 157,66	Energia	R$	57,32
Alíquota 18%	Transmissão	R$	8,97
Valor ICMS R$ 28,38	Distribuição	R$	42,69
Valor COFINS R$ 6,85 Valor PIS R$ 1,49	Encargos	R$	11,96

DÉBITOS DE OUTROS SERVIÇOS — Valor (R$)

INFORMAÇÕES SOBRE A FATURA

CREDITOS / DEVOLUÇOES — Valor (R$)

TOTAL A PAGAR (R$) **157,66**

AVISO DE CONTAS VENCIDAS

CPFL PAULISTA

Nota Fiscal
Conta de Energia Elétrica
No 00208429 Série A

Seu Código	Total a Pagar (R$)	Data de Vencimento
36379832	157,66	13/06/2006

48243968

836900000016 576600401201 060501507267 290363798320

Autenticação Mecânica

0004015

C3244a0t.for

...empresa do grupo CPFL Energia

CPFL ENERGIA

Companhia Paulista de Força e Luz
Rod. Campinas Mogi-Mirim km 2,5 Nº 1755
CP 7005 - CEP 13076-970 - Campinas - SP
Inscrição Estadual 244.163.955.115
Inscrição no CNPJ 33.050.196/0001-88

VALCEMIR DA SILVA PEREIRA
R WASHINGTON LUIZ 495
CENTRO
17580 - 000 POMPEIA /SP

Nota Fiscal
Conta de Energia Elétrica
No 000139139 série A
Data de Emissão 13/12/2005
Data de Apresentação: 16/12/2005
Pág 01 de 01

000723 040539

Roteiro de Leitura	No. Medidor	Tipo de Conta	Seu código	Reservado ao Fisco
5-08920	113095449			4AC1.C730.0A0B.75C0.79FD.2000.C5E8.AE10

PREZADO (A) CLIENTE

A CPFL Paulista tem novidades para você.
A sua conta de energia agora está mais moderna e organizada. Veja o folheto explicativo que acompanha esta conta ou acesse o site: www.cpfl.com.br

DADOS DA UNIDADE CONSUMIDORA

VALCEMIR DA SILVA PEREIRA
CRT 182A BAIRRO AURORA 23 SI AURORA
POMPEIA POMPEIA /SP
CLASSIFICAÇÃO: RURAL AGROPECUARIA AGROPECUARIA TRIFÁSICO

INSC.EST: 054804135000 RG - 00017407208827

ATENDIMENTO CPFL	SEU CÓDIGO	CONTA MÊS	VENCIMENTO	TOTAL A PAGAR (R$)
0800 0 10 10 10 www.cpfl.com.br	6795331	DEZ/2005	13/01/2006	39,97

HISTÓRICO DE CONSUMO

	KWh	Dias
05 DEZ	172	32
NOV	163	30
OUT	156	28
SET	171	30
AGO	171	31
JUL	132	29
JUN	167	32
MAI	153	30
ABR	165	33
MAR	159	28
FEV	152	29
JAN	137	32
2004 DEZ	188	32

DATAS DAS LEITURAS

Atual	12/12/2005
Anterior	10/11/2005
No. de Dias	32
Próximo Mês	**09/01/06**

LEITURAS

Atual	6675
Anterior	6503
Fat. Multip	1
Consumo kWh	172
No. Medidor	302876260

DESCRIÇÃO DA CONTA

No. 20051201052048 DV 4	Quantidade	Tarifa/Preço	Valor (R$)
CONSUMO FATURADO KWH	172	0,187036	32,17
ENCARGO CAPACIDADE EMERGENCIAL	172	0,003500	0,60
ICMS			7,19
TOTAL CPFL			39,96
ARREDONDAMENTO ANTERIOR			0,01

INDICADORES DE QUALIDADE DO FORNECIMENTO

POMPEIA	DEC	FEC	DIC	FIC	DMIC
Padrão	3,00	2,40	20,00	16,00	10,00
Apurado	0,63	0,38	1,67	1,00	1,67

IMPOSTOS

ICMS - Base de Cálculo R$ 39,96 Aliquota 18% Valor ICMS R$ 7,19
Valor PIS R$ 0,36 Valor COFINS R$ 1,67

DEBITOS DE OUTROS SERVIÇOS — Valor (R$)

INFORMAÇÕES SOBRE A FATURA

CRÉDITOS / DEVOLUÇÕES — Valor (R$)

TOTAL A PAGAR (R$) 39,97

REAVISO DE CONTAS VENCIDAS

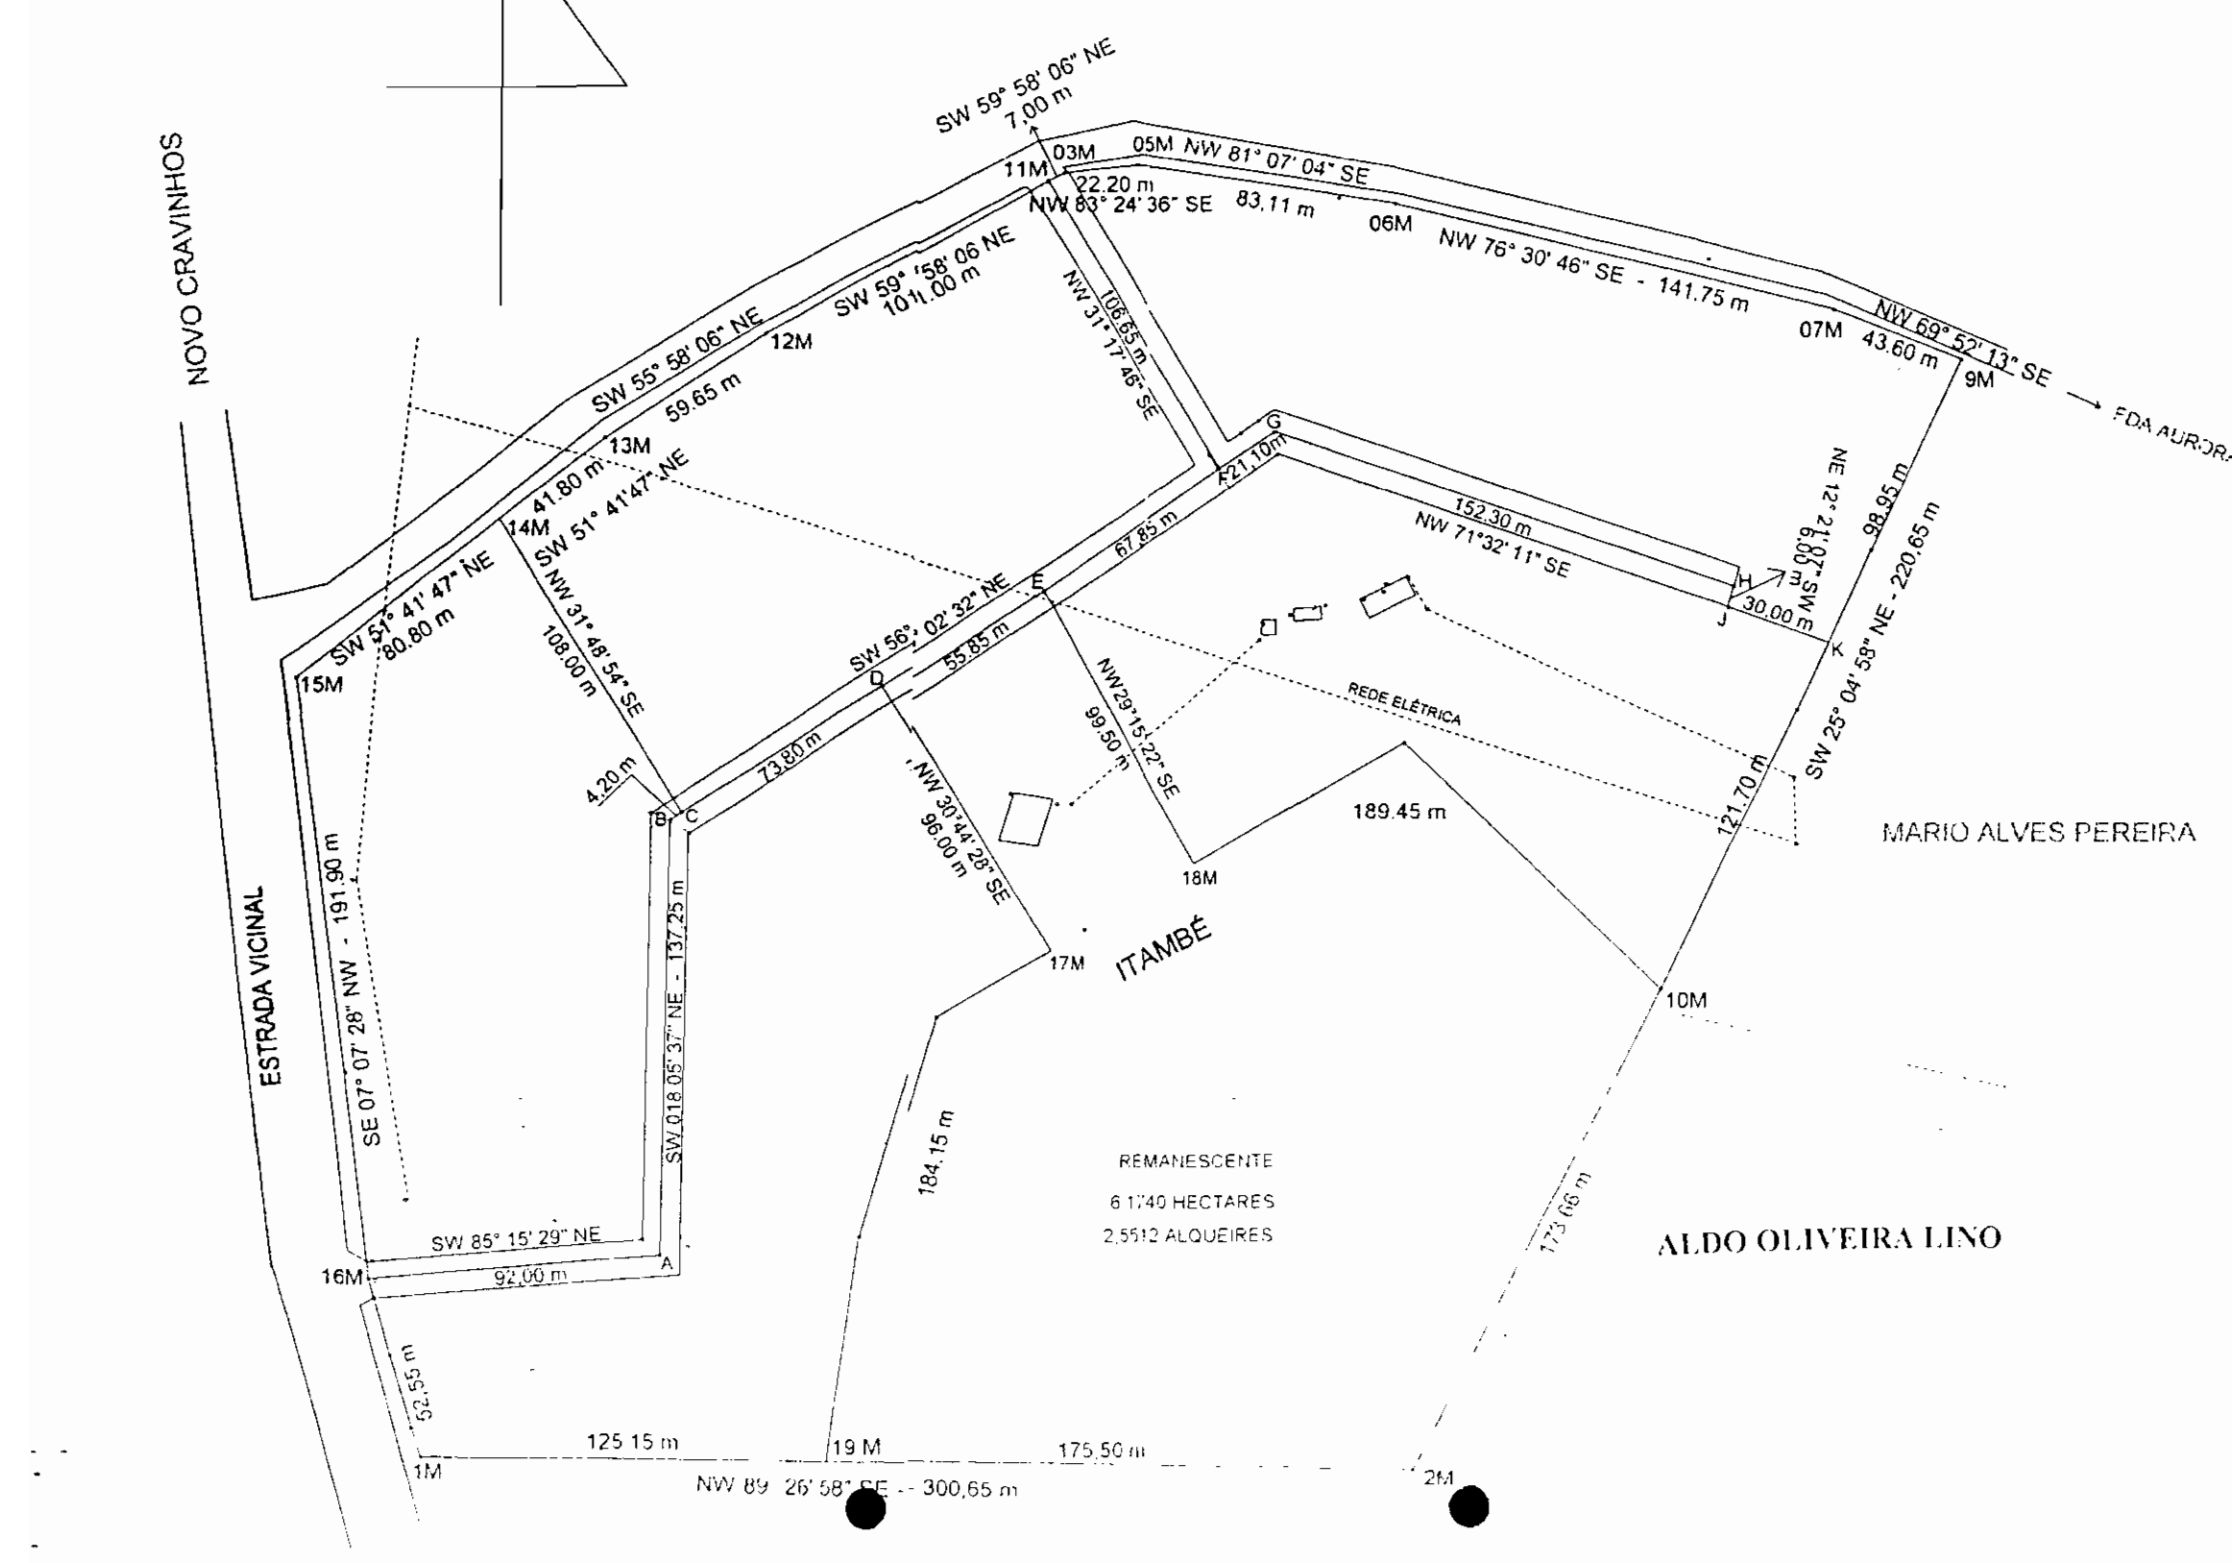
NOVO CRAVINHOS
ESTRADA VICINAL
SW 59° 58' 06" NE
7,00 m
11M
03M
05M NW 81° 07' 04" SE
22.20 m
NW 83° 24' 36" SE 83,11 m
06M
NW 76° 30' 46" SE - 141.75 m
07M 43.60 m
NW 69° 52' 13" SE
9M
FDA AURORA
SW 55° 58' 06" NE
59.65 m
12M
SW 59° 58' 06 NE
101,00 m
NW 31° 17' 46" SE
106.65 m
13M
41.80 m
SW 51° 41'47" NE
14M
G
F
21,10m
152.30 m
NW 71°32' 11" SE
NE 12° 21' 00" SW
30.00 m
H
J
K
98.95 m
SW 25° 04' 58" NE - 220.65 m
SW 51° 41' 47" NE
80.80 m
15M
NW 31° 48' 54" SE
108.00 m
SW 56° 02' 32" NE
55.85 m
67.85 m
E
D
REDE ELÉTRICA
NW29°15'22" SE
99.50 m
4.20 m
B
C
73.80 m
NW 30°44'28" SE
96.00 m
189.45 m
18M
121.70 m
MARIO ALVES PEREIRA
SE 07° 07' 28" NW - 191.90 m
SW 018 05' 37" NE - 137.25 m
17M
ITAMBÉ
10M
184.15 m
REMANESCENTE
6,1740 HECTARES
2,5512 ALQUEIRES
SW 85° 15' 29" NE
16M
92,00 m
A
173,66 m
ALDO OLIVEIRA LINO
52,55 m
125,15 m
19 M
175,50 m
1M
NW 89° 26' 58" SE - 300,65 m
2M

SITUAÇÃO

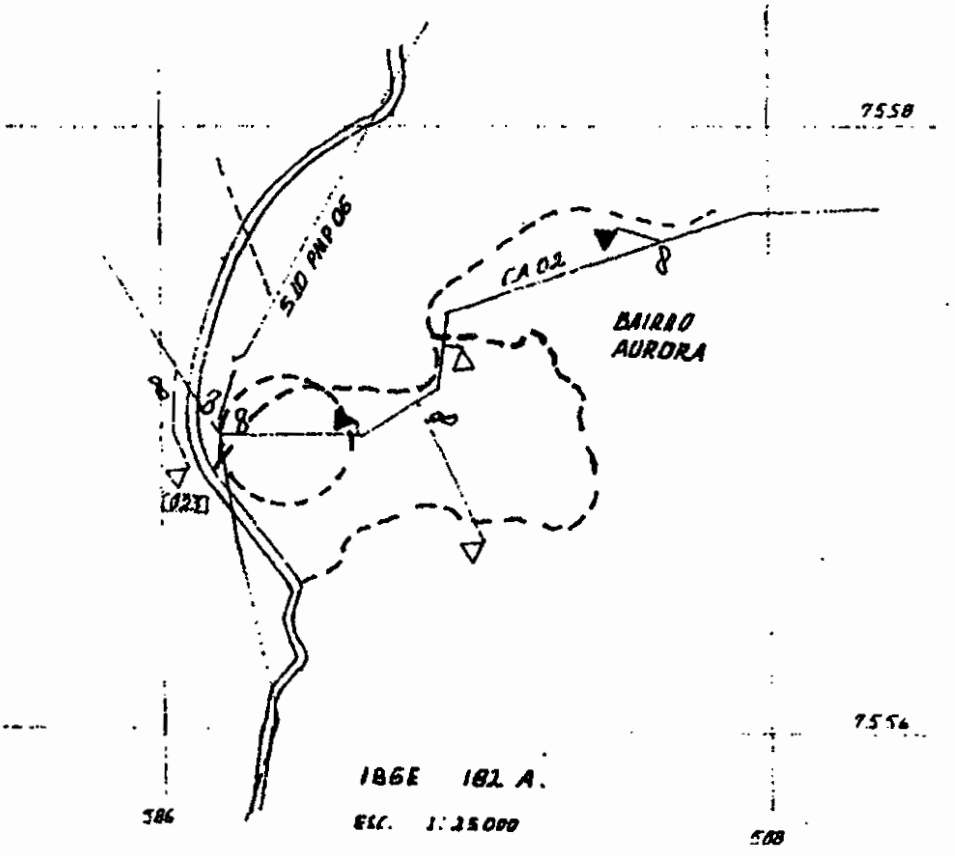

Celso Petronilho de Souza

SF: 083 DBMT 98

CPFL

Aprovado

Proj OOF

Des OOF

Verif

Visto

Revisão

N.o	Data	Verif
	Feita	Visto
N.o	Data	Verif
	Feita	Visto

POMPEIA

"SITIOS DE RECREIO AURORA"

DBM.R LIG DE 21 CONS

PAM 111

CONT Nº 98010145

Escala 1:1000

Data 11/08/98

Folha UNICA

Ao Sr. Luiz Fernando Contabilidade P.M. Pompeia Anz Mazeto

Ministério da Fazenda — Imposto sobre a Propriedade Territorial Rural
Secretaria da Receita Federal — Exercício de 2005

RECIBO DE ENTREGA DA DECLARAÇÃO DO ITR

1. DADOS DO IMÓVEL RURAL
Número do Imóvel na Receita Federal(Nirf): 6705386-6
Nome: SITIO SAO JOSE
Endereço: ESTRADA VICINAL TUFIC BARACAT
Município: POMPEIA — UF: SP CEP: 17580-000

2. IDENTIFICAÇÃO DO CONTRIBUINTE
Nome: HELIO SUGA
CPF: 046.513.278-26
Endereço: RUA DR. LUIZ MIRANDA
Número: 840 Compl: Bairro: CENTRO
Município: POMPEIA UF: SP
CEP: 17580-000 Telefone: (14)34522584

3. OUTRAS INFORMAÇÕES DA DECLARAÇÃO(Áreas em ha e Valores em R$)

Declaração Retificadora: Não			
Área Total Imóvel:	10,9	Valor Tributável	0,00
Imposto Calculado:	0,00	Imposto Devido:	10,00
Quantidade de Quotas:	1	Valor da Quota:	10,00

Declaração recebida via Internet
pelo Agente Receptor Serpro
em 06/09/2005 às 11:57:39
3297853645

MINISTÉRIO DA FAZENDA
SECRETARIA DA RECEITA FEDERAL
Documento de Arrecadação de Receitas Federais

Darf

01 Nome/Telefone
HELIO SUGA
(14) 34522584

Nome do Imóvel/Área Total do Imóvel
SITIO SÃO JOSÉ
10,9 ha

Observação:
Quota única

02	Período de Apuração	01/01/2005
03	Número CPF ou CNPJ	046.513.278-26
04	Código da Receita	1070
05	Número de Referência	6.705.386-6
06	Data de Vencimento	30/09/2005
07	Valor do Principal	10,00
08	Valor da Multa	
09	Valor dos Juros e/ou Encargos DL-1025/69	
10	Valor Total	
11	Autenticação bancária (somente 1ª e 2ª vias)	

OFICIAL DE REGISTRO DE IMÓVEIS, TÍTULOS E DOCUMENTOS E CIVIL DAS PESSOAS JURÍDICAS DA COMARCA DE POMPÉIA-SP

Rua José de Moura Resende, nº 211 – Fone: 0(xx)14-3452-2844 – Cep 17.580-000

C E R T I D Ã O

Maria Lucia Sampaio Mendes de Oliveira, Oficial Designada do Registro de Imóveis, Titulos e Documentos e Civil das Pessoas Juridicas da comarca de Pompéia, Estado de São Paulo, na forma da Lei,

C E R T I F I C A em virtude de pedido verbal feito por pessoa interessada que revendo em cartório as fichas de matriculas referentes ao Livro 2, delas verificou constar a de número -**8.637**-, datada de 24 de outubro de 2.003, cujo teor é o seguinte: ***IMÓVEL: Um imóvel rural, com a área total de 10,94,52,95 hectares, ou sejam, 4,52,28,49 alqueires paulistas, destacado do "Recanto São José", situado no lugar denominado Fazenda Aurora, neste município e comarca de Pompéia, Estado de São Paulo***, dentro do roteiro seguinte: começa no marco MP, de onde segue em direção ao marco 1 no rumo 69°52'13'' NW em uma distância de 43,60m (quarenta e três metros e sessenta centímetros); defletindo à esquerda, segue em direção ao marco 2 no rumo 76°30'46'' NW em uma distância de 141,75m (cento e quarenta e um metros e setenta e cinco centimetros); defletindo à esquerda segue em direção ao marco 3 no rumo 81°07'04'' NW em uma distância de 83,11m (oitenta e três metros e onze centímetros); defletindo à esquerda segue em direção ao marco 4 no rumo 83°24'36'' NE em uma distância de 22,20m (vinte e dois metros e vinte centimetros); defletindo à esquerda, segue em direção ao marco 5 no rumo 59°58'06'' SW em uma distância de 7,00 (sete) metros; continuando no mesmo alinhamento, segue em direção ao marco 6 no rumo 59°58'06'' SW em uma distância de 101,00 (cento e um) metros; defletindo à esquerda, segue em direção ao marco 7 no rumo 55°58'06'' SW em uma distância de 59,65m (cinqüenta e nove metros e sessenta e cinco centímetros); defletindo à esquerda, segue em direção ao marco 8 no rumo 51°41'47'' SW em uma distância de 59,65m (cinqüenta e nove metros e sessenta e cinco centímetros); continuando no mesmo alinhamento, segue em direção ao marco 9 no rumo 51°41'47''SW em uma distância de 80,80m (oitenta metros e oitenta centímetros); defletindo à esquerda, segue em direção ao marco 10 no rumo 7°07'28'' SE em uma distância de 191,90m (cento e noventa e um metros e noventa centimetros); defletindo à esquerda, segue em direção ao marco 11 no rumo 16°57'26'' SE em uma distância de 52,55m (cinqüenta e dois metros e cinquenta e cinco centímetros); defletindo à esquerda, segue em direção ao marco A no rumo 81°59'00'' NE em uma distância de 125,15m (cento e vinte e cinco metros e quinze centimetros); defletindo à esquerda, segue em direção ao marco B margeando o Itambé, numa distância de 184,15m (cento e oitenta e quatro metros e quinze centímetros); defletindo à esquerda, segue em direção ao marco C no rumo 30°44'28'' NW em uma distância de 90,00 (noventa) metros; defletindo à direita, segue em direção ao marco D no rumo 56°02'32'' NE em uma distância de 55,85m (cinqüenta e cinco metros e oitenta e cinco centimetros); defletindo à direita, segue em direção ao marco E no rumo 29°15'22'' SE em uma distância de 93,50m (noventa e três metros e cinqüenta centímetros); defletindo à esquerda, segue em direção ao marco 25, margeando o Itambé, em

uma distância de 189,45m (cento e oitenta e nove metros e quarenta e cinco centímetros); defletindo à esquerda, segue em direção ao marco MP no rumo 7°01'08'' NE em uma distância de 220,67m (duzentos e vinte metros e sessenta e sete centímetros), confrontando com a poligonal: do marco MP ao marco 9 - Estrada Municipal; do marco 9 ao marco 11 - Estrada Vicinal Pompéia Novo Cravinhos; do marco 11 ao marco A - Dionísio Luppi e filhos; do marco A ao marco 25 - Área Desmembrada; do marco 25 ao marco MP - Lavínia Montefusco Ceschin; cadastrado no INCRA em área maior sob nº 621.129.000.221-7, area total 21,9, mod. fiscal 18,0, nº de mód.fiscais 1,21, fração mínima de parcelamento 2,0, e na Receita Federal sob nº 0250440-5. ***PROPRIETÁRIO***: ***ALESSANDRO GUSTAVO MAZETO***, brasileiro, solteiro, maior, comerciante, RG nº 18.909.577-SP e CIC nº 137.264.468-77, residente e domiciliado em Marília-SP, na rua Bandeirantes, 306. ***REGISTRO ANTERIOR***: Av.2 e R.1 na matrícula nº 8.519, feitos em 24 de outubro de 2.003, e 14 de maio de 2003, livro 02, fls. 01 e 02, deste cartório. A oficial delegada (a) Maria Lucia Sampaio Mendes de Oliveira. ***R.1*** - Pompéia, 24 de outubro de 2.003. (protocolo 31.328 de 29.09.2.003). Pela Escritura de Venda e Compra de 28 de maio de 2.003, lavrada no Tabelião de Notas de Pompéia-SP, livro nº 137, fls. 278/283, o proprietário Alessandro Gustavo Mazeto, já qualificados na matrícula, **venderam** o imóvel objeto desta matrícula, pelo preço de R$ 33.000,00 (trinta e três mil reais) a ***ANDRÉA APARECIDA COSTA SANTOS***, RG nº 28.108.390-3-SSP/SP, CPF(MF) nº 180.981.558-46, casada com *Antônio Carlos da Silva Santos*, RG nº 18.913.940-7-SSP/SP, CPF(MF) nº 084.699.198-57, sob o regime da comunhão universal de bens, na vigência da Lei 6515/77, conforme Escritura de Pacto Antenupcial registrada sob nº 6.632, Livro 03, deste cartório, brasileiros, comerciantes, residentes e domiciliados na Avenida Marechal Floriano Peixoto, 258, Bairro Flândria, nesta cidade; ***HÉLIO SUGA***, cirurgião dentista, RG nº 11.740.640-SSP/SP, CPF(MF) nº 046.513.278-26, casado com *MARIA IZABEL DE ALMEIDA SUGA*, do lar, RG nº 15.815.643-2-SSP/SP, CPF(MF) nº 044.841.948-30, sob o regime da comunhão universal de bens, na vigência da Lei 6515/77, conforme Escritura de Pacto Antenupcial registrada sob nº 6.448, Livro 03, deste cartório, brasileiros, residentes e domiciliados na Rua Américo Costa, 20, nesta cidade de Pompéia; ***EWERTON FERNANDO LARA***, brasileiro, separado judicialmente, gráfico, RG nº 17.379.307-SSP/SP e CPF(MF) nº 059.380.578-09, residente e domiciliado na Rua Japão, 856, nesta cidade de Pompéia; ***INÊS MARTINS LUCAS***, funcionária pública estadual, RG nº 19.623.927-SSP/SP, CPF(MF) nº 099.431.908-84, casada com JOSÉ LUCAS DE ARAÚJO, comerciário, RG nº 9.666.215-SSP/SP, CPF(MF) nº 416.934.348-49, sob o regime da comunhão universal de bens, anteriormente à vigência da Lei 6515/77, brasileiros, residentes e domiciliados na Rua Humberto Polizio, 692, nesta cidade de Pompéia; ***ALEXANDRE MARTINS LUCAS***, brasileiro, solteiro, maior, nascido aos 13 de agosto de 1972, auditor, RG nº 24.510.038-6-SSP/SP e CPF(MF) nº 142.259.288-02, residente e domiciliado na Rua Humberto Polizio, 692, nesta cidade de Pompéia; ***AKEMI NAGATOMO ALVES***, psicóloga, RG nº 9.044.920-4-SSP/SP, CPF(MF) nº 015.491.598-01, casada com MARCO ANTÔNIO GALHARDO ALVES, industriário, RG nº 19.991.595-SSP/SP, CPF(MF) nº 060.246.438-29, sob o regime da comunhão parcial de bens, na vigência da Lei 6515/77, brasileiros, residentes e domiciliados na Rua Camilo Maranho, 140, Jardim Primavera, nesta cidade; 7) ***MANOEL BONFIM DA SILVA***, vendedor, RG nº 16.265.233-SSP/SP, CPF(MF) nº 035.699.878-92, casado com ELAINE APARECIDA MACHADO DA SILVA, do lar, RG nº 20.359.748-SSP/SP, CPF(MF) nº 278.984.818-10, sob o regime da comunhão universal de bens, na vigência da Lei 6515/77, conforme Escritura de Pacto Antenupcial registrada sob nº 7.875, Livro 03, deste cartório, brasileiros, residentes e domiciliados na Rua Massaru Takata, 32, Vila Paulina, nesta cidade de Pompéia; ***DERVÍLIO FERNEDA***, industriário, RG nº 8.186.455-SSP/SP, CPF(MF) nº 250.310.668-49, casado com LOURDES LOPES BRAVO FERNEDA, do lar, RG nº 7.190.157- SSP/SP, CPF(MF) nº 048.660.528-05, sob o regime da comunhão de bens, anteriormente à vigência da Lei 6515/77, brasileiros, residentes e domiciliados na Rua Clementino José de Paula, 529, nesta cidade de Pompéia; ***LUIZ FERNANDO VIDRICH PAZIN***, brasileiro, solteiro, maior, nascido aos 15 de março de 1972, analista de sistemas,

1 5083613/1
Oficial de Re... ro da ...
Do... ...l do P...
Tab... ...sto da...
Rua ... ...anc...
Cont... CEP
P.C. ... ESP

RG nº 17.913.966-6- SSP/SP e CPF(MF) nº 183.942.508-31, residente e domiciliado na Rua Deputado Romeiro Pereira, 340, nesta cidade de Pompéia; ***IRENE RODRIGUES DE OLIVEIRA SANTOS***, diretora de escola, RG nº 5.404.839-4-SSP/SP, CPF(MF) nº 961.069 138-20, casada com ANTÔNIO DE OLIVEIRA SANTOS, industriário, RG nº 4.282.107-1-SSP/SP, CPF(MF) nº 539.187.388-68, sob o regime da comunhão universal de bens, anteriormente à vigência da Lei 6515/77, brasileiros, residentes e domiciliados na Rua João da Costa Vieira, 687, nesta cidade de Pompéia; ***MARINA CAMPANHOLA RODRIGUES DOS SANTOS***, professora, RG nº 7.209.620-2-SSP/SP, CPF(MF) nº 826.726.108-78, casada com VALDEVINO LUIZ DOS SANTOS, auditor de qualidade, RG nº 10.509.832-SSP/SP, CPF(MF) nº 707.803.078-87, sob o regime da comunhão universal de bens, na vigência da Lei 6515/77, conforme Escritura de Pacto Antenupcial registrada sob nº 4.943, Livro 03, deste cartório, brasileiros, residentes e domiciliados na Rua João da Costa Vieira, 322, nesta cidade de Pompéia; ***OLÍVIA LOPES DA SILVA SOUZA***, RG nº 17.020.852-SSP/SP, CPF(MF) nº 961.069.218-49, casada com JOSÉ SIQUEIRA DE SOUZA, RG nº 18.344.130- SSP/SP, CPF(MF) nº 087.009.178-69, sob o regime da comunhão universal de bens, na vigência da Lei 6515/77, conforme Escritura de Pacto Antenupcial registrada sob nº 6.202, Livro 03, deste cartório, brasileiros, industriários, residentes e domiciliados na Rua Luiz Padilha de Oliveira, 233, Bairro Flândria, nesta cidade de Pompéia; ***OCIMAR VILELA DA SILVA***, comerciário, RG nº 13 136.331- SSP/SP, CPF(MF) nº 015.412.648-94, casado com MARIA AUXILIADORA BISPO MAGALHÃES VILELA DA SILVA, funcionária pública municipal, RG nº 12.428.289-SSP/SP, CPF(MF) nº 960.163.708-78, sob o regime da comunhão universal de bens, na vigência da Lei 6515/77, conforme Escritura de Pacto Antenupcial registrada sob nº 5.841, Livro 03, deste cartório, brasileiros, residentes e domiciliados na Rua Washington Luiz, 221, nesta cidade de Pompéia; ***MARINA SUMIKO WADA COLANTONIO***, professora, RG nº 3.596.323-SSP/SP, CPF(MF) nº 221.848.488-91, casada com FRANCISCO COLANTONIO NETO, motorista, RG nº 3.521.914-SSP/SP, CPF(MF) nº 487.708.768-00, sob o regime da comunhão de bens, anteriormente à vigência da Lei 6515/77, brasileiros, residentes e domiciliados na Rua Antônio Rúbio, 26, nesta cidade; ***AGEMIRO RAFAEL DE OLIVEIRA***, metalúrgico, RG nº 8.336.902- SSP/SP, casado com CLEIDE DE ARAÚJO OLIVEIRA, do lar, RG nº 10.509.842- SSP/SP, sob o regime da comunhão universal de bens, anteriormente à vigência da Lei 6515/77, brasileiros, CPF(MF) em conjunto nº 707.153.198-68, residentes e domiciliados na Rua Brasília, 523, Vila Paulina, nesta cidade de Pompéia; ***ANTÔNIO TAVARES DE LIRA NETO***, construtor, RG nº 27 999.207-5-SSP/SP, CPF(MF) nº 085.757.168-08, casado com ISABEL DE SOUZA AMORIM DE LIRA, do lar, RG nº 18.913.953-SSP/SP, CPF(MF) nº 084.699.098-94, sob o regime da comunhão parcial de bens, na vigência da Lei 6515/77, brasileiros, residentes e domiciliados na Rua Quintino Bocaiúva, 998, Bairro Flândria, nesta cidade de Pompéia; ***ANTÔNIO DE SOUZA AMORIM***, decorador, RG nº 21.918.519-SSP/SP, casado com MÁRCIA APARECIDA MARINHO AMORIM, do lar, RG nº 29.752.208-5-SSP/SP, sob o regime da comunhão parcial de bens, na vigência da Lei 6515/77, CPF(MF) em conjunto nº 067.971.398-05, brasileiros, residentes e domiciliados na Rua Quintino Bocaiuva, 998, Bairro Flândria, nesta cidade de Pompéia; ***CLAUDINEI DE SOUZA AMORIM***, brasileiro, solteiro, maior, nascido aos 16 de maio de 1975, construtor, RG nº 27.296.340-9-SSP/SP e CPF(MF) nº 167.615.798-05, residente e domiciliado na Rua Quintino Bocaiúva, 998, Bairro Flândria, nesta cidade de Pompéia; ***DILMA SANTANA SOARES RIBEIRO***, brasileira, viúva, do lar, RG nº 19.671.432-SSP/SP e CPF(MF) nº 104.099.898-43, residente e domiciliada na Rua Ibicui, 147, Jardim São Judas, em Diadema-SP; ***JOSÉ BARBOSA DOS SANTOS***, mestre de obras, RG nº 20.210.297-SSP/SP, CPF(MF) nº 097.044.298-00, casado com JOANA BARBOZA DOS SANTOS, do lar, RG nº 22.882.092-3-SSP/SP, CPF(MF) nº 120.373.608-86, sob o regime da comunhão parcial de bens, na vigencia da Lei 6515/77, brasileiros, residentes e domiciliados na Rua Jaguari, 14, Jardim América IV, em Várzea Paulista-SP; ***APARECIDO GONÇALVES DA SILVA***, industriário, RG nº 6.849.631-SSP/SP, CPF(MF) nº 709.438.188-34, casado com ÂNGELA MARIA RAMOS DA SILVA,

113/1001-08
...o de I... Títulos e
...l de P... Justiça e
...to de... e Títulos
...Franc... 44
CEP 580-000

do lar, RG nº 29.335.740-7-SSP/SP, CPF(MF) nº 826.728.818-04, sob o regime da comunhão de bens, anteriormente à vigência da Lei 6515/77, brasileiros, residentes e domiciliados na Rua General Flores da Cunha, 105, Núcleo JK, nesta cidade; ***JOSÉ BATISTA DE ALBUQUERQUE NETO***, RG nº 13.682.887-SSP/SP, CPF(MF) nº 083.710.948-50, casado com LÚCIA HELENA SAVÉRIO ALBUQUERQUE, RG nº 18.914.429-SSP/SP, CPF(MF) nº 099.907.898-43, sob o regime da comunhão parcial de bens, na vigência da Lei 6515/77, brasileiros, engenheiros químicos, residentes e domiciliados na Rua José de Moura Rezende, 70, Vila Natal, em Mogi das Cruzes-SP; ***DOMILTON MARTINS PEREIRA***, RG nº 13.136.028-0-SSP/SP, CPF(MF) nº 268.654.768-59, casado com JULIANA DE OLIVEIRA MARTINS PEREIRA, RG nº 25.495.990-8-SSP/SP, CPF(MF) nº 186.588.848-64, sob o regime da comunhão parcial de bens, na vigência da Lei 6515/77, brasileiros, comerciantes, residentes e domiciliados na Rua Benedita Rodrigues Domingues, 575, ap. 22, Bairro Lagoinha, em Ribeirão Preto-SP; ***MARCOS ROBERTO ALVES***, brasileiro, solteiro, maior, nascido aos 13 de setembro de 1970, operador de máquinas, RG nº 22.732.274-5-SSP/SP e CPF(MF) nº 096.173.548-10, residente e domiciliado na Rua Quintino Bocaiúva, 243, Bairro Flândria, nesta cidade de Pompéia; e, ***JOAB BERNARDO PINTO***, brasileiro, separado judicialmente, técnico industrial, RG nº 23.283.447-7-SSP/SP e CPF(MF) nº 137.242.678-78, residente e domiciliado na Rua Clementino José de Paula, 215, nesta cidade. Foi apresentado o CCIR 2000/1/2 e os últimos cinco comprovantes de pagamento do ITR. (vr rec: Emol: 270,29, Estado 76,82,IPESP 56,90,SINOREG 14,23, TRIB.JUSTIça: 14,23, TT: 432,47 – guia nº 58/03). A oficial designada (a) Maria Lucia Sampaio Mendes de Oliveira. NADA MAIS COM RELAÇÃO AO PEDIDO FEITO. O referido é verdade e dou fé. Pompéia, 22 de dezembro de 2004. Eu, _____ (Maria Lucia Sampaio Mendes de Oliveira), Oficial Designada, digitei, conferi e subscrevi. (Valor recebido pelo ato: Emolumentos: R$ 14,91, Estado: R$ 4,24, Ipesp: R$ 3,15, Sinoreg: R$ 0,78, Tribunal: R$ 0,78, Total: R$ 23,86). SELOS RECOLHIDOS POR VERBA).

150836113-0001-08

Oficial de Registro de Imóveis Títulos e Documentos, Civil de Pessoa Jurídica e Tabelião de Protesto de Letras e Títulos
Rua Carlos Bueno de Toledo, 44
Centro CEP 17.580-000
POMPEIA - SP