PUBLICADO NO ORGÃO OFICIAL, ED 1742 DE 06/04/04 a 07/04/04 pag. 04
Procuradoria Jurídica do Município

LEI N.º 1285/2004

SÚMULA: "AUTORIZA A DOAÇÃO DE ÁREA A PARÓQUIA SANTA CRUZ, E DÁ OUTRAS PROVIDÊNCIAS".

A CÂMARA MUNICIPAL DE ALTA FLORESTA, Estado de Mato Grosso, no uso de suas atribuições legais, aprovou, e eu, **ROMOALDO ALOISIO BORACZYNSKI JÚNIOR,** Prefeito Municipal, sanciono a seguinte Lei.

Art. 1.º - Fica autorizada a doação para a PARÓQUIA SANTA CRUZ., de uma área de terras medindo 1500,00m² (hum mil e quinhentos metros quadrados), composto pelos Lotes 26 e 28, situado no Setor F/H, desmembrado do ECL FH, com os limites e confrontações conforme constam do mapa e memoriais descritivos em anexo, parte integrante desta Lei.

PARÁGRAFO ÚNICO – Na área a ser doada encontra-se edificada a sede do CENTRO CATEQUÉTICO.

Art. 2.º - A donatária terá um prazo de 06 (seis) meses para providenciar a lavratura da escritura definitiva de doação.

Art. 3º - Em conseqüência da presente doação, o imóvel ora doado fica desafetado do uso comum e/ou especial do povo, passando a integrar o patrimônio particular da donatária.

Art. 4.º - Esta Lei entrará em vigor na data de sua publicação ou afixação.

Art. 5.º - Revogam-se as disposições em contrário.

PREFEITURA MUNICIPAL DE ALTA FLORESTA- MT, em 05 de abril de 2004.

ROMOALDO ALOISIO BORACZYNSKI JÚNIOR
Prefeito Municipal

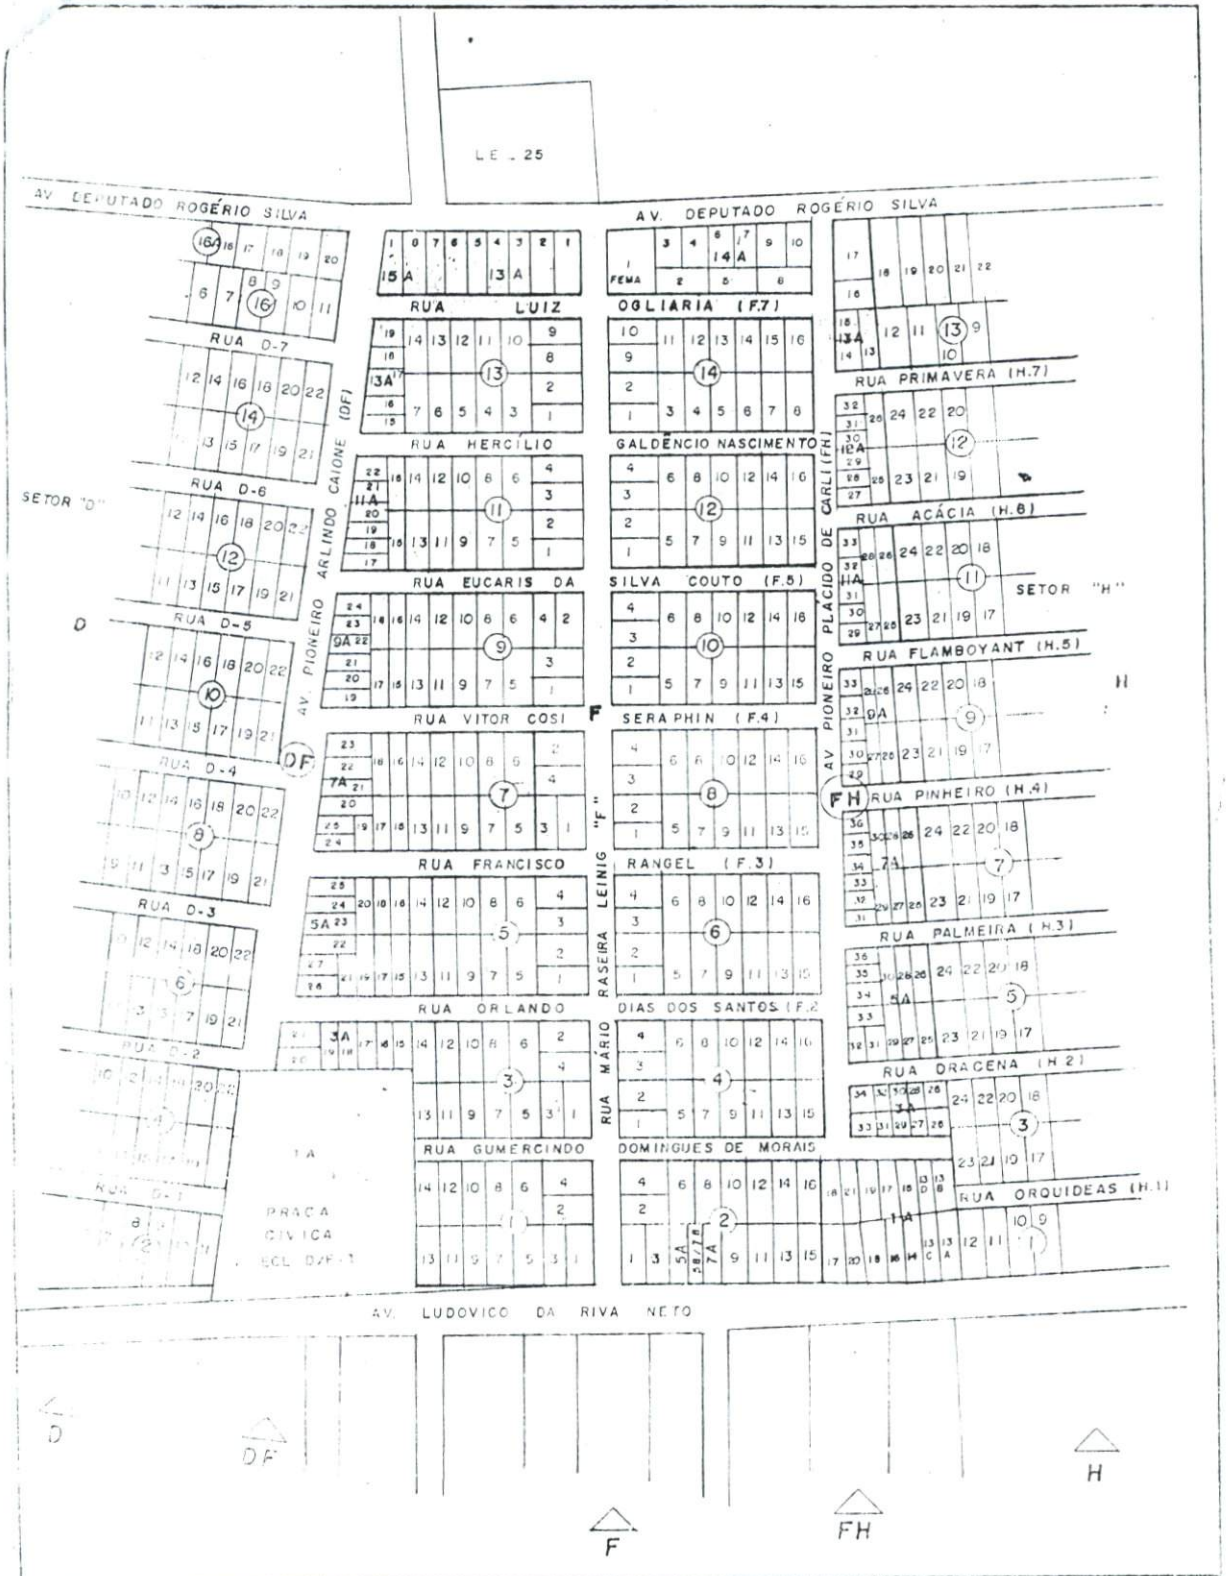

SOMAVI - Secretaria de Obras, Viação e Urbanismo
DEPARTAMENTO DE ENGENHARIA E OBRAS

DATA	ESCALA (APROXIMADA)	DESENHO	VISTO
	1:5000	MIGUEL	

FOLHA 12/36

SETOR **F**

MEMORIAL DESCRITIVO:

LOTE 26 – DESMEMBRADO DO ECL FH
SETOR FH
NÚCLEO URBANO DE ALTA FLORESTA - MT

ÁREA : 750,00 M2

LIMITES E CONFRONTAÇÕES:

Do marco 01 ao marco 02, numa distância de 15,00 metros, confrontando com Rua Pinheiro ;

Do marco 02 ao marco 03, numa distância de 50,00 metros, confrontando com lote 24 da quadra 07 do Setor H;

Do marco 03 ao marco 04 , numa distância de 15,00 metros, confrontando com lote 25 da Quadra 7A do Setor FH ;

Do marco 04 ao marco 01, numa distância de 50,00 metros, confrontando com lote 28 da quadra 07A do Setor FH ;

Alta Floresta, 14 de março de 2004.

Rosana D. S. Moretti
Engª Civil - 6692 - MT
Depto Engª e Obras

MEMORIAL DESCRITIVO:

LOTE 28 – DESMEMBRADO DO ECL FH
SETOR FH
NÚCLEO URBANO DE ALTA FLORESTA - MT

ÁREA : 750,00 M2

LIMITES E CONFRONTAÇÕES:

Do marco 01 ao marco 02, numa distância de 15,00 metros, confrontando com Rua Pinheiro ;

Do marco 02 ao marco 03, numa distância de 50,00 metros, confrontando com lote 26 da quadra 07A do Setor FH;

Do marco 03 ao marco 04 , numa distância de 15,00 metros, confrontando com lote 27 da Quadra 7A do Setor FH ;

Do marco 04 ao marco 01, numa distância de 50,00 metros, confrontando com lotes 34, 35 e 36 da quadra 07A do Setor FH ;

Alta Floresta,14 de março de 2004.

Rosana D. S. Moretti
Engª Civil - 6692 - MT
Depto. Engª e Obras