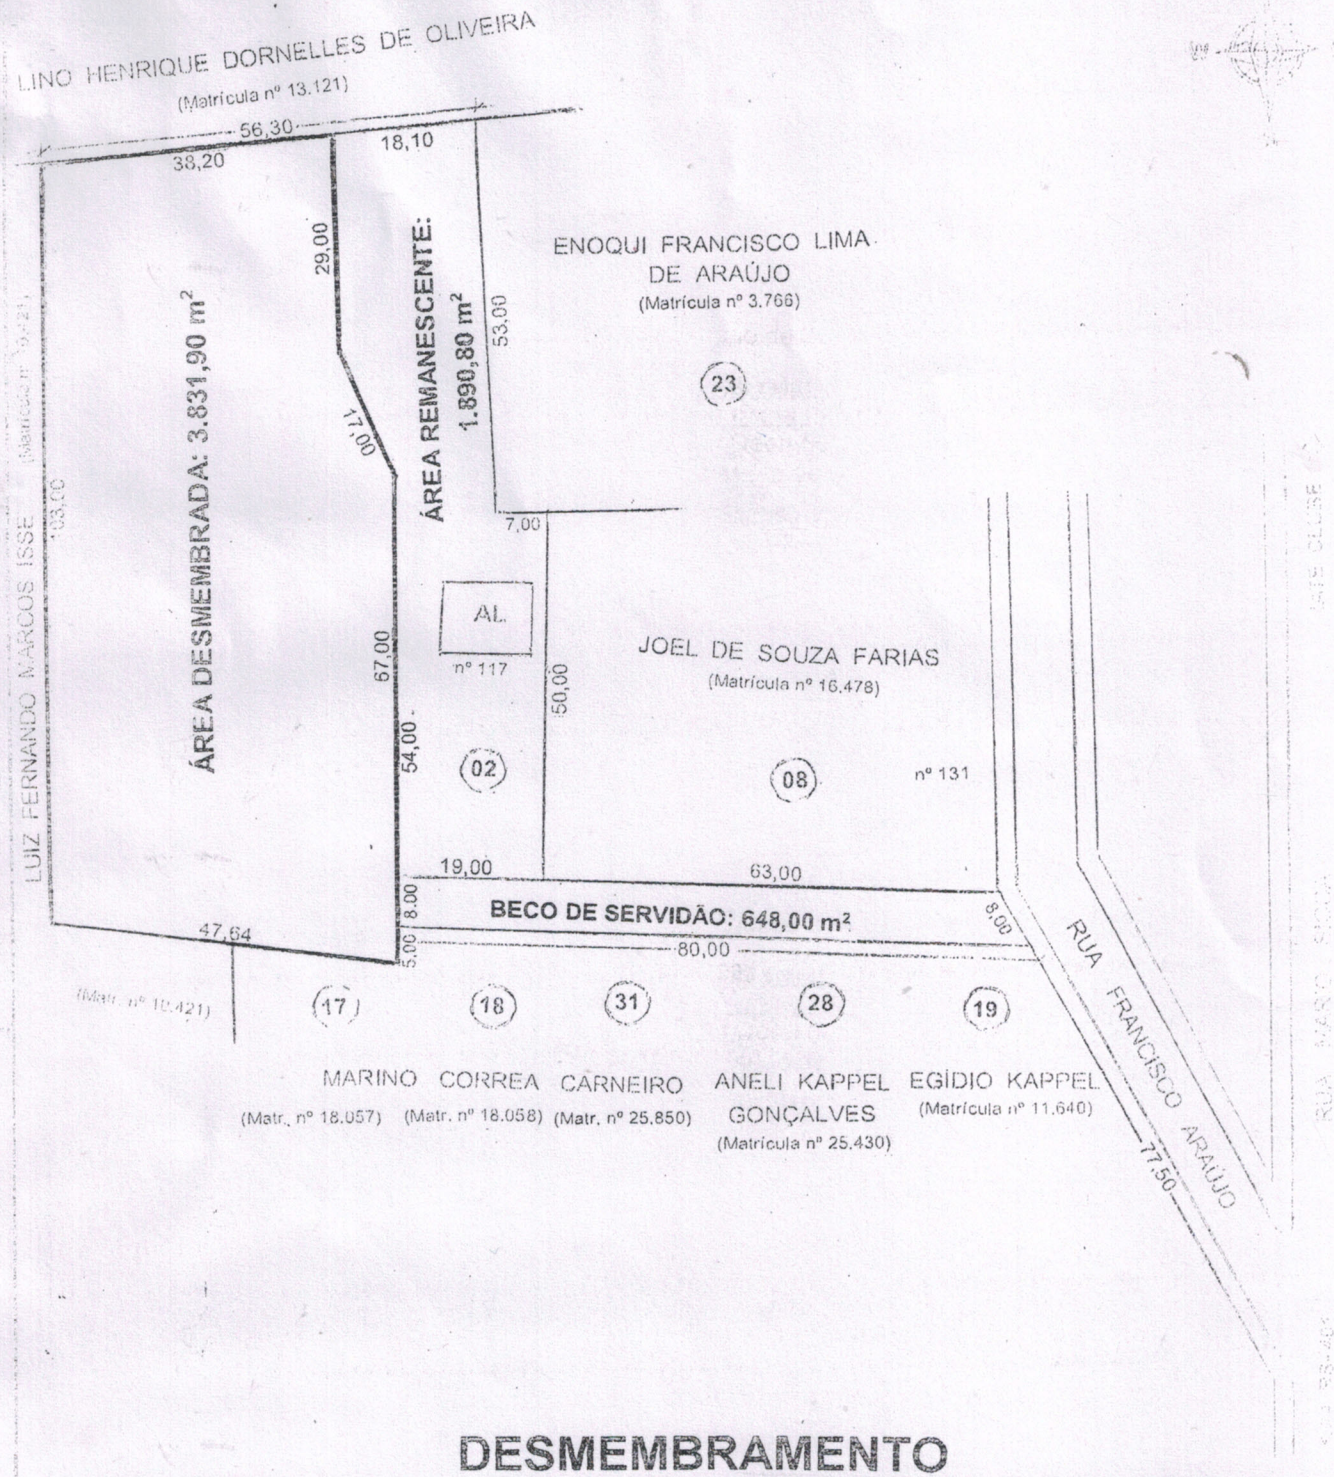


DESMEMBRAMENTO

LEVANTAMENTO TOPOGRÁFICO PLANIMÉTRICO POR CAMINHAMENTO

LOCAL : Q. 315 - L. 02 - R. Francisco Araújo nº 117 - B. LINDOS ARES - SÃO JERÔNIMO - RS.

PROPRIETÁRIOS:	**MARINO CORREA CARNEIRO** E ESPOSA
	CPF: 157.457.750-68

ESCALA : 1:1.000	RESP. TÉC.	DATA : 16 . 05 . 2023
DESENHO : LAS	Luiz Antônio de Souza Engenheiro Agrônomo CREA nº. 23.280	ÁREA TOTAL : 6.370,70 m²