EMENDA MODIFICATIVA AO PROJETO DE LEI COMPLEMENTAR Nº 09/2021

Modifica o Mapa 05 do Anexo III do Projeto de Lei Complementar nº 09/2021, que "Dispõe sobre a Revisão do Plano Diretor de Natal."

Art. 1º. Modifica o Mapa 05 do Anexo III do Projeto de Lei Complementar nº 09/2021, para considerar o bairro do Alecrim como área passível de Operação Urbana Consorciada, na forma representada no Mapa em anexo.

Natal/RN, 25 de novembro de 2021

ALDO CLEMENTE
Vereador - PDT

EC13

ANEXO

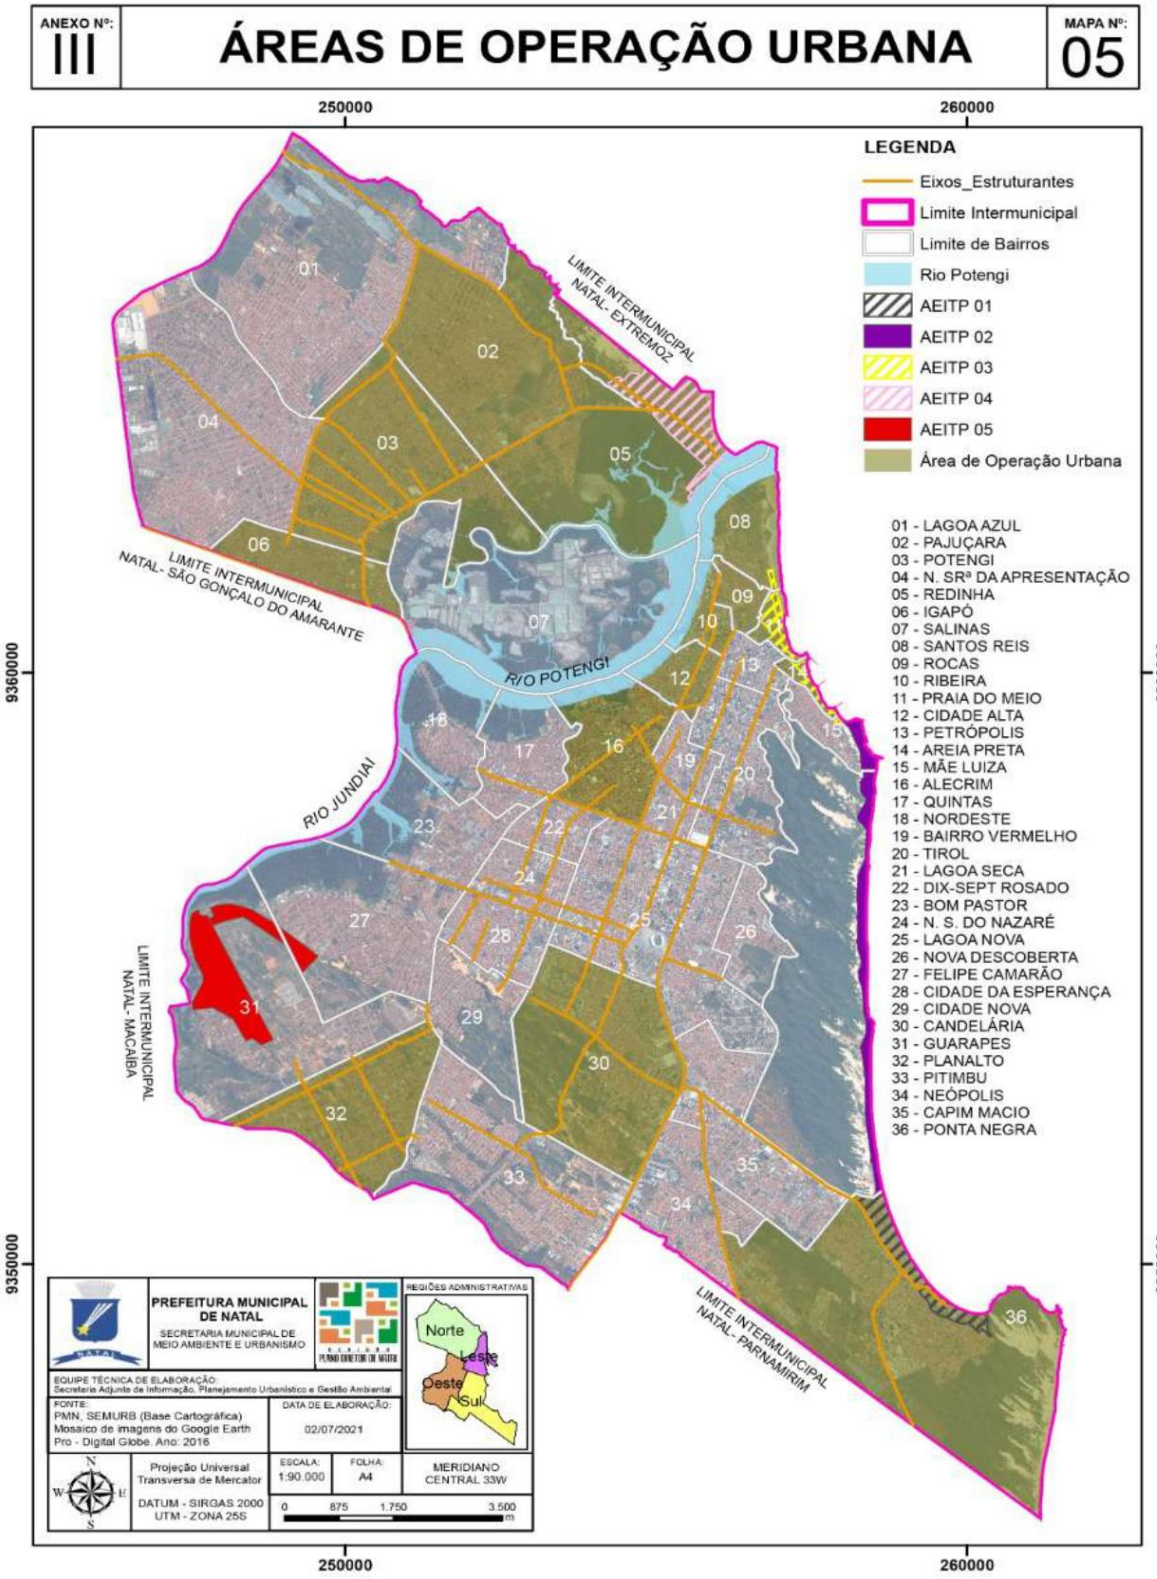
ANEXO Nº: III
ÁREAS DE OPERAÇÃO URBANA
MAPA Nº: 05
250000
260000
9360000
9350000
LEGENDA
Eixos_Estruturantes
Limite Intermunicipal
Limite de Bairros
Rio Potengi
AEITP 01
AEITP 02
AEITP 03
AEITP 04
AEITP 05
Área de Operação Urbana
01 - LAGOA AZUL
02 - PAJUÇARA
03 - POTENGI
04 - N. SRª DA APRESENTAÇÃO
05 - REDINHA
06 - IGAPÓ
07 - SALINAS
08 - SANTOS REIS
09 - ROCAS
10 - RIBEIRA
11 - PRAIA DO MEIO
12 - CIDADE ALTA
13 - PETRÓPOLIS
14 - AREIA PRETA
15 - MÃE LUIZA
16 - ALECRIM
17 - QUINTAS
18 - NORDESTE
19 - BAIRRO VERMELHO
20 - TIROL
21 - LAGOA SECA
22 - DIX-SEPT ROSADO
23 - BOM PASTOR
24 - N. S. DO NAZARÉ
25 - LAGOA NOVA
26 - NOVA DESCOBERTA
27 - FELIPE CAMARÃO
28 - CIDADE DA ESPERANÇA
29 - CIDADE NOVA
30 - CANDELÁRIA
31 - GUARAPES
32 - PLANALTO
33 - PITIMBU
34 - NEÓPOLIS
35 - CAPIM MACIO
36 - PONTA NEGRA
LIMITE INTERMUNICIPAL NATAL - EXTREMOZ
LIMITE INTERMUNICIPAL NATAL - SÃO GONÇALO DO AMARANTE
LIMITE INTERMUNICIPAL NATAL - MACAÍBA
LIMITE INTERMUNICIPAL NATAL - PARNAMIRIM
RIO POTENGI
RIO JUNDIAÍ
PREFEITURA MUNICIPAL DE NATAL
SECRETARIA MUNICIPAL DE MEIO AMBIENTE E URBANISMO
EQUIPE TÉCNICA DE ELABORAÇÃO:
Secretaria Adjunta de Informação, Planejamento Urbanístico e Gestão Ambiental
FONTE:
PMN, SEMURB (Base Cartográfica)
Mosaico de imagens do Google Earth Pro - Digital Globe. Ano: 2016
DATA DE ELABORAÇÃO:
02/07/2021
Projeção Universal Transversa de Mercator
DATUM - SIRGAS 2000
UTM - ZONA 25S
ESCALA: 1:90.000
FOLHA: A4
MERIDIANO CENTRAL 33W
0 875 1.750 3.500 m
REGIÕES ADMINISTRATIVAS
Norte
Leste
Oeste
Sul

JUSTIFICATIVA

A presente emenda mostra-se necessária, uma vez que o bairro do Alecrim necessita de transformações para readequar seu uso e ocupação, o que demanda investimentos de grande escala, que podem ser viabilizados através de Operação Urbana Consorciada.

À vista do exposto, solicito aos ilustres Pares o apoio necessário à aprovação da presente emenda.

Natal/RN, 25 de novembro de 2021

_____

ALDO CLEMENTE

Vereador - PDT

CÂMARA MUNICIPAL DE NATAL
Gabinete Vereador Aldo Clemente - www.aldoclemente.com.br
Rua Jundiaí, 546 | Tirol - Natal/RN | 59020-120 | 84 2226.6399
assessoriaaldoclemente@gmail.com | www.cmnat.rn.gov.br