Governo do Município de Conselheiro Lafaiete

Gabinete do Prefeito

Secretaria de Governo

OFÍCIO Nº 468/2022/SEGOV/GABPREF

Conselheiro Lafaiete, 01 de abril de 2022.

Ao Excelentíssimo Senhor
Presidente da Câmara Municipal
OSWALDO ALVES BARBOSA
Conselheiro Lafaiete - MG

Assunto: Resposta aos Requerimentos nº 055 e 070/2022

Senhor Presidente,

A Secretária Municipal de Governo, Simone do Carmo, no uso de suas atribuições legais, vem à presença de Vossa Excelência, encaminhar informações prestadas pela Gerência de Convênios, em resposta aos Requerimentos nº 055/2022, de autoria do nobre Vereador João Paulo Fernandes Resende e 070/2022, de autoria do nobre Vereador Eustáquio Cândido da Silva, no qual solicitam informações a respeito da construção de quadras esportivas nos Bairros Guarani e Morada do Sol, respectivamente.

Seguimos juntos no propósito da resolução de demandas.

Sendo só para o momento, aproveitamos o ensejo para renovar nossos protestos de elevada estima e consideração.

Cordiais cumprimentos,

Simone do Carmo
Secretária de Governo

Câmara Municipal de Conselheiro Lafaiete-MG
-01-Abr-2022-16:19-039062-1/2

GOVERNO DO MUNICÍPIO DE CONSELHEIRO LAFAIETE

Estado de Minas Gerais

GERÊNCIA DE CONVÊNIOS

OF 08/2022 SFGC

Conselheiro Lafaiete, 01 de abril de 2022.

Assunto: Resposta aos requerimentos n° 055/2022 e 070/2022 emitidos pela Câmara Municipal.

Em resposta aos requerimentos n° 055/2022 solicitado pelo vereador João Paulo Fernandes Resende e n° 070/2022, solicitado pelo vereador Professor Eustáquio Cândido da Silva, informamos:

Foi assinado em 01/09/2021, o convênio n° 1481000178/2020, firmado entre entre a Secretaria de Estado de Desenvolvimento Social e o Município de Conselheiro Lafaiete que objetiva apoio financeiro para a construção de três quadras poliesportivas nos bairros Guarani, Morada do Sol e Santa Maria, no valor de R$ 726.944,65 (setecentos e vinte e seis mil, novecentos e quarenta e quatro reais e sessenta e cinco centavos). Além do convênio, existe ainda emenda parlamentar impositiva, n° 26 – LOA/2021 para construção de quadra no bairro São José.

Com relação aos valores iniciais:

Guarani: R$ 242.649,99

Morada do Sol: R$ 240.412,85

Santa Maria: R$ 243.881,81

São José: R$108.107,79 (destinado através de emenda impositiva).

Processo licitatório:

Em 25/03/2022, houve sessão de abertura do processo licitatório n° 183/2022 – Modalidade Tomada de Preços n° 014/202. Do resultado final identificou-se:

A licitante Construtora WYX Montagem Construção Eireli foi vencedora dos itens 01, 02 e 04 nos valores globais sendo:

Item nº 01 - Quadra Poliesportiva do Bairro Guarani: R$ 219.145,14

Item nº 02 - Quadra Poliesportiva do Bairro Morada do Sol: R$ 217.125,44

Item nº 04 - Quadra Poliesportiva do Bairro São José: 223.346,18.

Ressaltamos que, para a construção da quadra no bairro São José, haverá um aporte de contrapartida no valor de R$115.238,39.

A licitante RPG Construtora Eireli (EPP) foi vencedora:

Item nº 03 - Quadra Poliesportiva do Bairro Santa Maria: R$ 224.645,00

Foi concedido às empresas vencedoras o prazo de 05 (cinco) dias para a apresentação de proposta final realinhada.

Recursos para construção:

Está disponível na conta 69911-x, o valor de R$ 757.199,34 (incluindo rendimentos) destinado a conclusão do convênio.

Com relação à emenda impositiva o valor está disponível em conta com essa finalidade.

Em anexo, encaminhamos extrato atualizado da conta do convênio.

Projetos

Encaminhamos em anexo os projetos das quadras dos bairros Guarani e Morada do Sol.

Observação:

A emenda impositiva n° 26 – LOA/2022 se trata de apoio financeiro às entidades.

Nos colocamos à disposição para informações que se fizerem necessárias.

Daniella de Fátima Silva
Assessora IV
Secretaria de Fazenda

Túlia Cristina Alcântara Lemos
Assessora III
Secretaria de Fazenda

GOVERNO

Extrato conta corrente

G3360111027592521
01/04/2022 11:20:10

Cliente - Conta atual

Agência	504-5	
Conta corrente	69911-X	Constr Quadra de Esportes
Período do extrato	Mês atual	

Lançamentos

Dt. balancete	Dt. movimento	Ag. origem	Lote	Histórico	Documento	Valor R$	Saldo
21/03/2022		0000	00000	000 Saldo Anterior			0,00 C

Invest.com Resgate Autom.	757.199,34 C
Saldo	757.199,34 C
Juros *	0,00
Data de Debito de Juros	29/04/2022
IOF *	0,00
Data de Debito de IOF	01/04/2022

Saldo de fundos de investimento

BB RF CP Automático	757.199,34

OBSERVAÇÕES:

Transação efetuada com sucesso por: JB511835 CLAUDIO C SA FH.

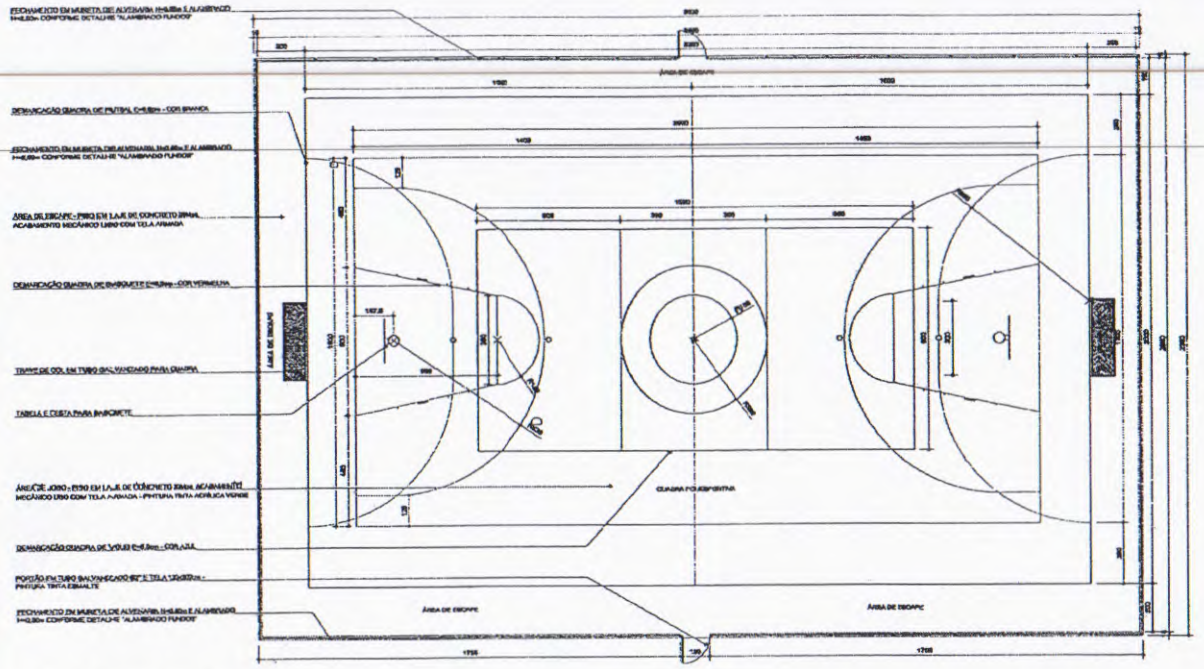

PLANTA BAIXA E DEMARCAÇÃO DE PISO

ESCALA 1/100

ÁREA - 863,94M²

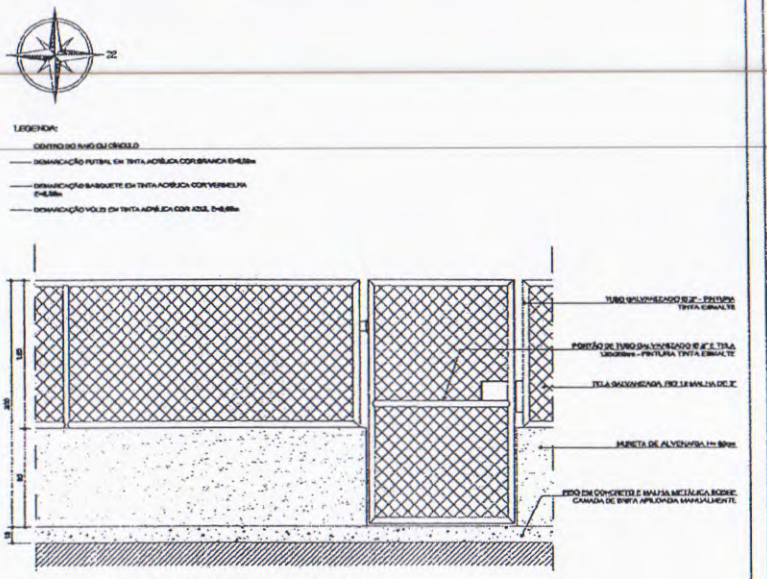

DETALHE PORTÃO E ALAMBRADO H=1,20m

ESCALA 1/20

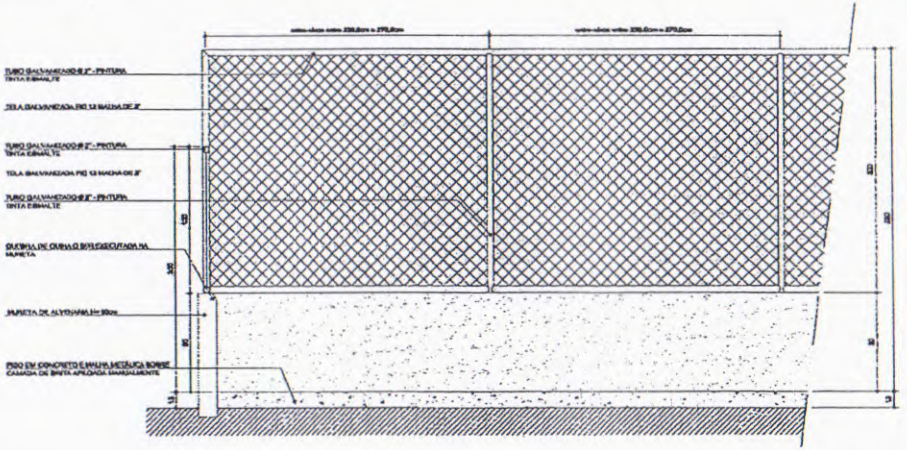

DETALHE ALAMBRADO H=2,00m

ESCALA 1/20

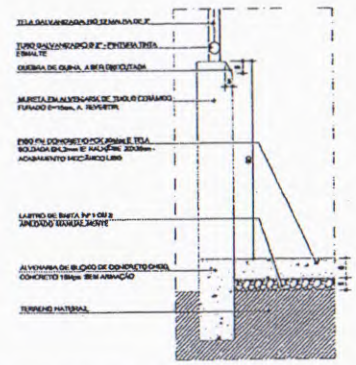

CORTE ESQUEMÁTICO DO PISO E MURETA

ESCALA 1/10

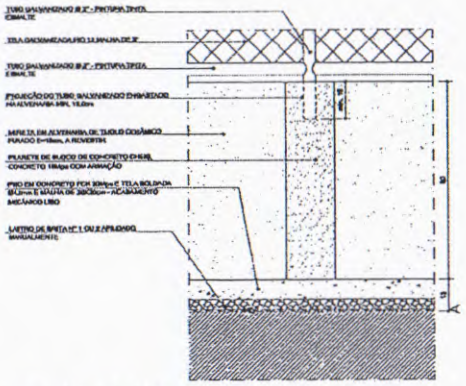

DETALHE PILAR E MURETA

ESCALA 1/10

CREA-MG-17172/D

Marcelo Magno Sana M. Neves
Secretário Municipal de Obras
e Meio Ambiente
Prefeitura Munic. de Cons. Lafaiete

Mário Marcus Leão Dutra
Prefeito
Conselheiro Lafaiete/ MG

PROJETO PARA A CONSTRUÇÃO DE QUADRA NA COMUNIDADE DO GUARANY, MUNICIPIO DE CONSELHEIRO LAFAIETE - MG.

ARQUITETÔNICO — FOLHA 01/02

ESC.: INDICADAS — FORMATO A1 — DATA : 28/02/2020

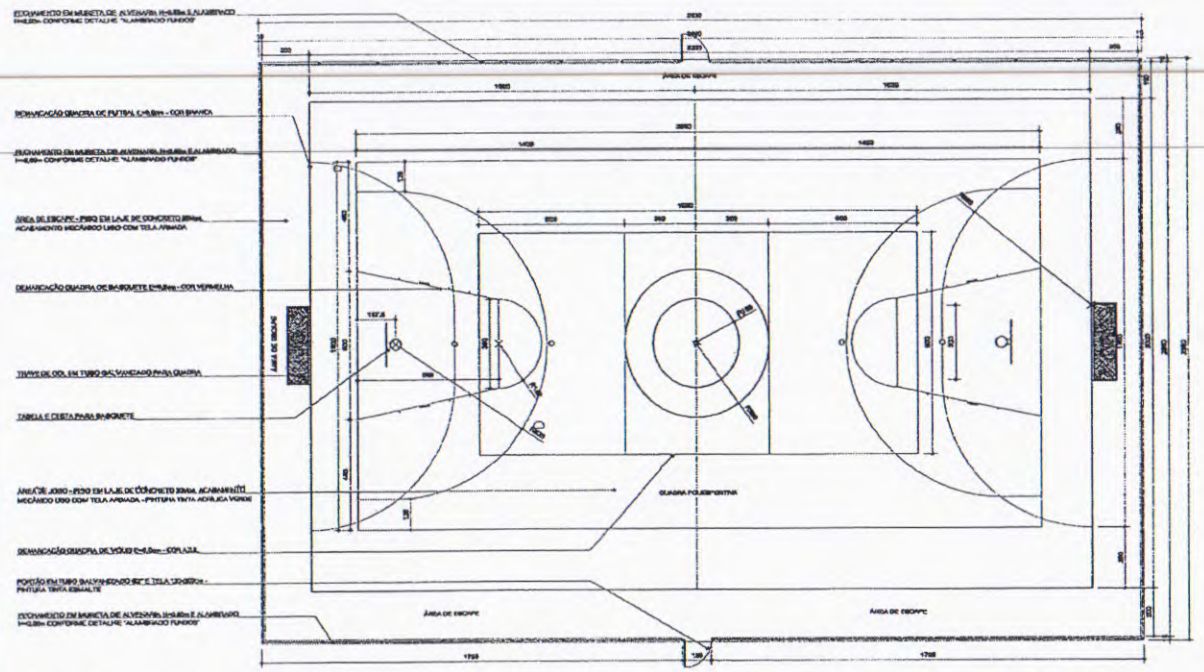

PLANTA BAIXA E DEMARCAÇÃO DE PISO

ESCALA 1/100

ÁREA - 863,04M²

LEGENDA:

- CENTRO DO RAIO OU CÍRCULO
- DEMARCAÇÃO FUTSAL EM TINTA ACRÍLICA COR BRANCA E=0,05m
- DEMARCAÇÃO BASQUETE EM TINTA ACRÍLICA COR VERMELHA E=0,05m
- DEMARCAÇÃO VÔLEI EM TINTA ACRÍLICA COR AZUL E=0,05m

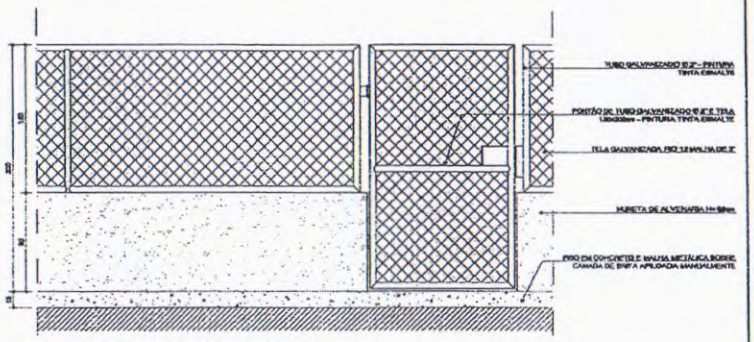

DETALHE PORTÃO E ALAMBRADO H=1,20m

ESCALA 1/20

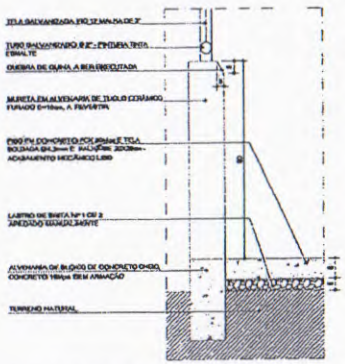

CORTE ESQUEMÁTICO DO PISO E MURETA

ESCALA 1/10

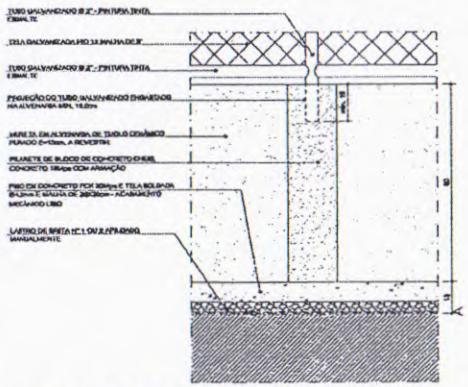

DETALHE PILAR E MURETA

ESCALA 1/10

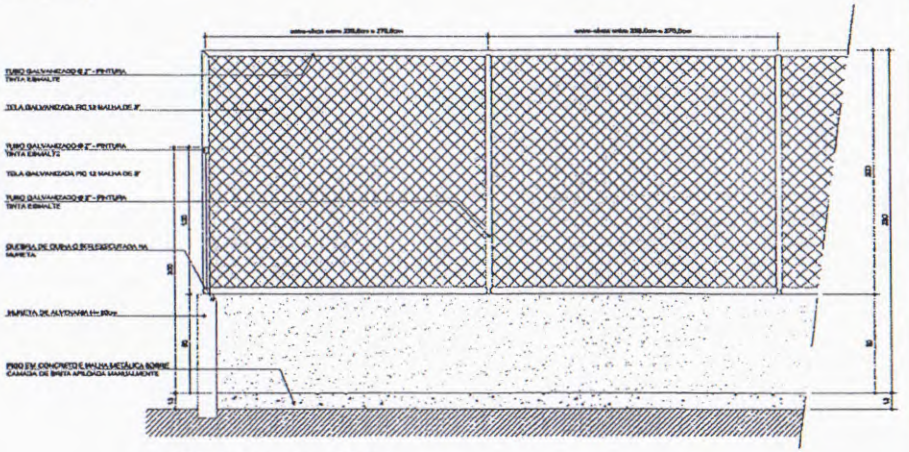

DETALHE ALAMBRADO H=2,00m

ESCALA 1/20

Marcelo Magno Sana M. Neves
CREA-MG-111792/D
Secretário Municipal de Obras
e Meio Ambiente
Prefeitura Munic. de Cons. Lafaiete

Mário Marcus Leão Dutra
Prefeito
Conselheiro Lafaiete/ MG

PROJETO PARA A CONSTRUÇÃO DE QUADRA NA COMUNIDADE DO GUARANY, MUNICIPIO DE CONSELHEIRO LAFAIETE - MG.

ARQUITETÔNICO FOLHA 01/02

ESC.: INDICADAS FORMATO A1 DATA : 28/02/2020

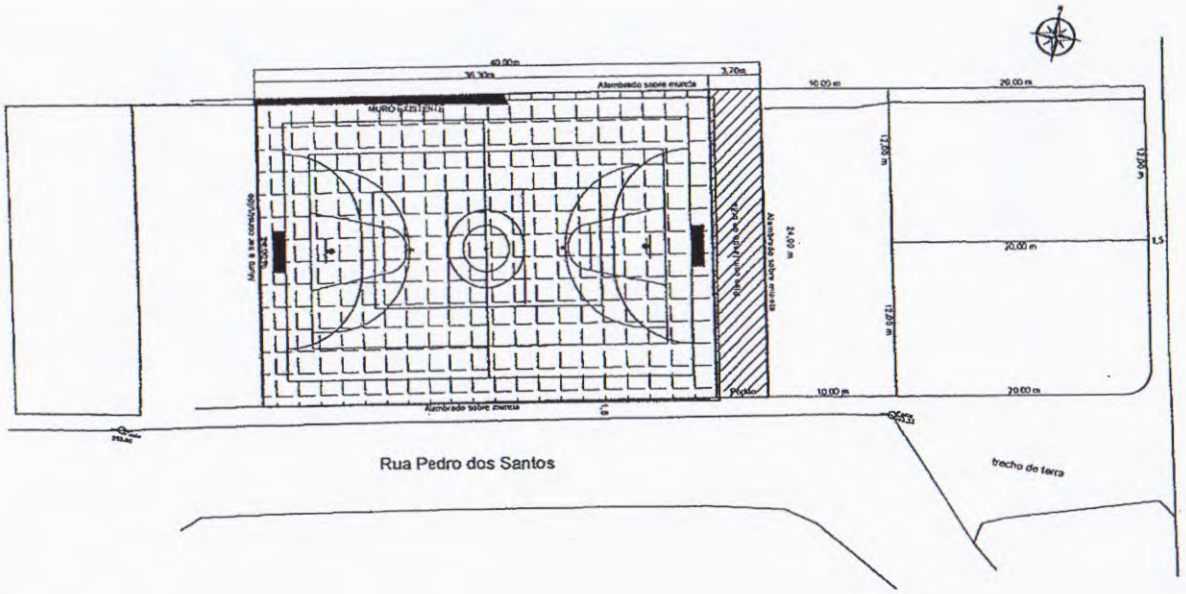

Rua Pedro dos Santos



Localização

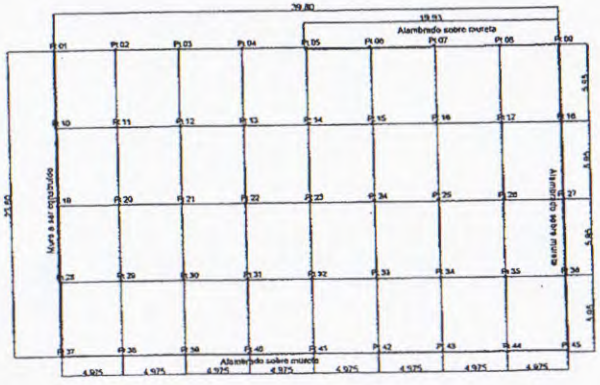

Locação de pontos de Nivelamento

Convenções topográficas

Lotes limpados	Muro fio	Muro	Curva
Aceiro	Ponto		

AMALPA

ASSOCIAÇÃO DOS MUNICÍPIOS DA MICRO-REGIÃO DO ALTO-PARAOPEBA

IMPLANTAÇÃO DE QUADRA POLIESPORTIVA - PADRÃO SETOP BAIRRO MORADA DO SOL CONSELHEIRO LAFAIETE - M.G.	FOLHA: 02/02
	[illegible]
	ESCALA: 250
R.T. Marcus Antônio Lopes Tinôco Eng. Civil - CREA [illegible]	DATA: 27/03/2020

Formato